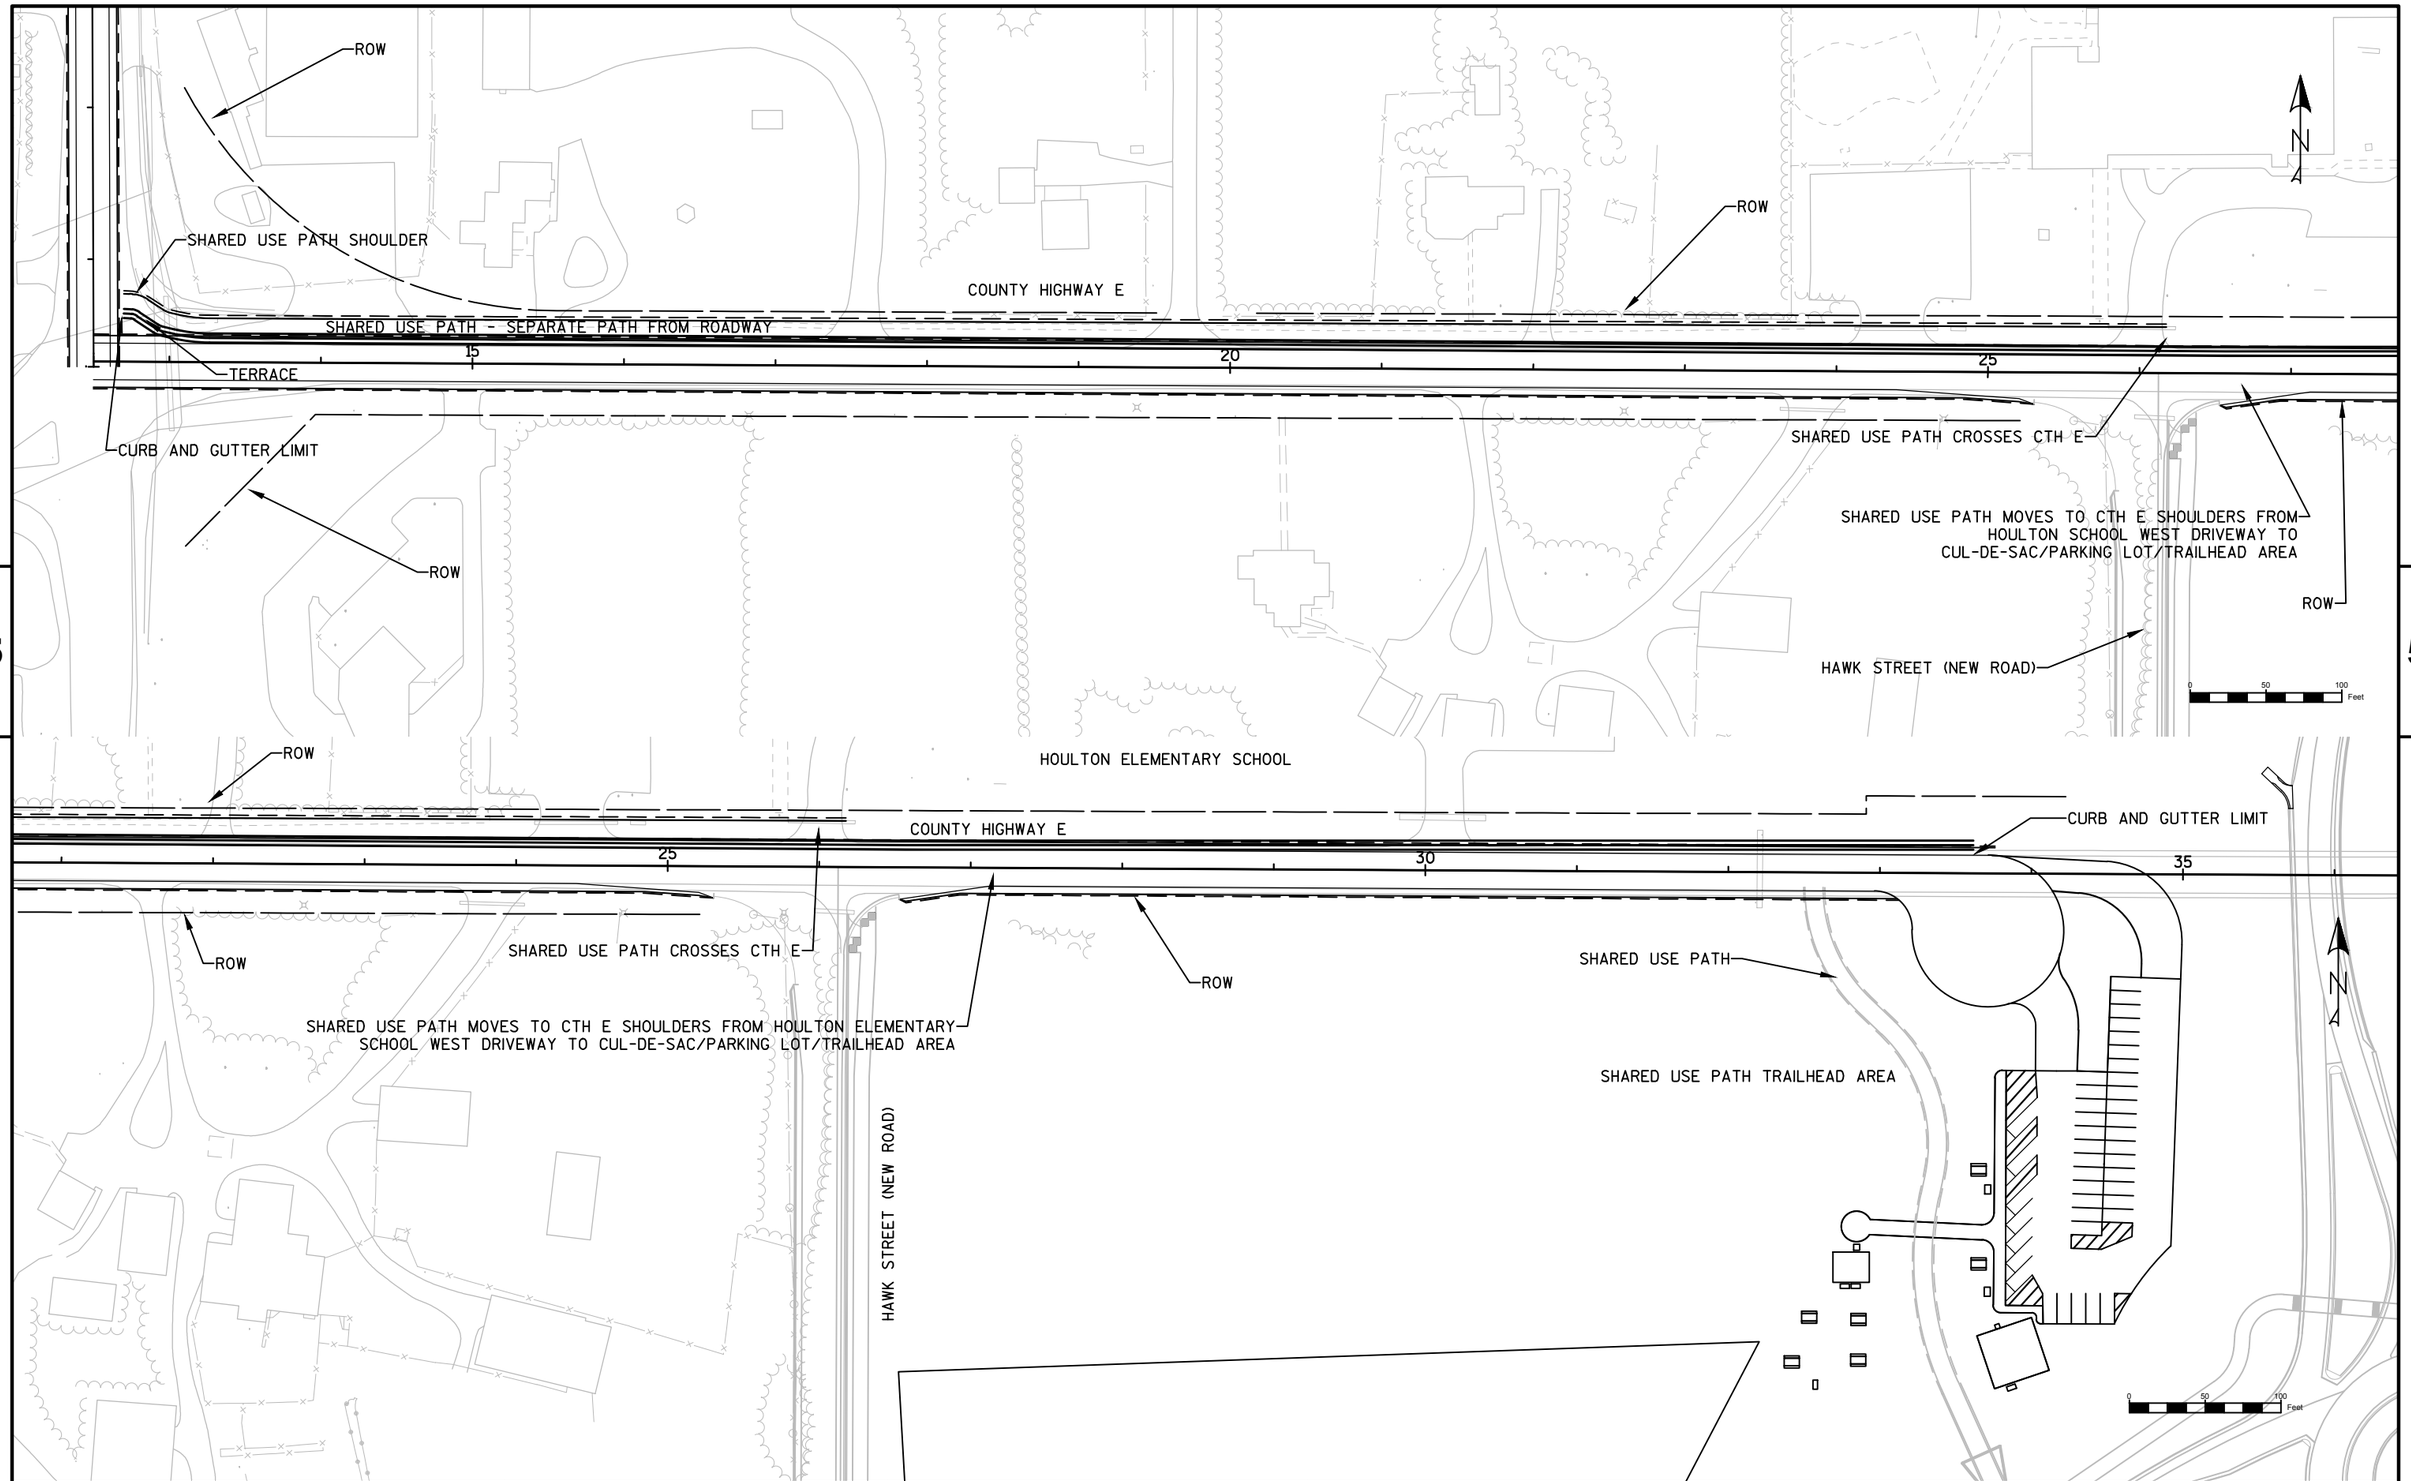

5

5

PROJECT NO:	HWY:	COUNTY:		SHEET	E

FILE NAME : N:\PDS\C3D\81100201\SHEETSPLAN\8110-02-73\020201_OV_73.DWG PLOT DATE : 6/22/2015 9:25 AM PLOT BY : DAVIS, TERESA L PLOT NAME :