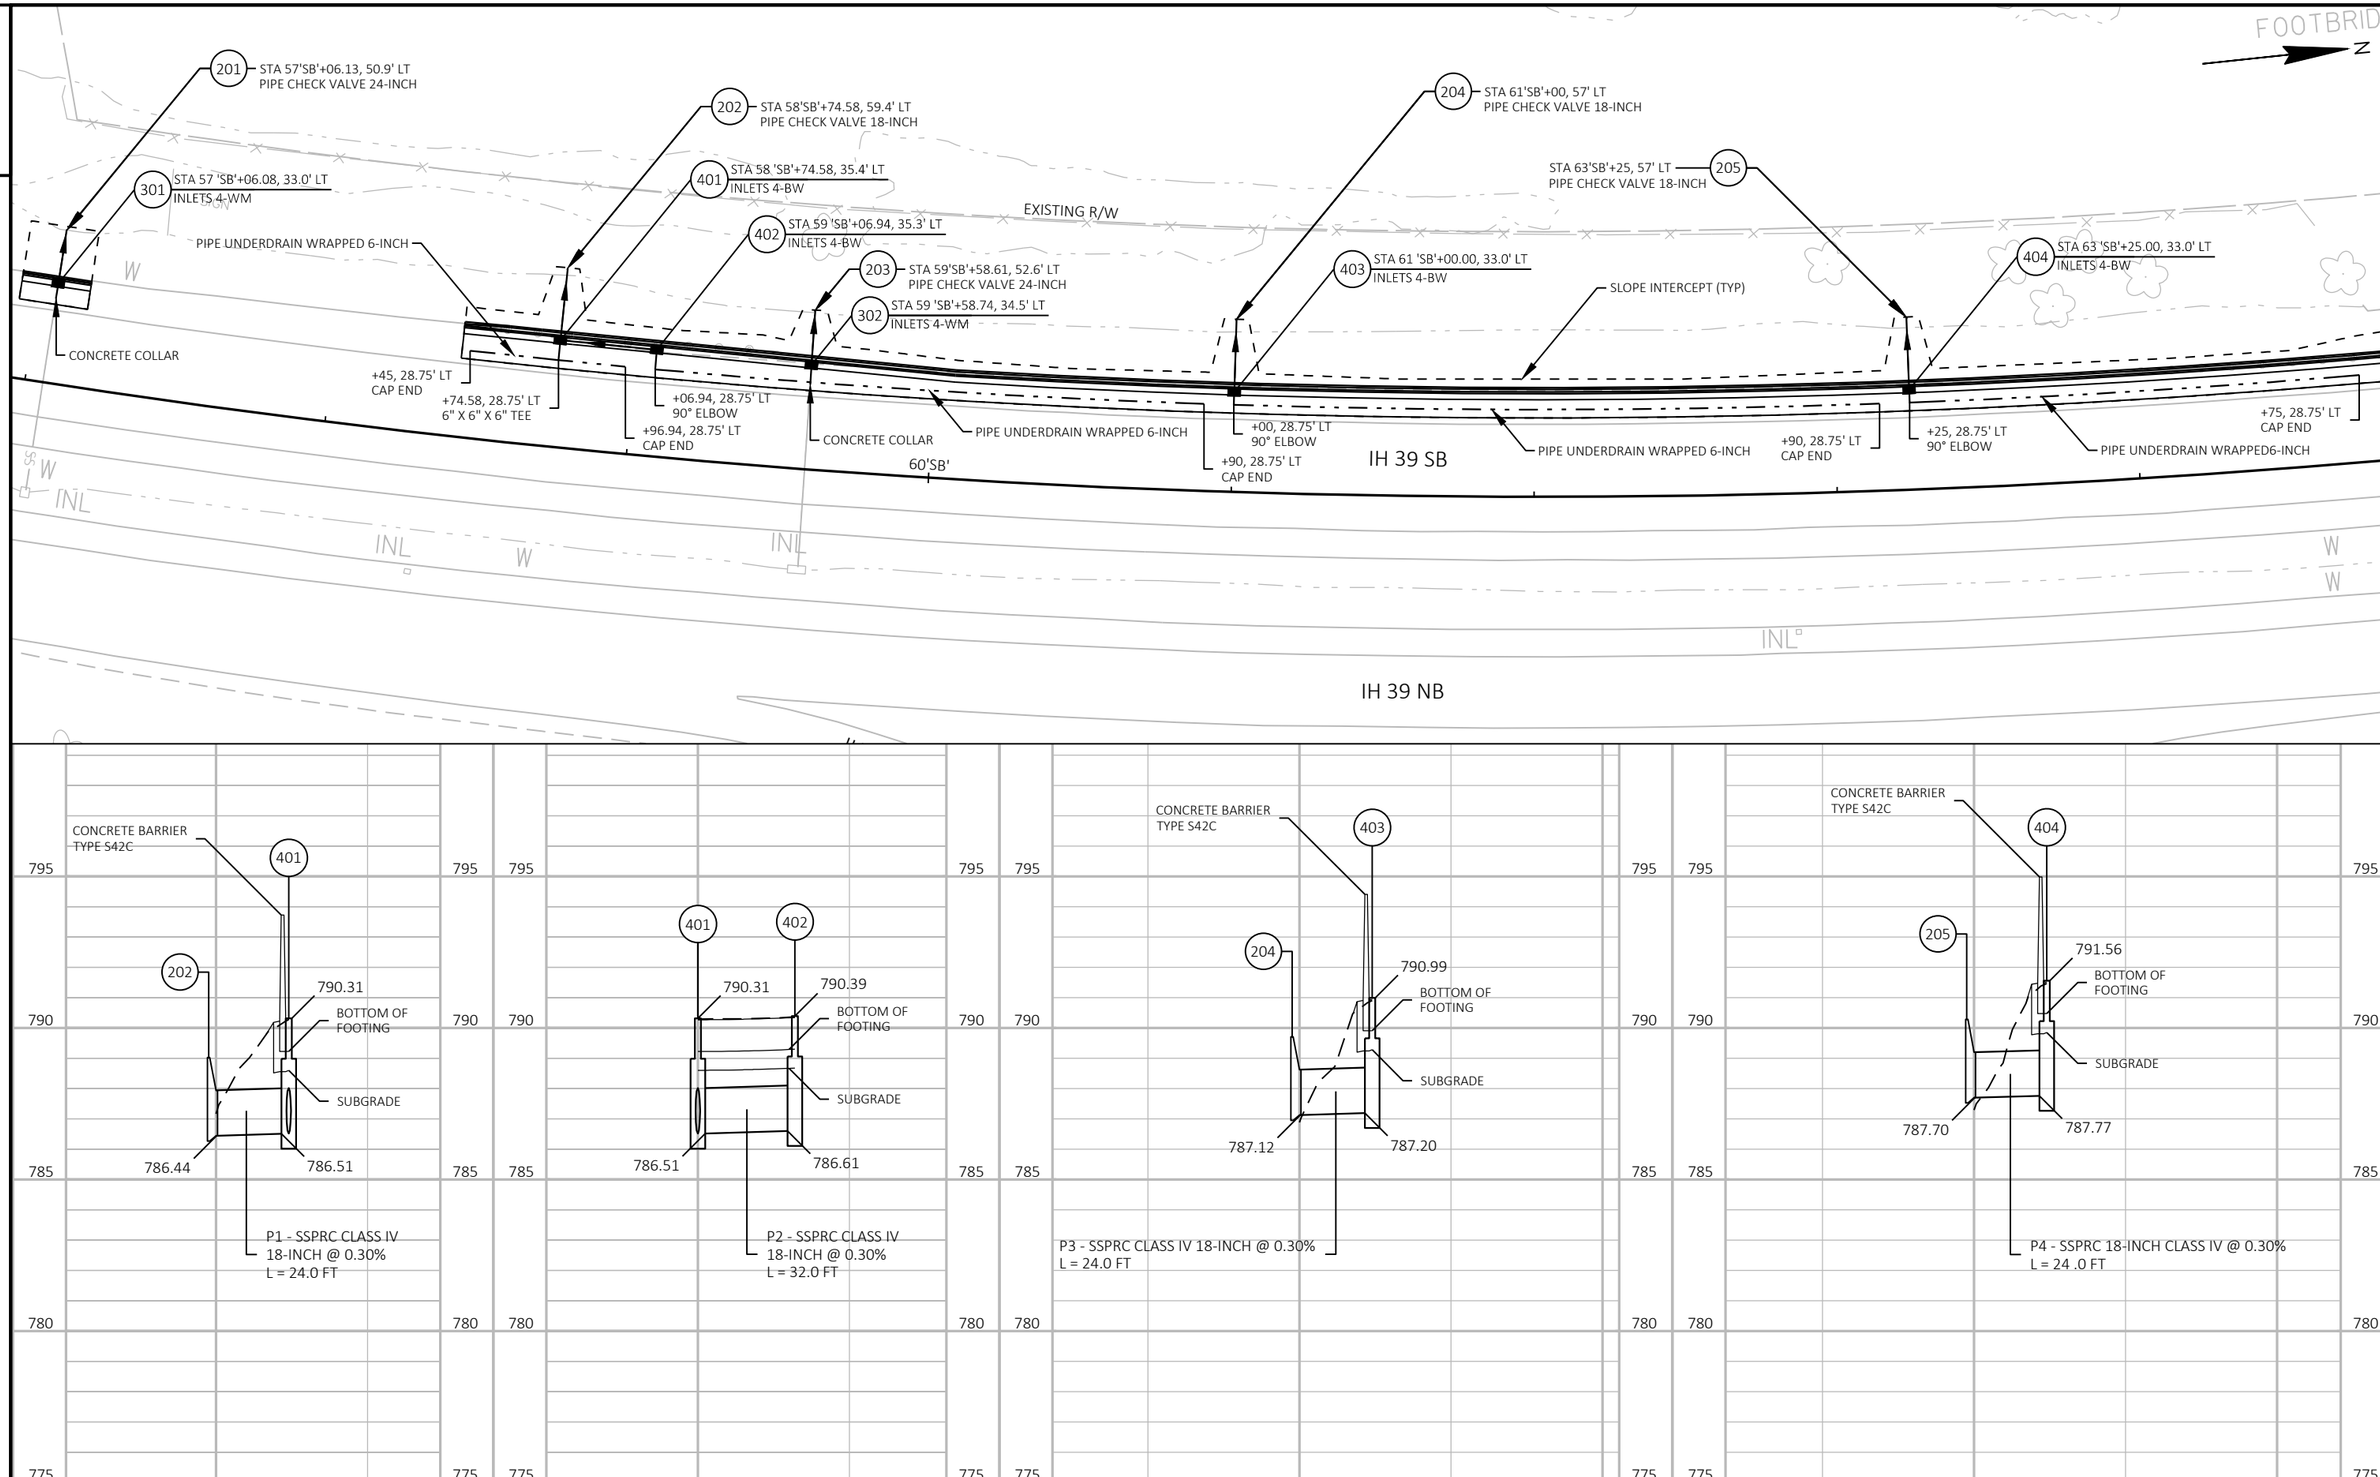

PROJECT NO: 1161-00-66	HWY: IH 39	COUNTY: COLUMBIA	STORM SEWER	SHEET	E

FILE NAME : N:\PDS\C3D\11610036\SHEETSPLAN\022501-SS.DWG
LAYOUT NAME - 01
PLOT DATE : 7/25/2019 1:36 PM
PLOT BY : RINZEL, JAMES M
PLOT NAME :
PLOT SCALE : 1 IN:50 FT