



5

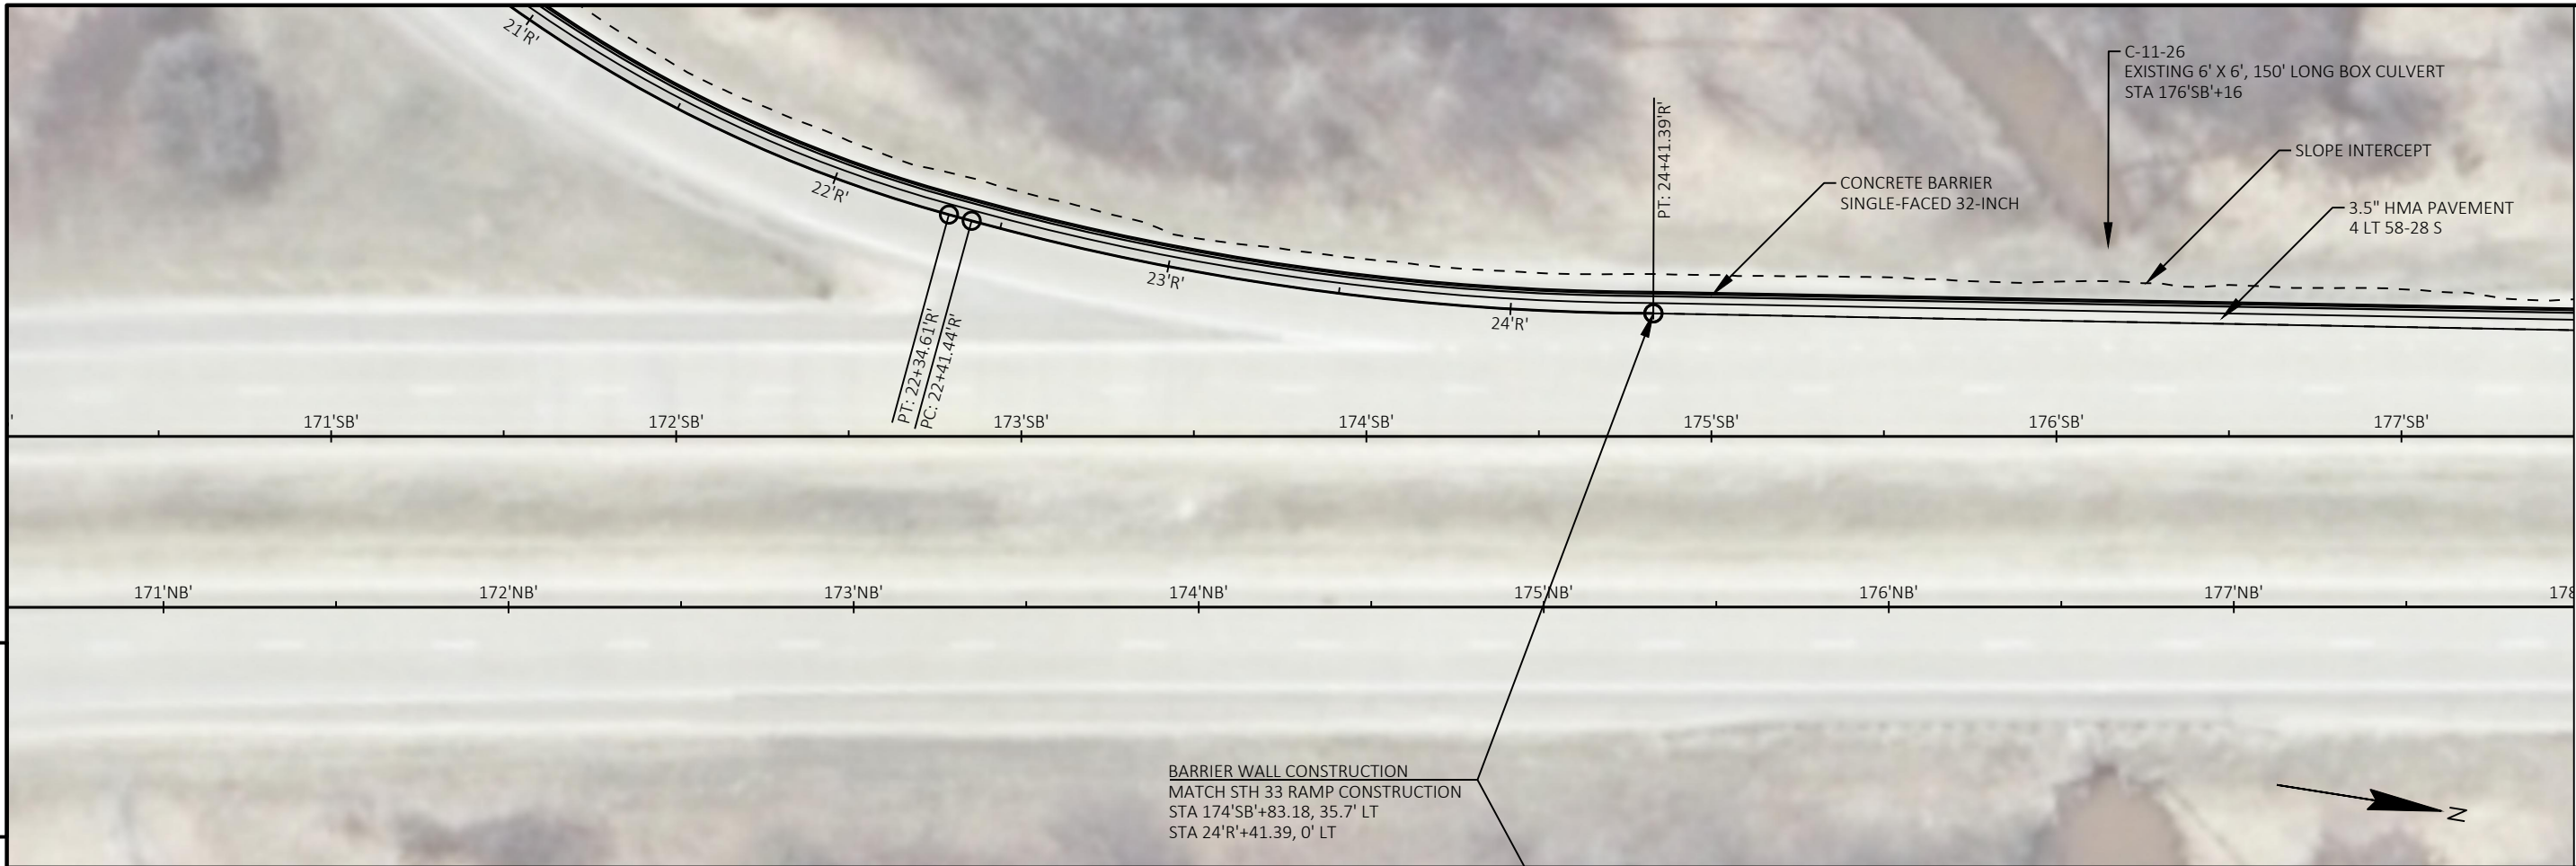

5

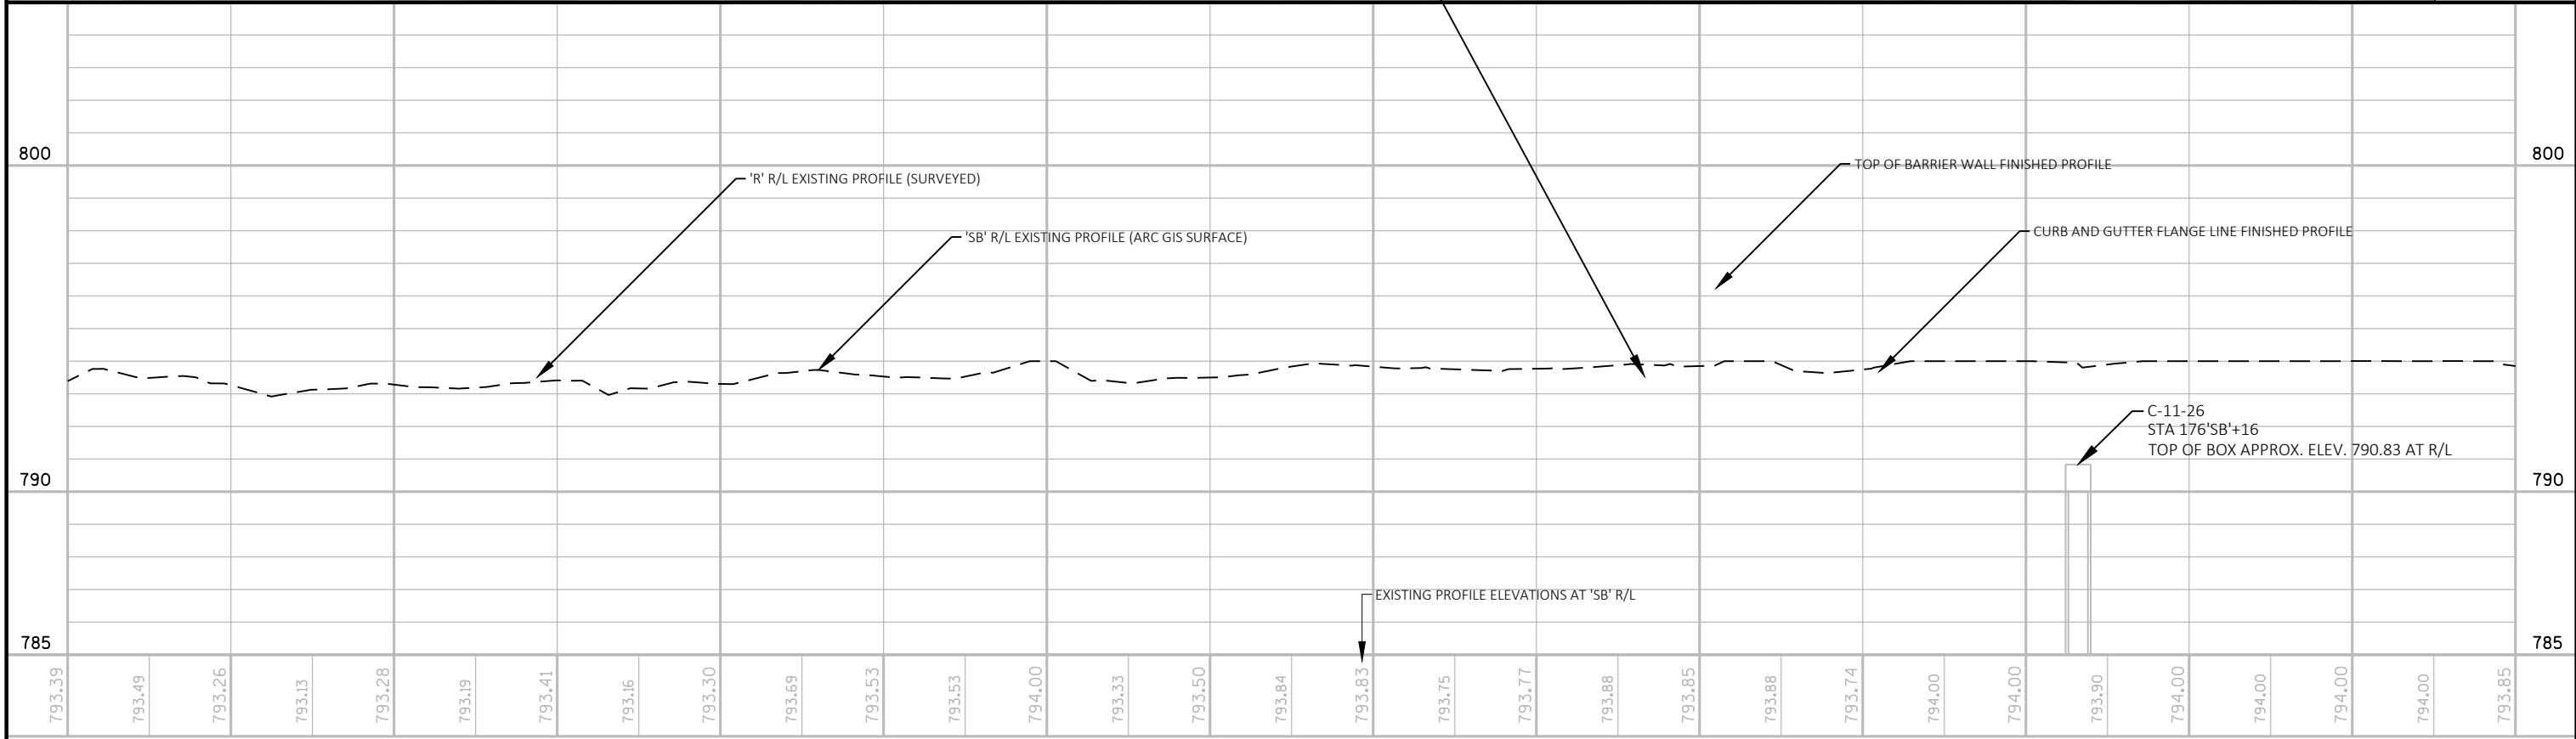

PROJECT NO: 1161-00-36				HWY: IH 39 SB				COUNTY: COLUMBIA				PLAN AND PROFILE: IH 39 SB				SHEET				E			
------------------------	--	--	--	---------------	--	--	--	------------------	--	--	--	----------------------------	--	--	--	-------	--	--	--	---	--	--	--

