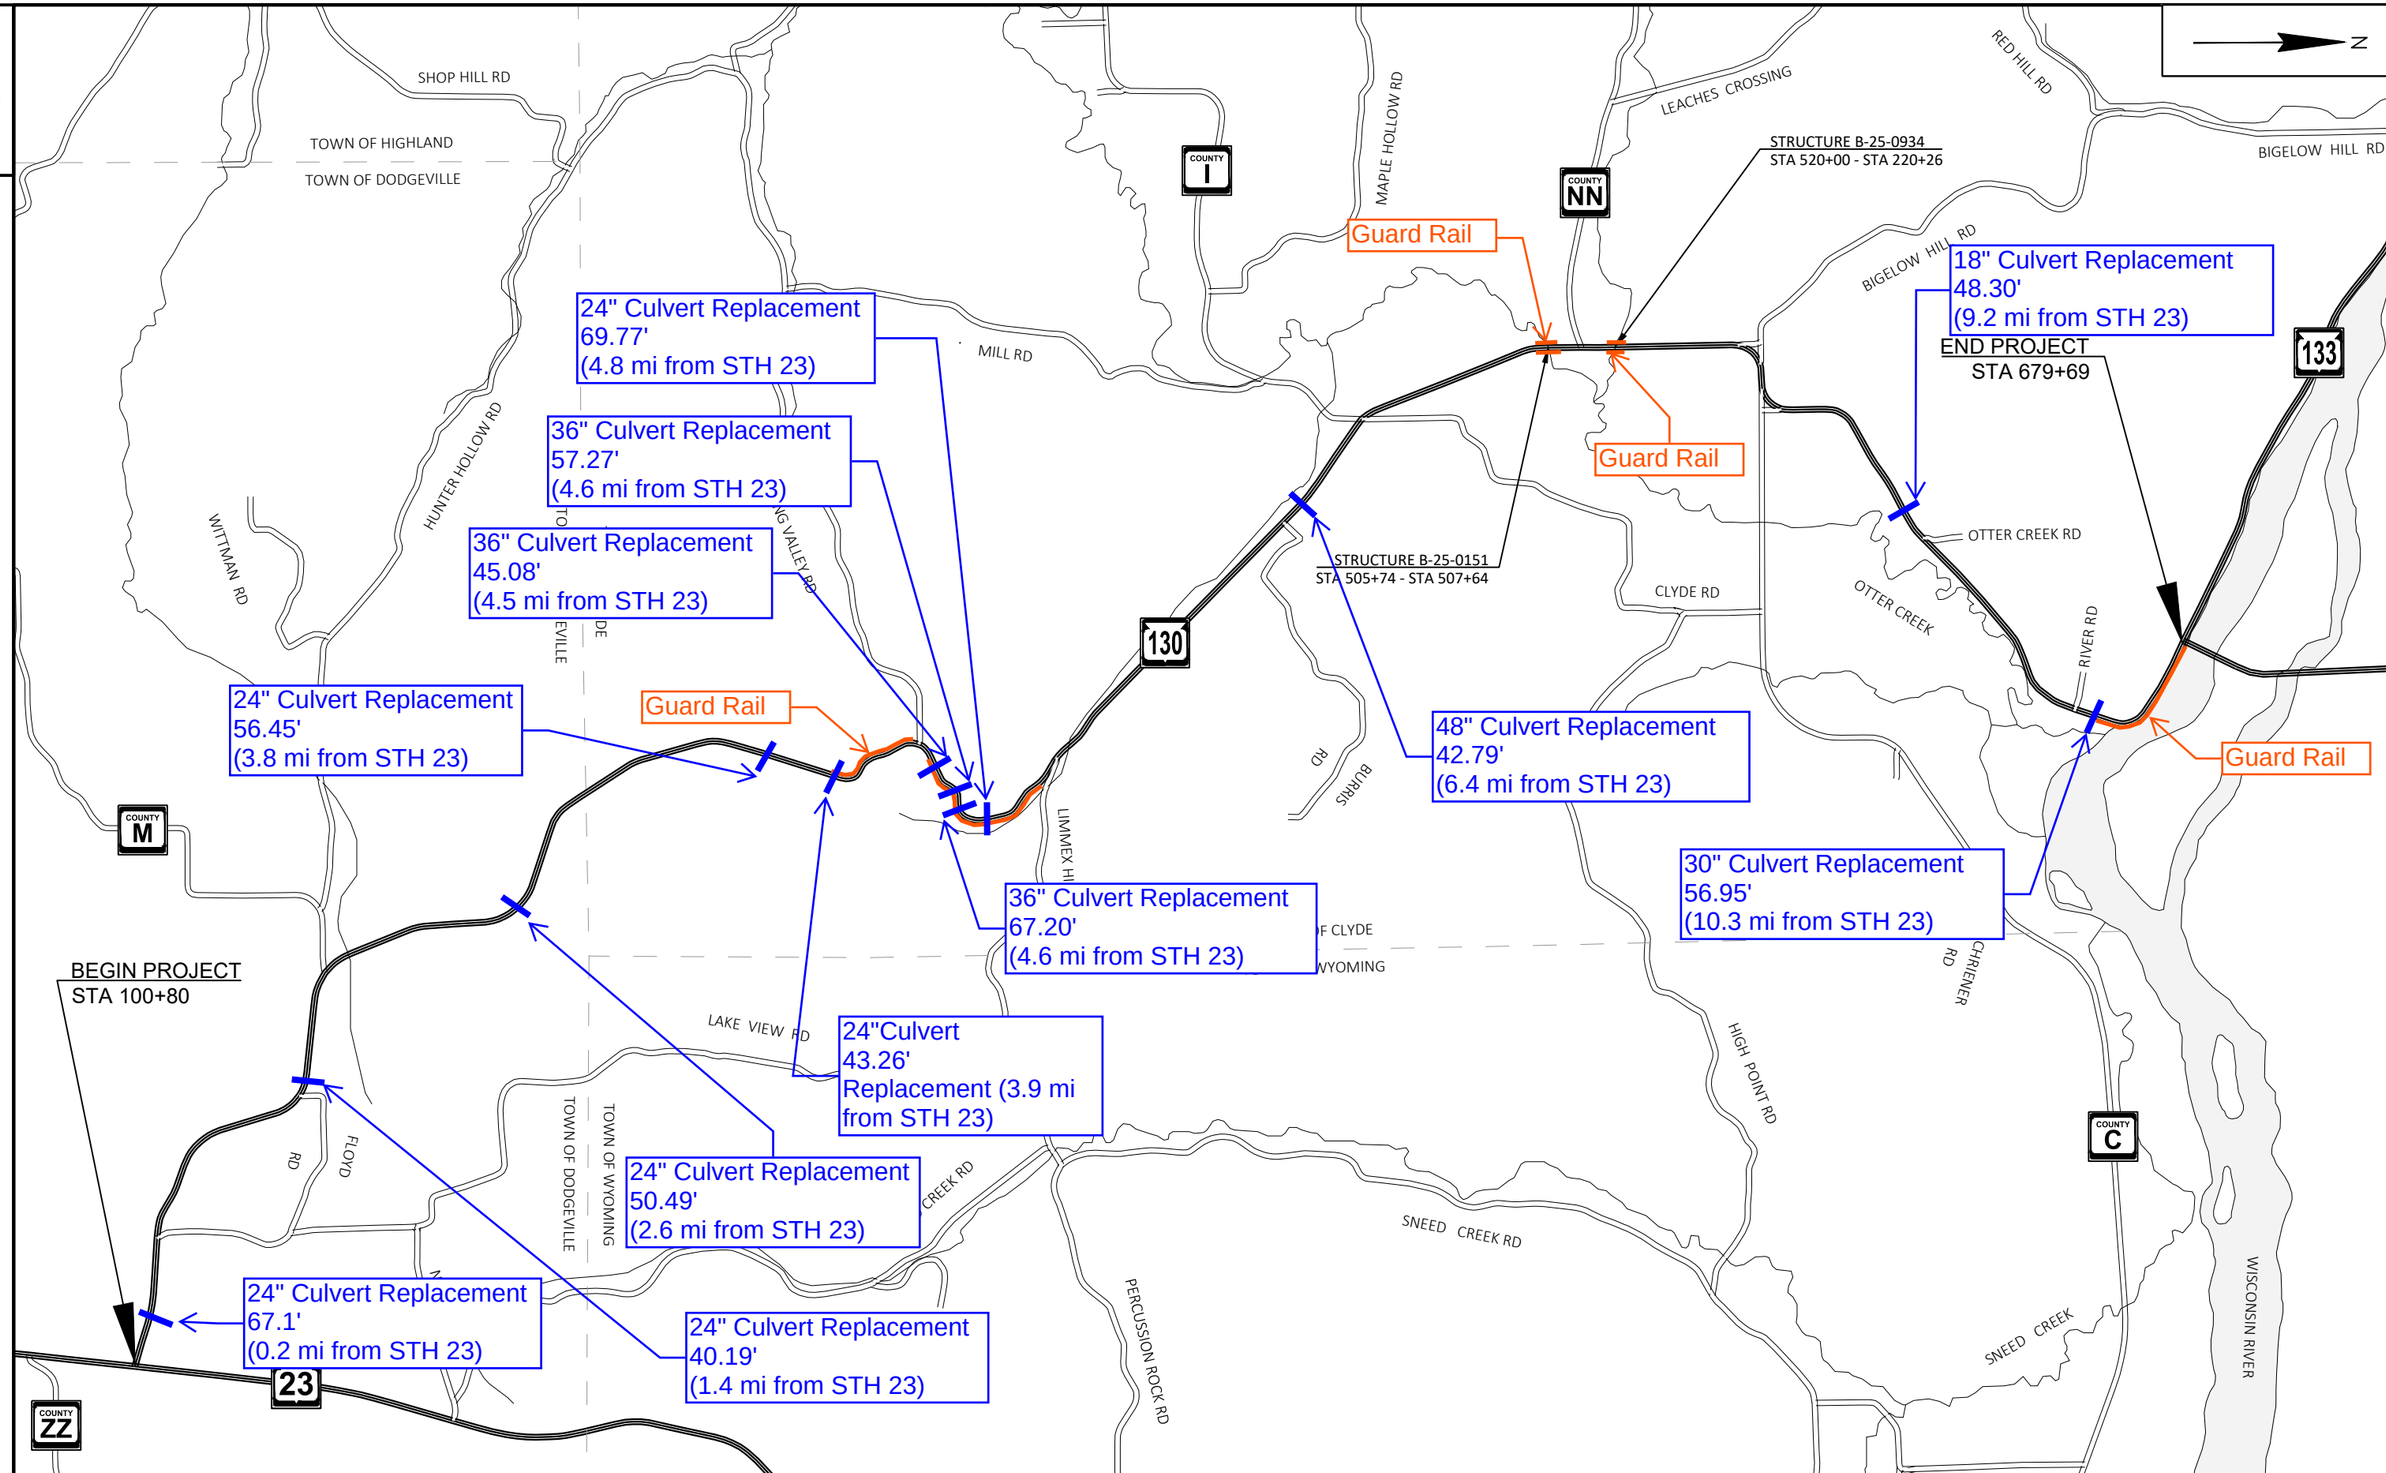

PROJECT NO: 5770-02-70	HWY: STH 130	COUNTY: IOWA	PROJECT OVERVIEW	SHEET	E

FILE NAME : \\MAD31ZP1\N3PUBLIC\PDS\C3D\57700200\SHEETSPLAN\020201-PO.DWG
LAYOUT NAME - 01
PLOT DATE : 6/11/2020 9:22 AM
PLOT BY : NELSON, JOSHUA B
PLOT NAME :
PLOT SCALE : 1 IN:3000FT
WISDOT/CADDS SHEET 42