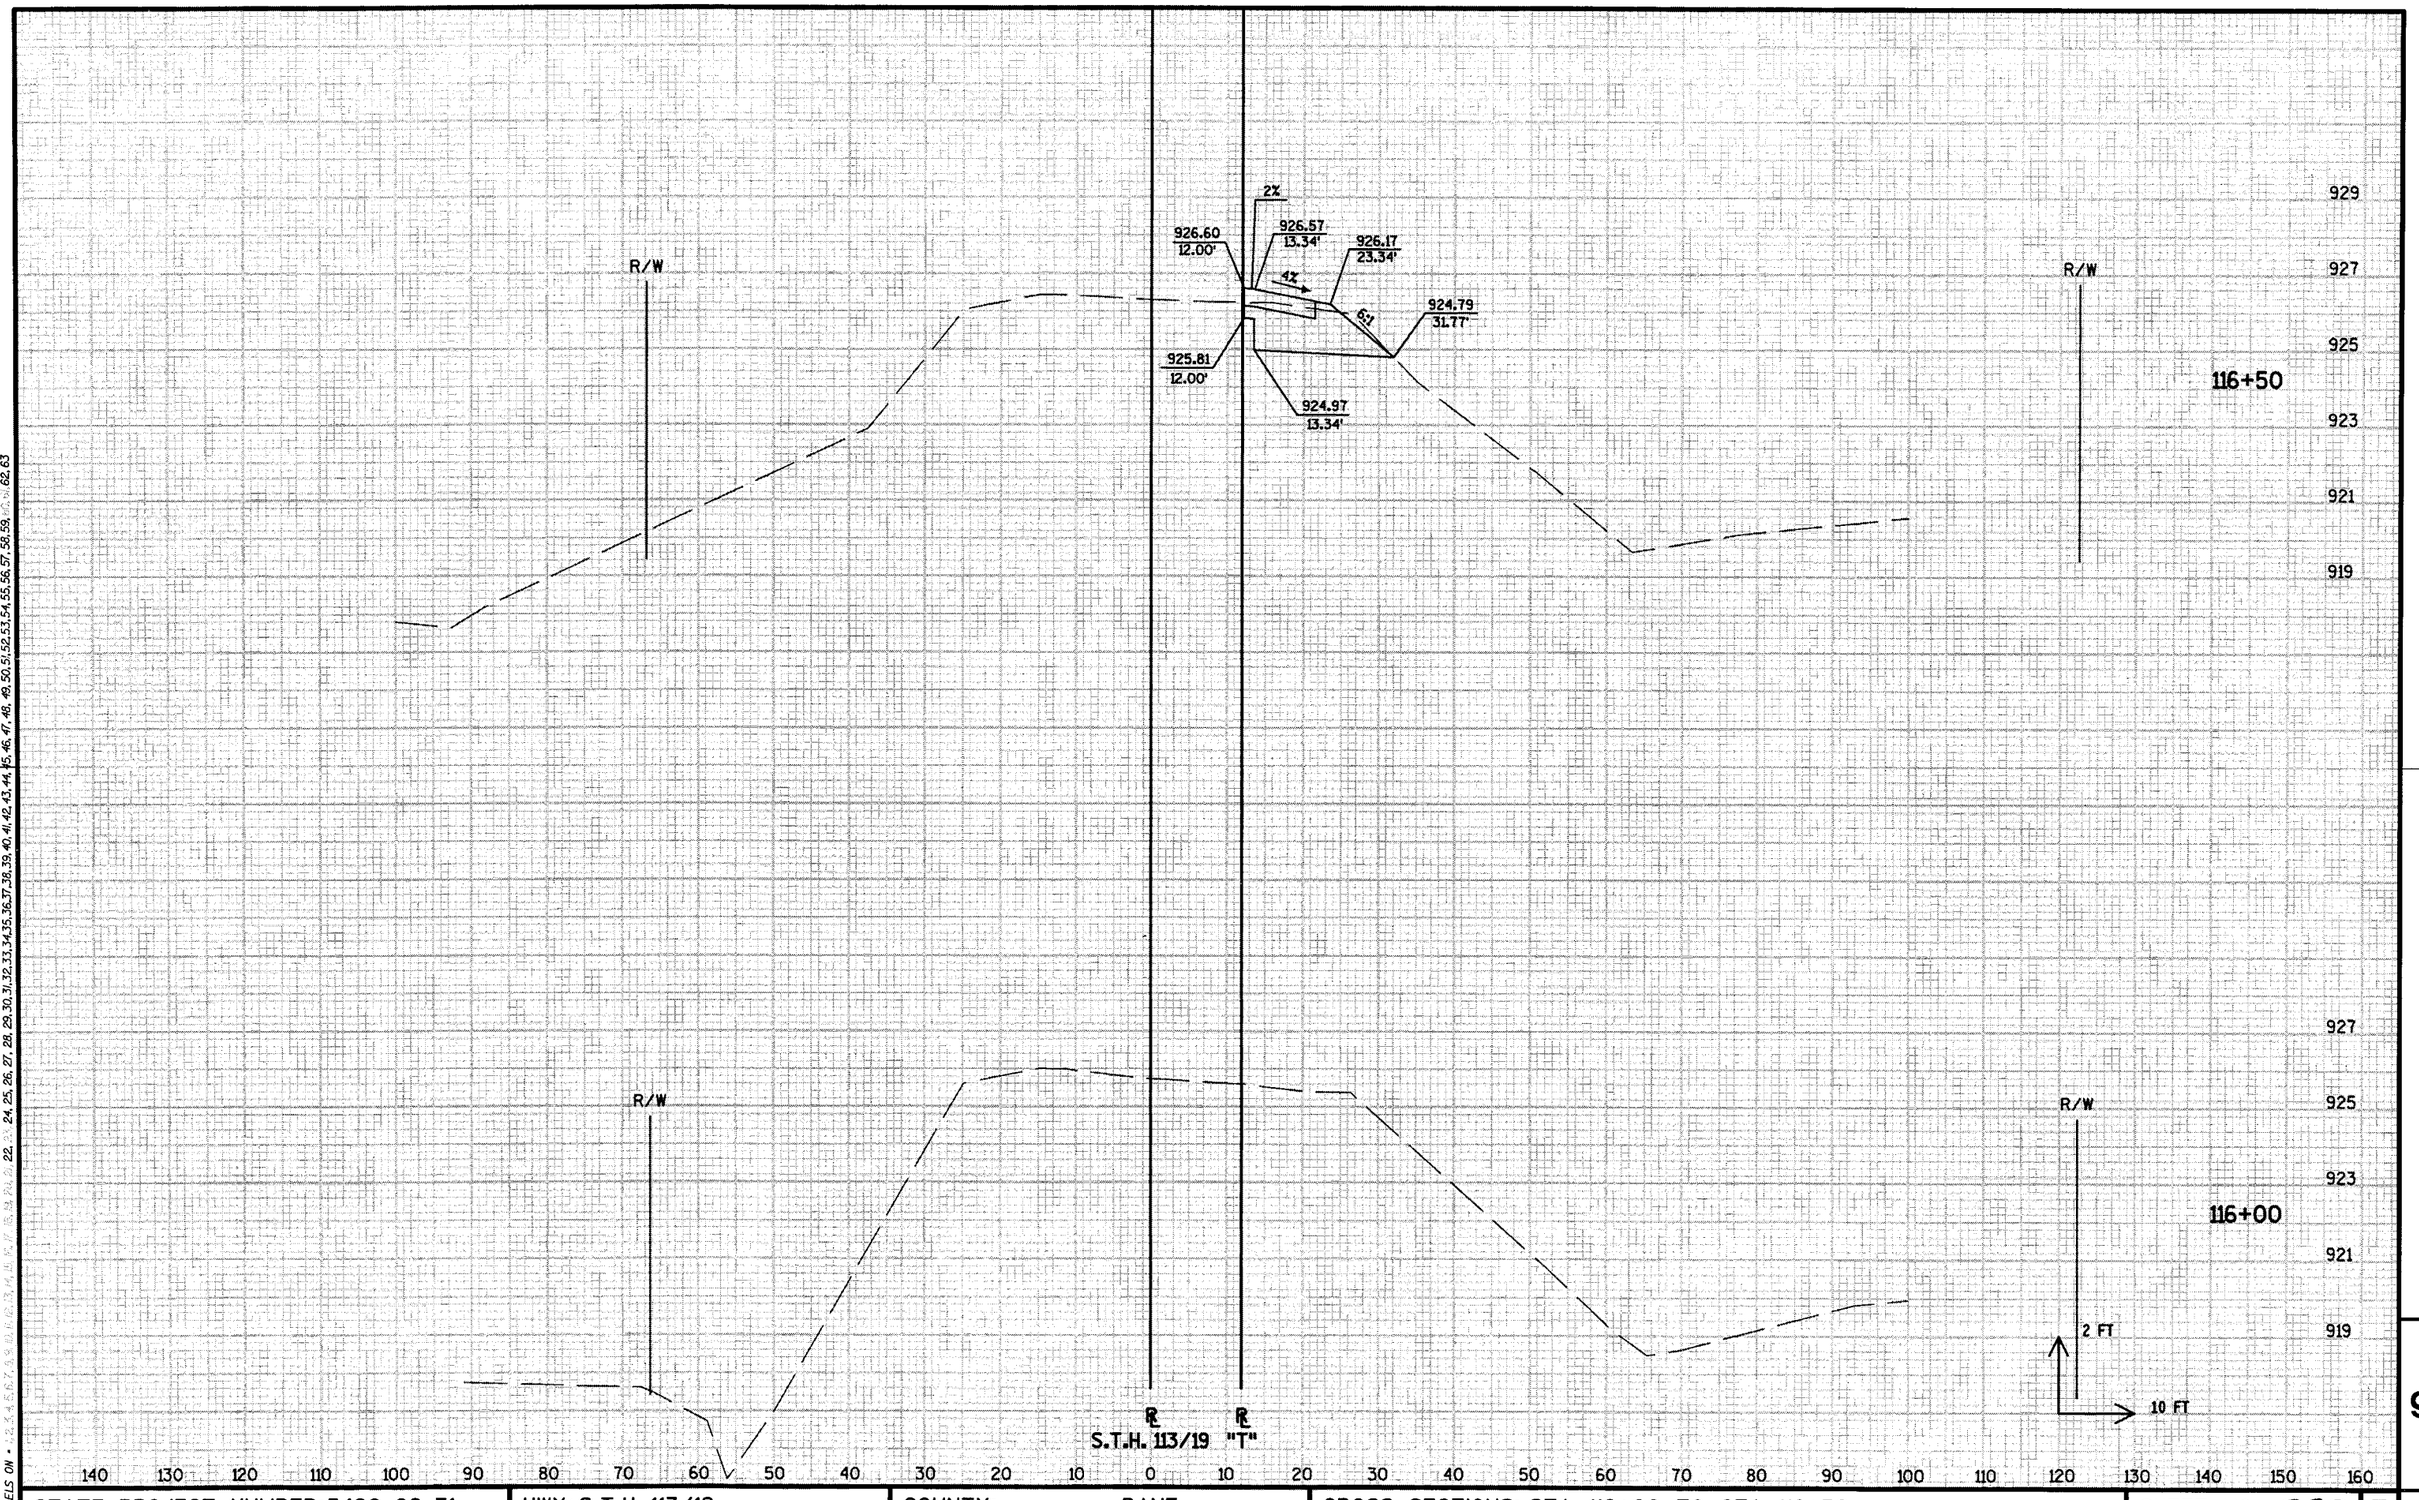

STATE PROJECT NUMBER: 5420-02-71	HWY: S.T.H. 113/19	COUNTY: DANE	CROSS SECTIONS: STA. 116+00 TO STA. 116+50	SHEET NO: 339	E

9

LEVELS ON • 1,2,3,4,5,6,7,8,9,10,11,12,13,14,15,16,17,18,19,20,21,22,23,24,25,26,27,28,29,30,31,32,33,34,35,36,37,38,39,40,41,42,43,44,45,46,47,48,49,50,51,52,53,54,55,56,57,58,59,60,61,62,63

FILE NAME : ...\090201_xc.dgn PLOT DATE : 12 JUN 2003 PLOT BY : $$...plotuser...$$ PLOT NAME : ORG DATE : Originator : Dist PLOT SCALE : $$.....plotscale.....$$ WISDOT/CADDS SHEET 21

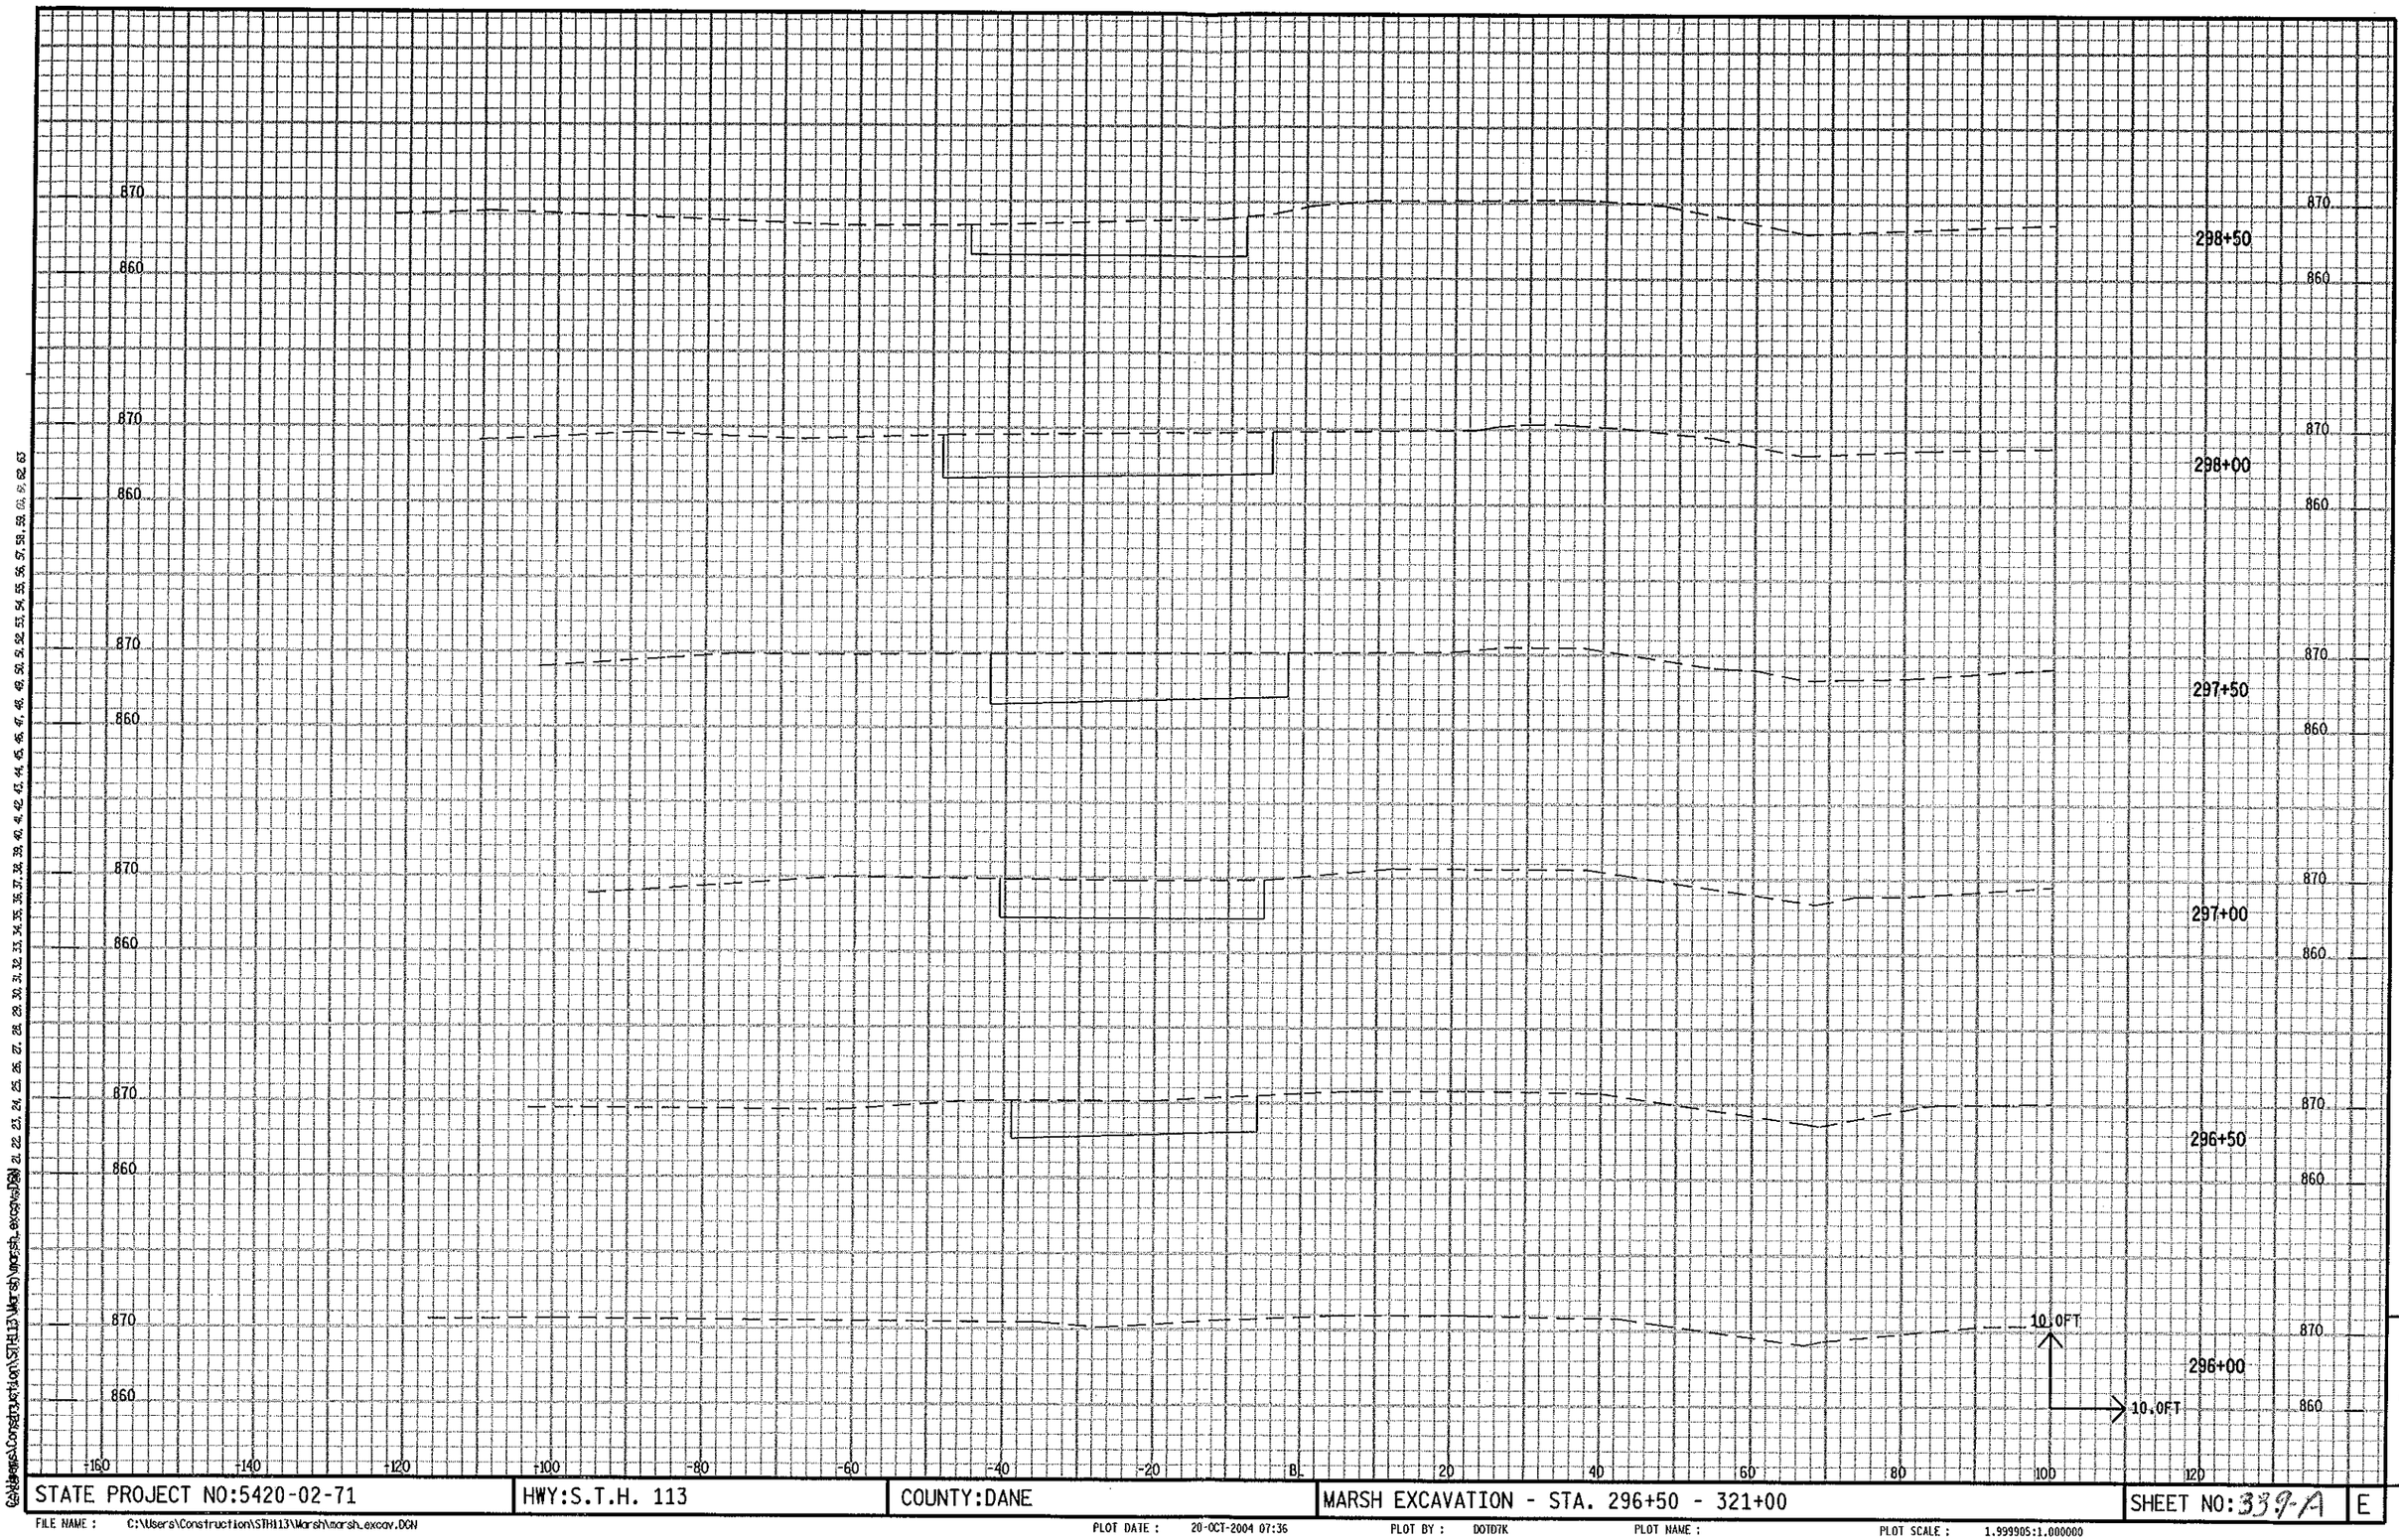

STATE PROJECT NO:5420-02-71	HWY:S.T.H. 113	COUNTY:DANE	MARSH EXCAVATION - STA. 296+50 - 321+00	SHEET NO:339-A E

FILE NAME : C:\Users\Construction\STH113\Marsh\marsh_excav.DGN PLOT DATE : 20-OCT-2004 07:36 PLOT BY : DOTD7K PLOT NAME : PLOT SCALE : 1.999905:1.000000

9

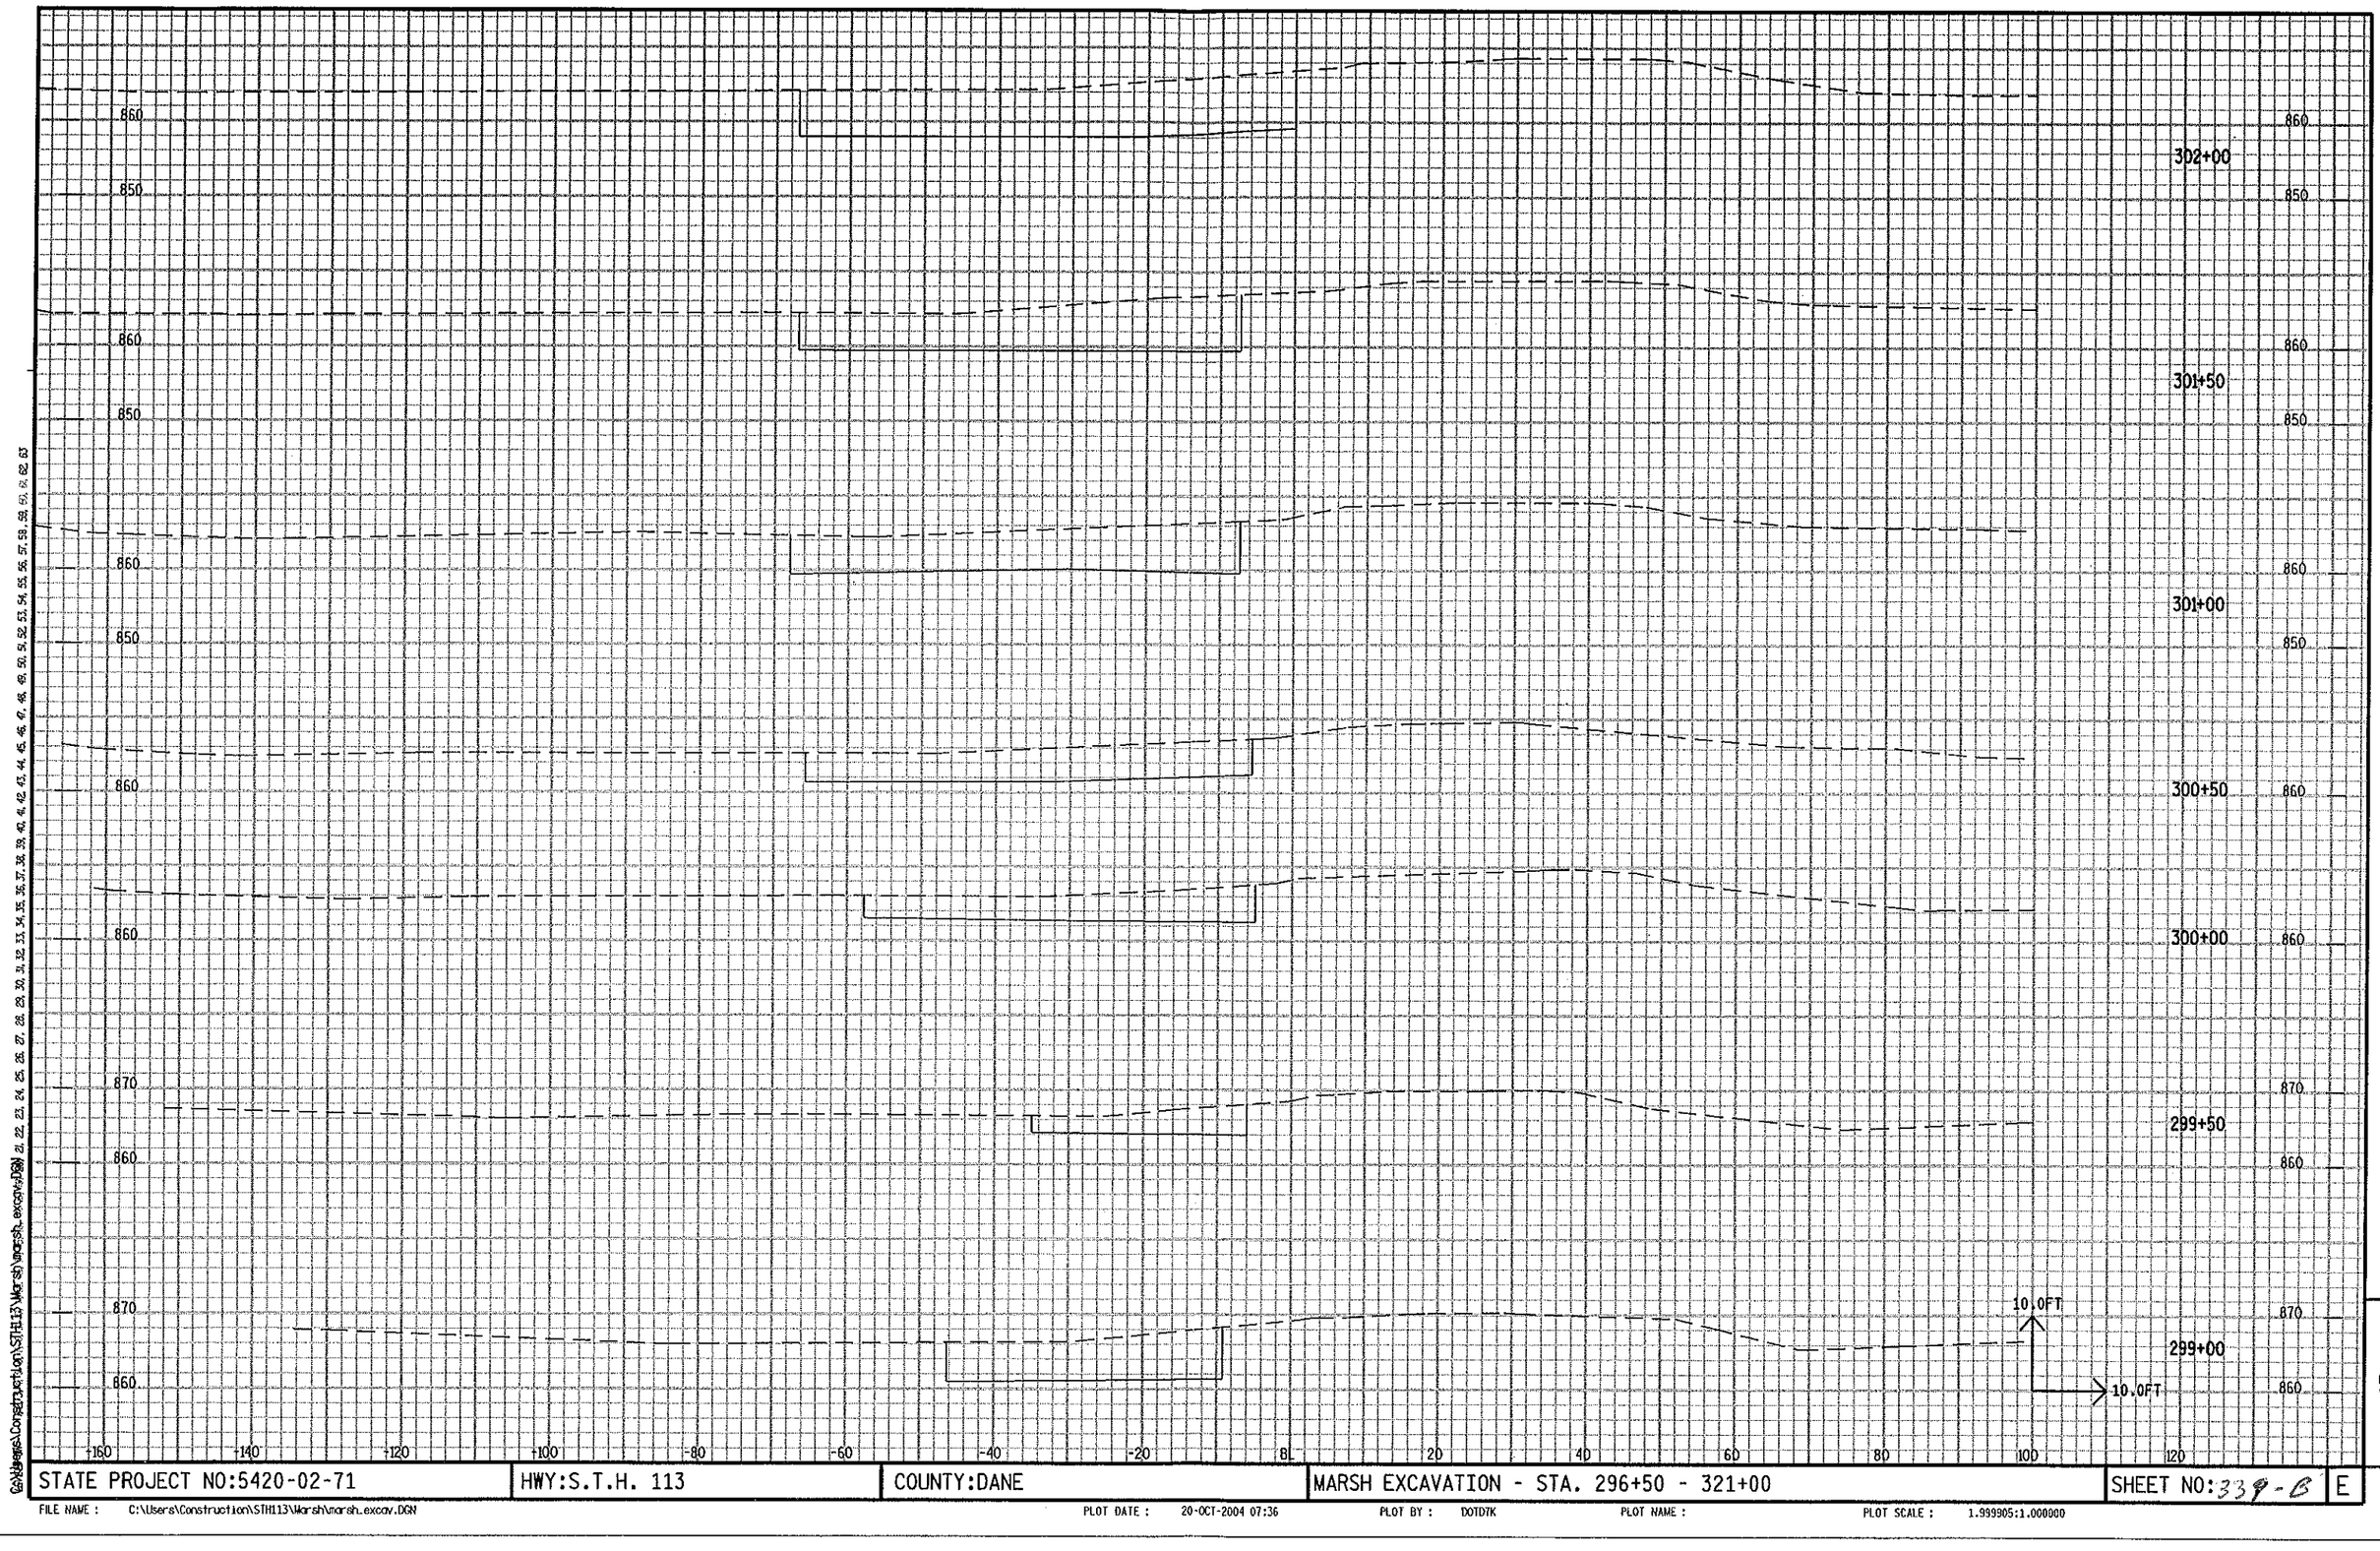

STATE PROJECT NO:5420-02-71	HWY:S.T.H. 113	COUNTY:DANE	MARSH EXCAVATION - STA. 296+50 - 321+00	SHEET NO:339-B	E

FILE NAME : C:\Users\Construction\STH113\Marsh\marsh_excav.DGN PLOT DATE : 20-OCT-2004 07:36 PLOT BY : DOTDTK PLOT NAME : PLOT SCALE : 1.999905:1.000000

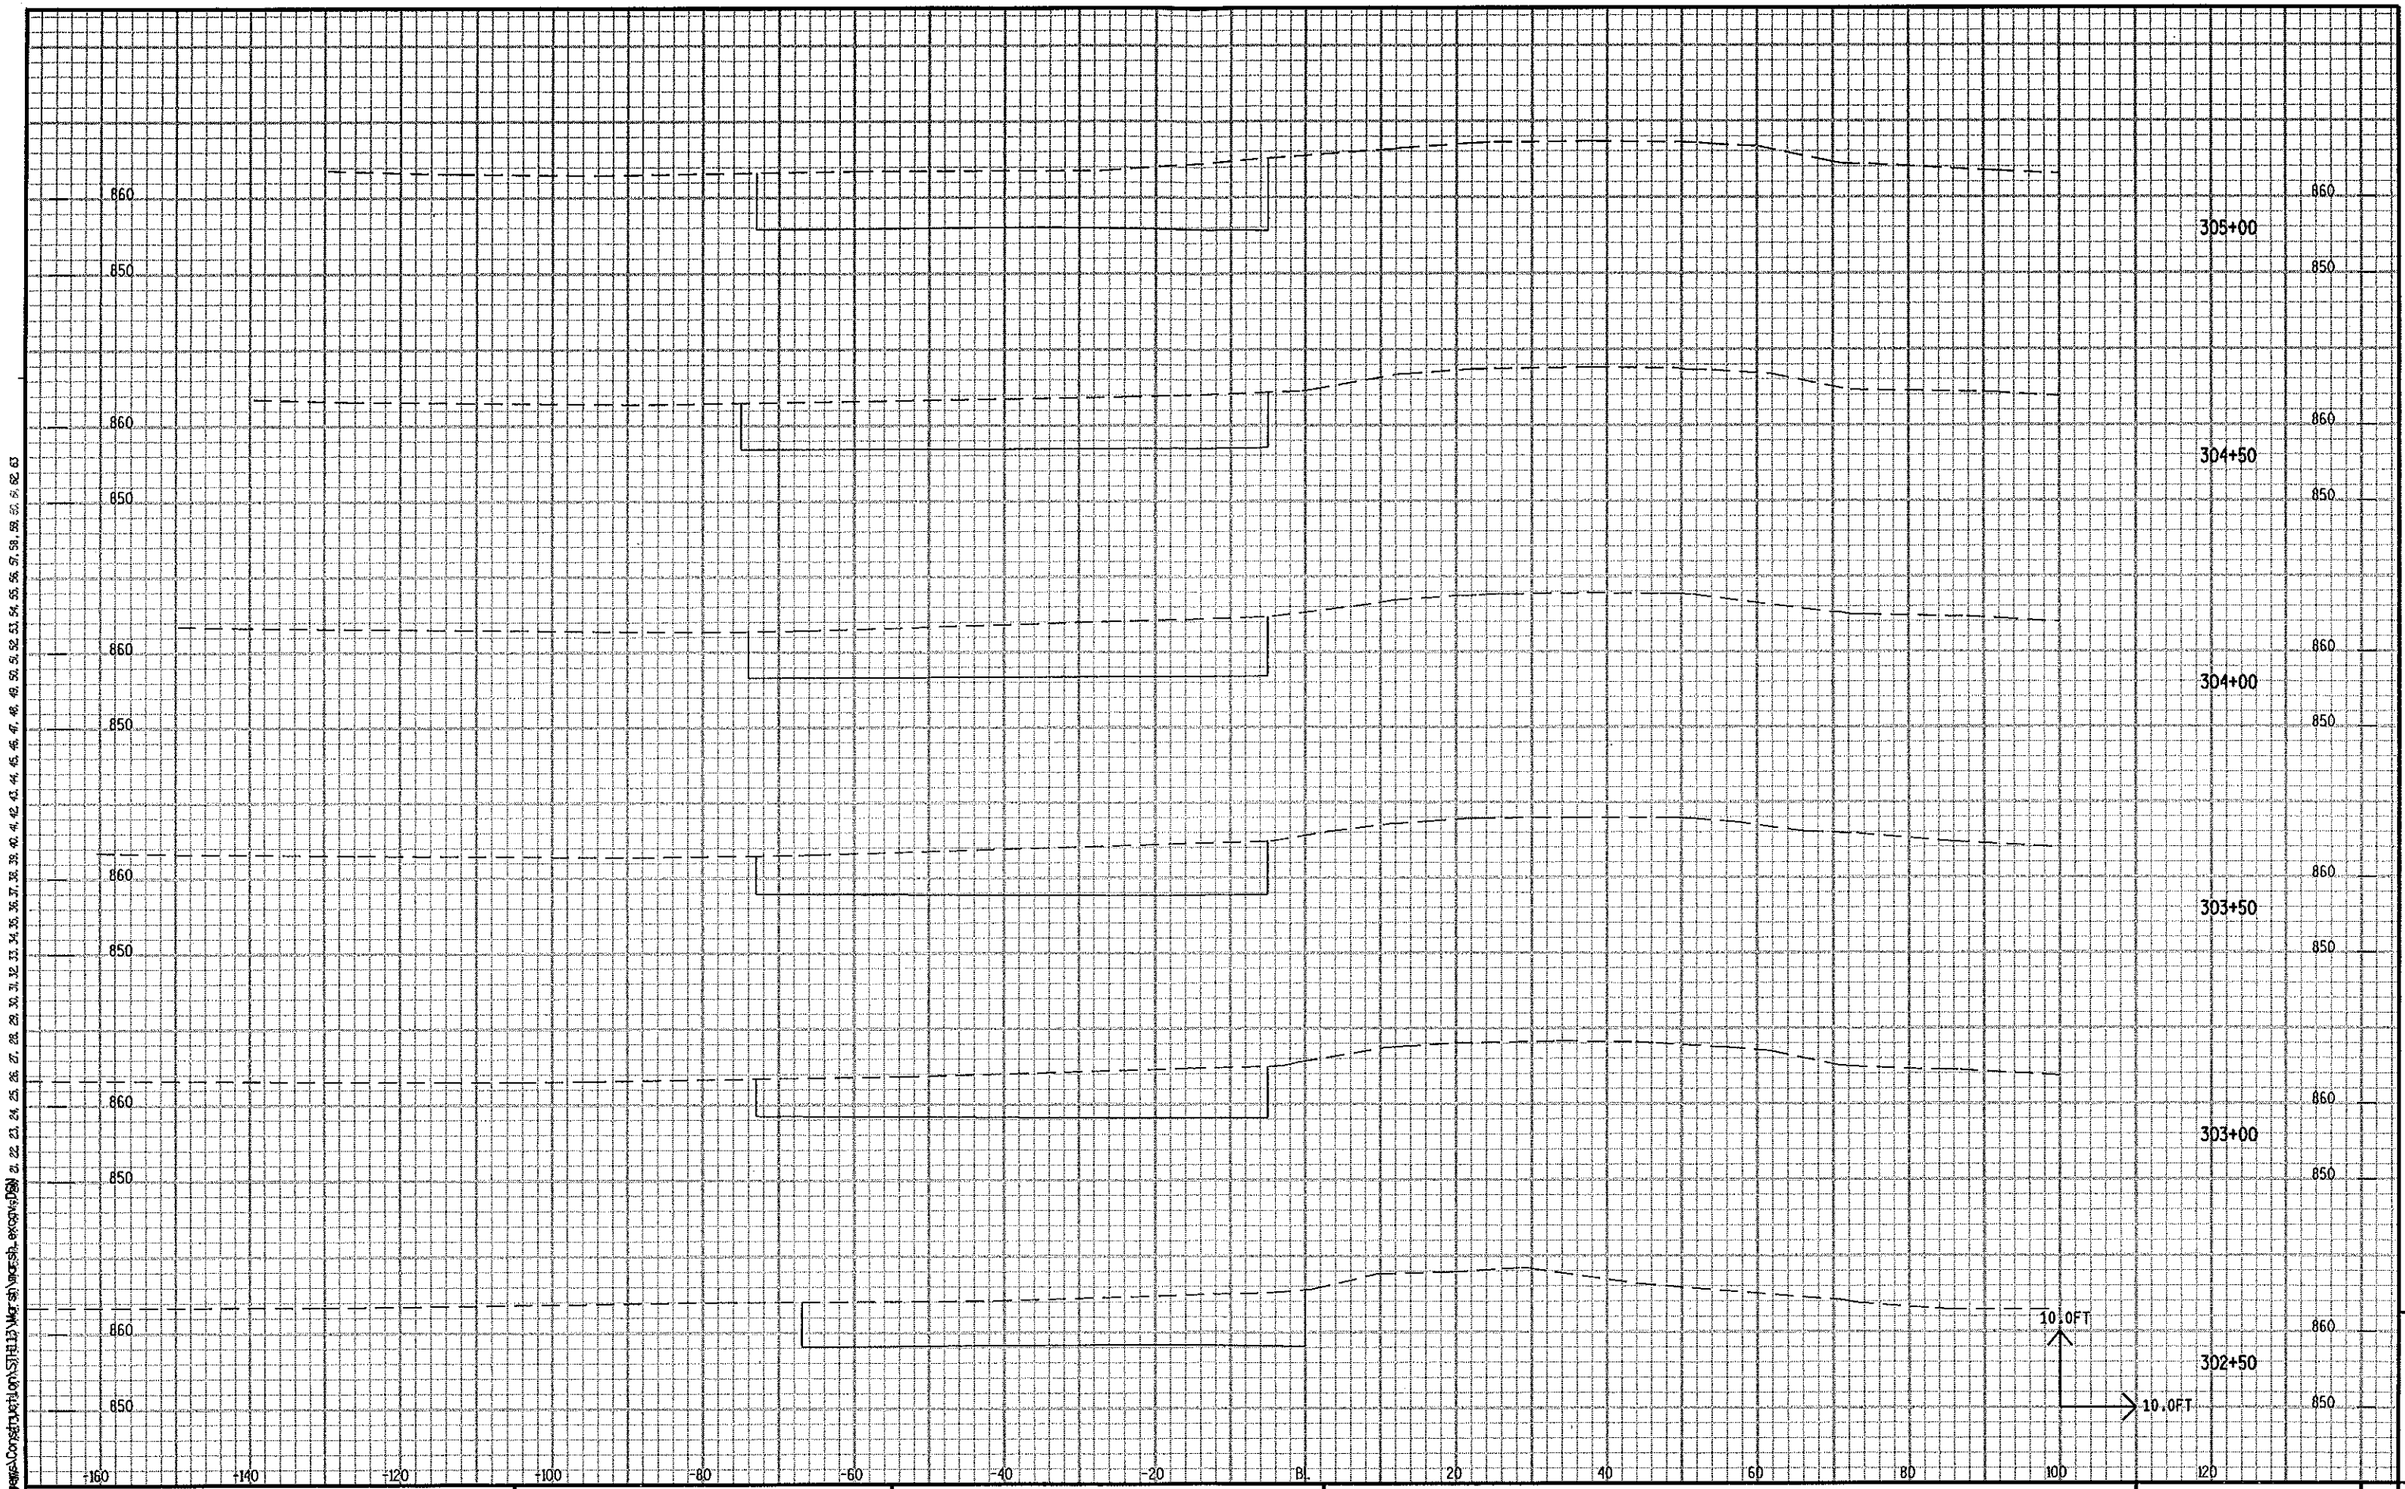

STATE PROJECT NO:5420-02-71	HWY:S.T.H. 113	COUNTY:DANE	MARSH EXCAVATION - STA. 296+50 - 321+00	SHEET NO:339-C	E

9

FILE NAME : C:\Users\Construction\STH113\Marsh\marsh_excav.DGN PLOT DATE : 20-OCT-2004 07:36 PLOT BY : DOTD7K PLOT NAME : PLOT SCALE : 1.999905:1.000000

C:\Users\Construction\STH113\Marsh\marsh_excav.DGN

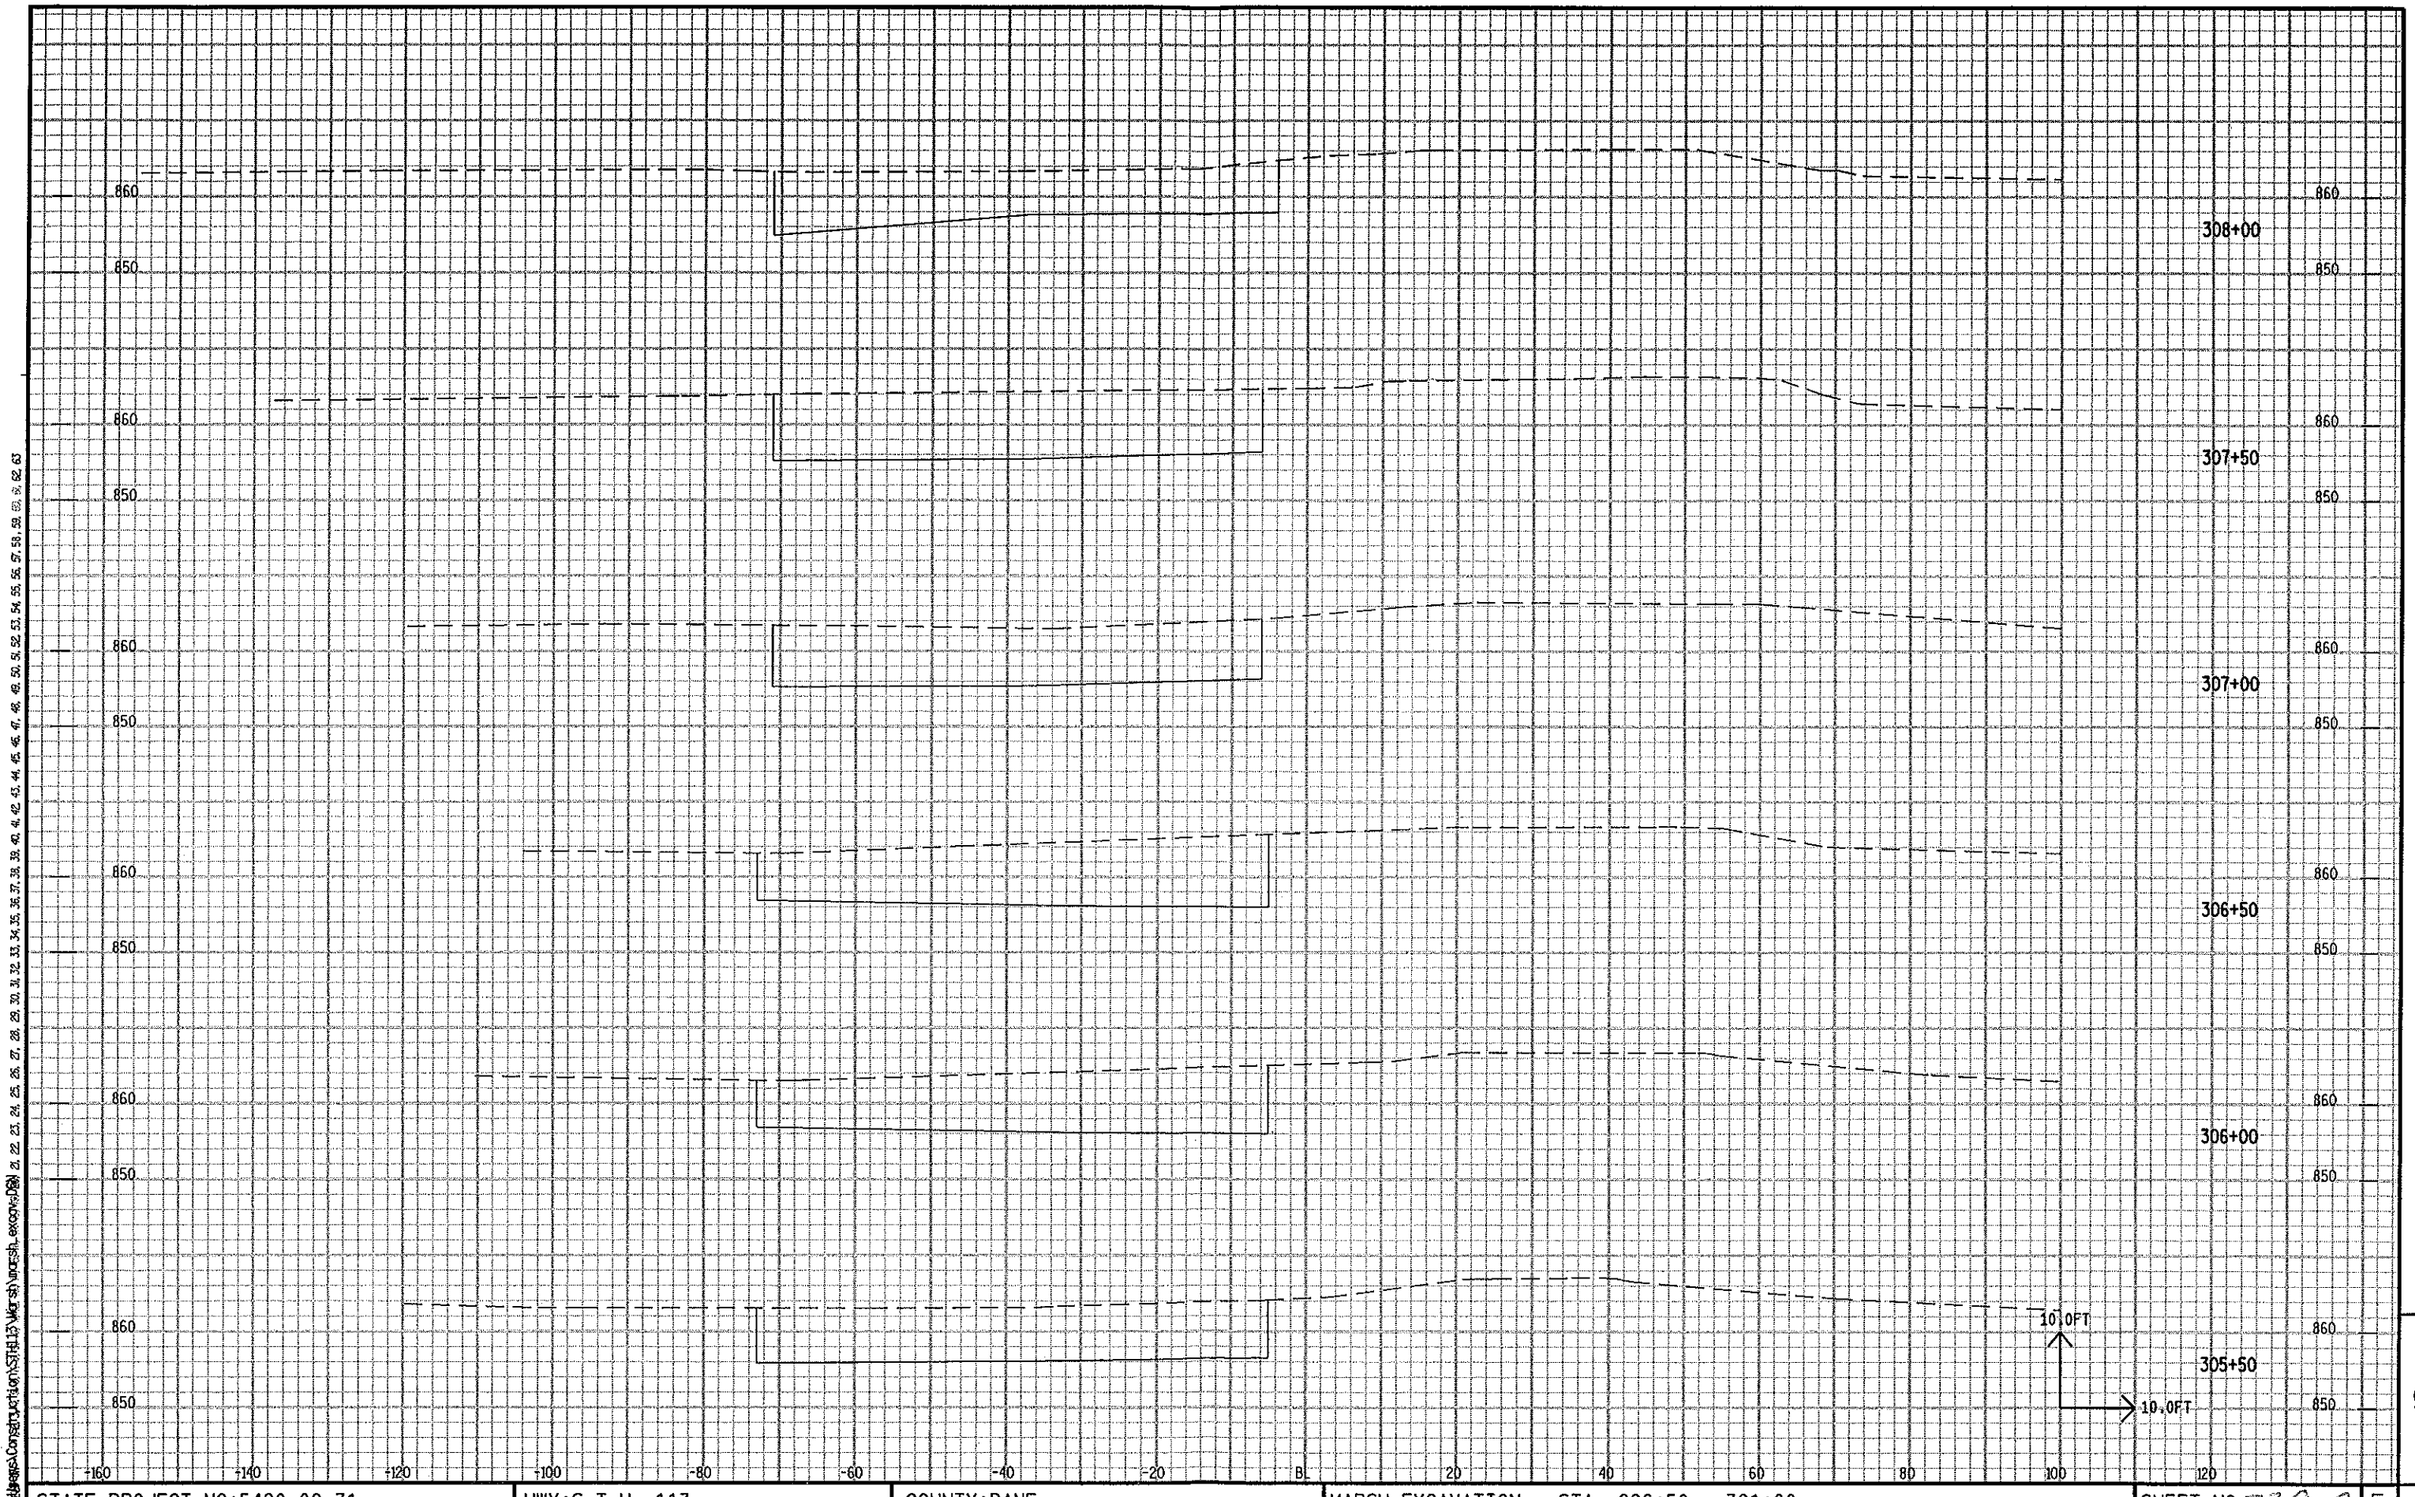

STATE PROJECT NO:5420-02-71	HWY:S.T.H. 113	COUNTY:DANE	MARSH EXCAVATION - STA. 296+50 - 321+00	SHEET NO:339-D	E

FILE NAME : C:\Users\Construction\STH113\Marsh\marsh_excav.DGN PLOT DATE : 20-OCT-2004 07:36 PLOT BY : DOTD7K PLOT NAME : PLOT SCALE : 1.999905:1.000000

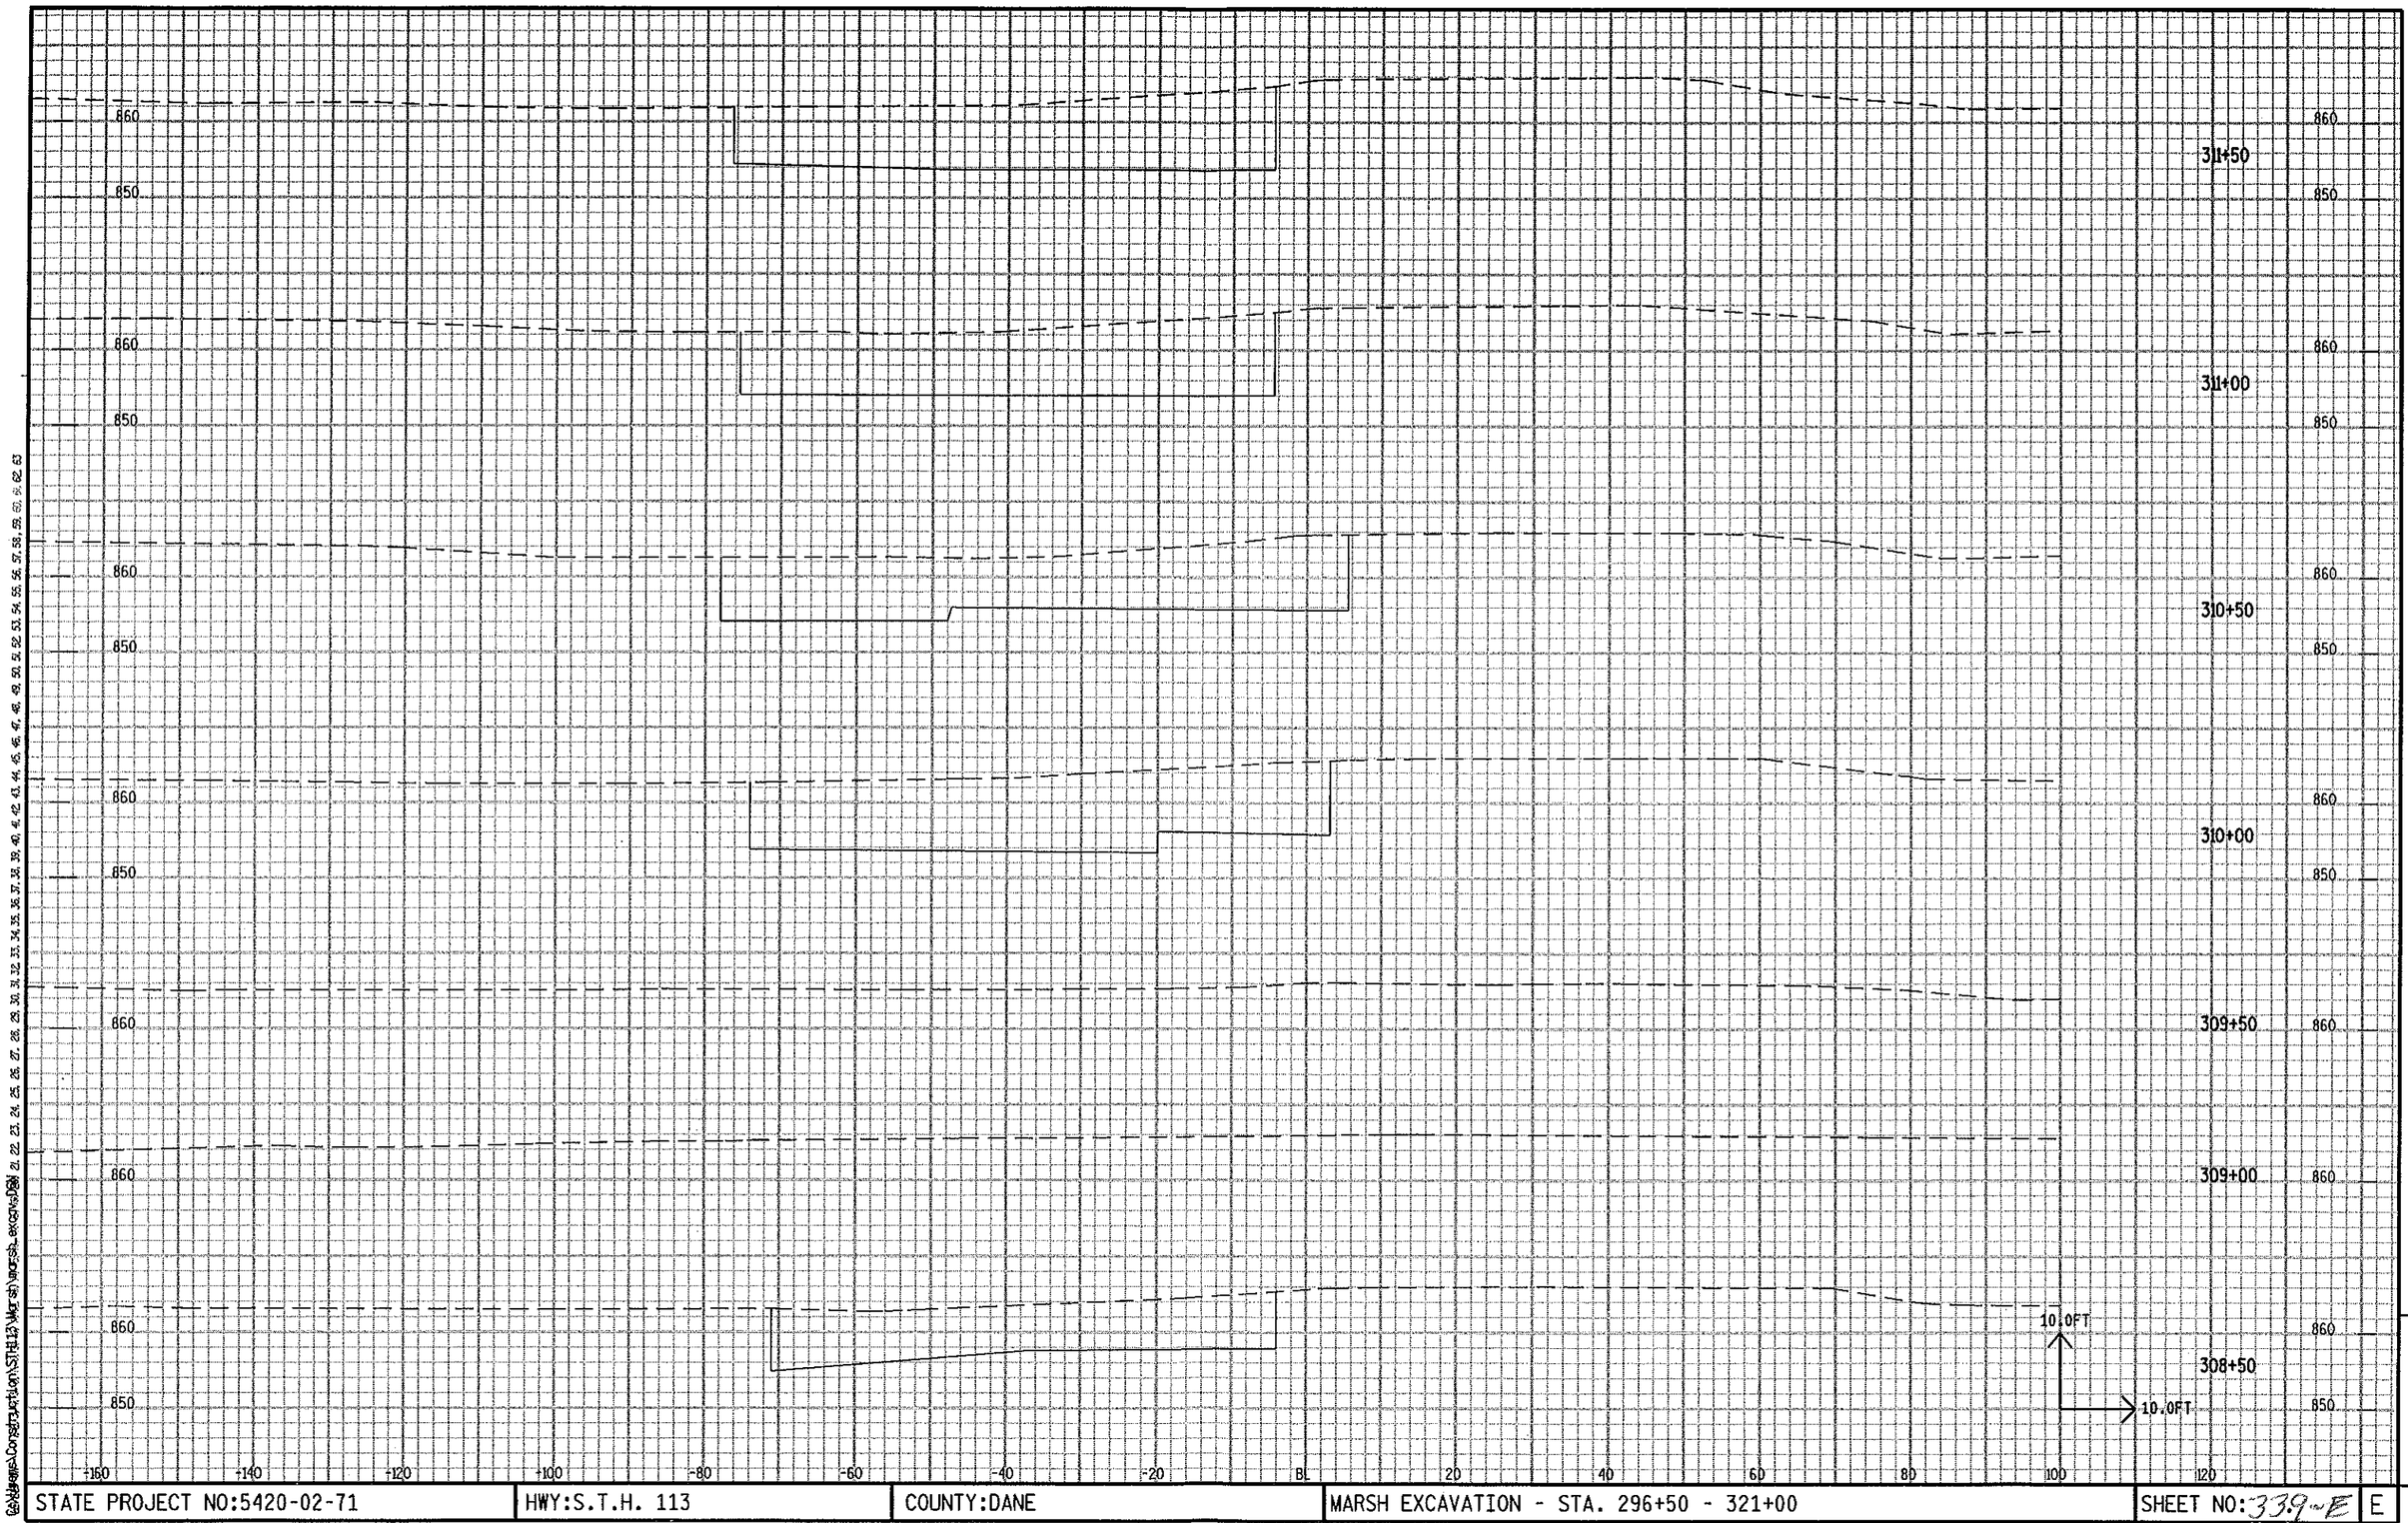

STATE PROJECT NO:5420-02-71	HWY:S.T.H. 113	COUNTY:DANE	MARSH EXCAVATION - STA. 296+50 - 321+00	SHEET NO:339-E	E

9

FILE NAME : C:\Users\Construction\STH113\Marsh\marsh_excav.DGN PLOT DATE : 20-OCT-2004 07:36 PLOT BY : DOTD7K PLOT NAME : PLOT SCALE : 1.999905:1.000000

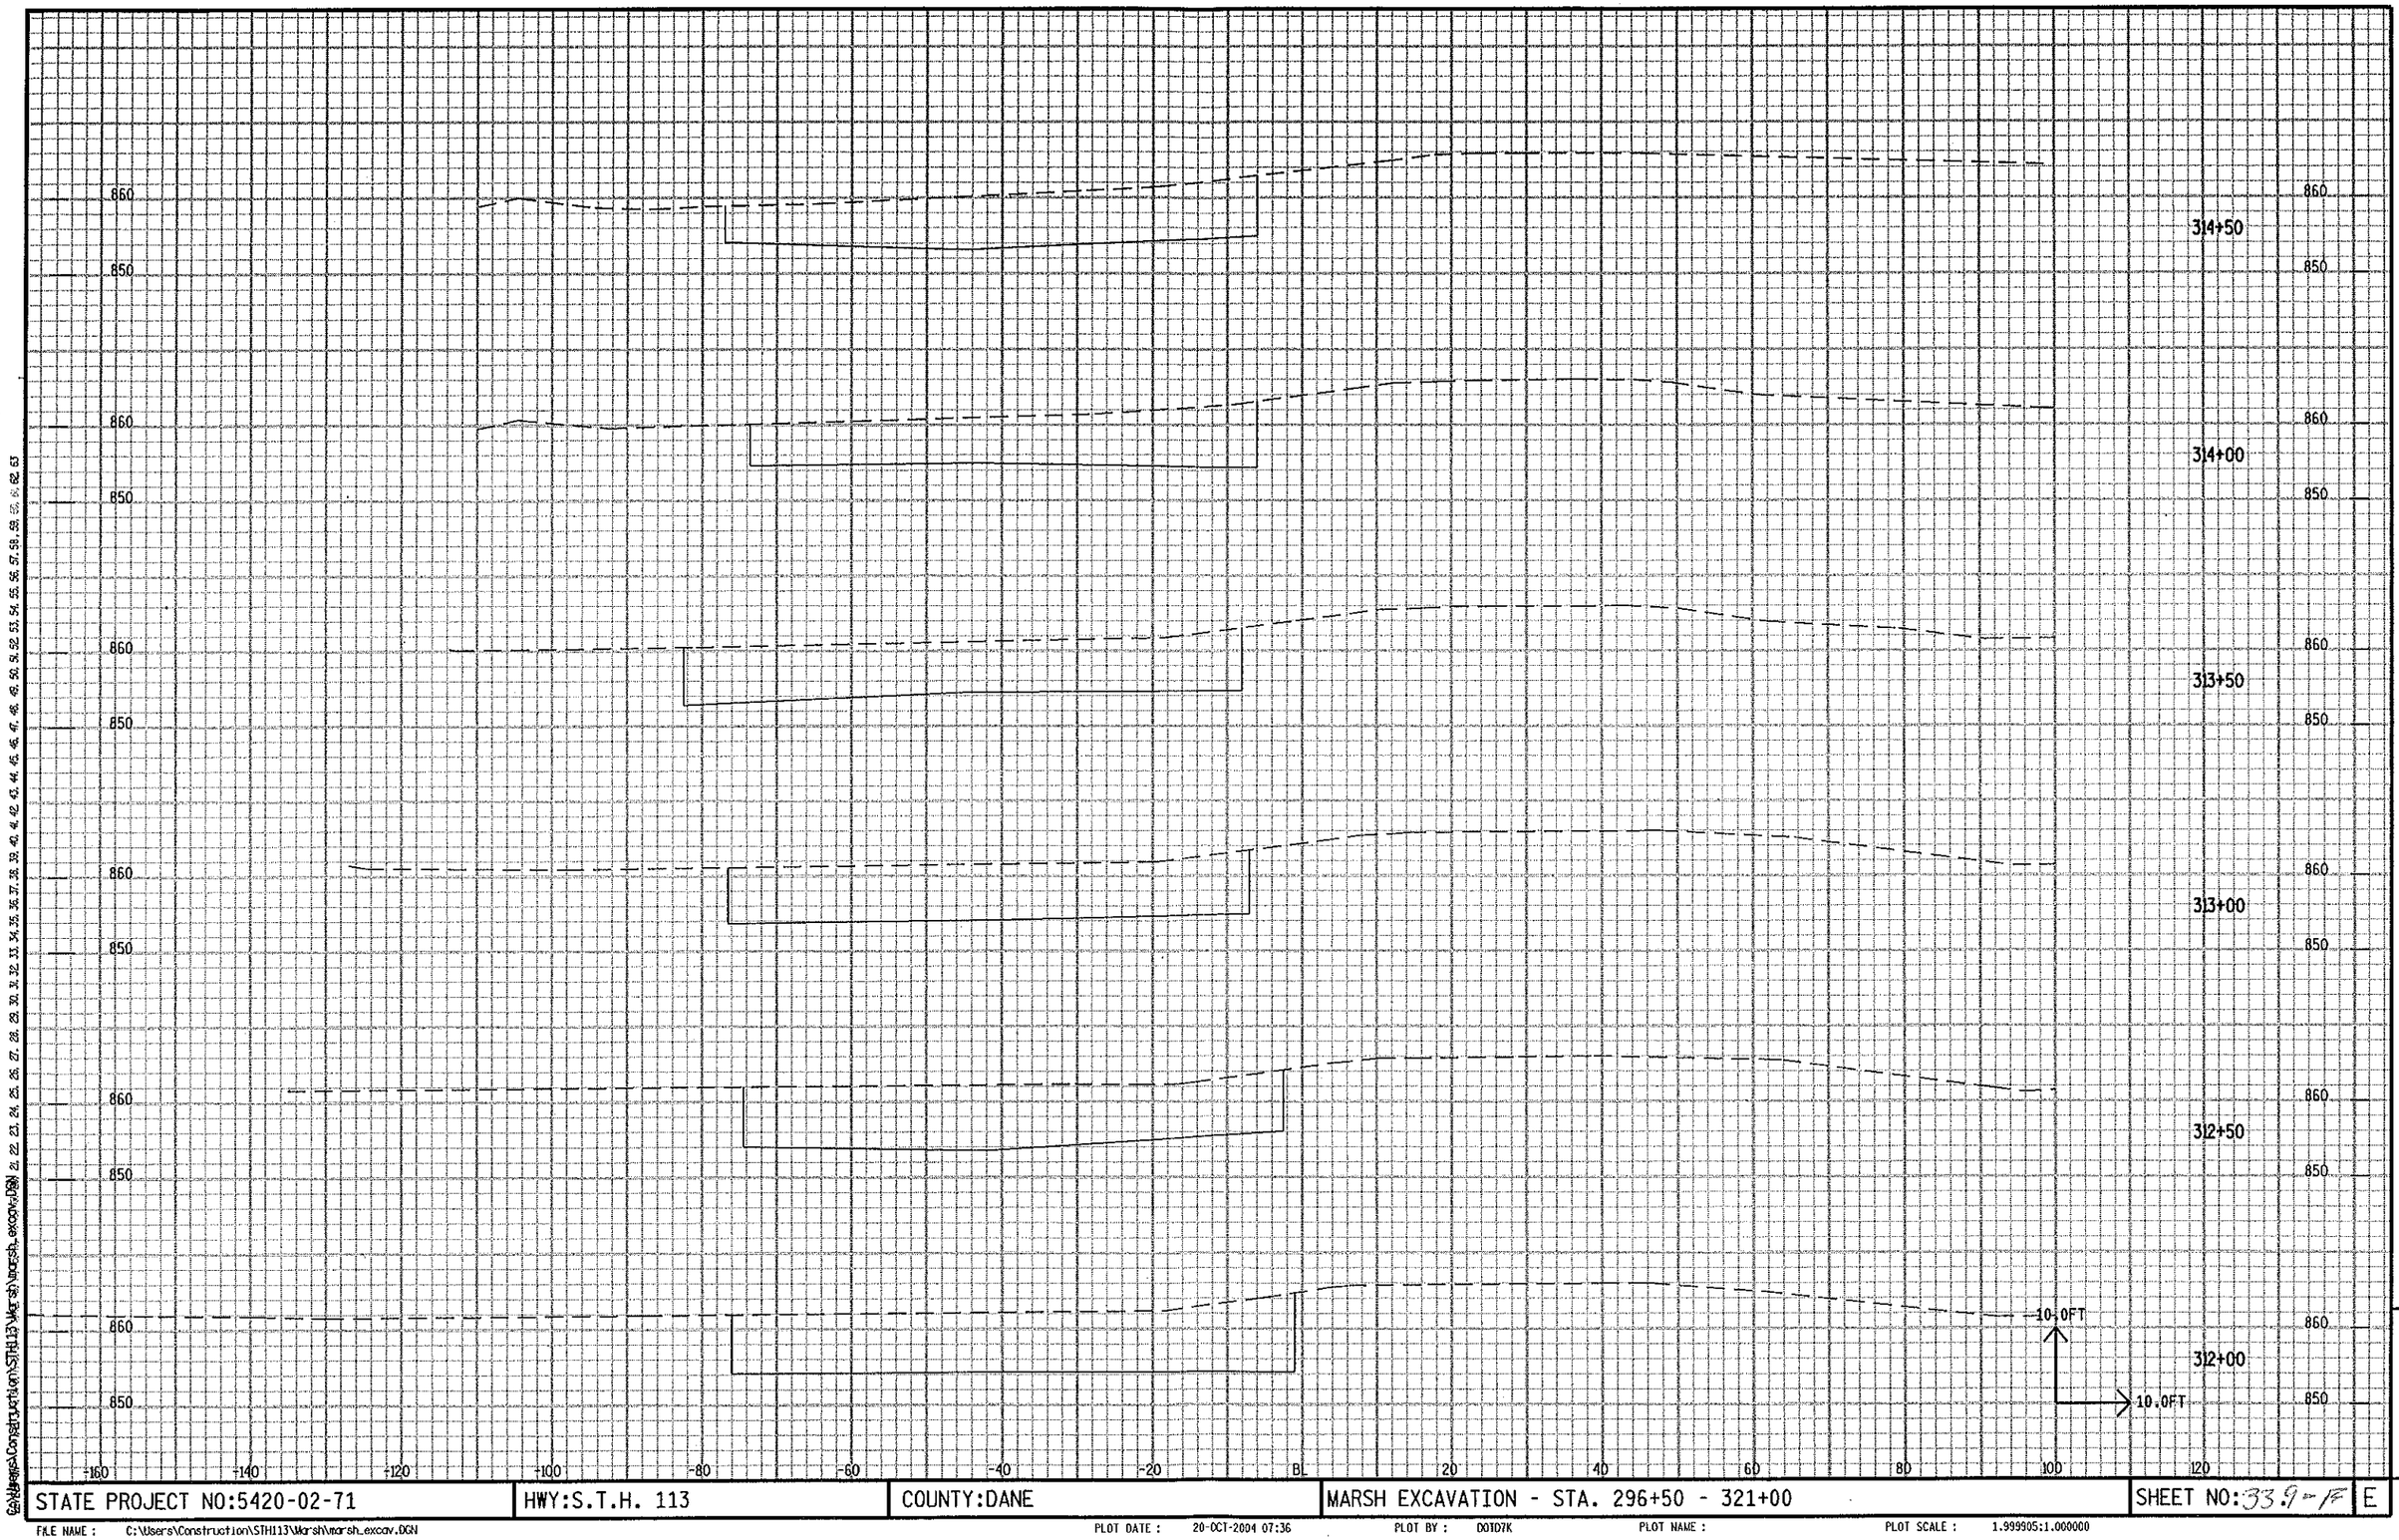

STATE PROJECT NO:5420-02-71	HWY:S.T.H. 113	COUNTY:DANE	MARSH EXCAVATION - STA. 296+50 - 321+00	SHEET NO:33 9-F	E

9

FILE NAME : C:\Users\Construction\STH113\Marsh\marsh_excav.DGN PLOT DATE : 20-OCT-2004 07:36 PLOT BY : DOTD7K PLOT NAME : PLOT SCALE : 1.999905:1.000000

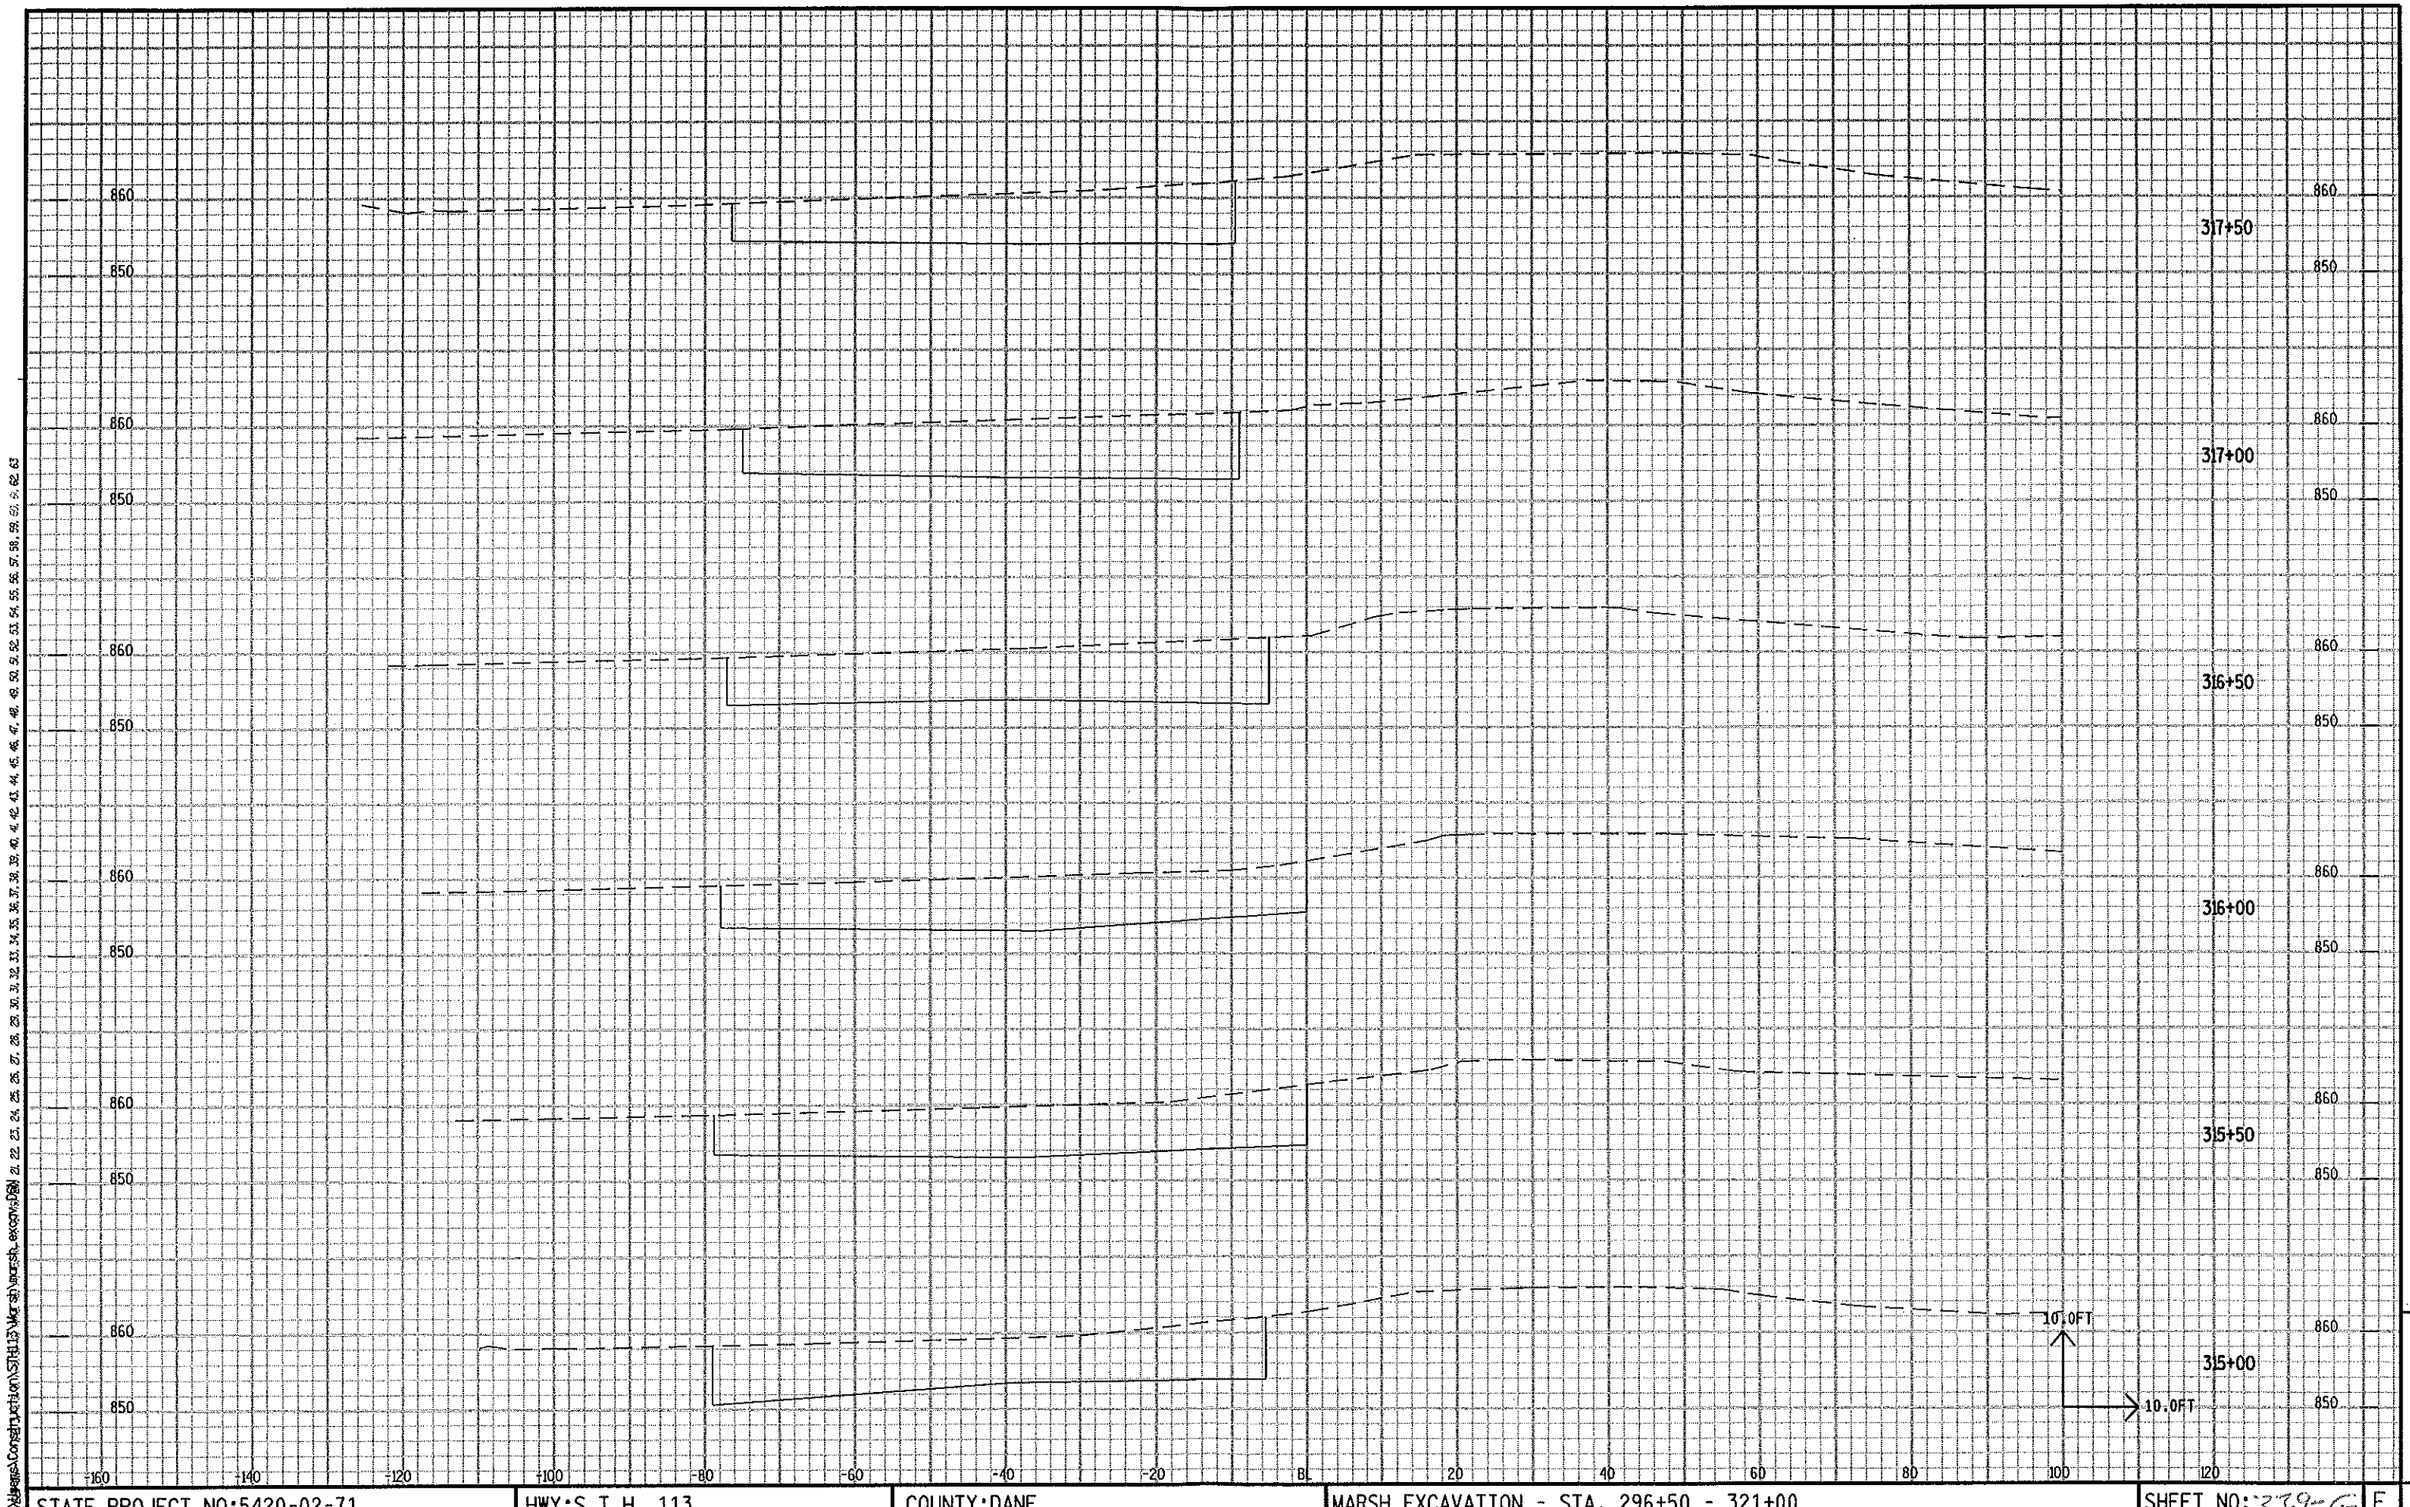

STATE PROJECT NO:5420-02-71	HWY:S.T.H. 113	COUNTY:DANE	MARSH EXCAVATION - STA. 296+50 - 321+00	SHEET NO:33.9 G	E

9

FILE NAME : C:\Users\Construction\STH113\Marsh\marsh_excav.DGN PLOT DATE : 20-OCT-2004 07:36 PLOT BY : DOTD7K PLOT NAME : PLOT SCALE : 1.999905:1.000000

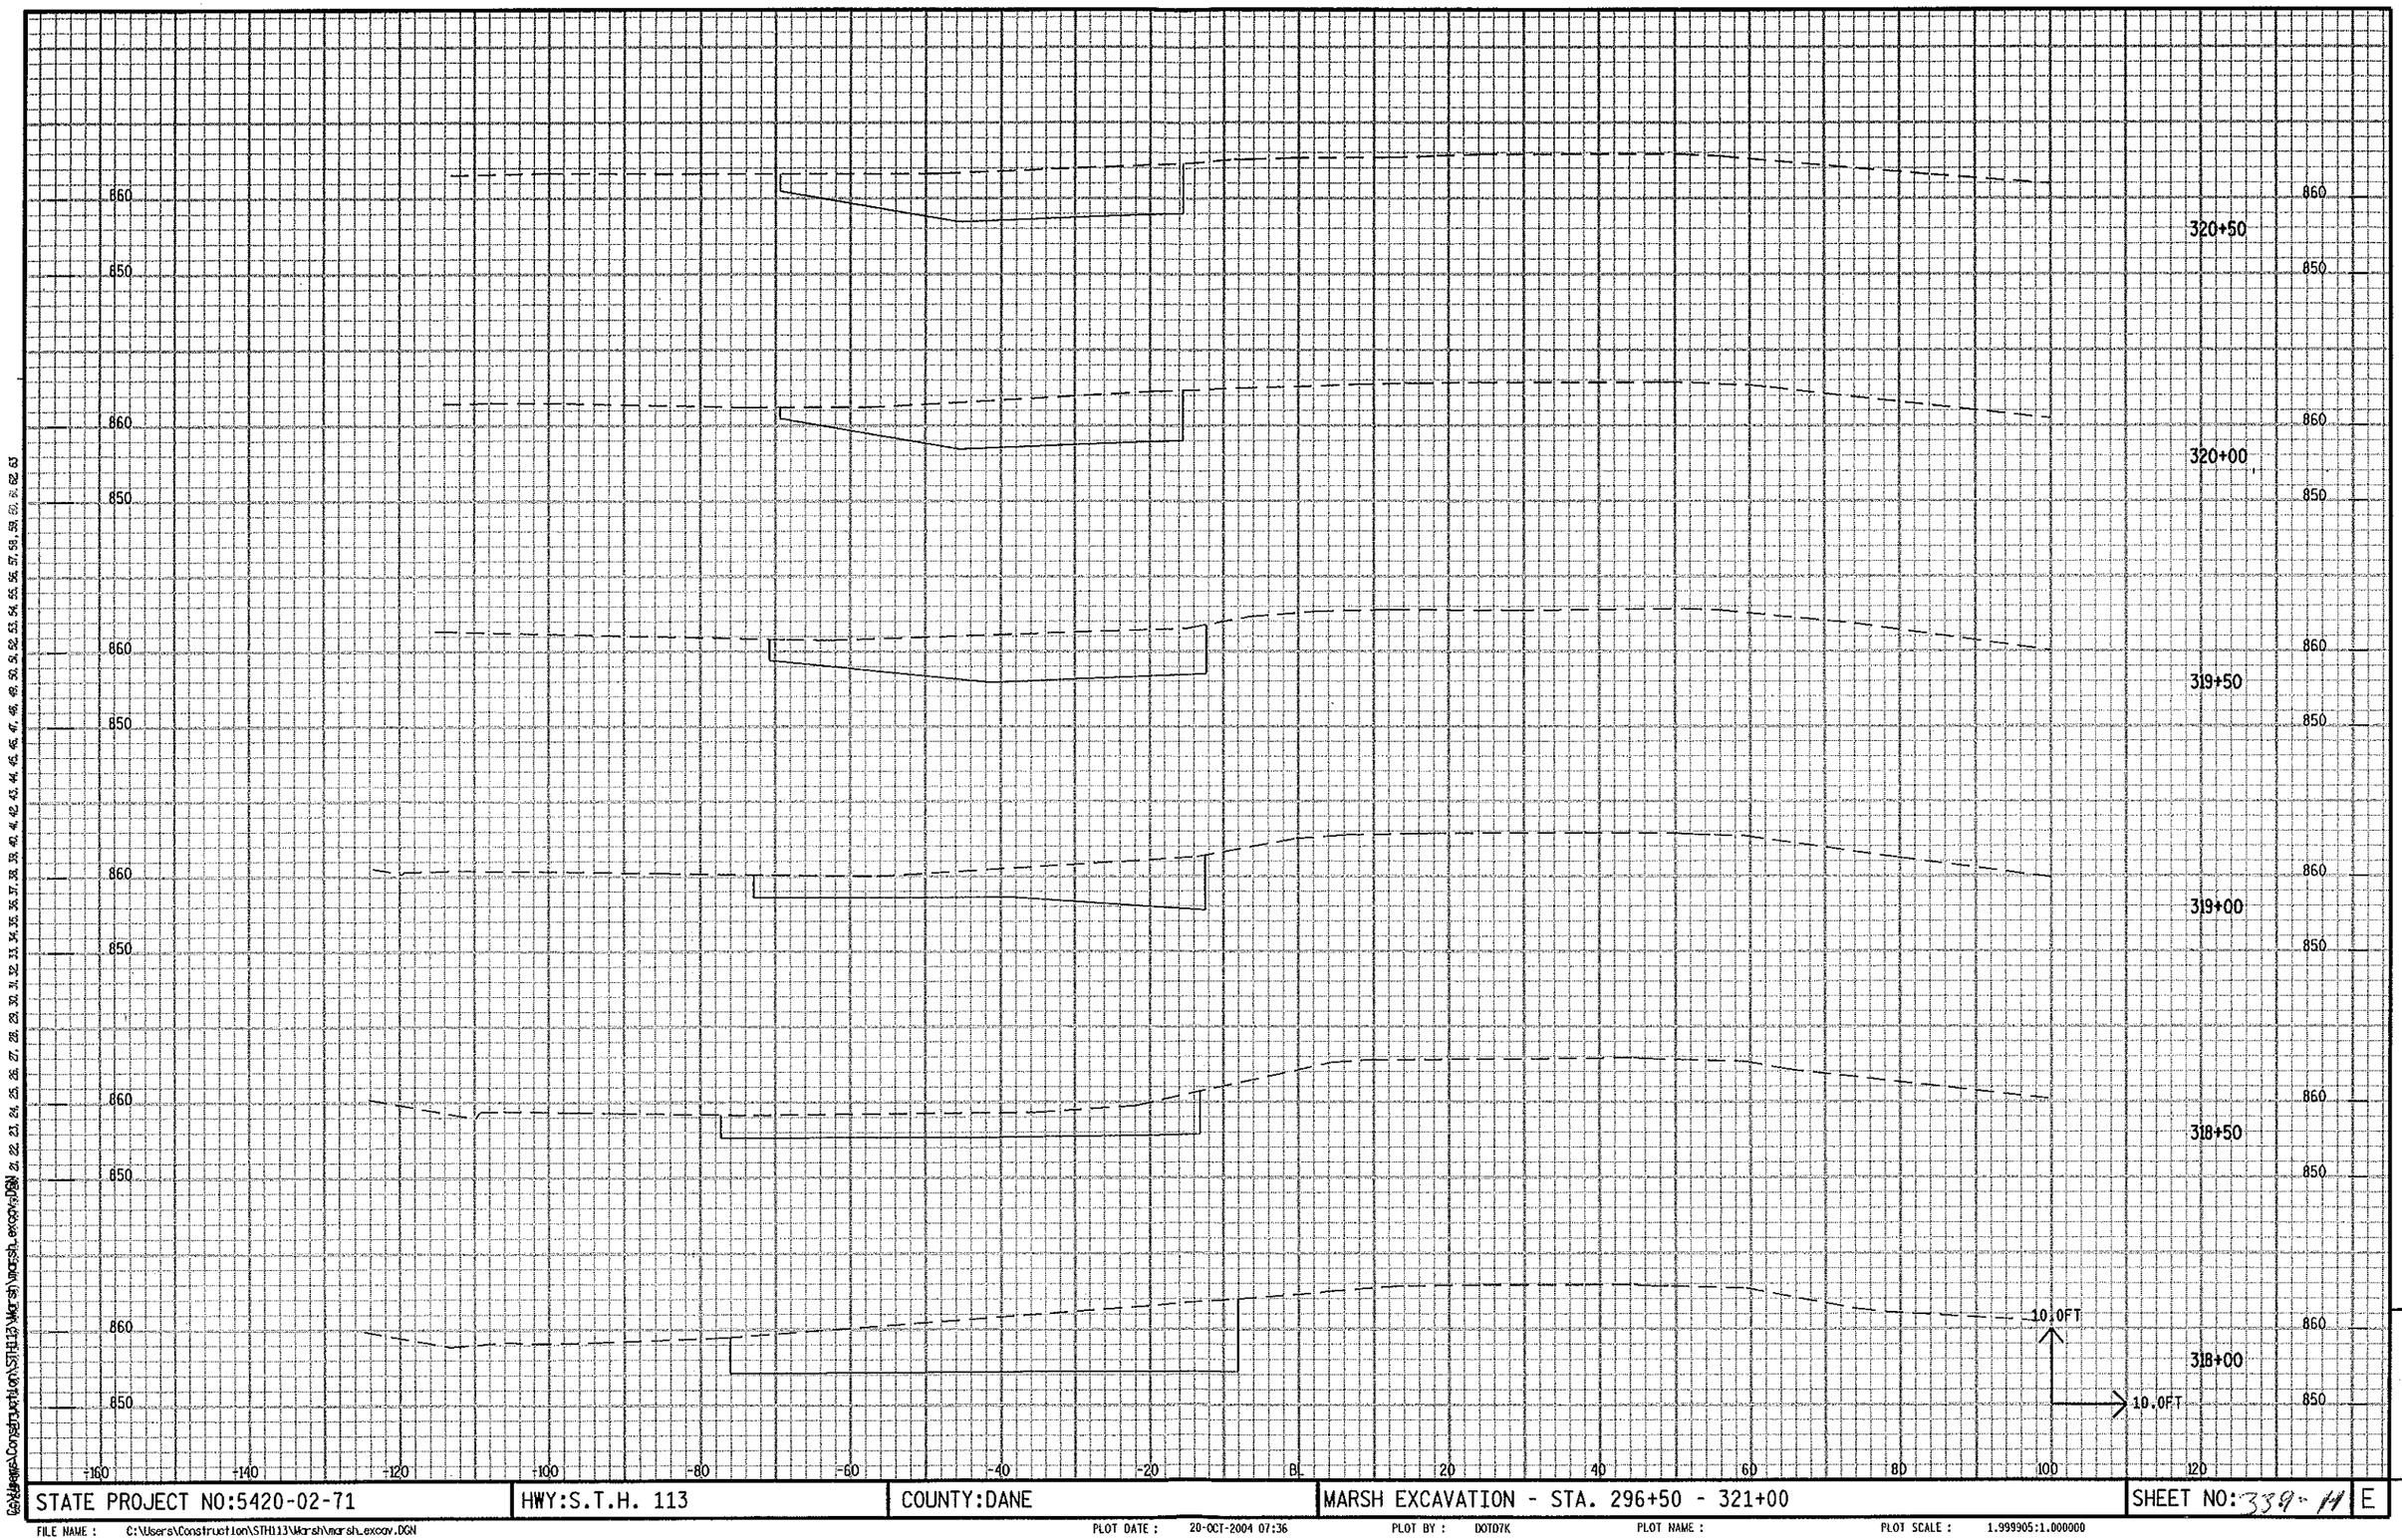

STATE PROJECT NO:5420-02-71	HWY:S.T.H. 113	COUNTY:DANE	MARSH EXCAVATION - STA. 296+50 - 321+00	SHEET NO:339-11	E

9

FILE NAME : C:\Users\Construction\STH113\Marsh\marsh_excav.DGN PLOT DATE : 20-OCT-2004 07:36 PLOT BY : DOTD7K PLOT NAME : PLOT SCALE : 1.999905:1.000000

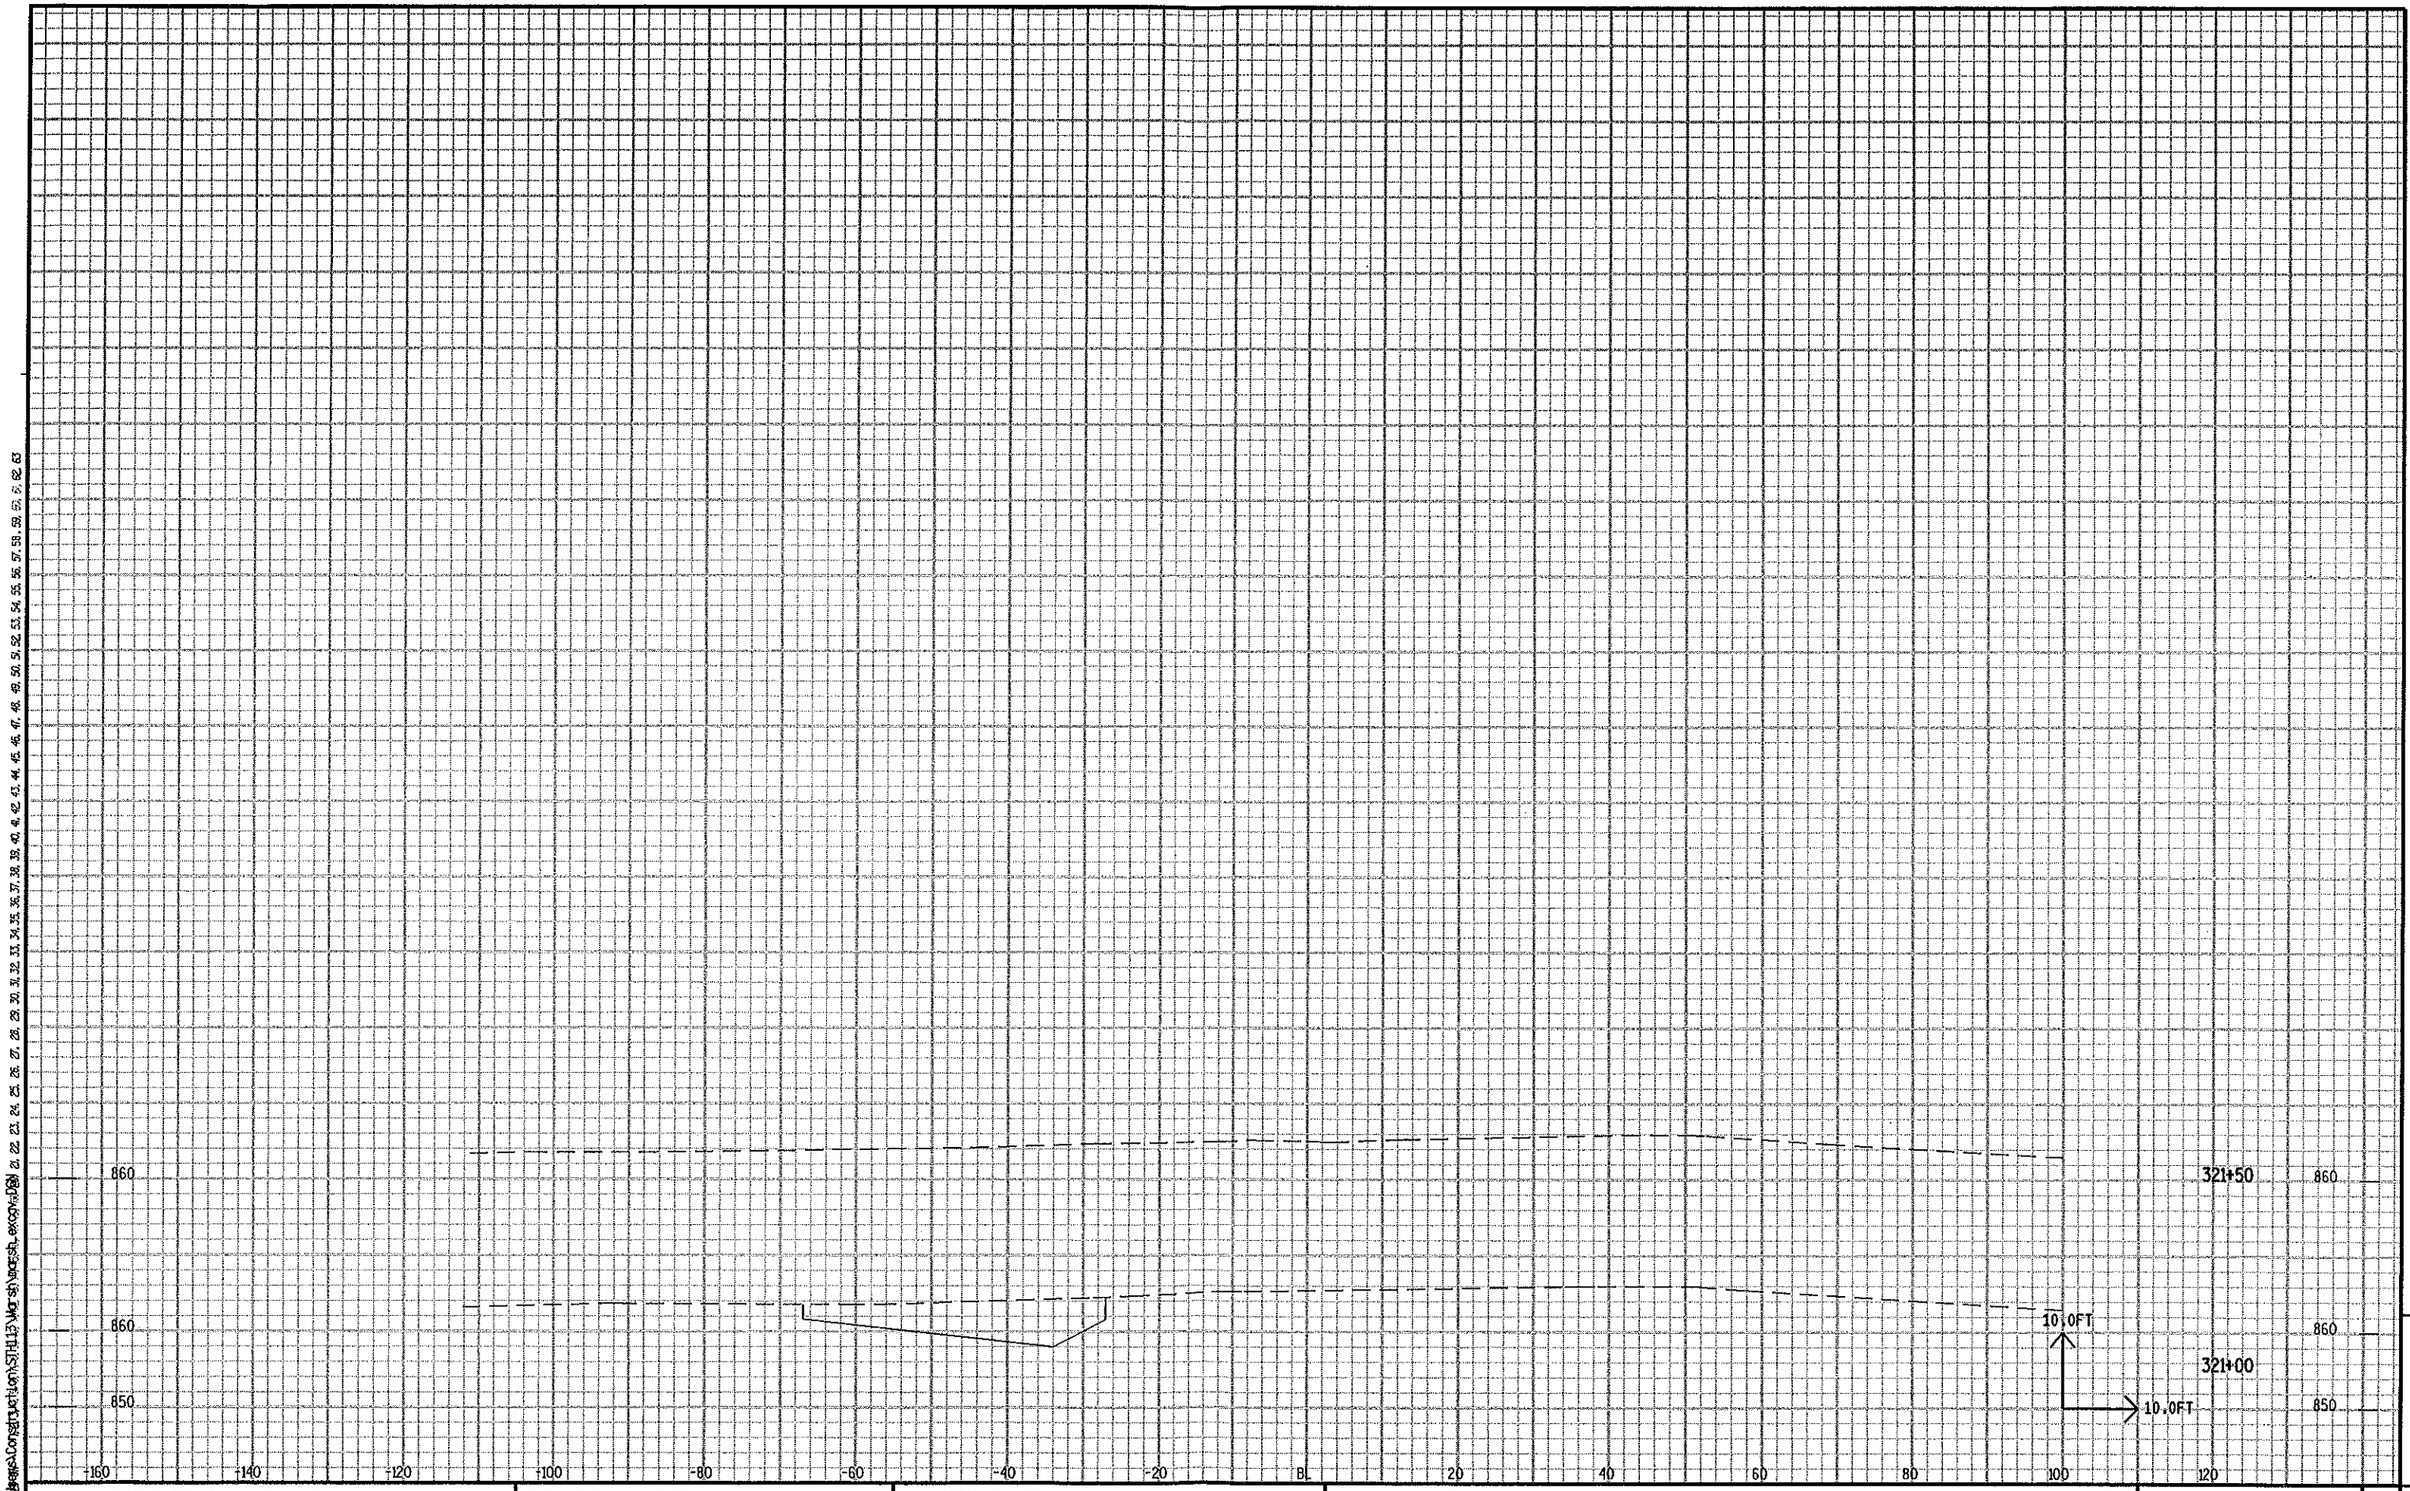

STATE PROJECT NO:5420-02-71	HWY:S.T.H. 113	COUNTY:DANE	MARSH EXCAVATION - STA. 296+50 - 321+00	SHEET NO:339-I E

FILE NAME : C:\Users\Construction\STH113\Marsh\marsh_excav.DGN PLOT DATE : 20-OCT-2004 07:36 PLOT BY : DOTDTK PLOT NAME : PLOT SCALE : 1.999905:1.000000

9

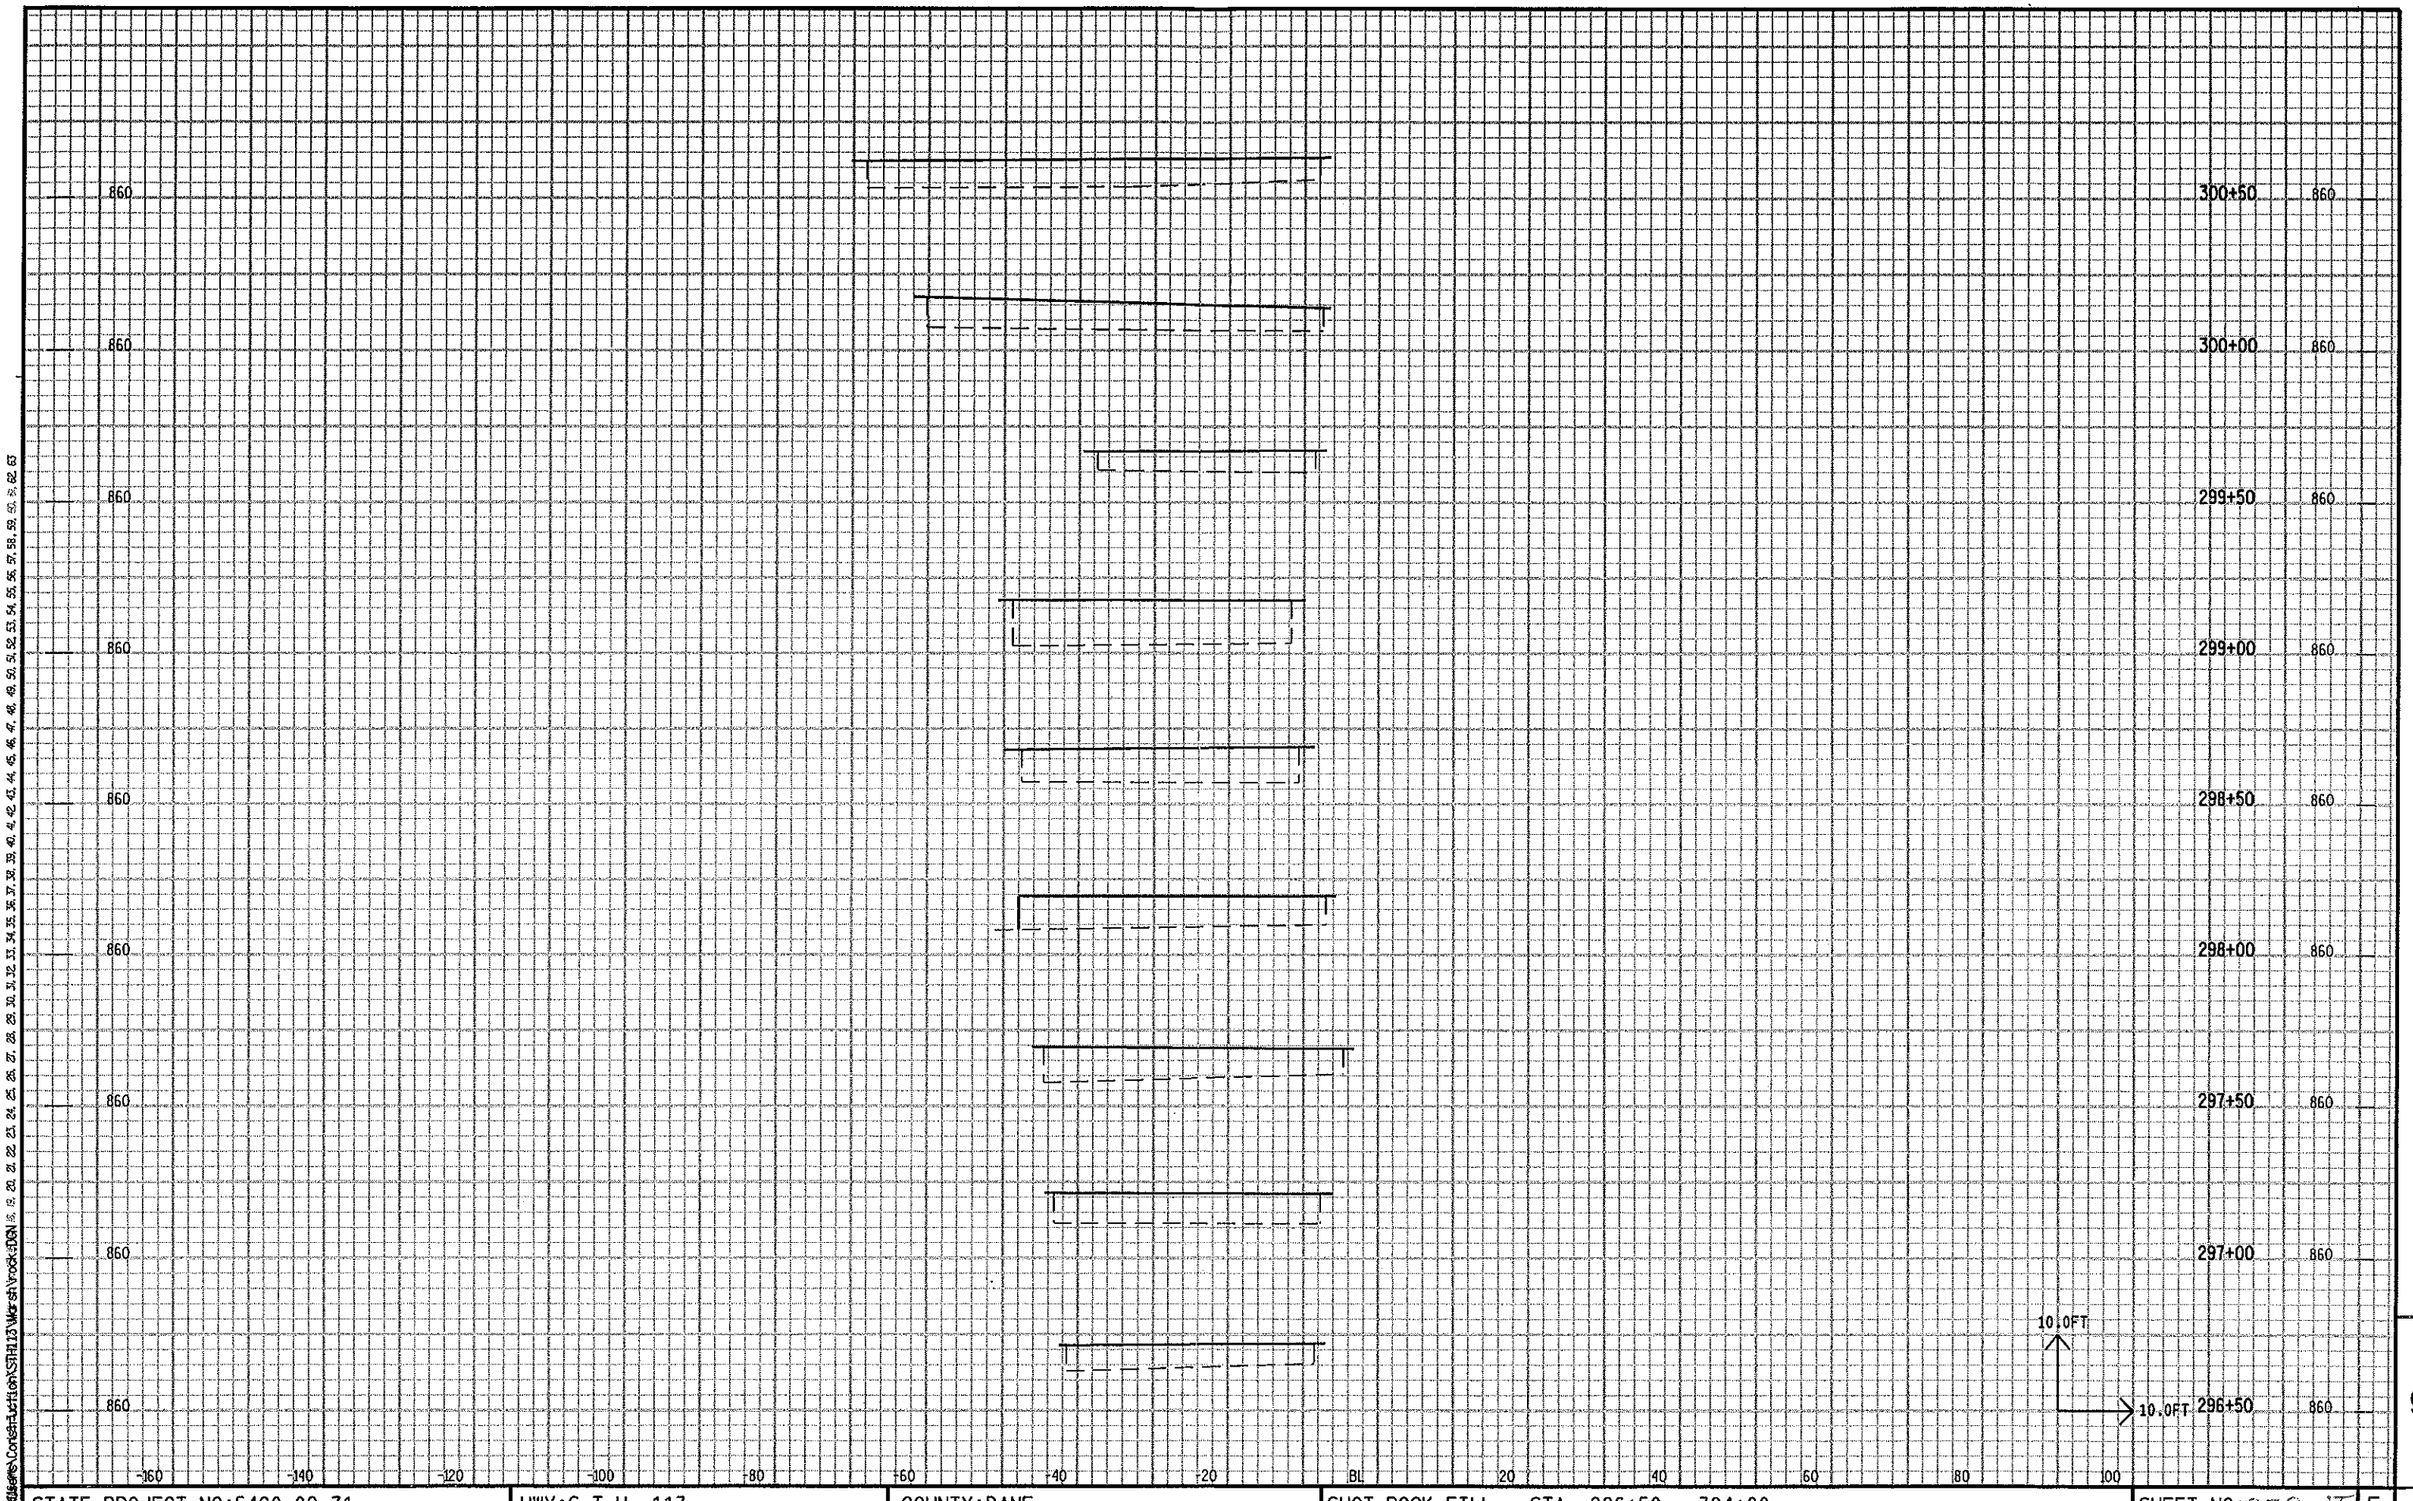

STATE PROJECT NO:5420-02-71	HWY:S.T.H. 113	COUNTY:DANE	SHOT ROCK FILL - STA. 296+50 - 324+00	SHEET NO:339-J	E

9

FILE NAME : C:\Users\Construction\STH113\Warsh\rock.DGN PLOT DATE : 20-OCT-2004 10:02 PLOT BY : DOTD7K PLOT NAME : PLOT SCALE : 2.000000:1.000000

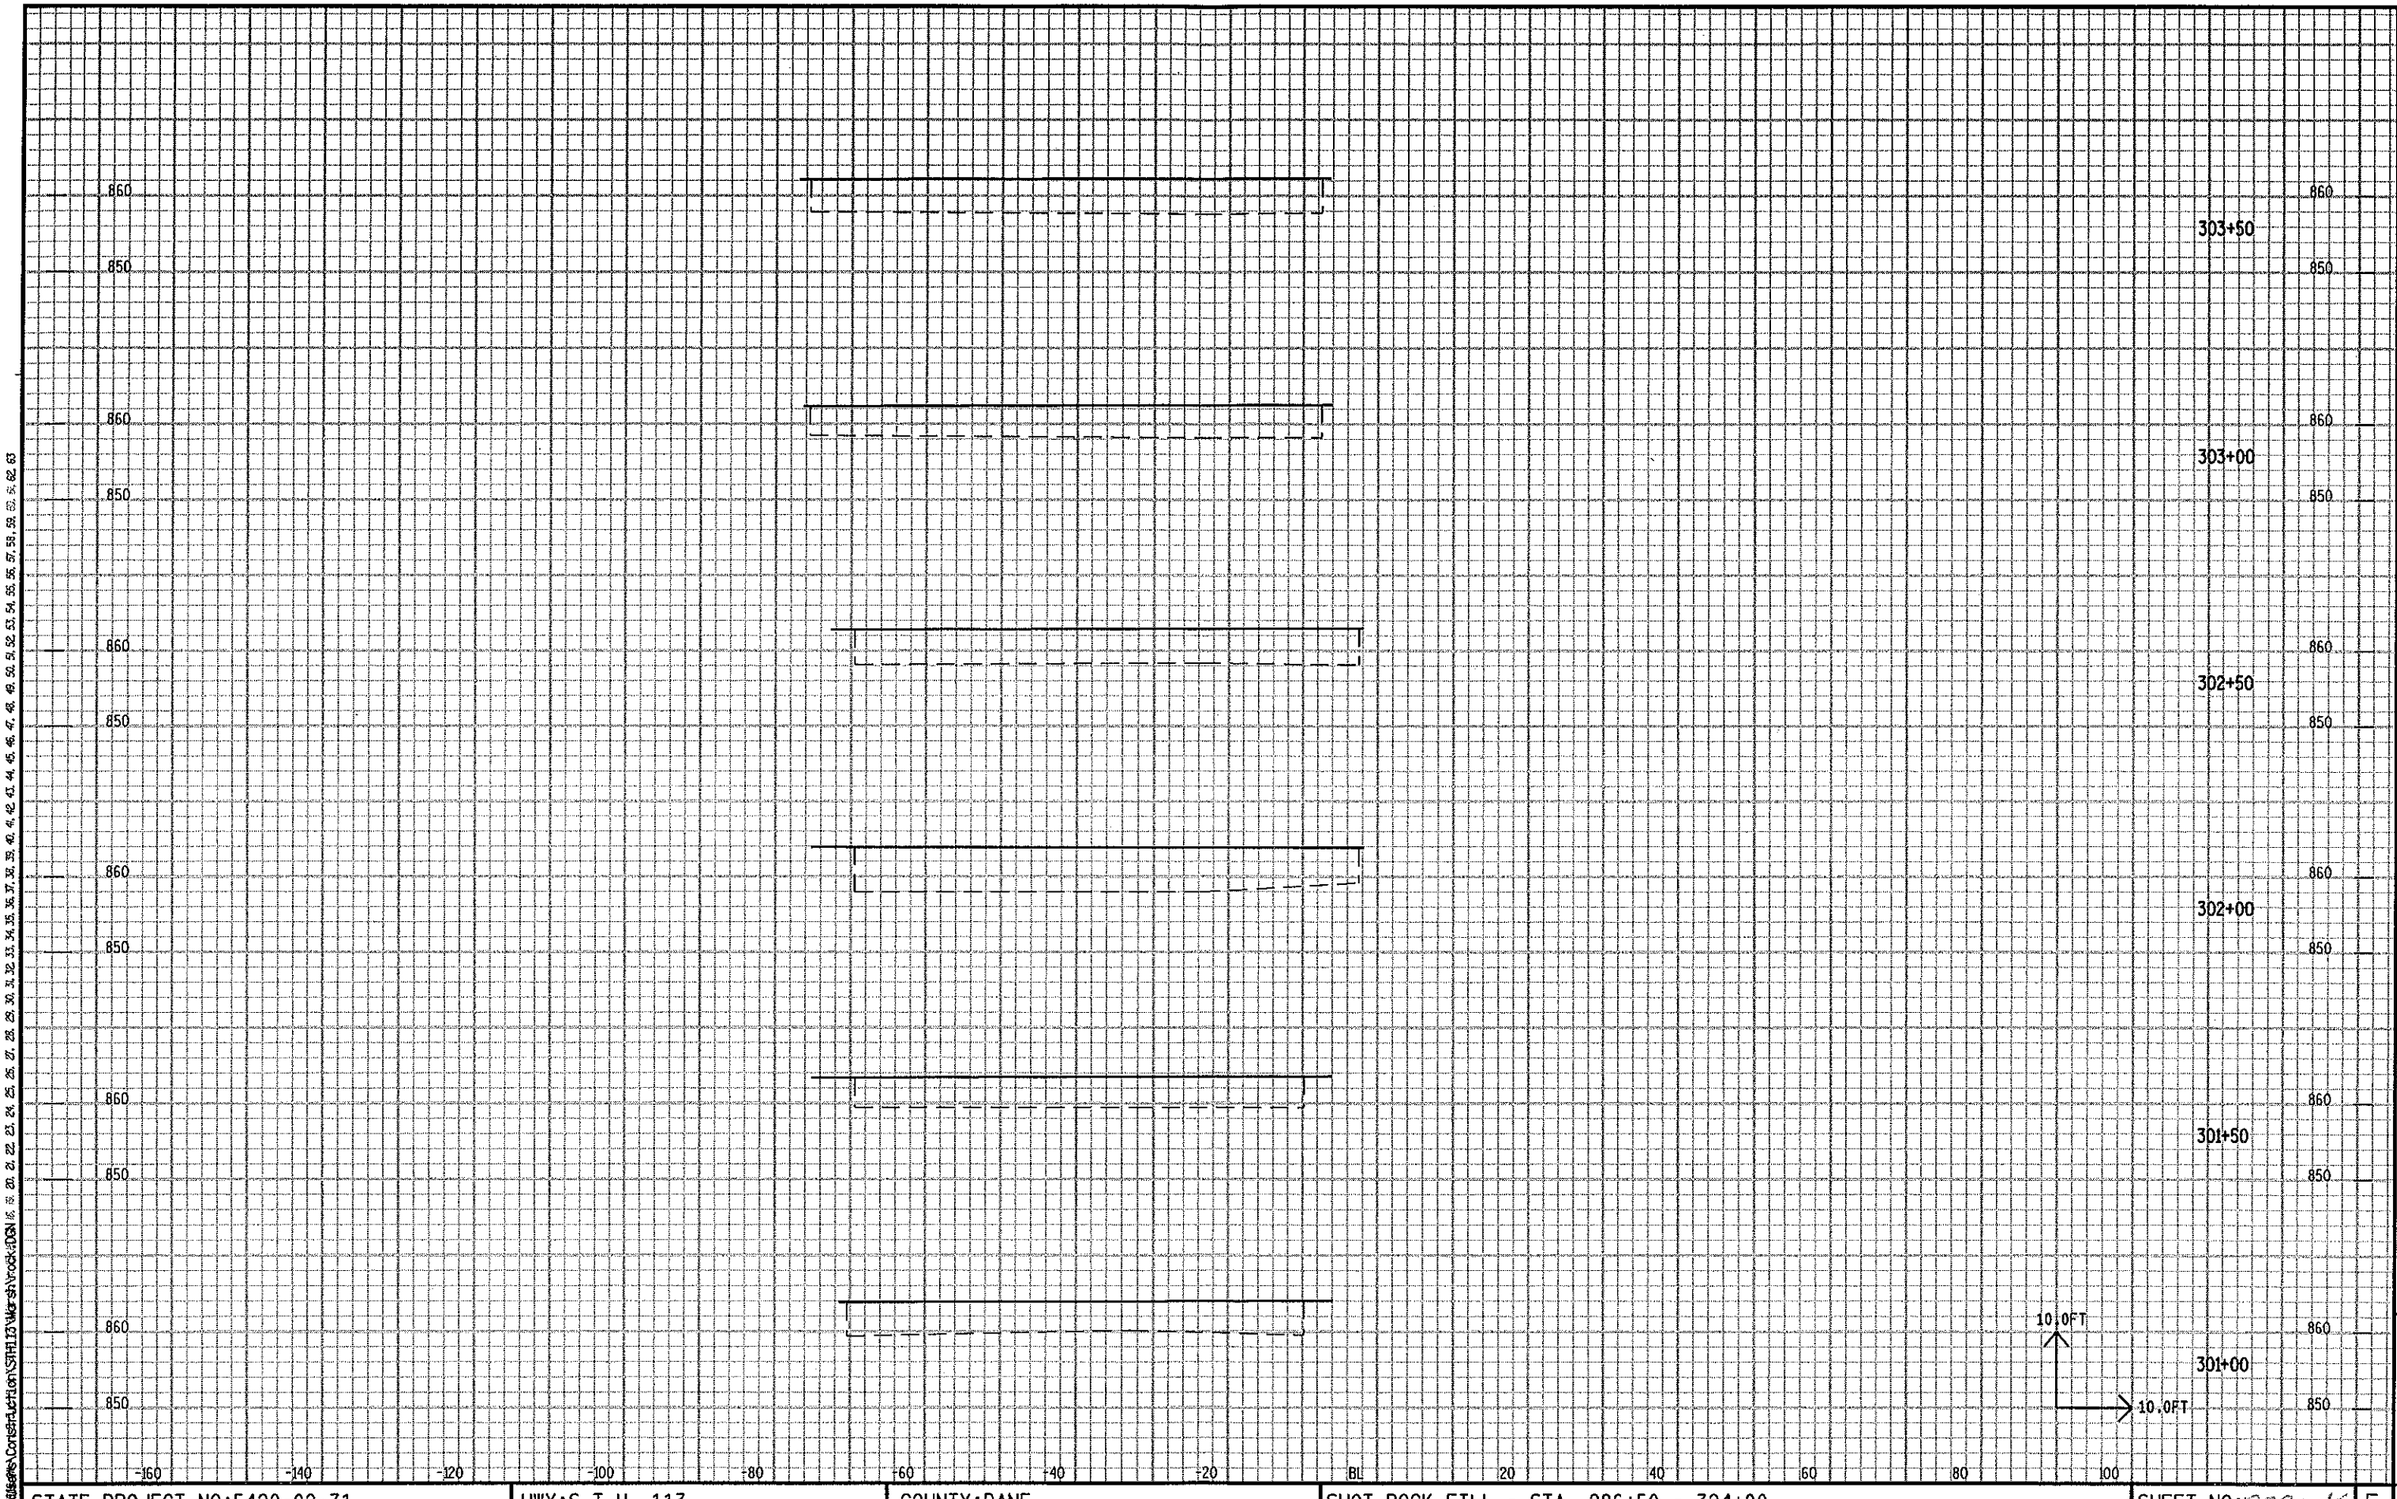

STATE PROJECT NO:5420-02-71	HWY:S.T.H. 113	COUNTY:DANE	SHOT ROCK FILL - STA. 296+50 - 324+00	SHEET NO:339-K	E

9

FILE NAME : C:\Users\Construction\STH113\Marsh\rock.DGN PLOT DATE : 20-OCT-2004 10:02 PLOT BY : DOTD7K PLOT NAME : PLOT SCALE : 2.000000:1.000000

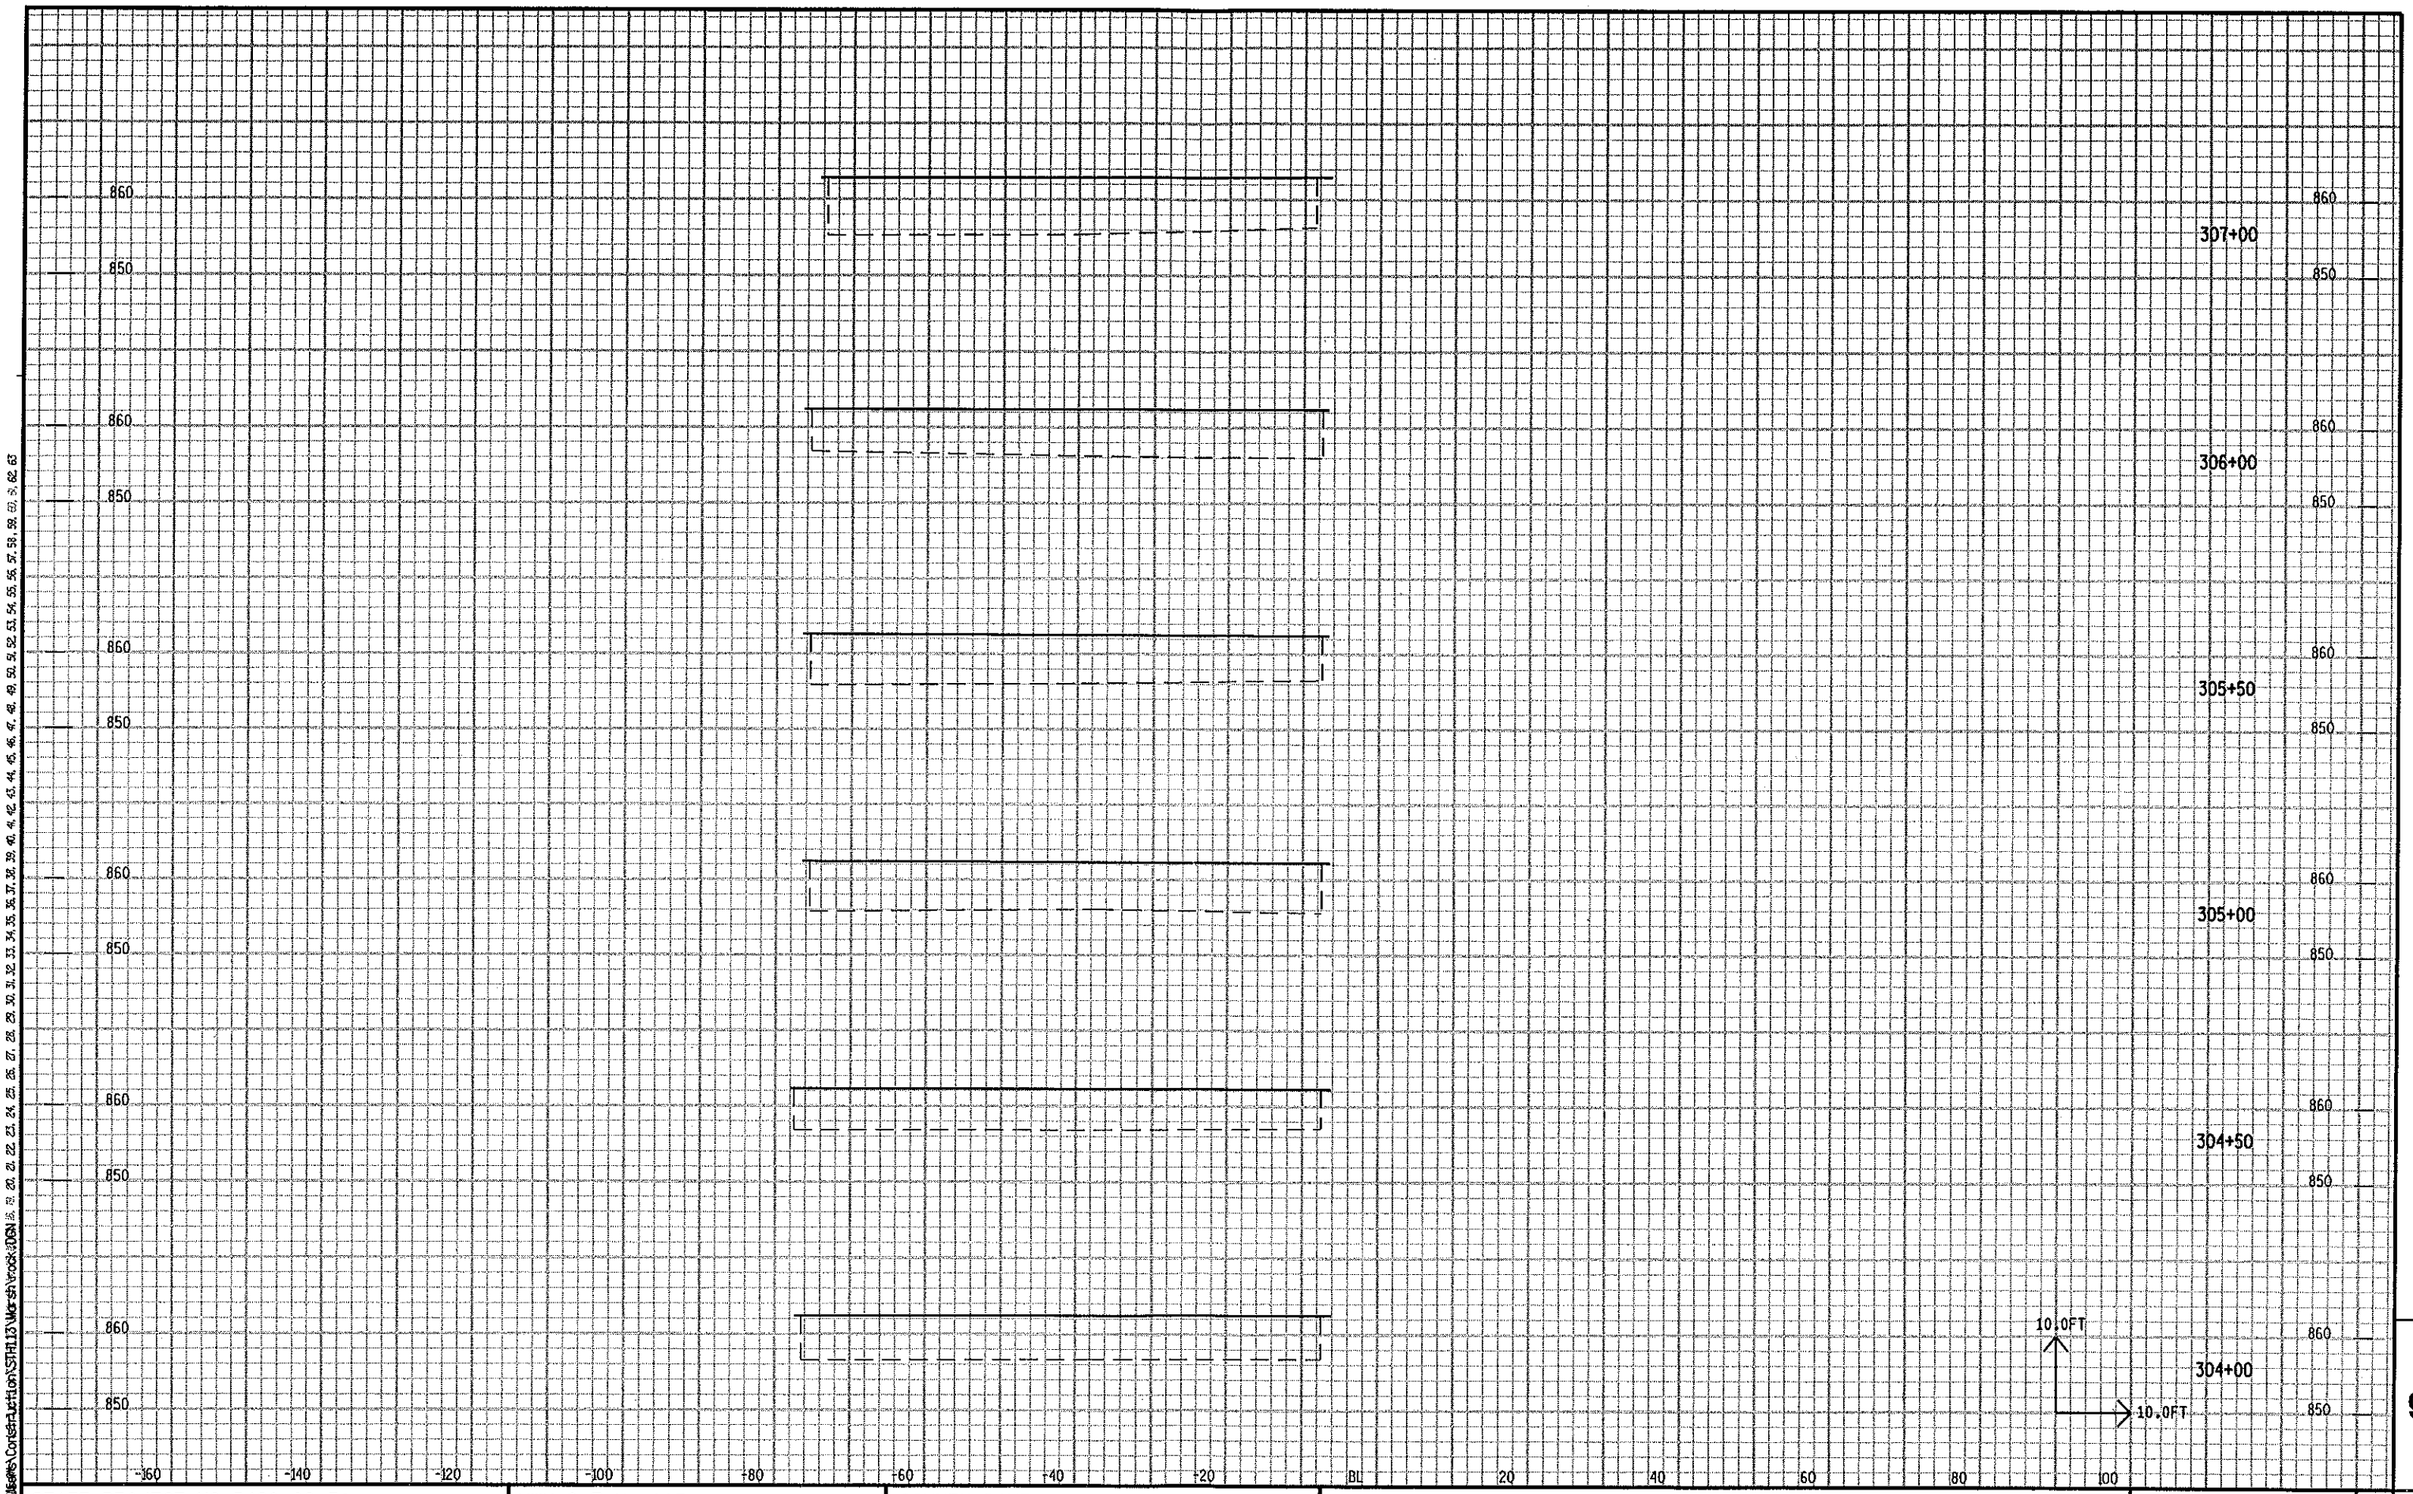

STATE PROJECT NO:5420-02-71	HWY:S.T.H. 113	COUNTY:DANE	SHOT ROCK FILL - STA. 296+50 - 324+00	SHEET NO: 339-L	E

9

FILE NAME : C:\Users\Construction\STH113\Marsh\rock.DGN PLOT DATE : 20-OCT-2004 10:02 PLOT BY : DOTDTK PLOT NAME : PLOT SCALE : 2.000000:1.000000

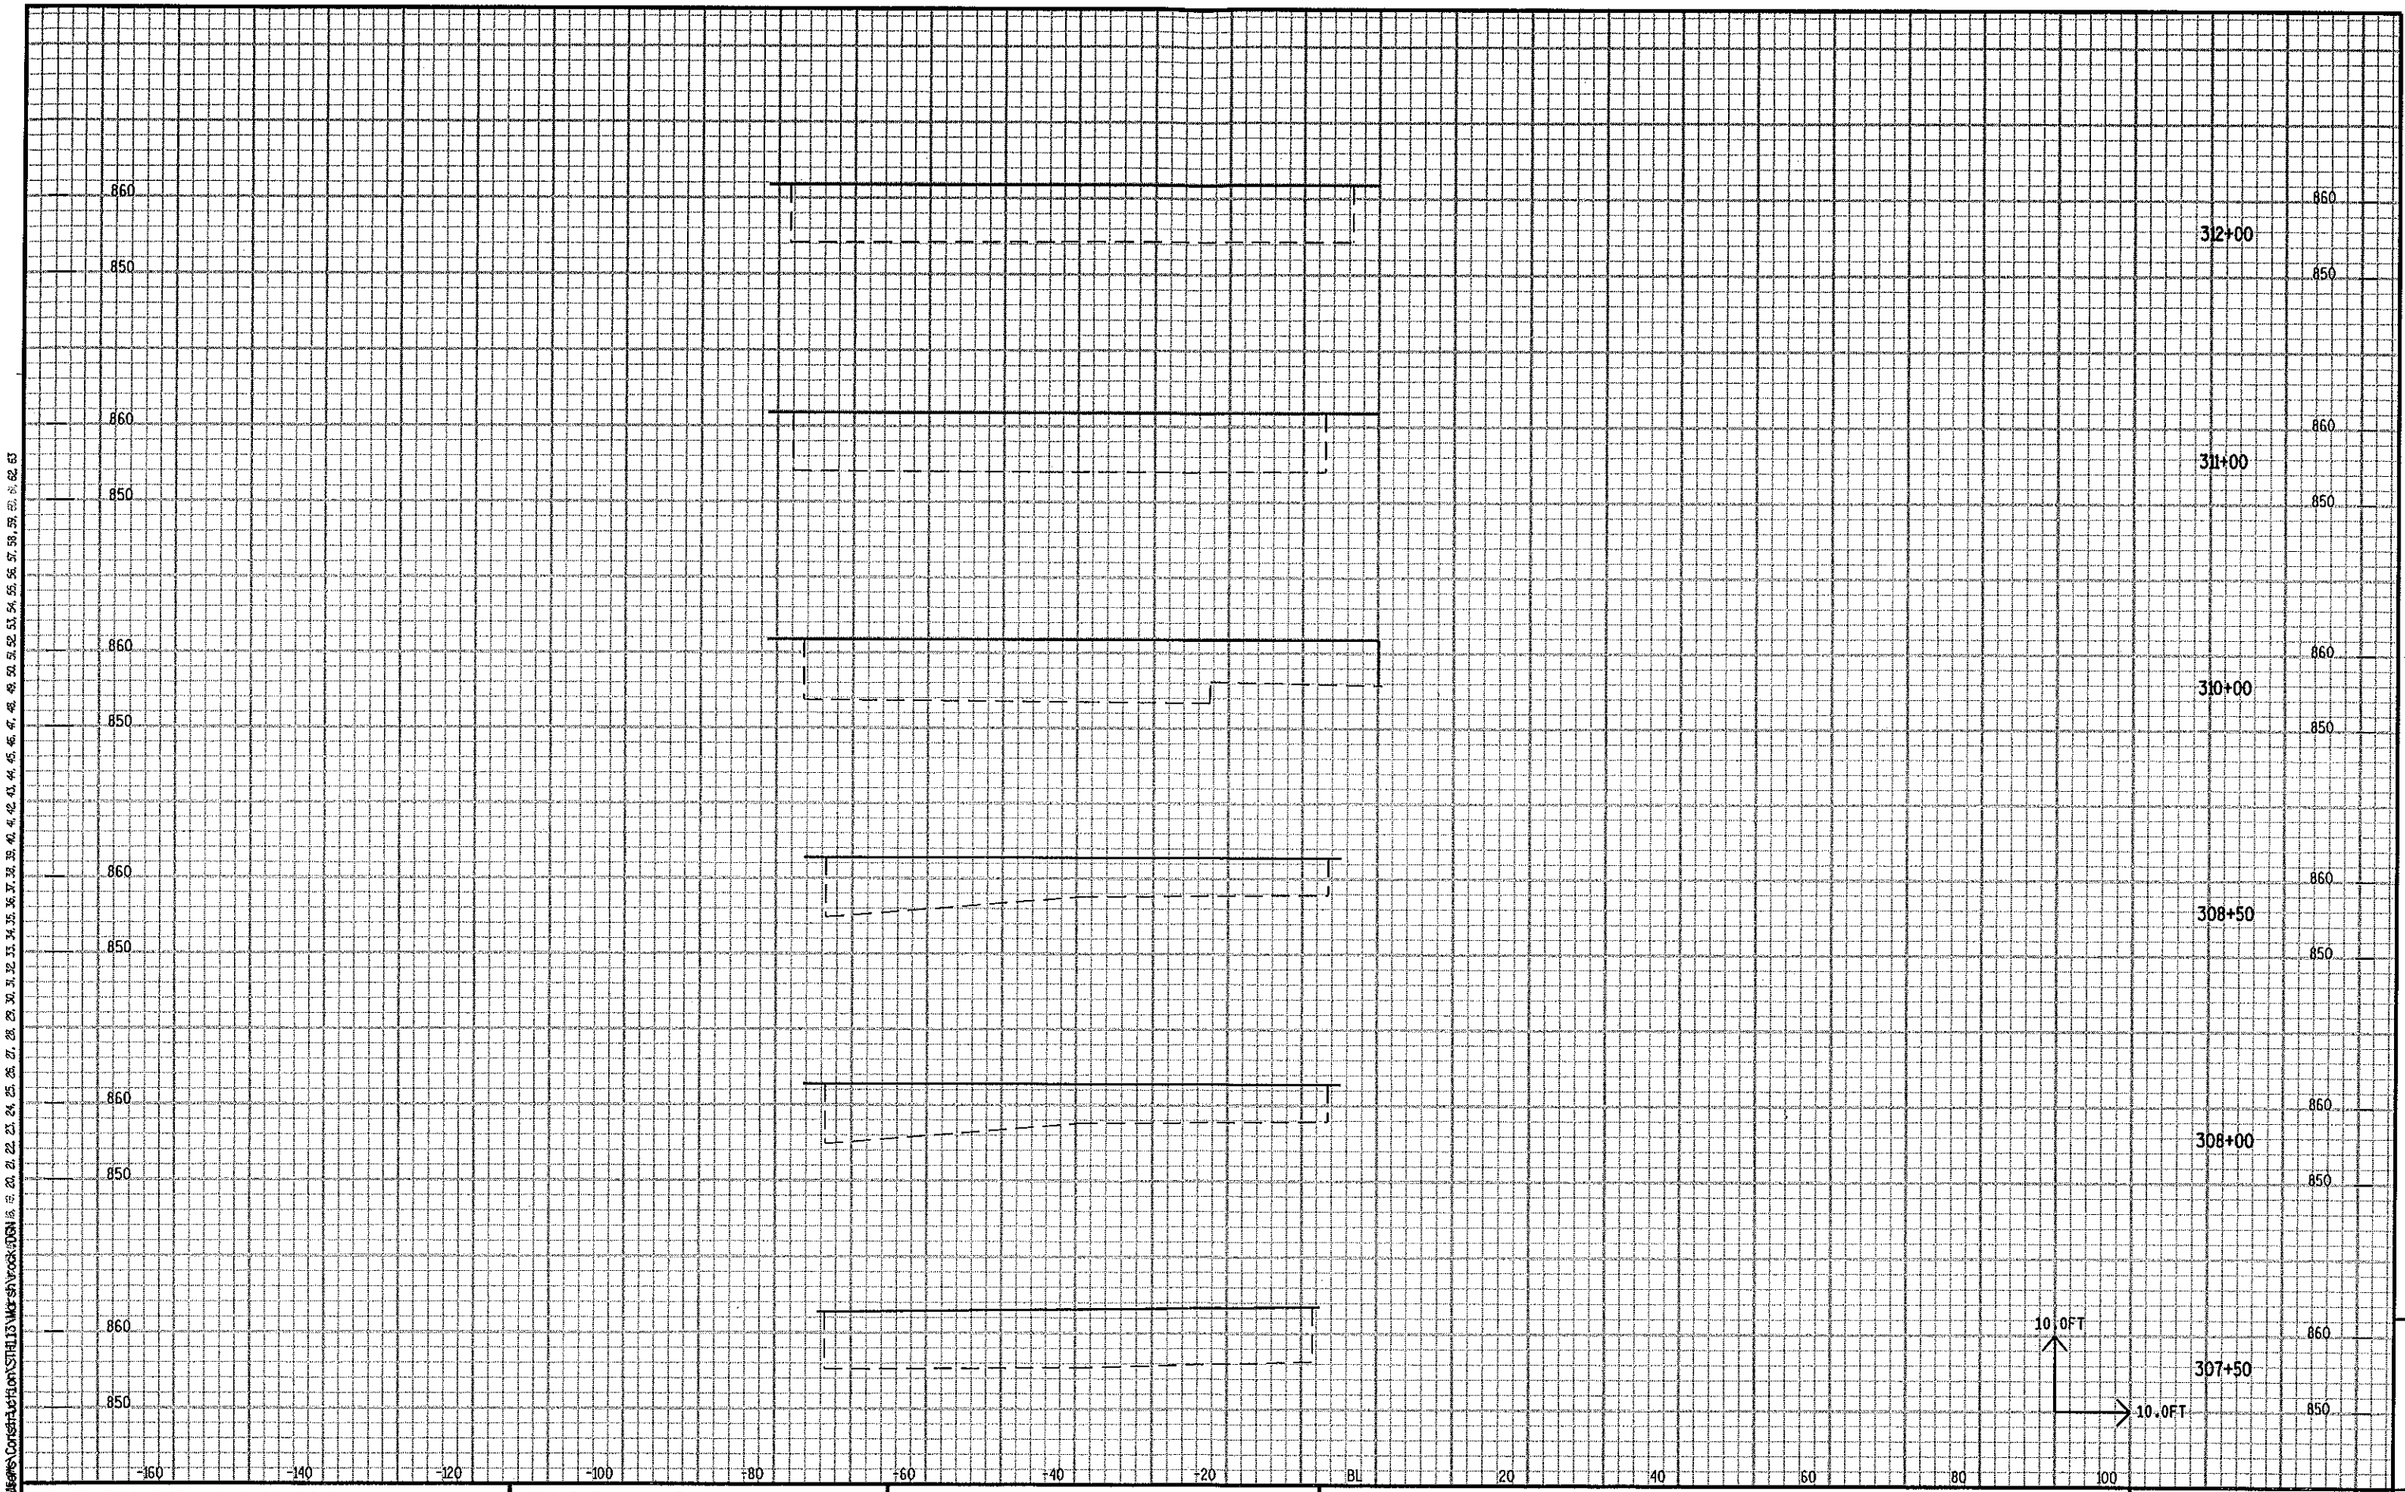

STATE PROJECT NO:5420-02-71	HWY:S.T.H. 113	COUNTY:DANE	SHOT ROCK FILL - STA. 296+50 - 324+00	SHEET NO:339-M	E

FILE NAME : C:\Users\Construction\STH113\Marsh\rock.DGN PLOT DATE : 20-OCT-2004 10:02 PLOT BY : DOTDTK PLOT NAME : PLOT SCALE : 2.000000:1.000000

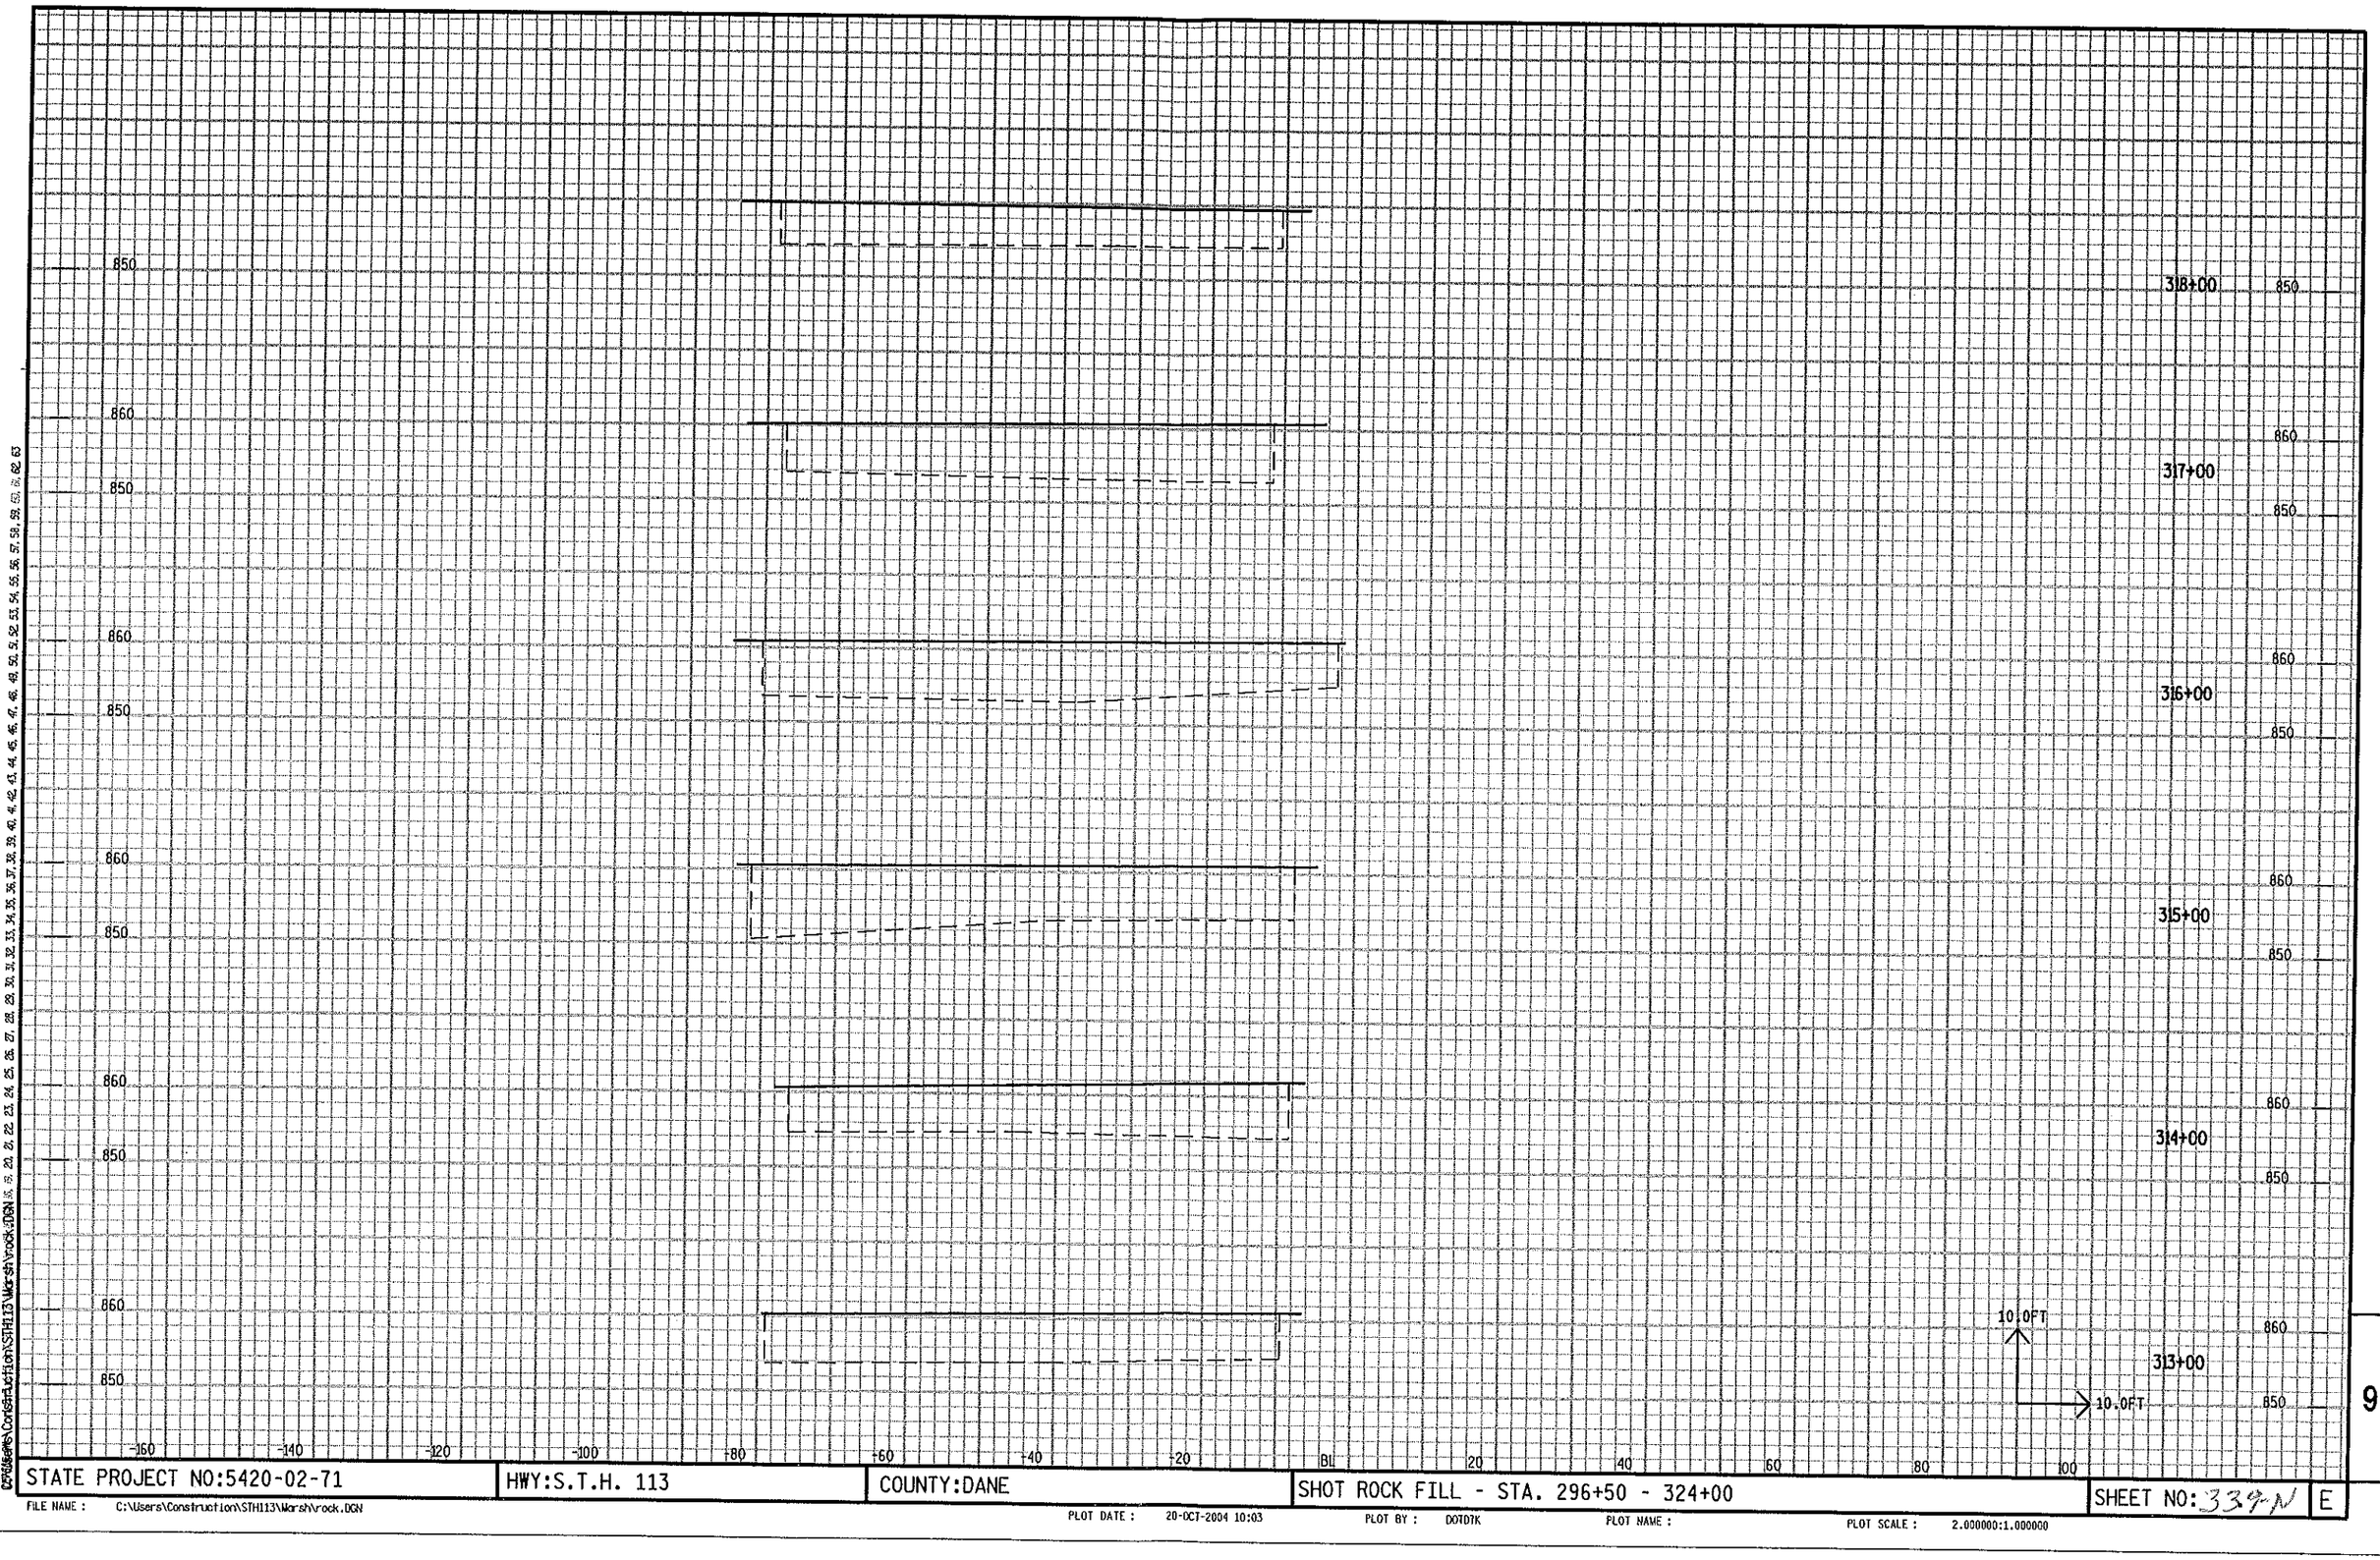

STATE PROJECT NO:5420-02-71	HWY:S.T.H. 113	COUNTY:DANE	SHOT ROCK FILL - STA. 296+50 - 324+00	SHEET NO:339N	E

FILE NAME : C:\Users\Construction\STH113\Marsh\rock.DGN

PLOT DATE : 20-OCT-2004 10:03 PLOT BY : DOTD7K PLOT NAME : PLOT SCALE : 2.000000:1.000000

C:\Users\Construction\STH113\Marsh\rock.DGN

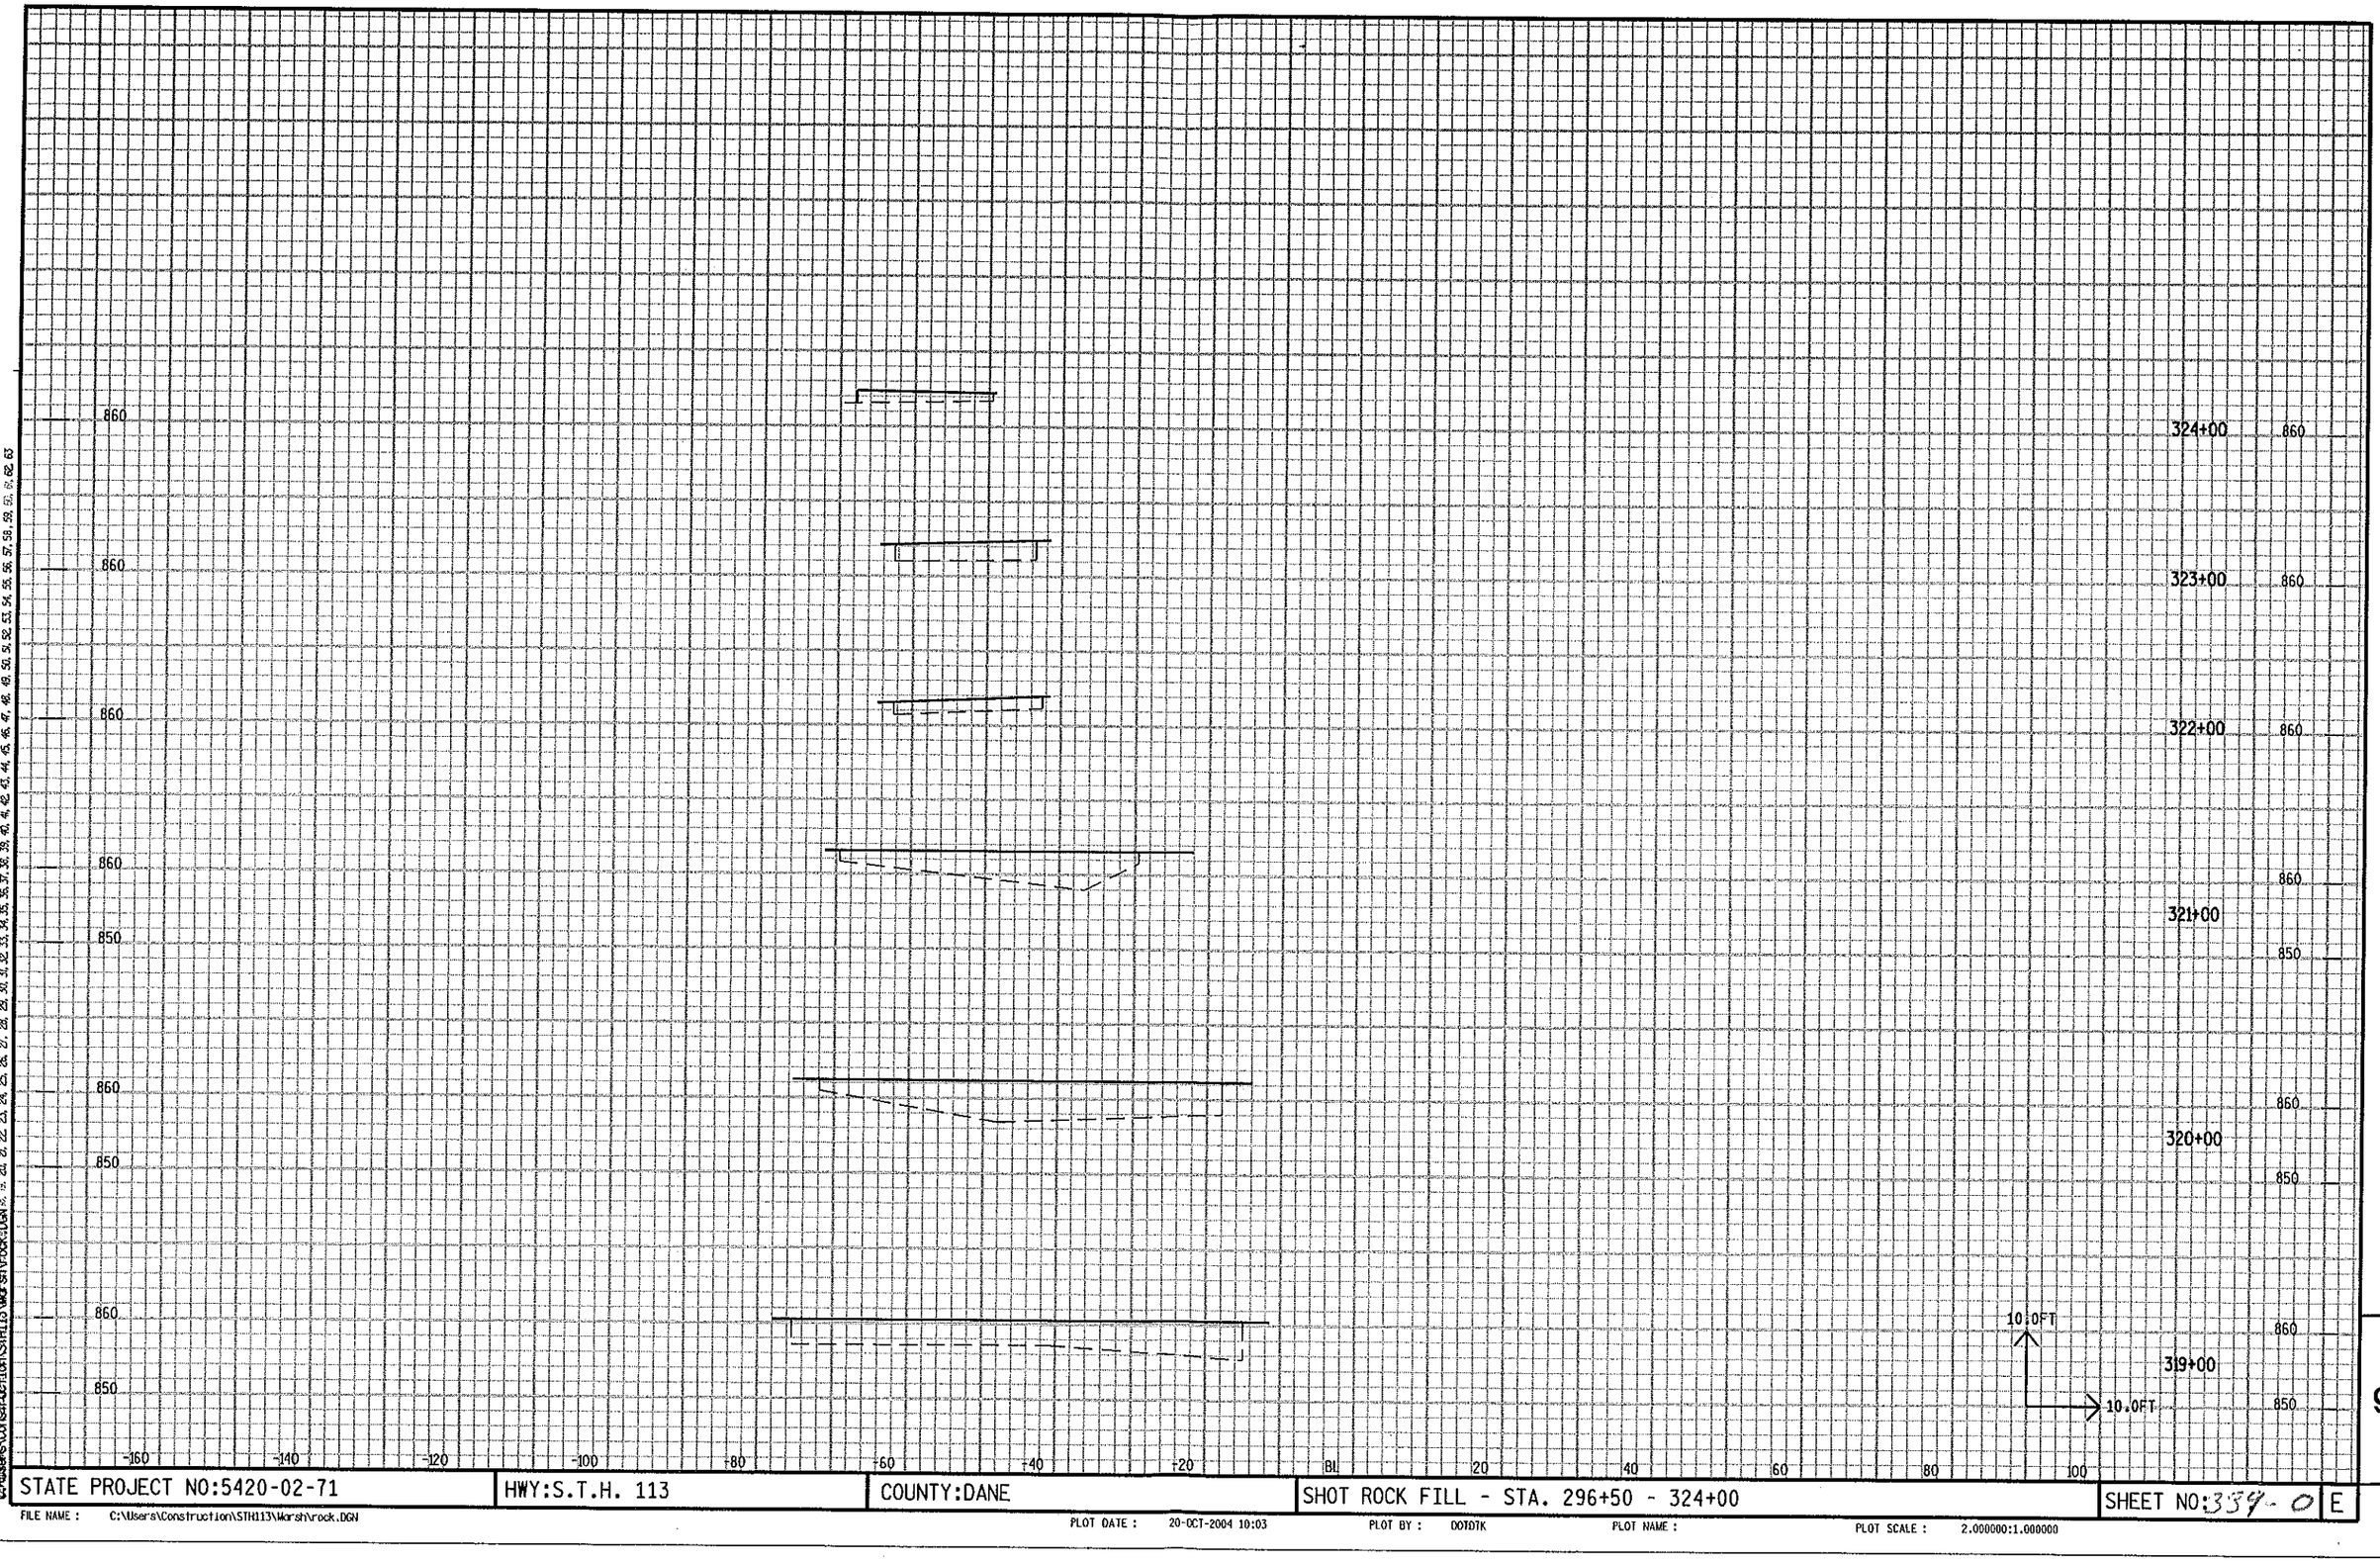

STATE PROJECT NO:5420-02-71 | HWY:S.T.H. 113 | COUNTY:DANE | SHOT ROCK FILL - STA. 296+50 - 324+00 | SHEET NO:339-0 | E

9

FILE NAME : C:\Users\Construction\STH113\Marsh\rock.DGN PLOT DATE : 20-OCT-2004 10:03 PLOT BY : DOTDTK PLOT NAME : PLOT SCALE : 2.000000:1.000000

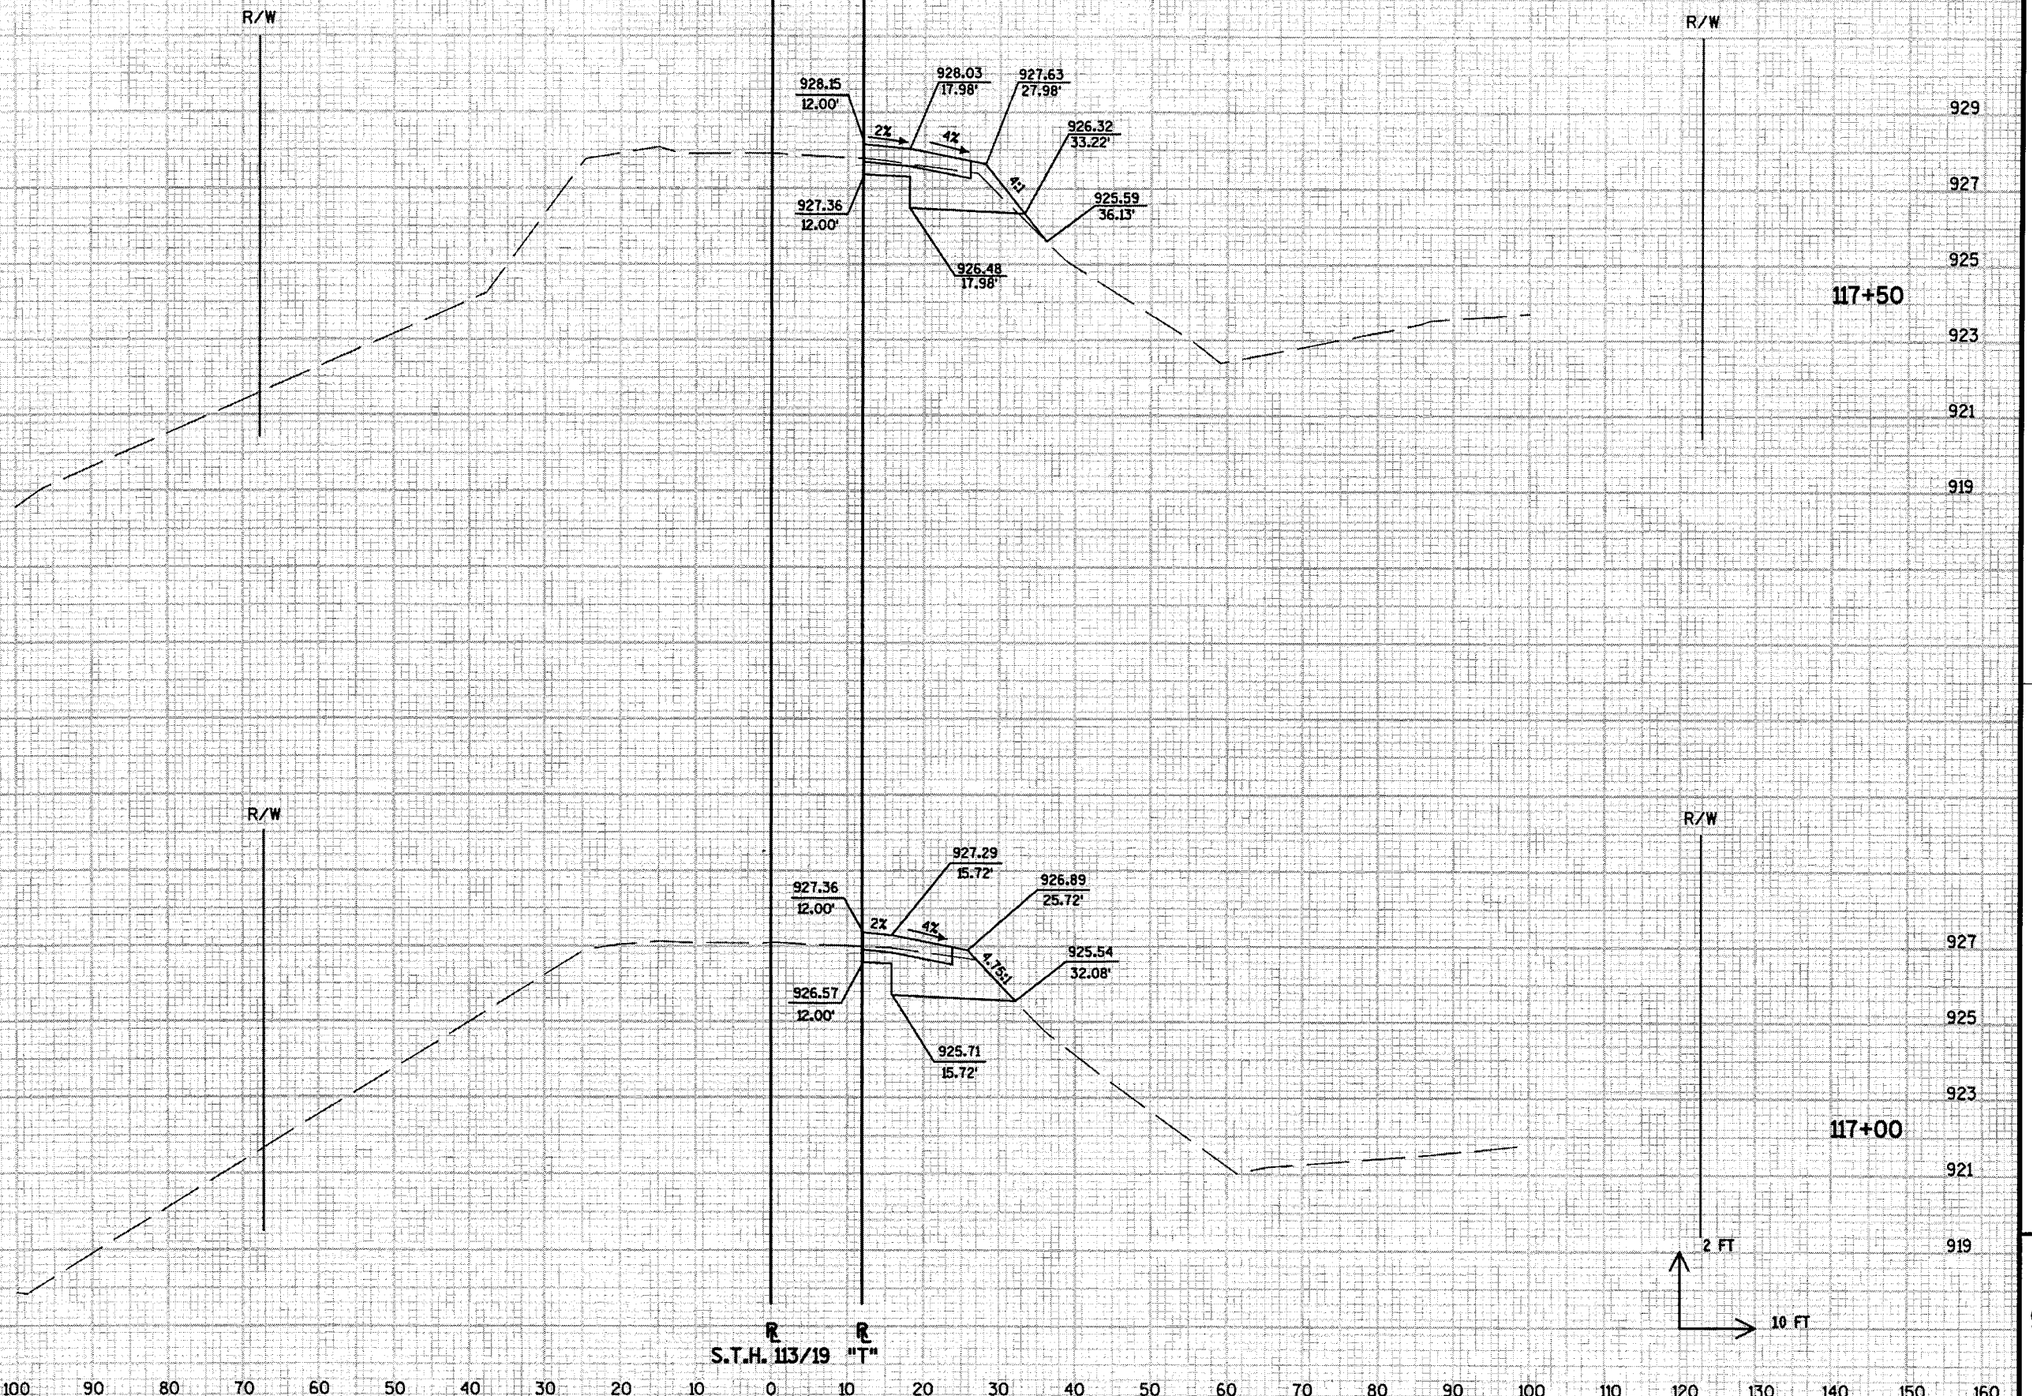

LEVELS ON • 2,3,4,5,6,7,8,9,10,12,13,14,15,16,17,18,19,20,21,22,23,24,25,26,27,28,29,30,31,32,33,34,35,36,37,38,39,40,41,42,43,44,45,46,47,48,49,50,51,52,53,54,55,56,57,58,59,60,61,62,63

STATE PROJECT NUMBER:5420-02-71	HWY: S.T.H. 113/19	COUNTY: DANE	CROSS SECTIONS: STA. 117+00 TO STA. 117+50	SHEET NO: 340 E

9

FILE NAME : ...\090202_xc.dgn PLOT DATE : 12 JUN 2003 PLOT BY : $$...plotuser...$$ PLOT NAME : ORG DATE : Originator : Dist PLOT SCALE : $$.....plotscale.....$$ WISDOT/CADDS SHEET 21

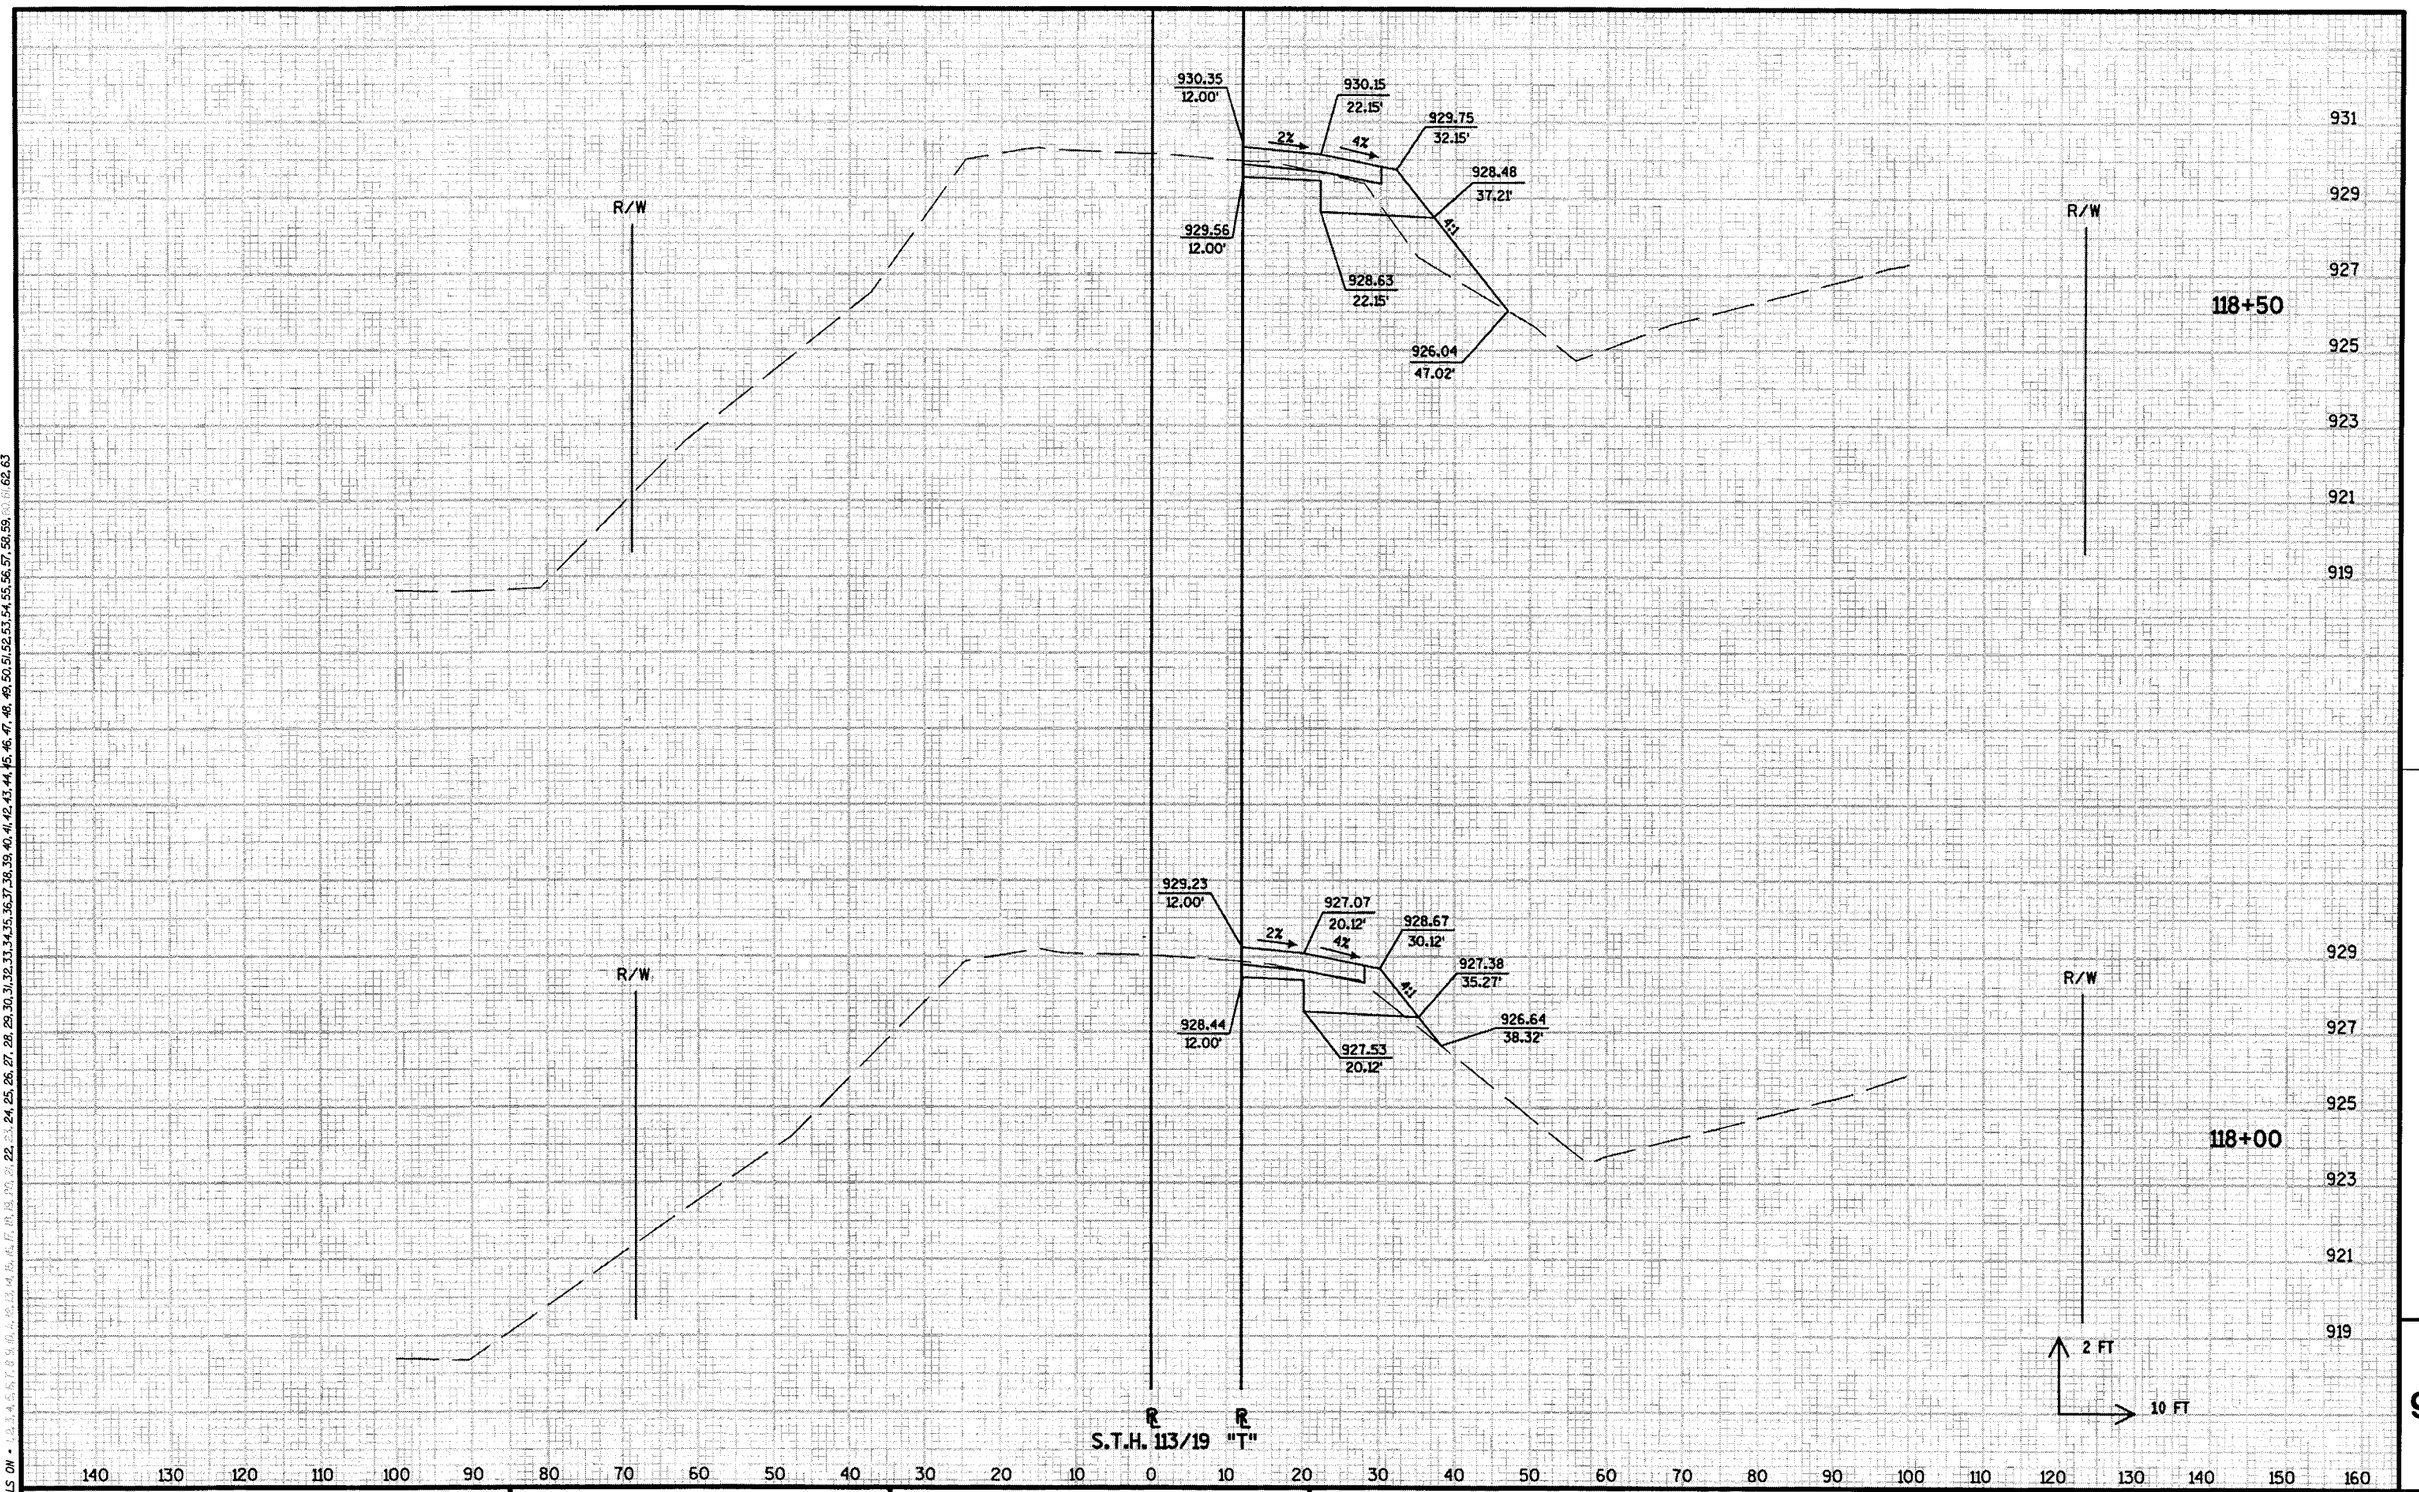

LEVELS ON • 1,2,3,4,5,6,7,8,9,10,11,12,13,14,15,16,17,18,19,20,21,22,23,24,25,26,27,28,29,30,31,32,33,34,35,36,37,38,39,40,41,42,43,44,45,46,47,48,49,50,51,52,53,54,55,56,57,58,59,60,61,62,63

STATE PROJECT NUMBER: 5420-02-71	HWY: S.T.H. 113/19	COUNTY: DANE	CROSS SECTIONS: STA. 118+00 TO STA. 118+50	SHEET NO: 341	E

9

FILE NAME : ...\090203_xc.dgn PLOT DATE : 12 JUN 2003 PLOT BY : $$...plotuser...$$ PLOT NAME : ORG DATE : Originator : Dist PLOT SCALE : $$.....plotscale.....$$

WISDOT/CADDS SHEET 21

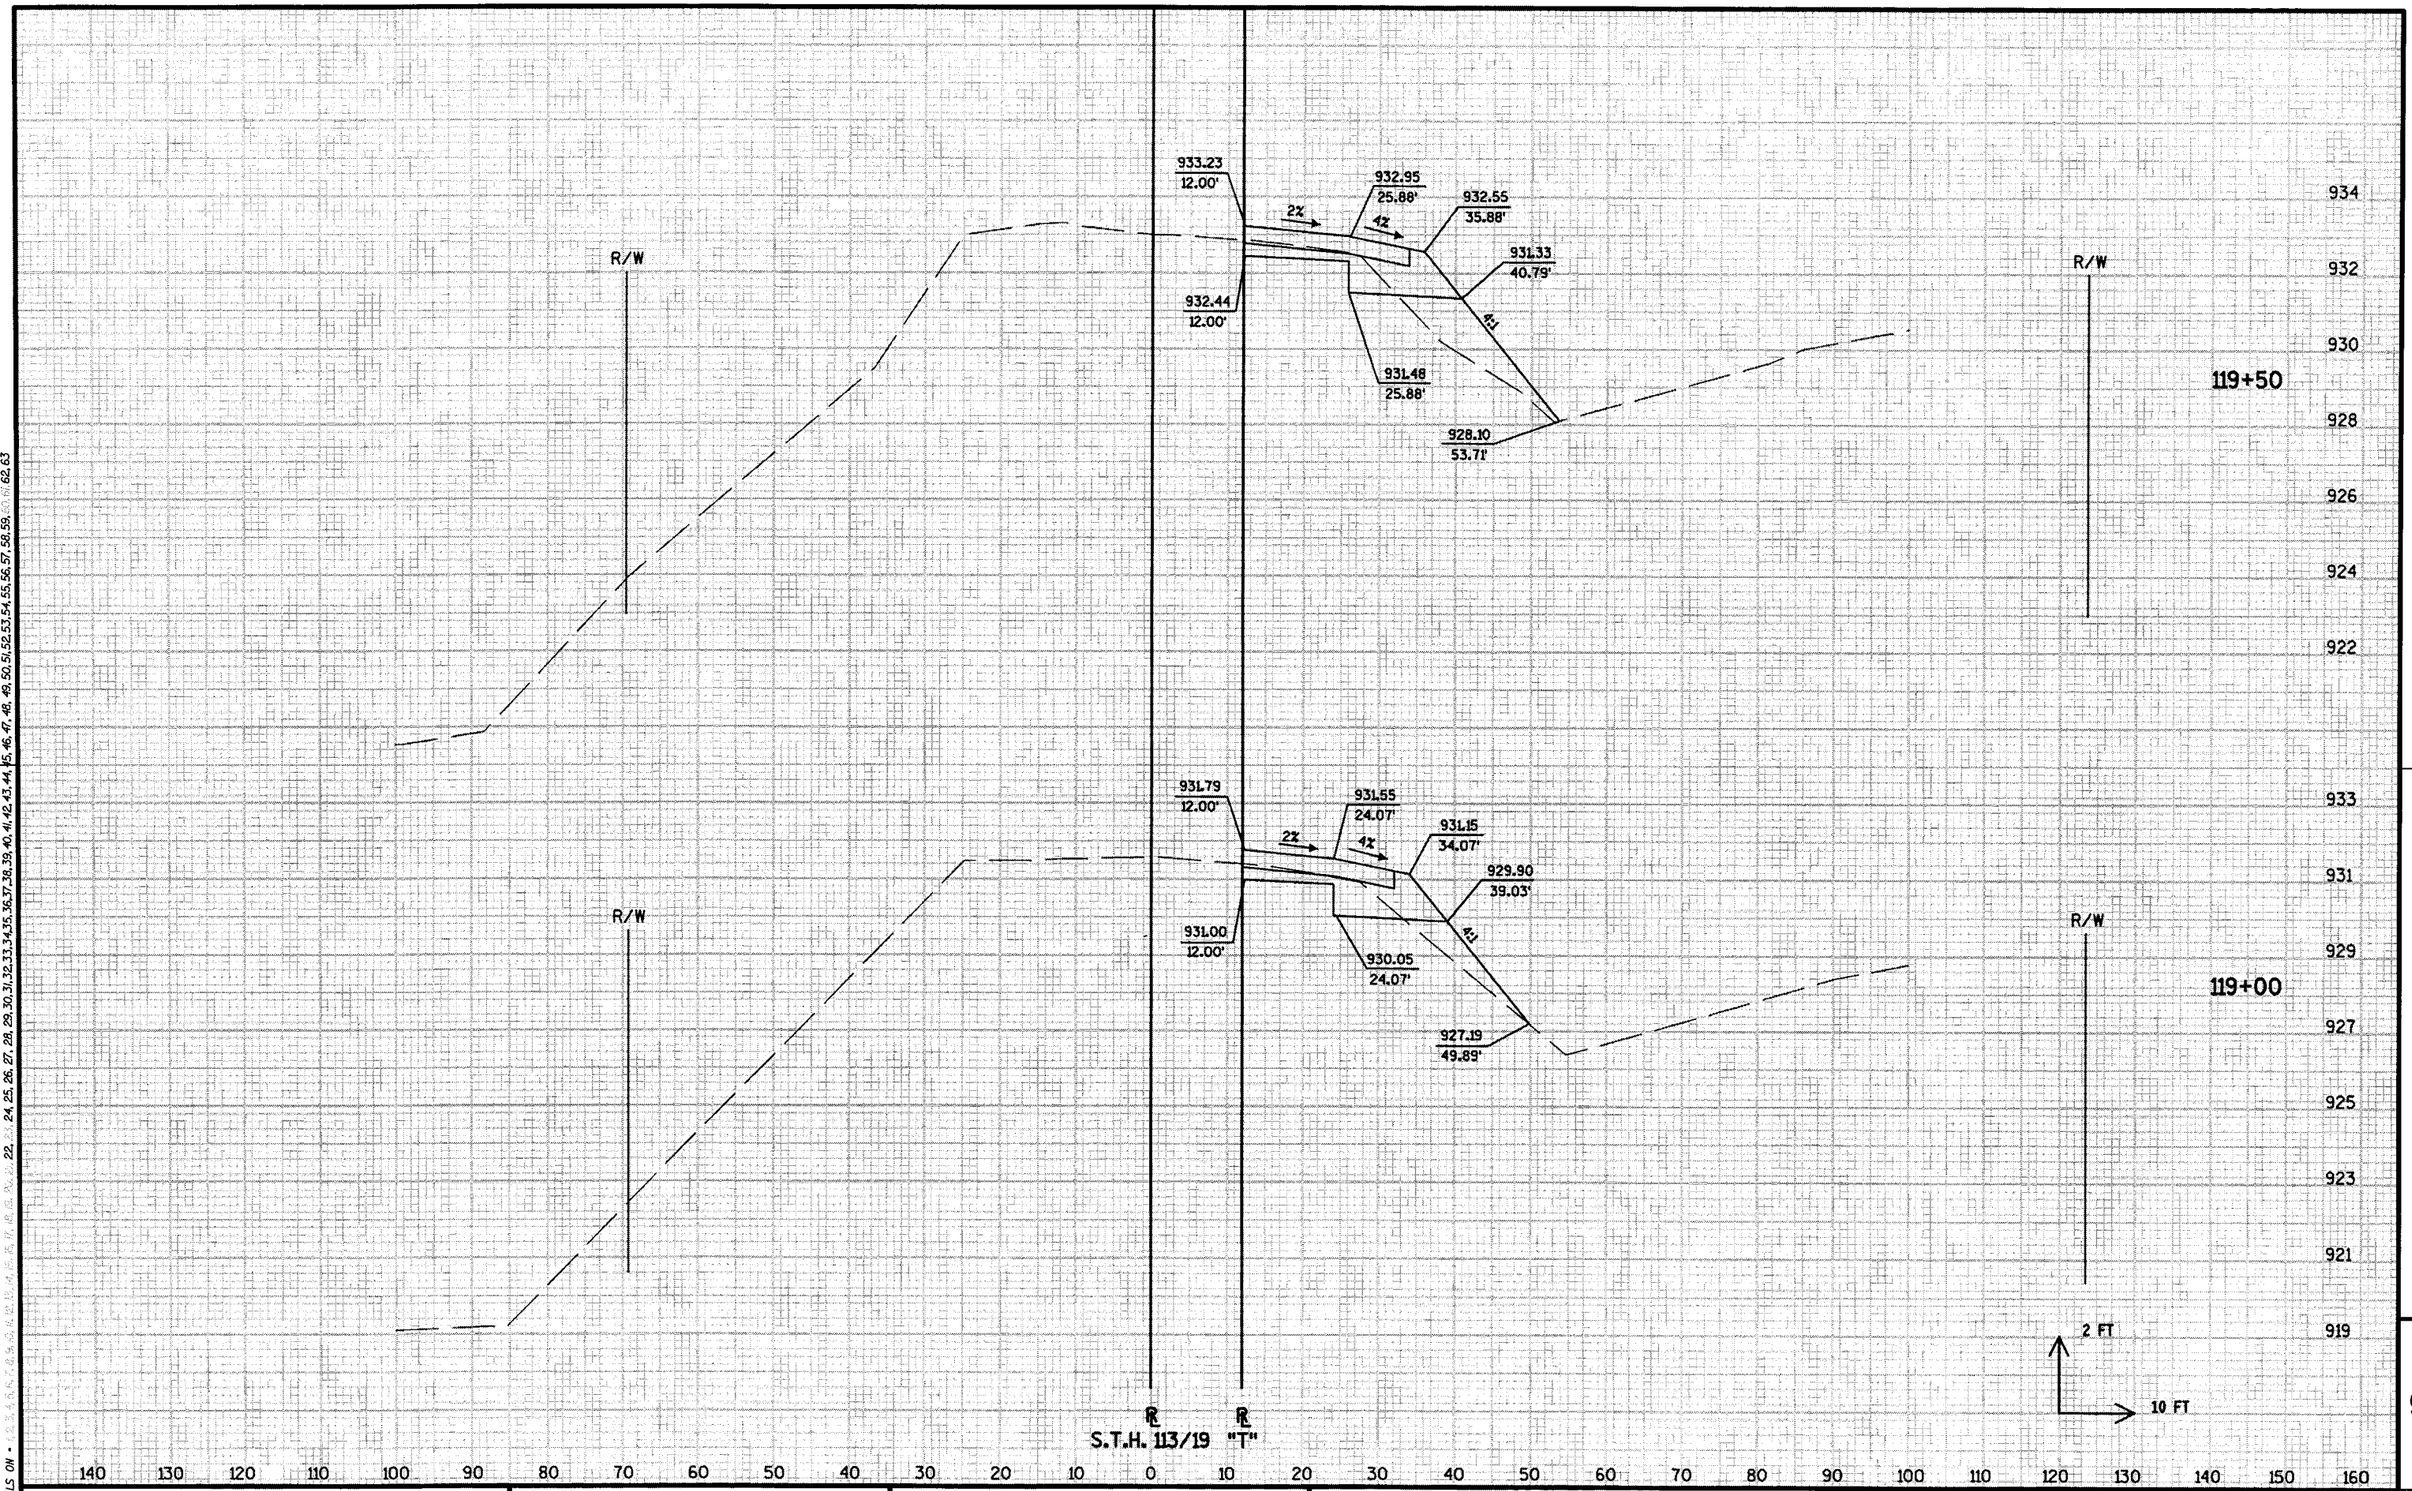

LEVELS ON - 1, 2, 3, 4, 5, 6, 7, 8, 9, 10, 11, 12, 13, 14, 15, 16, 17, 18, 19, 20, 21, 22, 23, 24, 25, 26, 27, 28, 29, 30, 31, 32, 33, 34, 35, 36, 37, 38, 39, 40, 41, 42, 43, 44, 45, 46, 47, 48, 49, 50, 51, 52, 53, 54, 55, 56, 57, 58, 59, 60, 61, 62, 63

STATE PROJECT NUMBER: 5420-02-71	HWY: S.T.H. 113/19	COUNTY: DANE	CROSS SECTIONS: STA. 119+00 TO STA. 119+50	SHEET NO: 342 E

9

FILE NAME : ...\090204_xc.dgn PLOT DATE : 12 JUN 2003 PLOT BY : $$...plotuser...$$ PLOT NAME : ORG DATE : Originator : Dist PLOT SCALE : $$.....plotscale.....$$ WISDOT/CADDS SHEET 21

LEVELS ON • 1,2,3,4,5,6,7,8,9,10,11,12,13,14,15,16,17,18,19,20,21,22,23,24,25,26,27,28,29,30,31,32,33,34,35,36,37,38,39,40,41,42,43,44,45,46,47,48,49,50,51,52,53,54,55,56,57,58,59,60,61,62,63

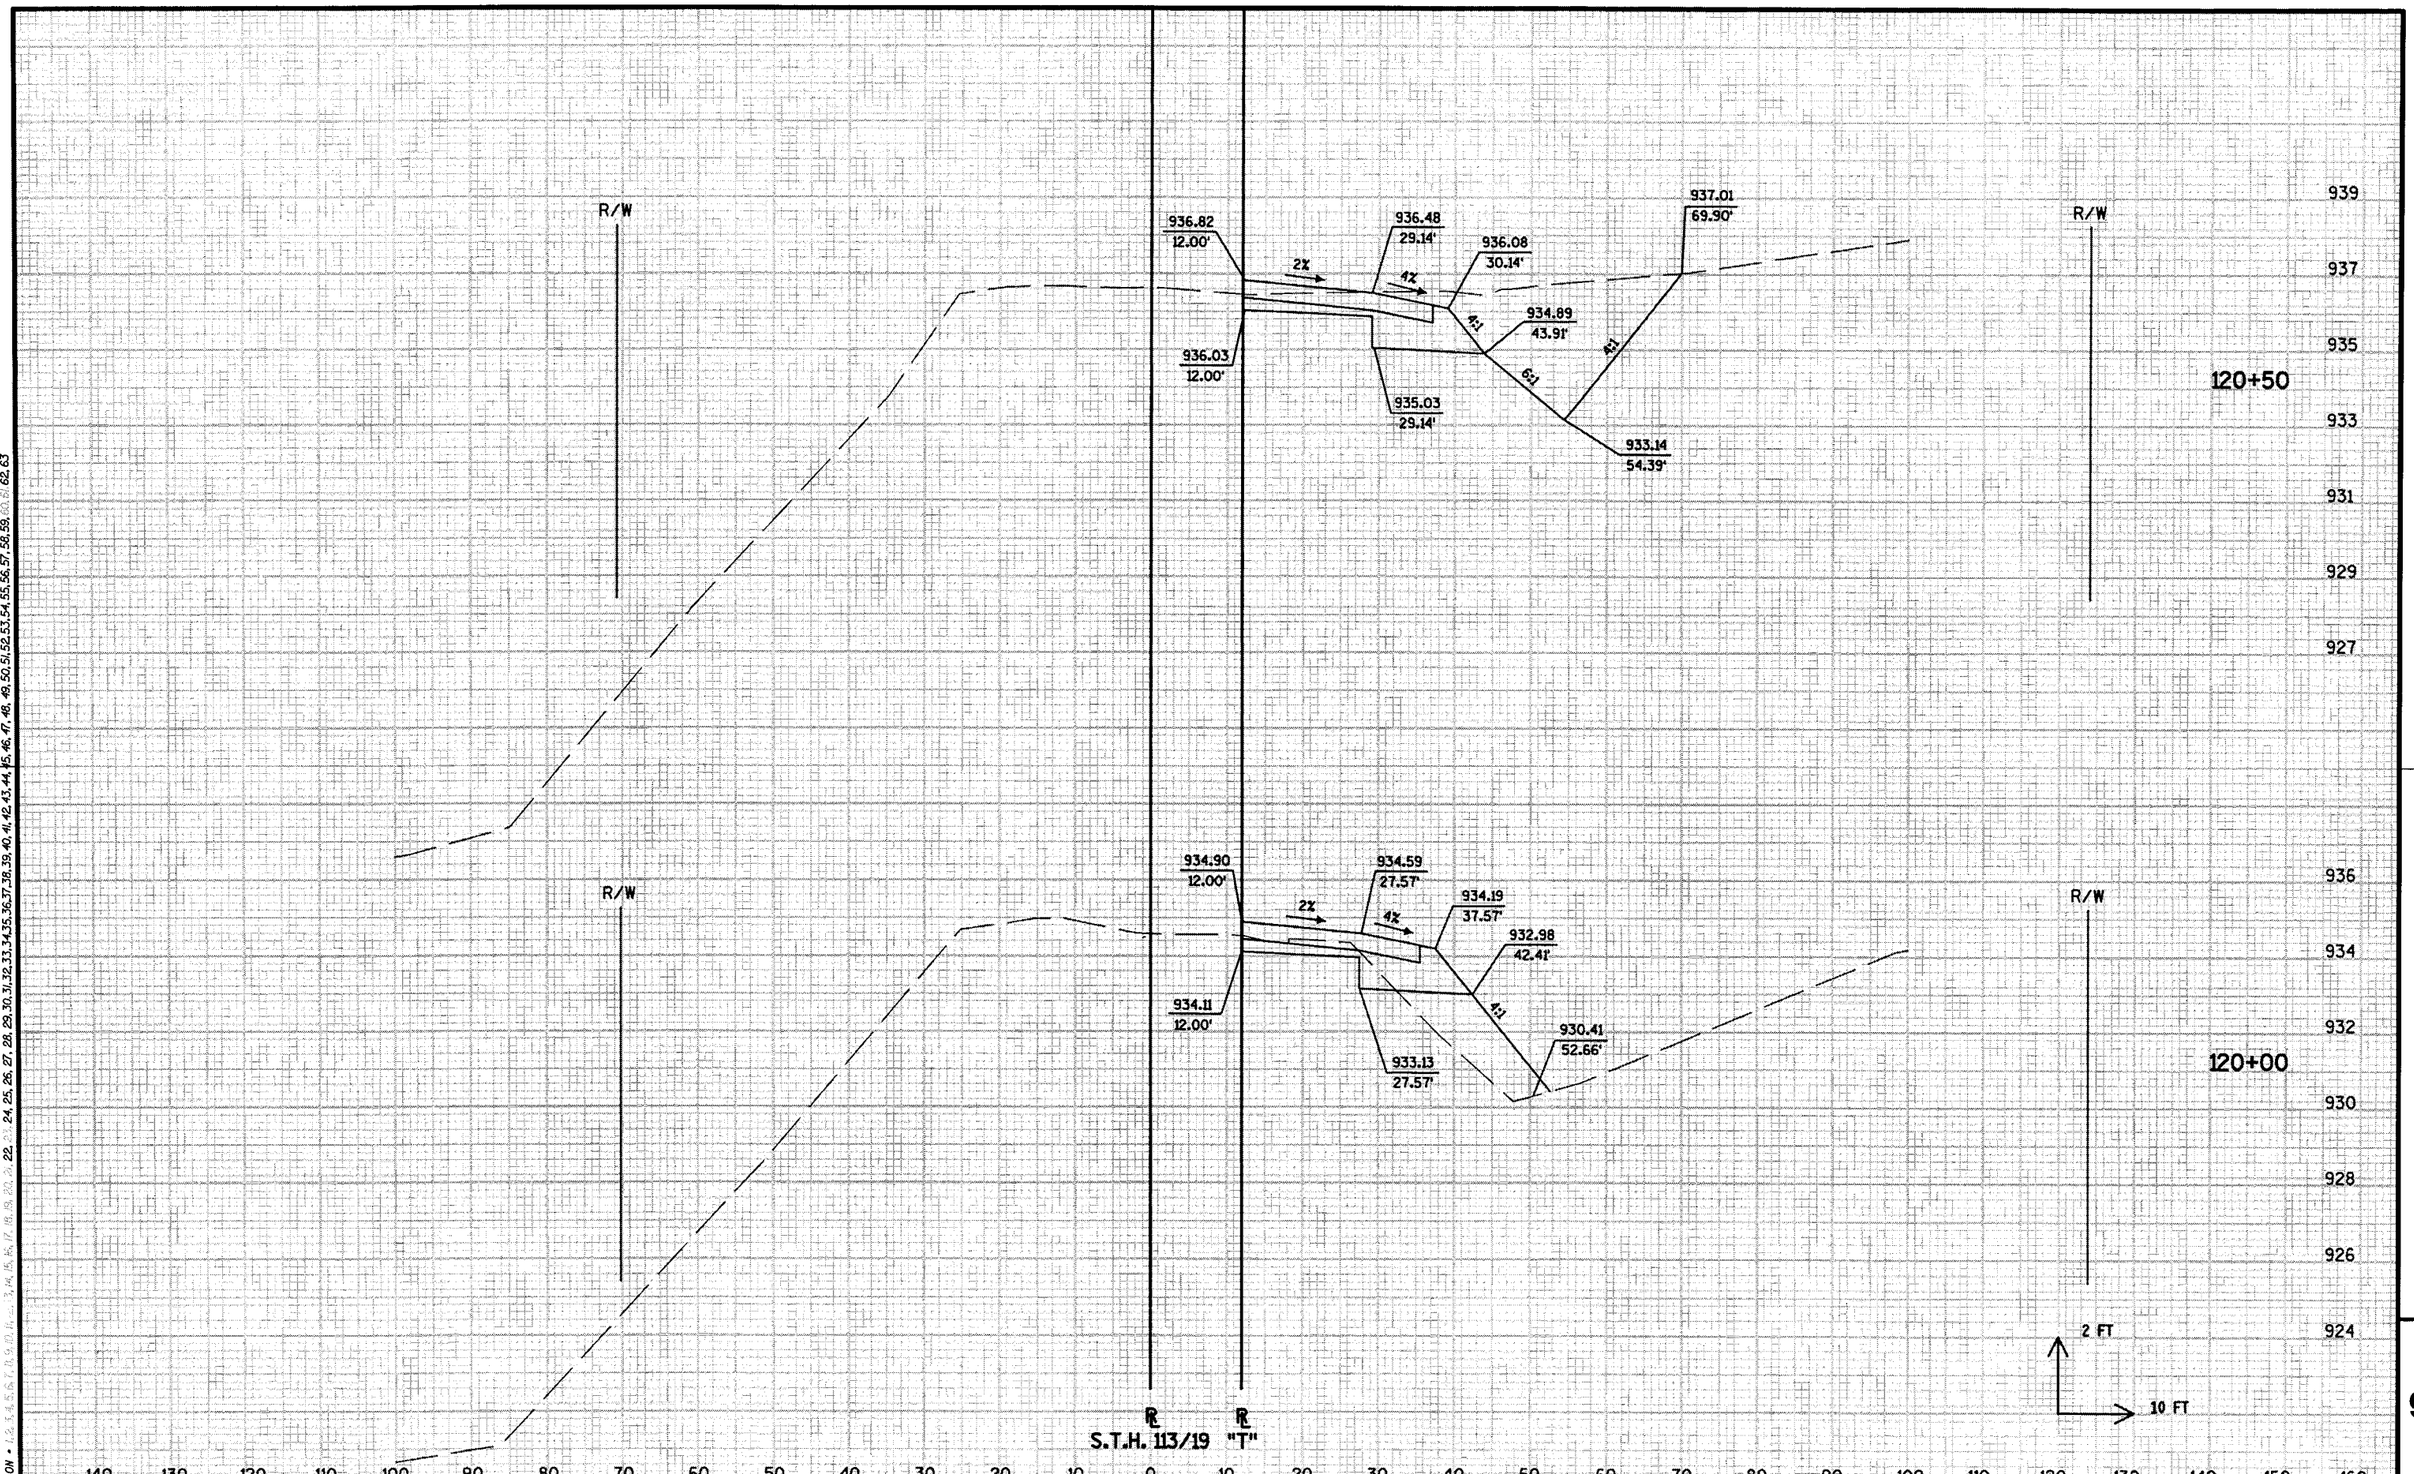

STATE PROJECT NUMBER:5420-02-71	HWY: S.T.H. 113/19	COUNTY: DANE	CROSS SECTIONS: STA. 120+00 TO STA. 120+50	SHEET NO: 343	E

FILE NAME : ...\090205_xc.dgn PLOT DATE : 12 JUN 2003 PLOT BY : $$...plotuser...$$ PLOT NAME : ORG DATE : Originator : Dist PLOT SCALE : $$.....plotscale.....$$ WISDOT/CADDS SHEET 21

9

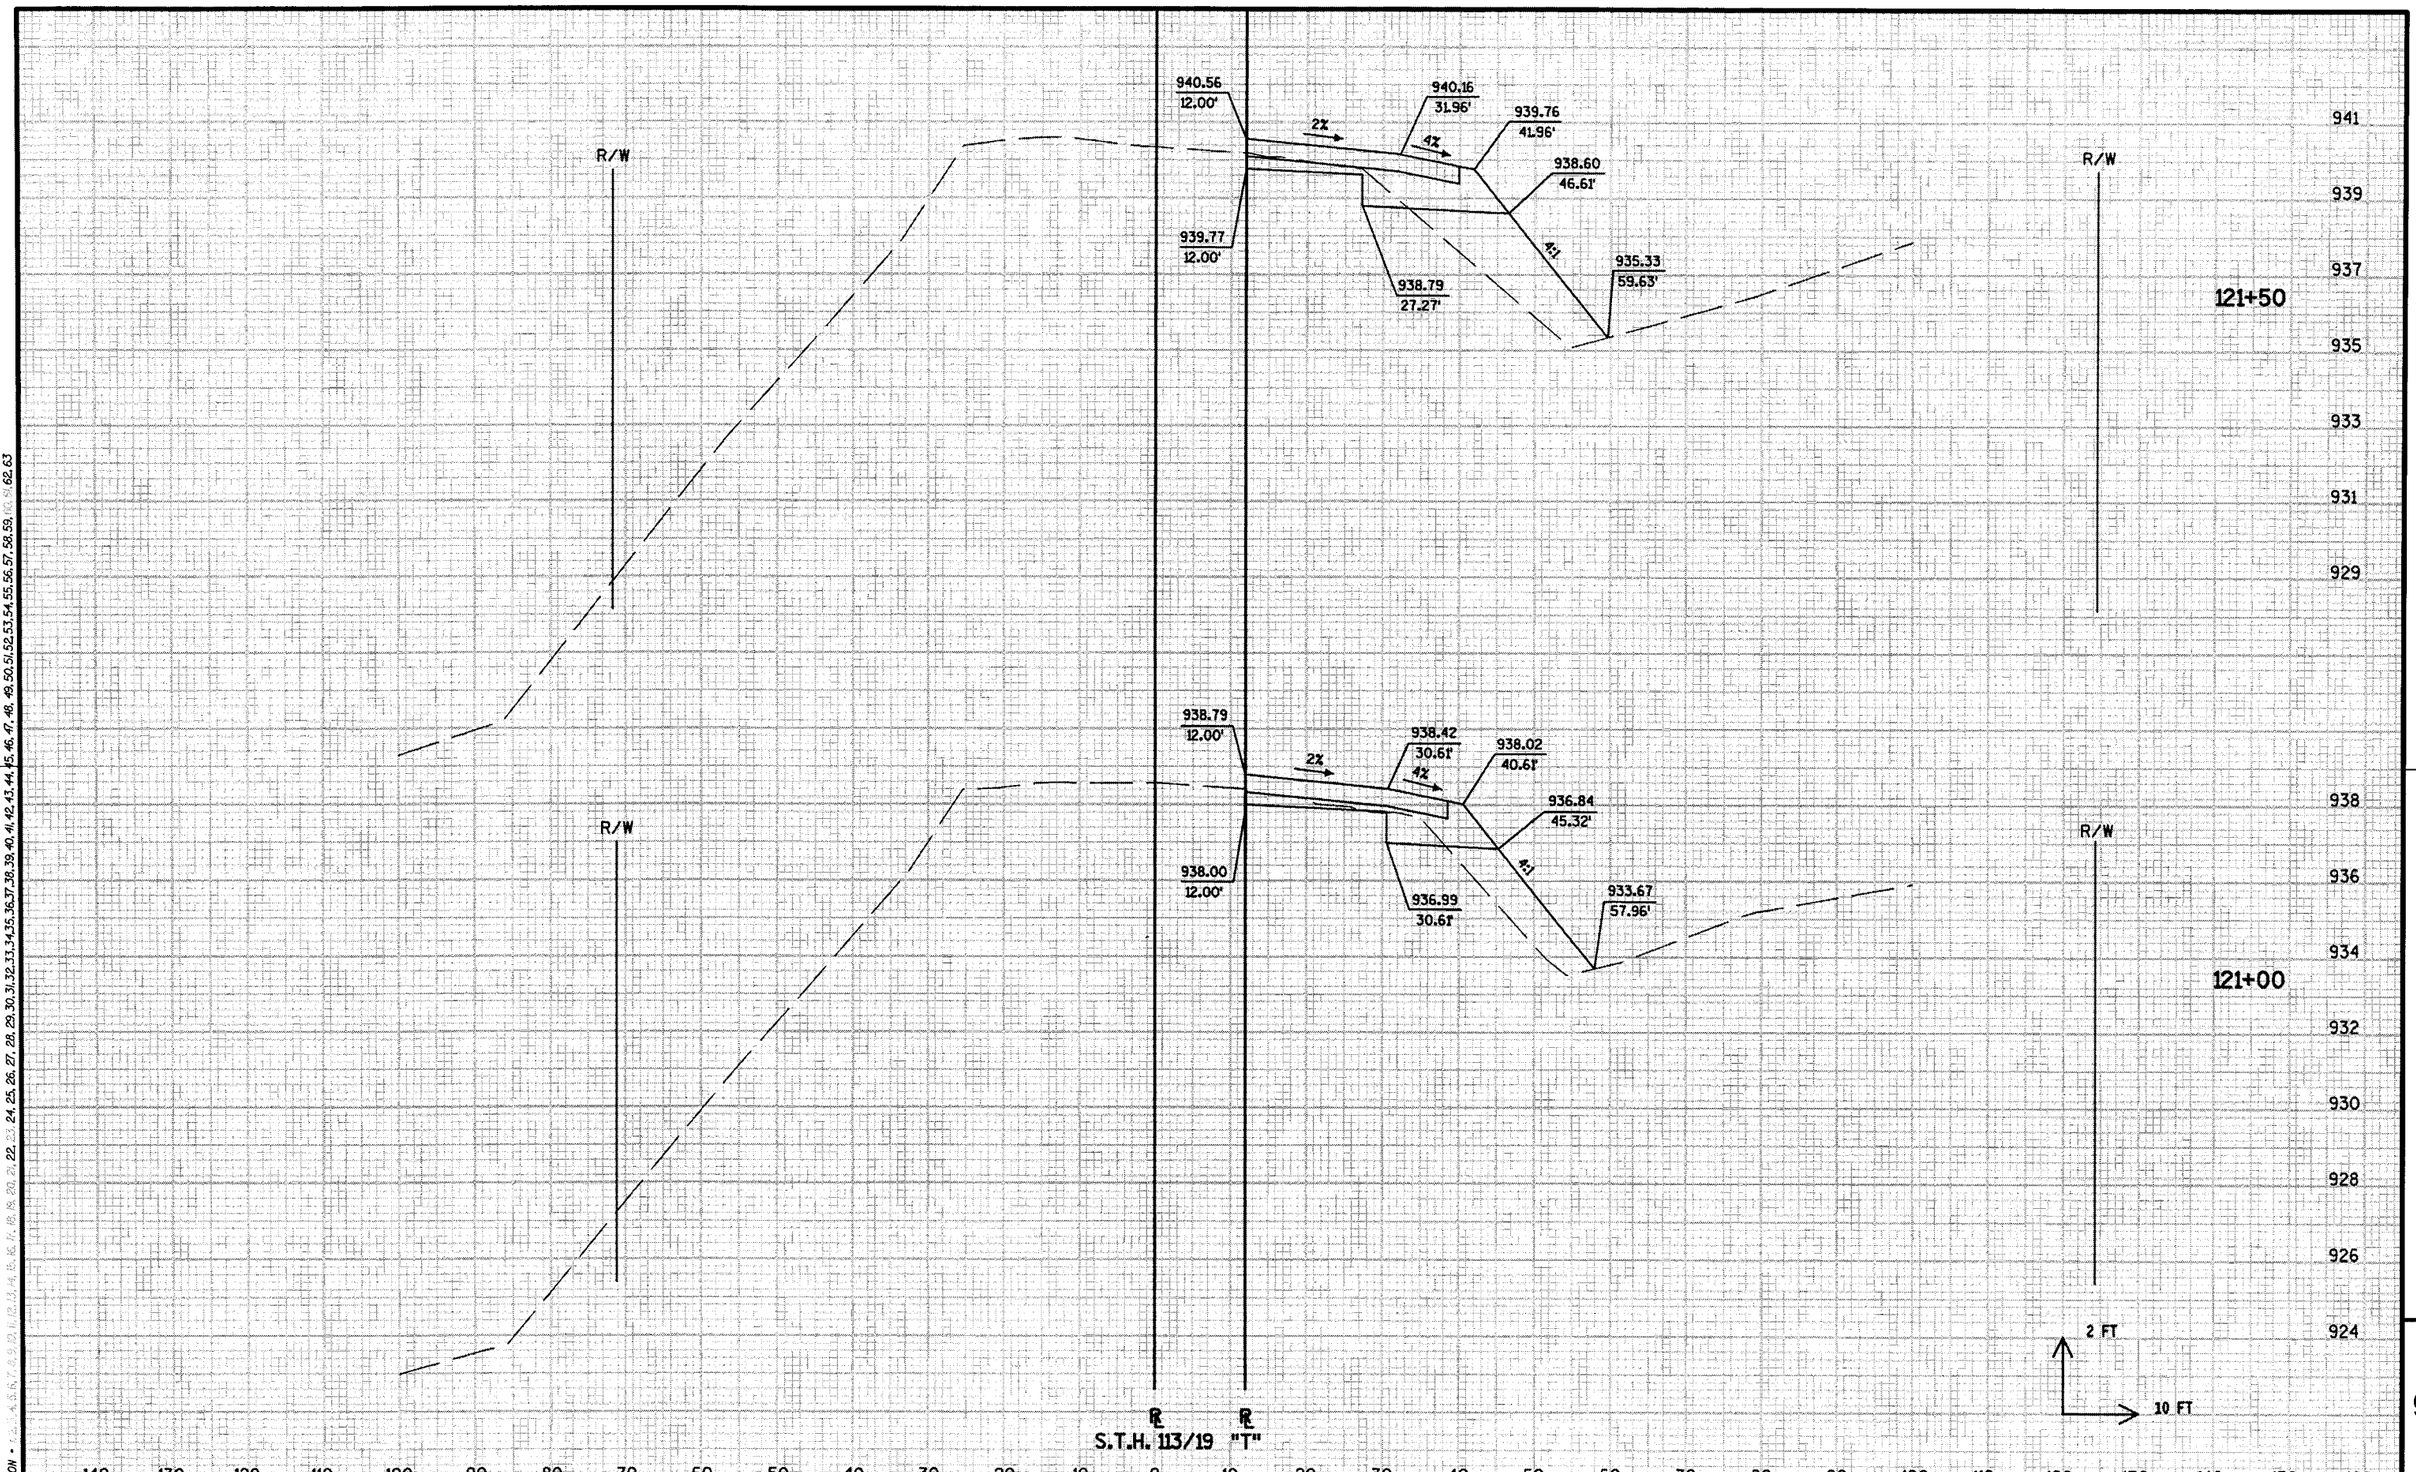

STATE PROJECT NUMBER:5420-02-71	HWY: S.T.H. 113/19	COUNTY: DANE	CROSS SECTIONS: STA. 121+00 TO STA. 121+50	SHEET NO: 344 E

9

LEVELS ON • 1, 2, 3, 4, 5, 6, 7, 8, 9, 10, 11, 12, 13, 14, 15, 16, 17, 18, 19, 20, 21, 22, 23, 24, 25, 26, 27, 28, 29, 30, 31, 32, 33, 34, 35, 36, 37, 38, 39, 40, 41, 42, 43, 44, 45, 46, 47, 48, 49, 50, 51, 52, 53, 54, 55, 56, 57, 58, 59, 60, 61, 62, 63

FILE NAME : ...\090206_xc.dgn PLOT DATE : 12 JUN 2003 PLOT BY : $$...plotuser...$$ PLOT NAME : ORG DATE : Originator : Dist PLOT SCALE : $$.....plotscale.....$$ WISDOT/CADDS SHEET 21

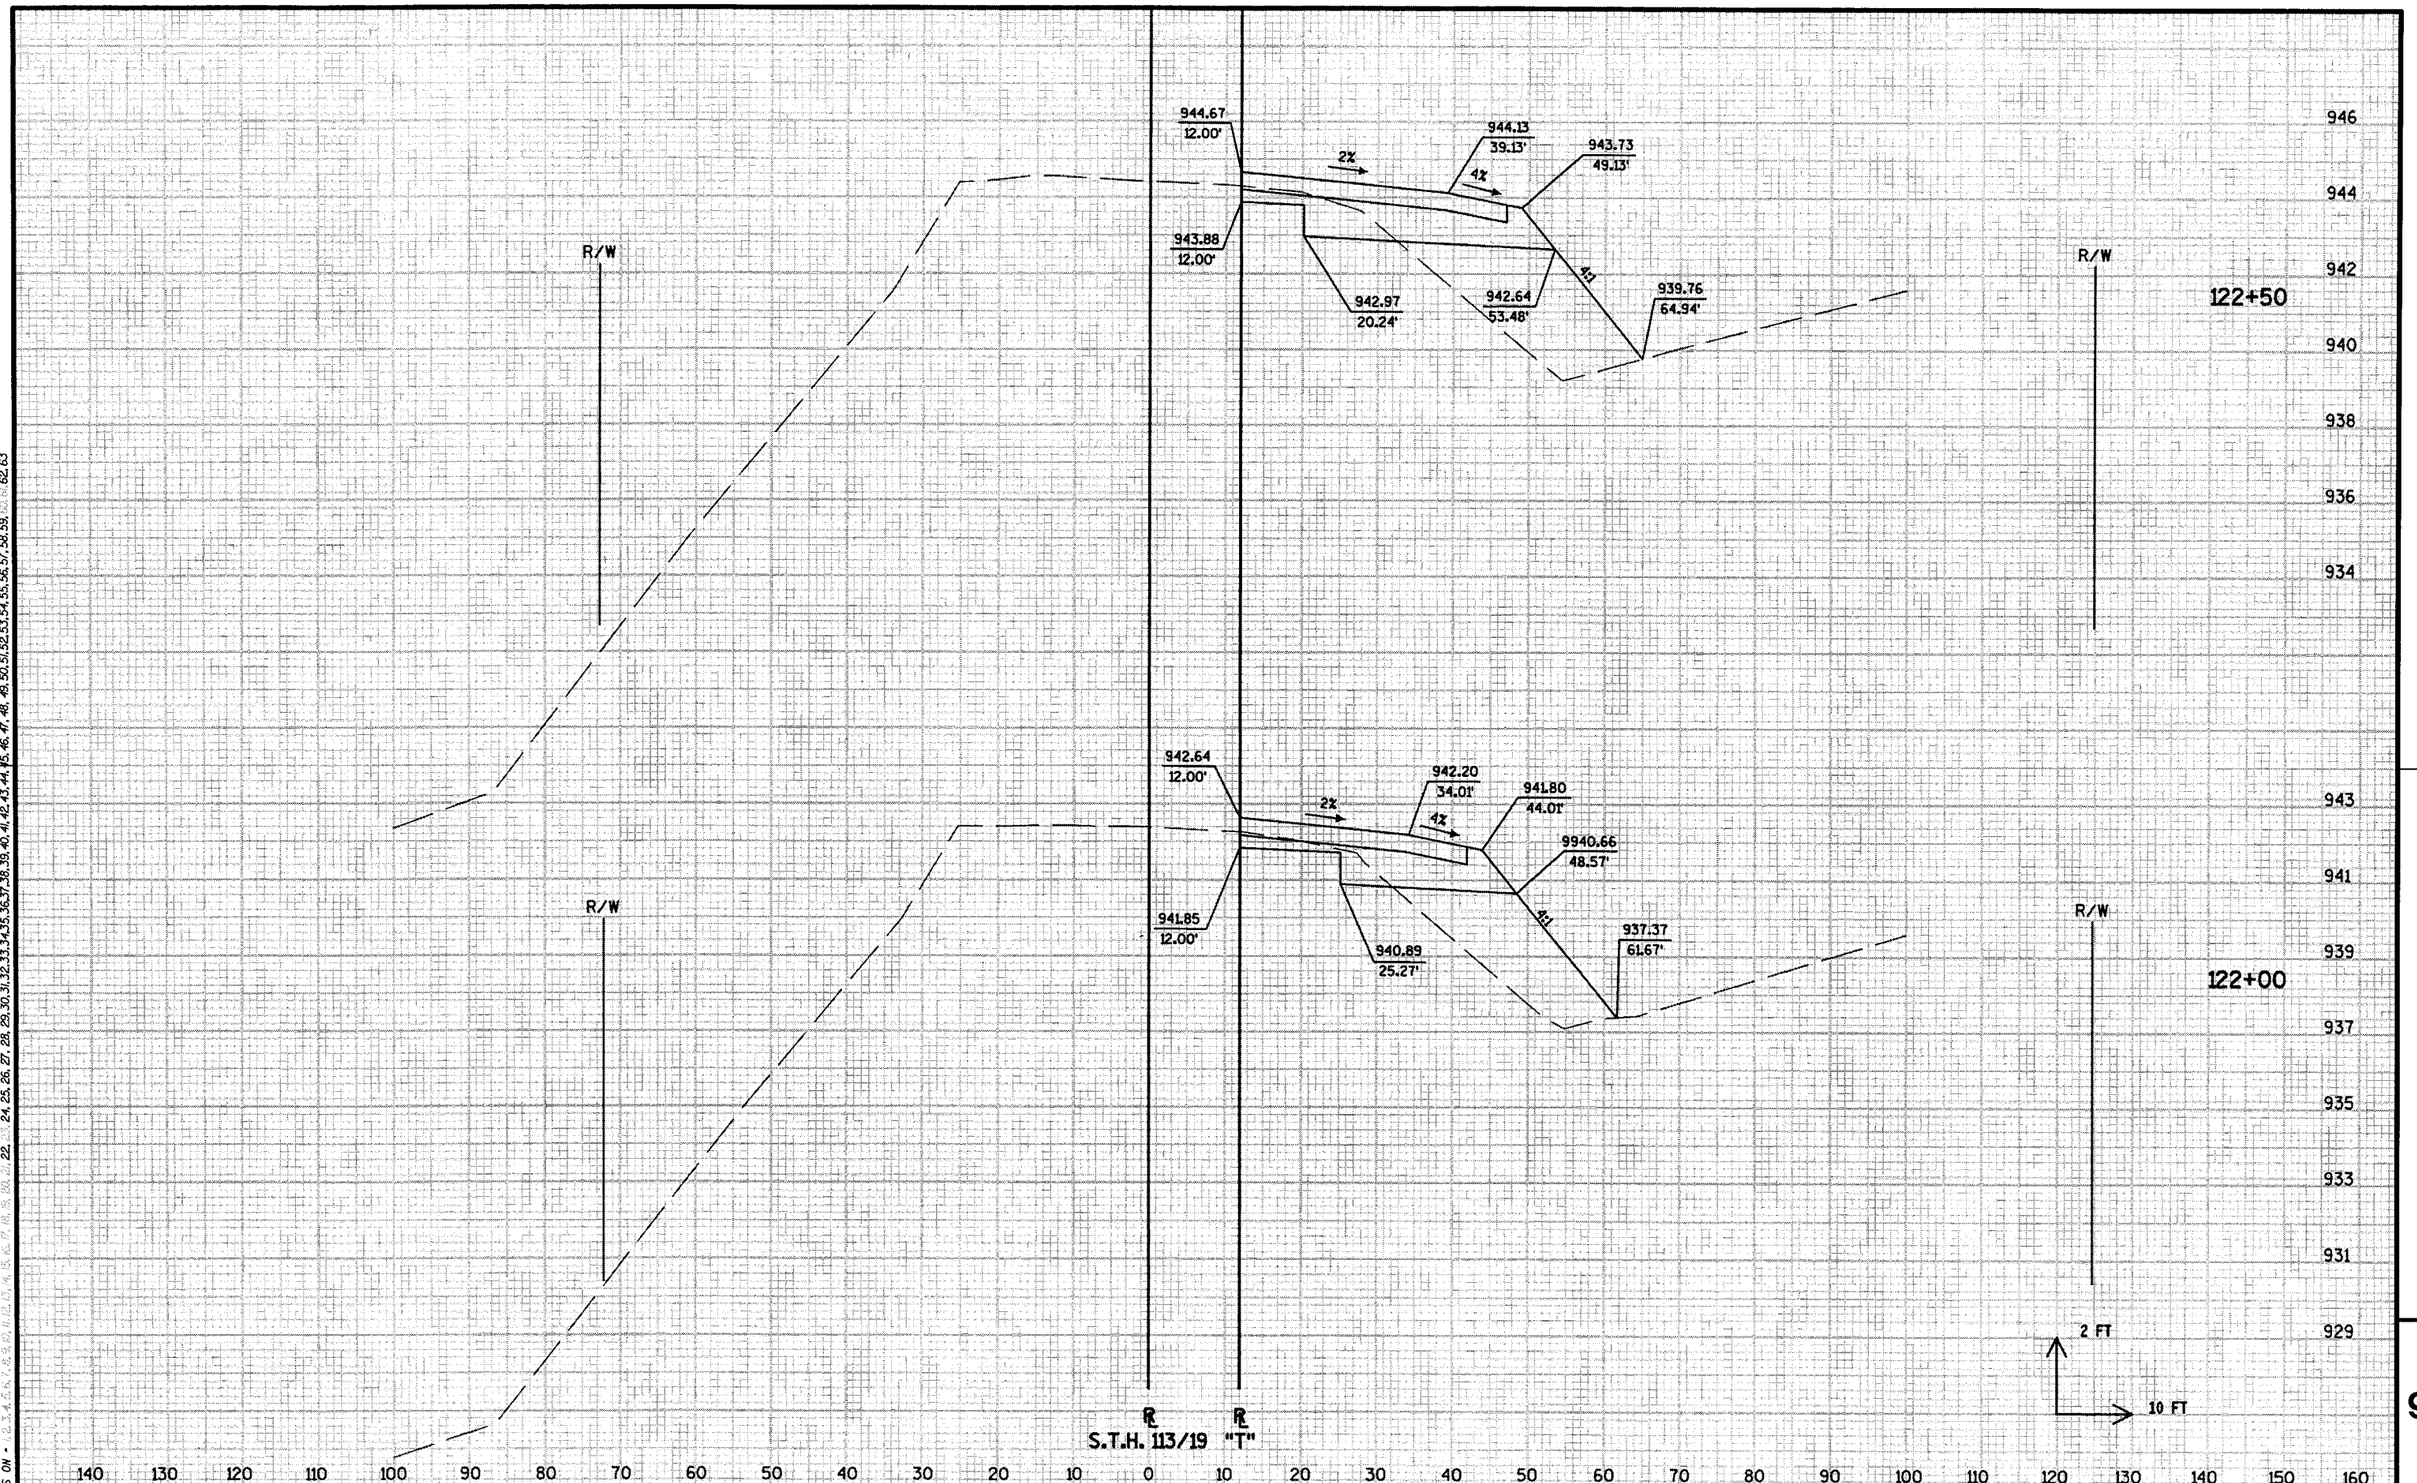

LEVELS ON • 1,2,3,4,5,6,7,8,9,10,11,12,13,14,15,16,17,18,19,20,21,22,23,24,25,26,27,28,29,30,31,32,33,34,35,36,37,38,39,40,41,42,43,44,45,46,47,48,49,50,51,52,53,54,55,56,57,58,59,60,61,62,63

STATE PROJECT NUMBER:5420-02-71	HWY: S.T.H. 113/19	COUNTY: DANE	CROSS SECTIONS: STA. 122+00 TO STA. 122+50	SHEET NO: 345	E

FILE NAME : ...\090207_xc.dgn PLOT DATE : 12 JUN 2003 PLOT BY : $$...plotuser...$$ PLOT NAME : ORG DATE : Originator : Dist PLOT SCALE : $$.....plotscale.....$$ WISDOT/CADDS SHEET 21

9

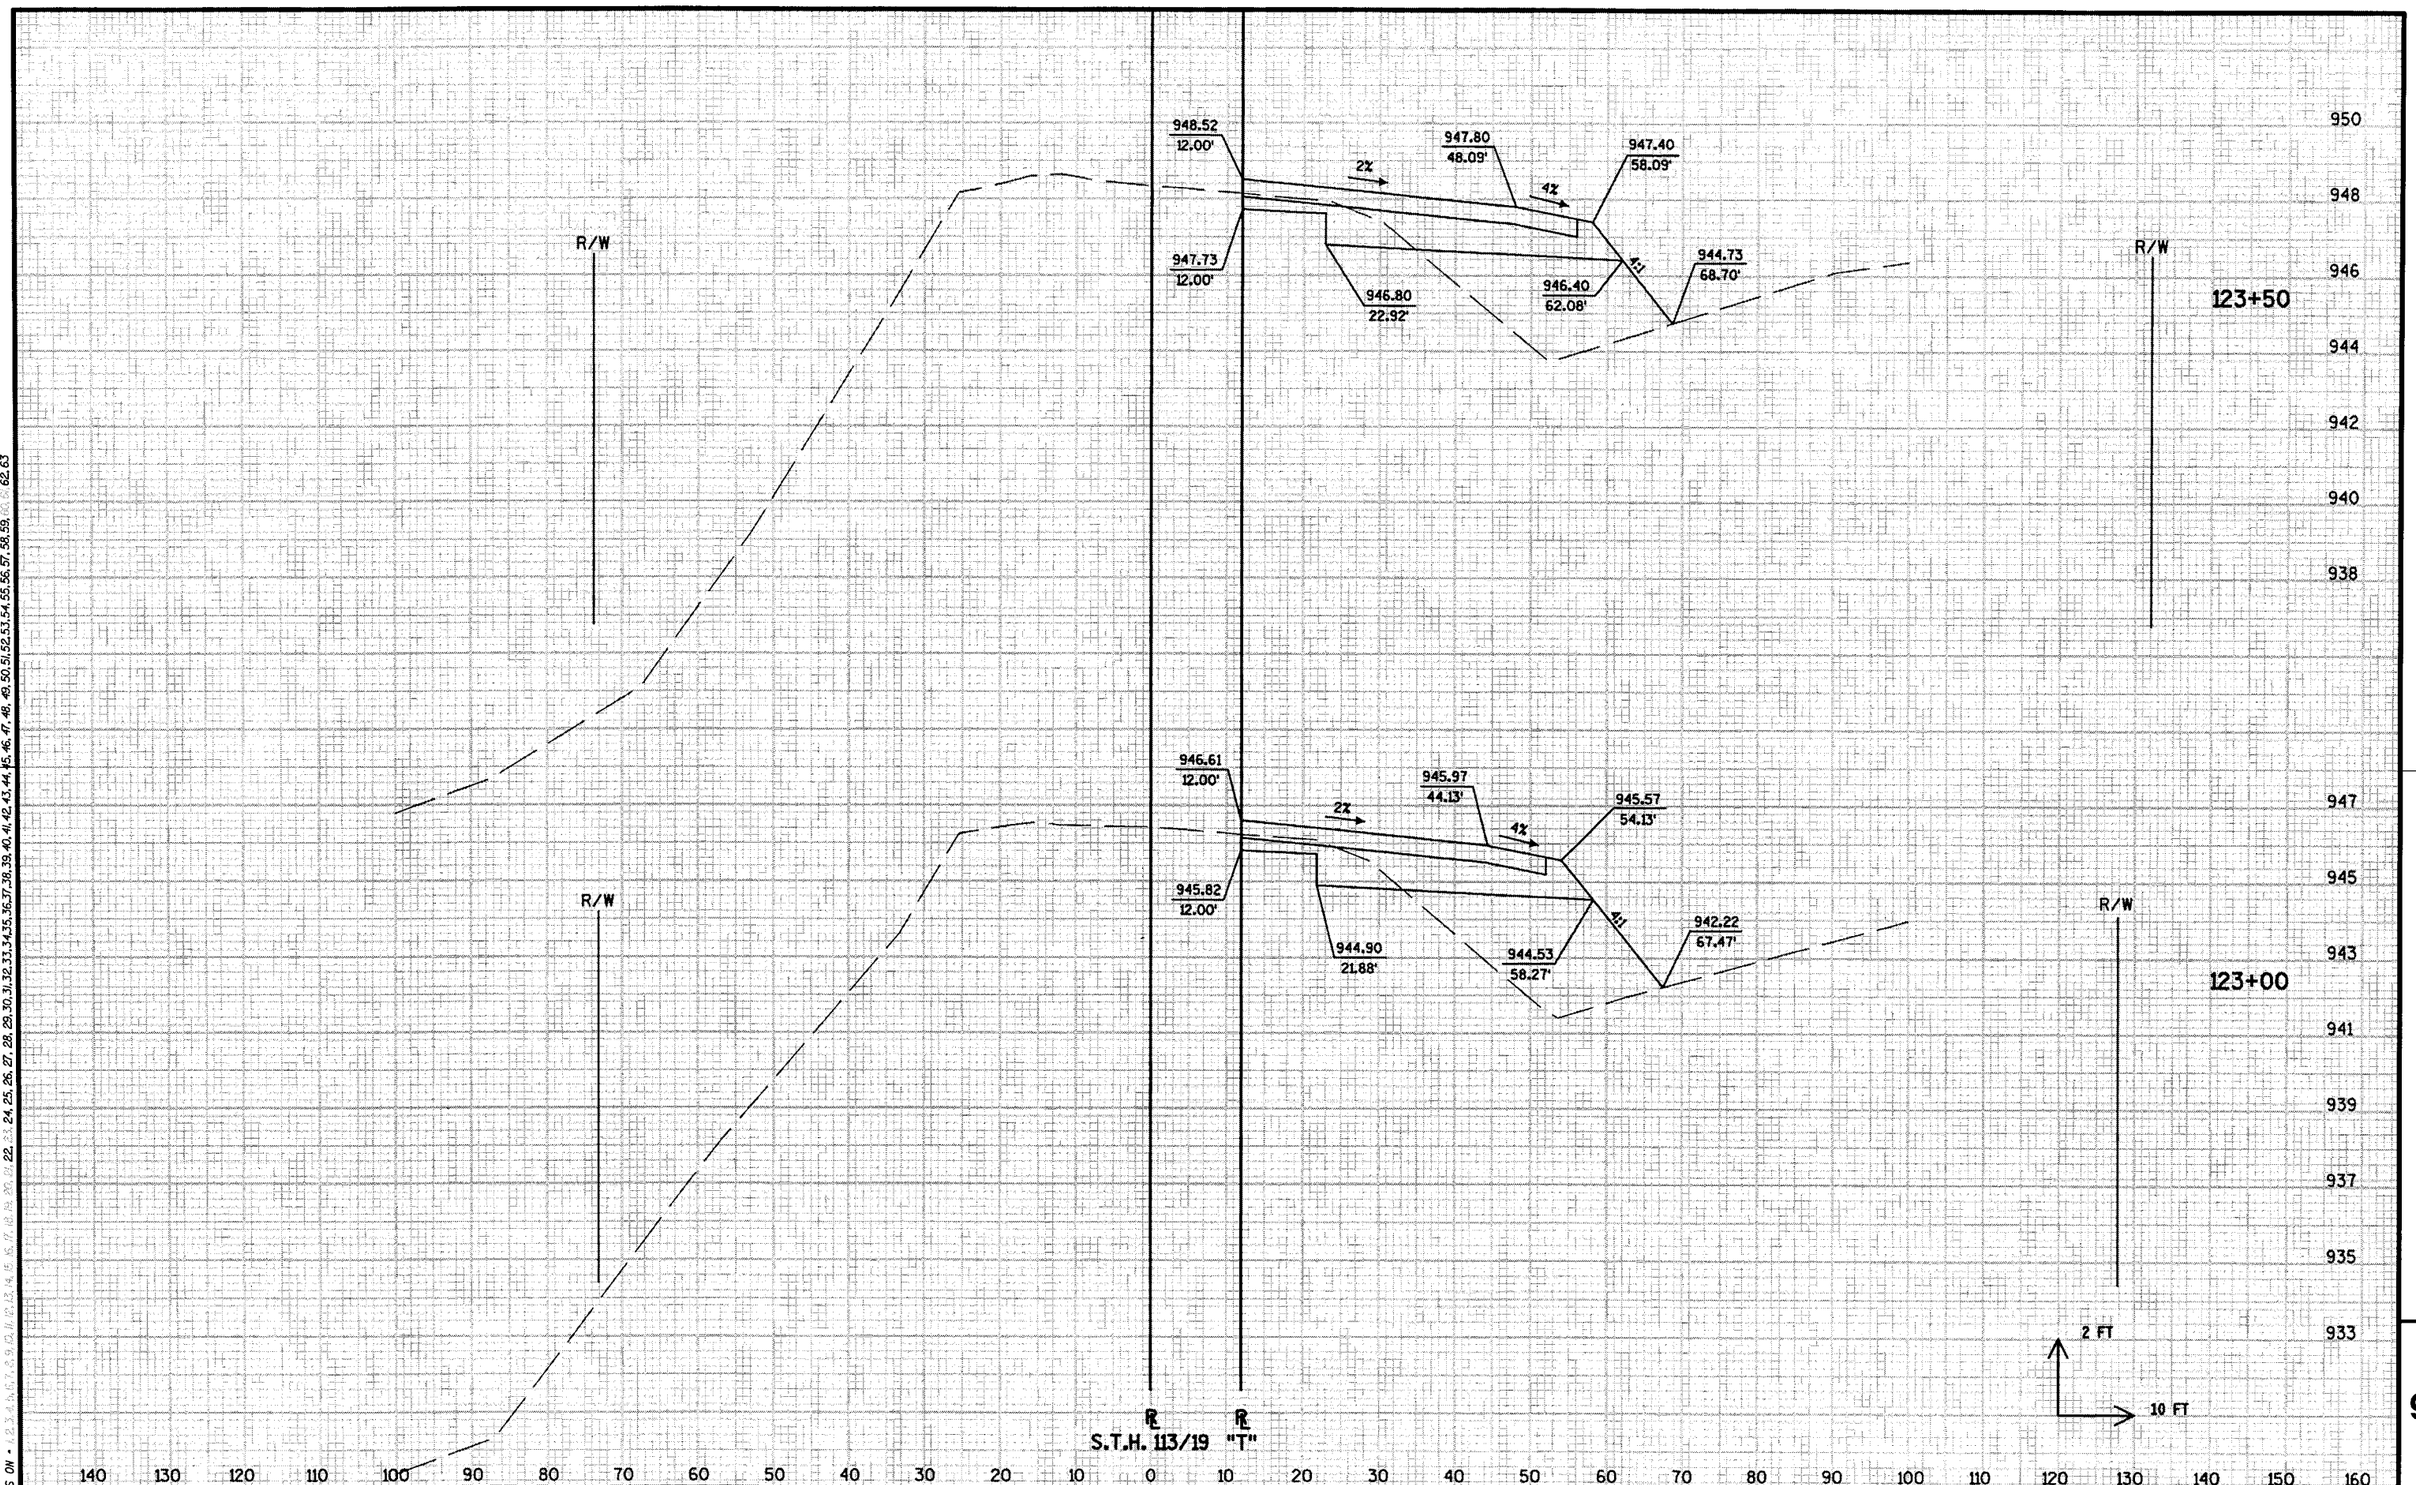

STATE PROJECT NUMBER:5420-02-71	HWY: S.T.H. 113/19	COUNTY: DANE	CROSS SECTIONS: STA. 123+00 TO STA. 123+50	SHEET NO: 346	E

FILE NAME : ...\090208_xc.dgn PLOT DATE : 12 JUN 2003 PLOT BY : $$...plotuser...$$ PLOT NAME : ORG DATE : Originator : Dist PLOT SCALE : $$.....plotscale.....$$ WISDOT/CADDS SHEET 21

LEVELS ON • 1, 2, 3, 4, 5, 6, 7, 8, 9, 10, 11, 12, 13, 14, 15, 16, 17, 18, 19, 20, 21, 22, 23, 24, 25, 26, 27, 28, 29, 30, 31, 32, 33, 34, 35, 36, 37, 38, 39, 40, 41, 42, 43, 44, 45, 46, 47, 48, 49, 50, 51, 52, 53, 54, 55, 56, 57, 58, 59, 60, 61, 62, 63

9

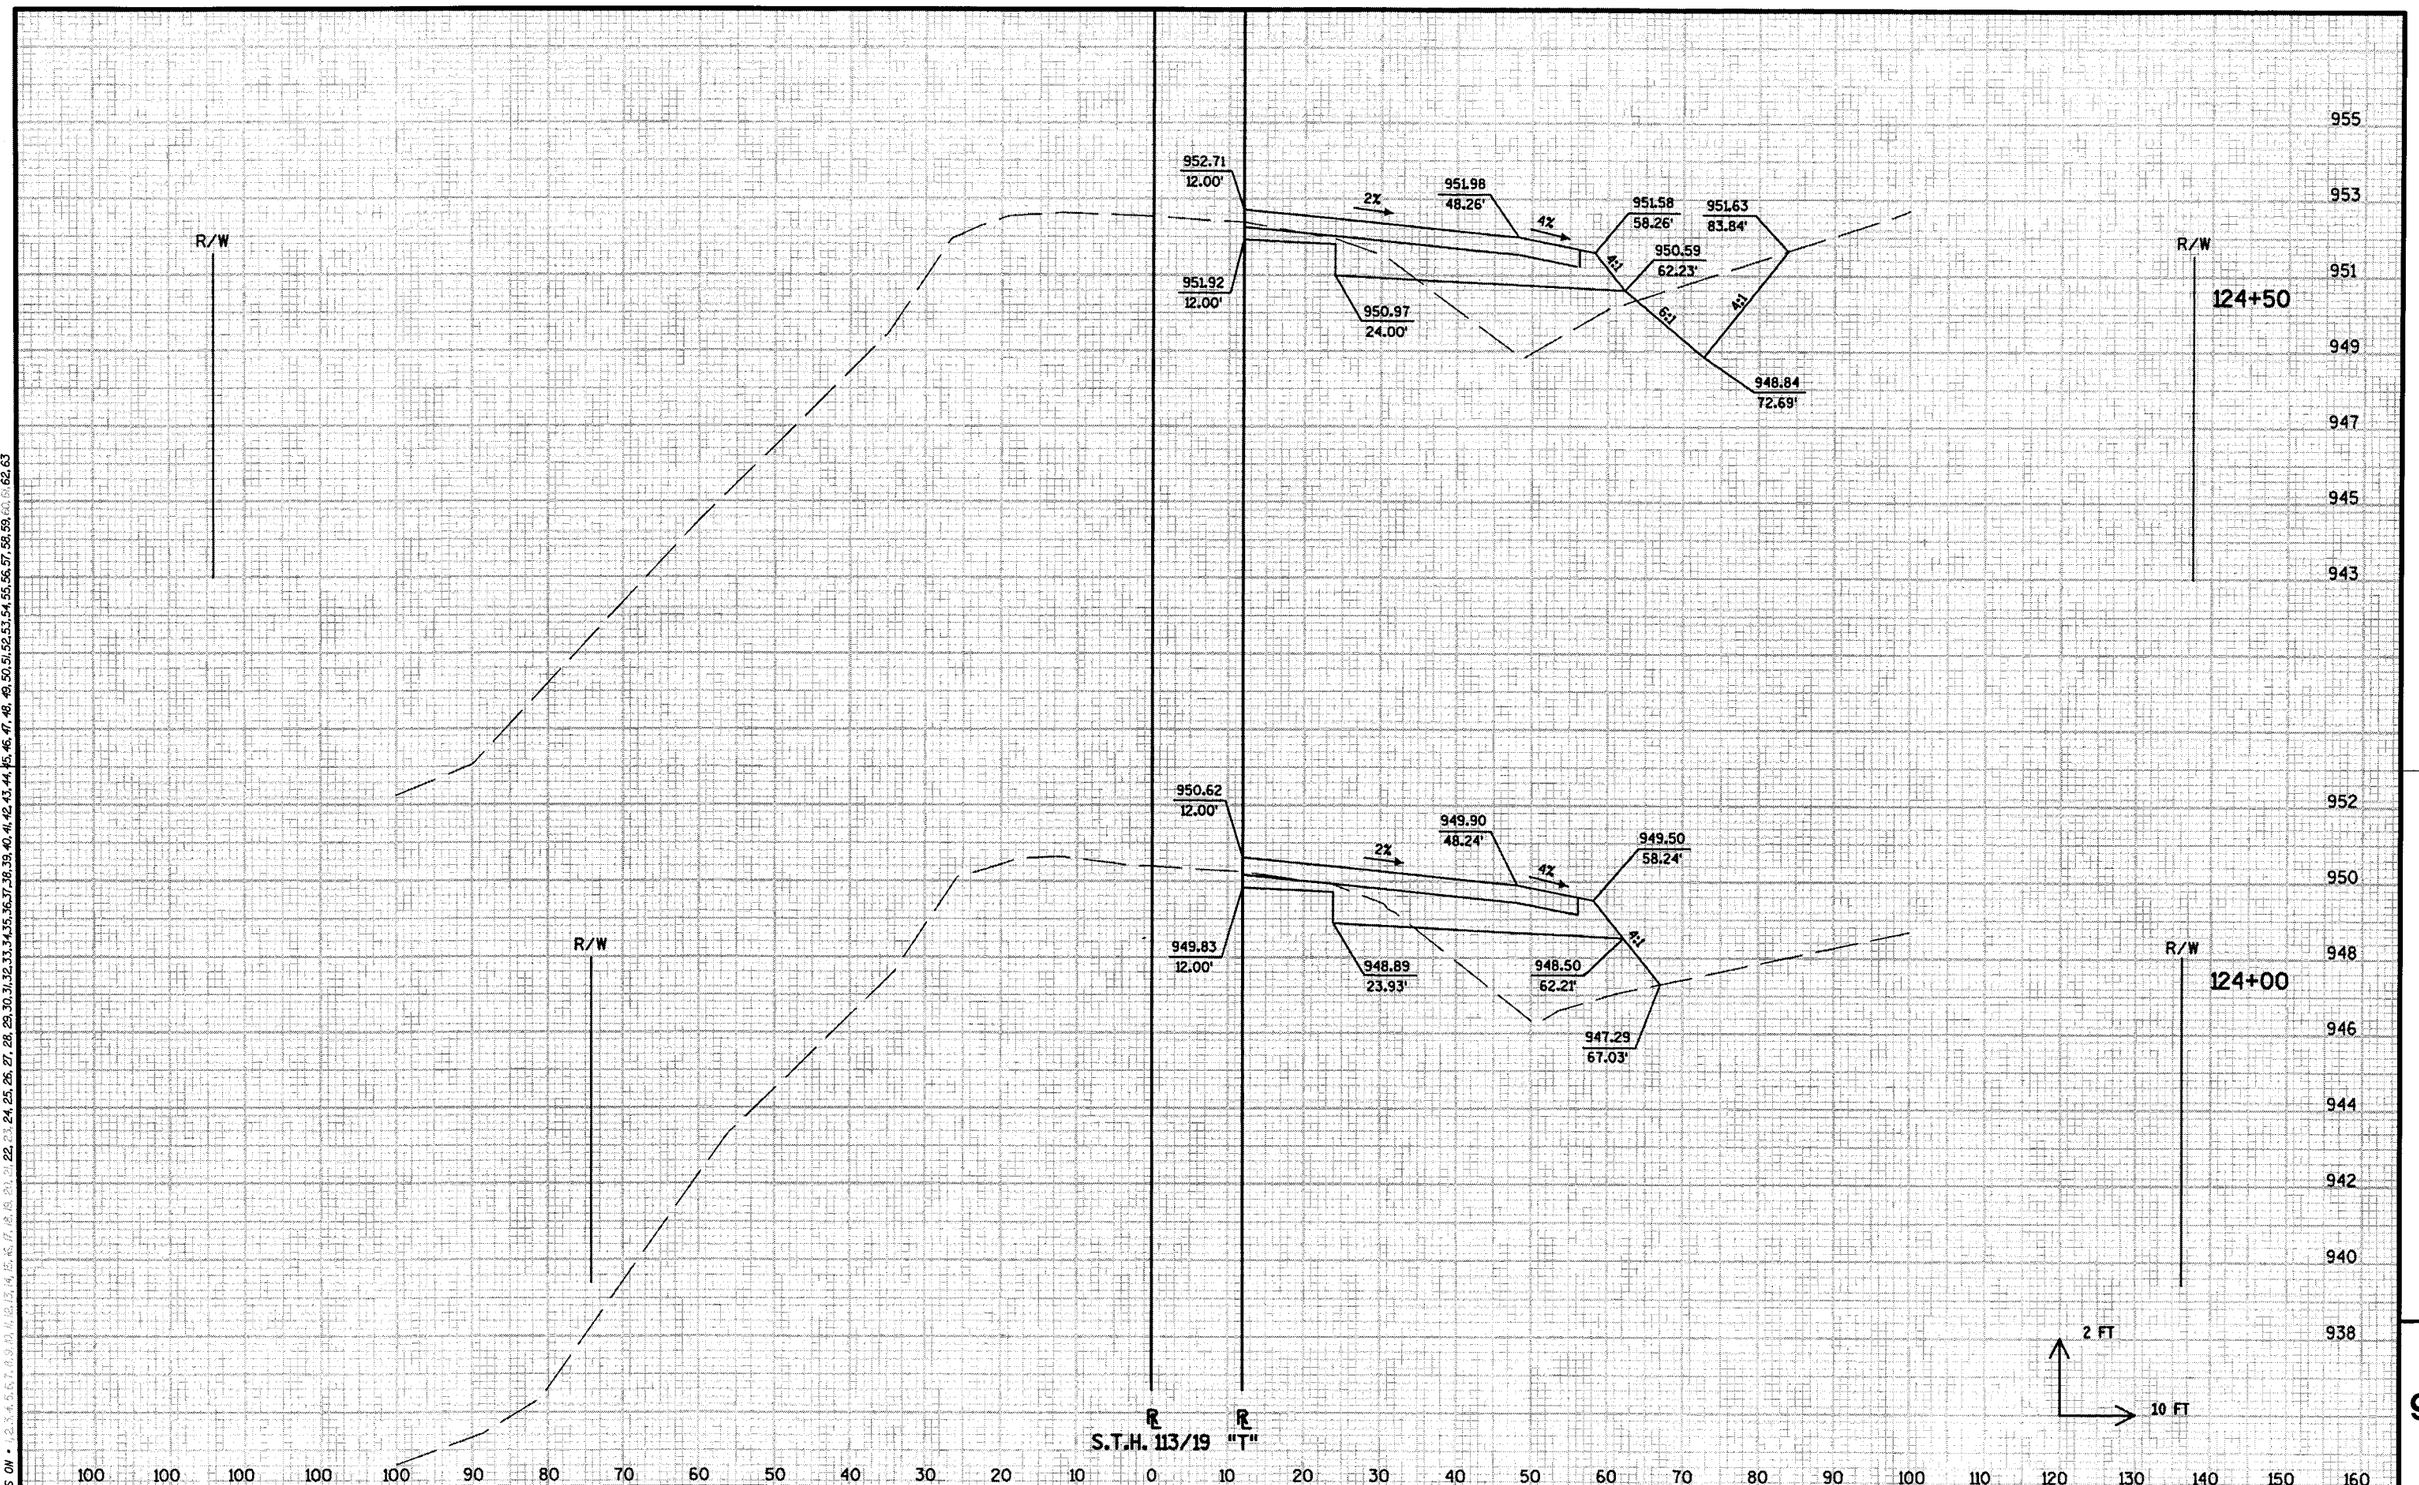

LEVELS ON • 1, 2, 3, 4, 6, 6, 7, 8, 9, 10, 11, 12, 13, 14, 15, 16, 17, 18, 19, 20, 21, 22, 23, 24, 25, 26, 27, 28, 29, 30, 31, 32, 33, 34, 35, 36, 37, 38, 39, 40, 41, 42, 43, 44, 45, 46, 47, 48, 49, 50, 51, 52, 53, 54, 55, 56, 57, 58, 59, 60, 61, 62, 63

STATE PROJECT NUMBER: 5420-02-71	HWY: S.T.H. 113/19	COUNTY: DANE	CROSS SECTIONS: STA. 124+00 TO STA. 124+50	SHEET NO: 347 E

FILE NAME : ...\090209_xc.dgn PLOT DATE : 12 JUN 2003 PLOT BY : $$...plotuser...$$ PLOT NAME : ORG DATE : Originator : Dist PLOT SCALE : $$.....plotscale.....$$ WISDOT/CADDS SHEET 21

9

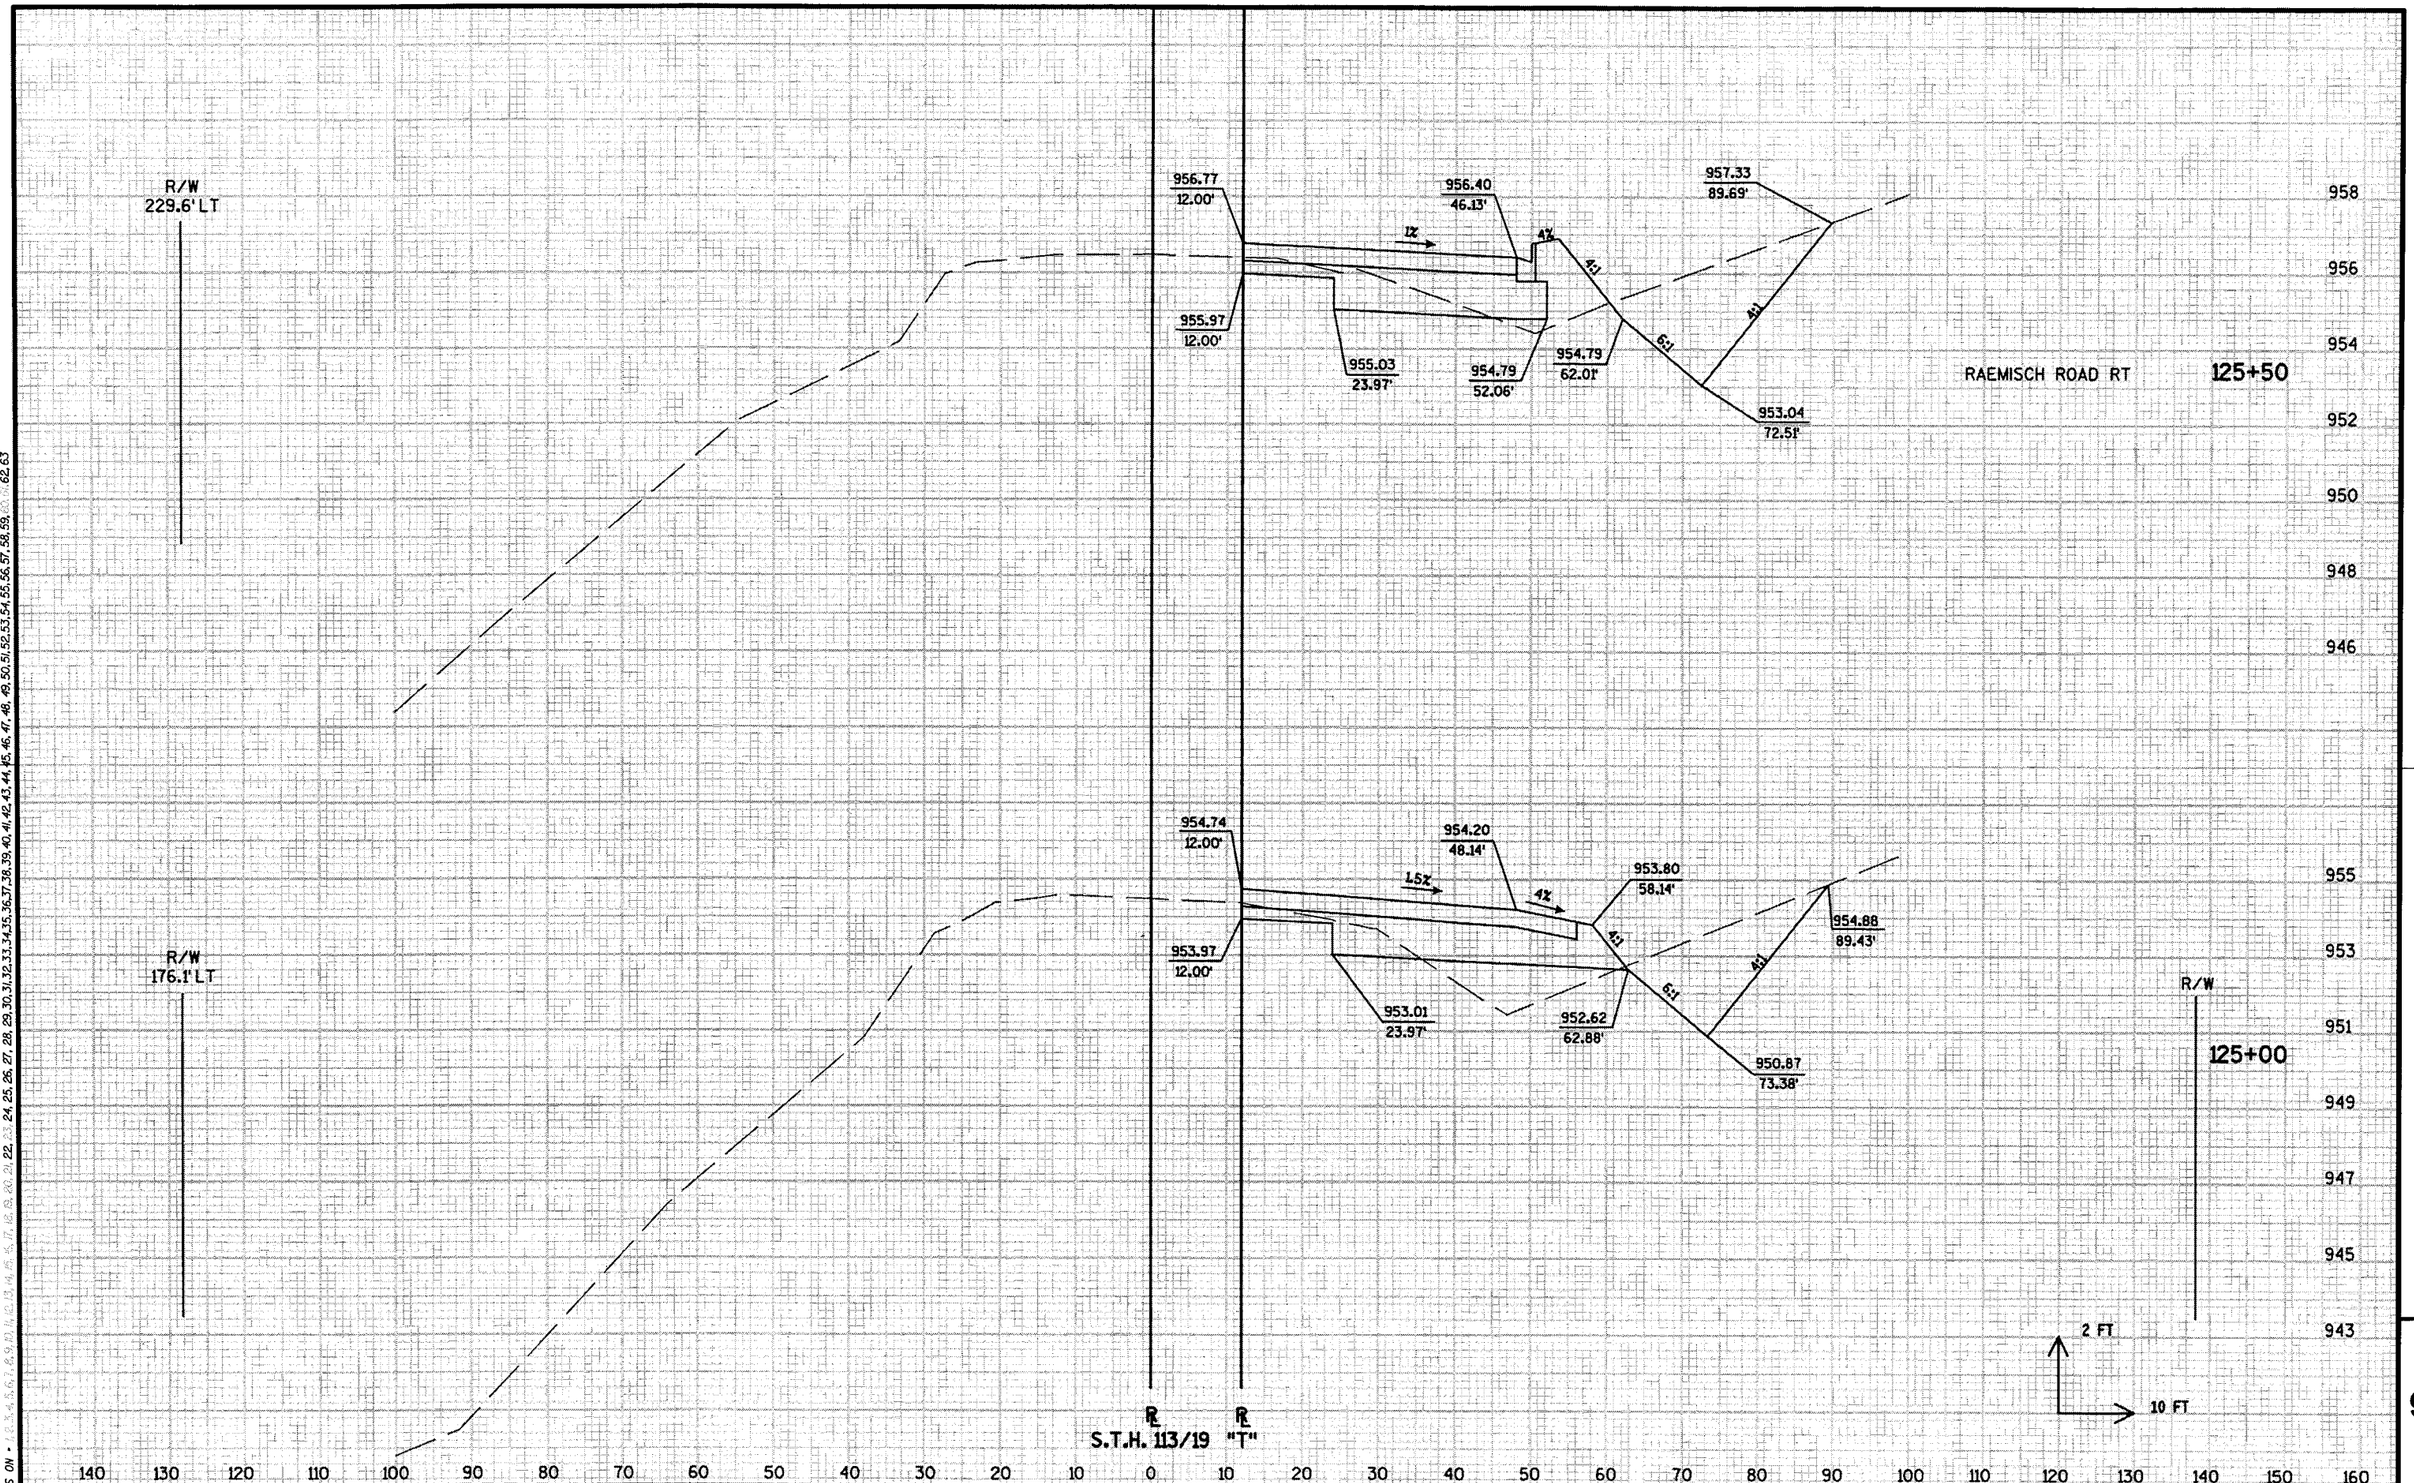

LEVELS ON • 1, 2, 3, 4, 5, 6, 7, 8, 9, 10, 11, 12, 13, 14, 15, 16, 17, 18, 19, 20, 21, 22, 23, 24, 25, 26, 27, 28, 29, 30, 31, 32, 33, 34, 35, 36, 37, 38, 39, 40, 41, 42, 43, 44, 45, 46, 47, 48, 49, 50, 51, 52, 53, 54, 55, 56, 57, 58, 59, 60, 61, 62, 63

STATE PROJECT NUMBER: 5420-02-71	HWY: S.T.H. 113/19	COUNTY: DANE	CROSS SECTIONS: STA. 125+00 TO STA. 125+50	SHEET NO: 340 E

FILE NAME : ...\090210_xc.dgn PLOT DATE : 12 JUN 2003 PLOT BY : $$...plotuser...$$ PLOT NAME : ORG DATE : Originator : Dist PLOT SCALE : $$.....plotscale.....$$ WISDOT/CADDS SHEET 21

9

LEVELS ON • 1, 4, 5, 6, 7, 8, 9, 10, 11, 12, 13, 14, 15, 16, 17, 18, 19, 20, 21, 22, 23, 24, 25, 26, 27, 28, 29, 30, 31, 32, 33, 34, 35, 36, 37, 38, 39, 40, 41, 42, 43, 44, 45, 46, 47, 48, 49, 50, 51, 52, 53, 54, 55, 56, 57, 58, 59, 60, 61, 62, 63

R/W
216.4' LT

R/W
264.7' LT

RAEMISCH ROAD LT

962.63
12.00'

961.84
12.00'

962.28
47.25'

1%

4%

961.88
57.25'

962.40
87.79'

4:1

4:1

6:1

960.85
29.04'

960.51
62.74'

958.76
73.24'

R/W
964
962
960
127+00
958
956

960.86
12.00'

960.07
12.00'

0.5%

960.52
68.00'

4%

4:1

959.47
79.93'

959.08
28.93'

958.88
72.00'

1 - 24" CP, 73.0' RT
956.94

R/W
221.0' RT
962
960
126+50
958
956
954

958.81
12.00'

958.02
12.00'

0.5%

958.62
48.00'

1.9%

959.58
94.00'

958.70
94.00'

957.84
48.00'

1 - 24" CP, 72.8' RT
954.99

RAEMISCH ROAD RT

960
126+00
958
956
954

2 FT
10 FT

℄ S.T.H. 113/19 ℄ "T"

140 130 120 110 100 90 80 70 60 50 40 30 20 10 0 10 20 30 40 50 60 70 80 90 100 110 120 130 140 150 160

STATE PROJECT NUMBER: 5420-02-71	HWY: S.T.H. 113/19	COUNTY: DANE	CROSS SECTIONS: STA. 126+00 TO STA. 127+00	SHEET NO: 349	E

FILE NAME : ...\090211_xc.dgn PLOT DATE : 12 JUN 2003 PLOT BY : $$...plotuser...$$ PLOT NAME : ORG DATE : Originator : Dist PLOT SCALE : $$.....plotscale.....$$ WISDOT/CADDS SHEET 21

9

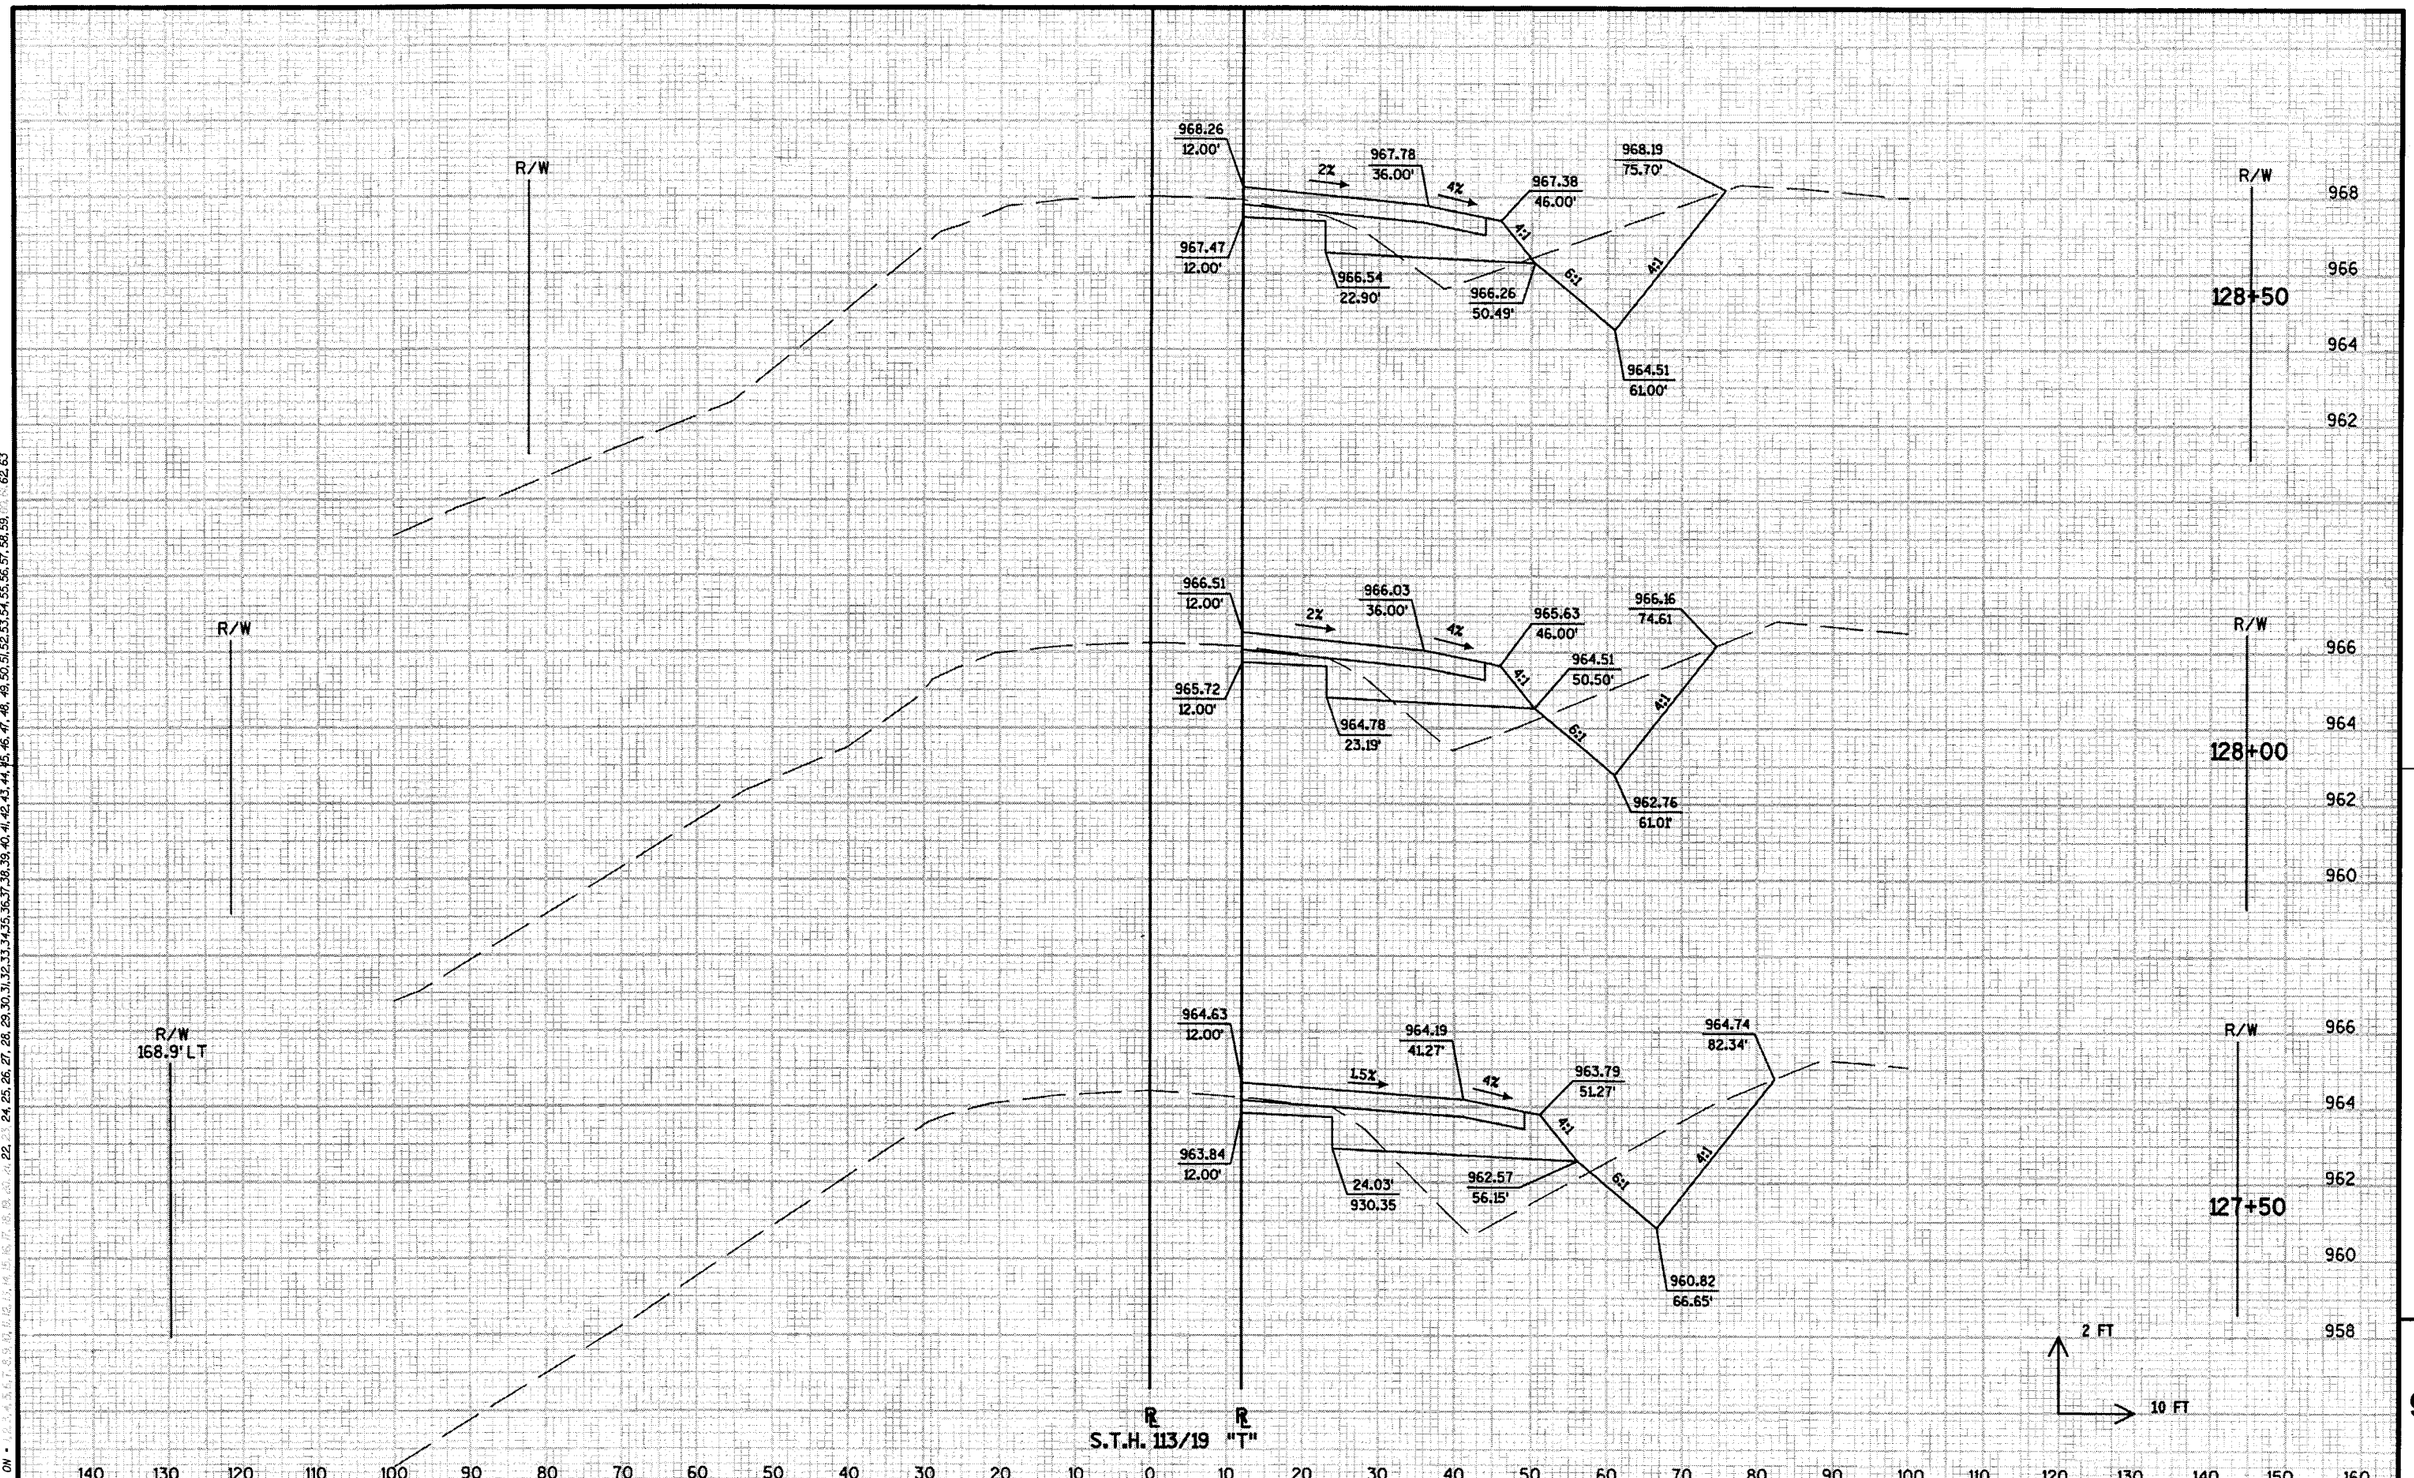

LEVELS ON - 1, 2, 3, 4, 5, 6, 7, 8, 9, 10, 11, 12, 13, 14, 15, 16, 17, 18, 19, 20, 21, 22, 23, 24, 25, 26, 27, 28, 29, 30, 31, 32, 33, 34, 35, 36, 37, 38, 39, 40, 41, 42, 43, 44, 45, 46, 47, 48, 49, 50, 51, 52, 53, 54, 55, 56, 57, 58, 59, 60, 61, 62, 63

STATE PROJECT NUMBER: 5420-02-71	HWY: S.T.H. 113/19	COUNTY: DANE	CROSS SECTIONS: STA. 127+50 TO STA. 128+50	SHEET NO: 350	E

9

FILE NAME : ...\090212_xc.dgn | PLOT DATE : 12 JUN 2003 | PLOT BY : $$...plotuser...$$ | PLOT NAME : | ORG DATE : | Originator : Dist | PLOT SCALE : $$.....plotscale.....$$

WISDOT/CADDS SHEET 21

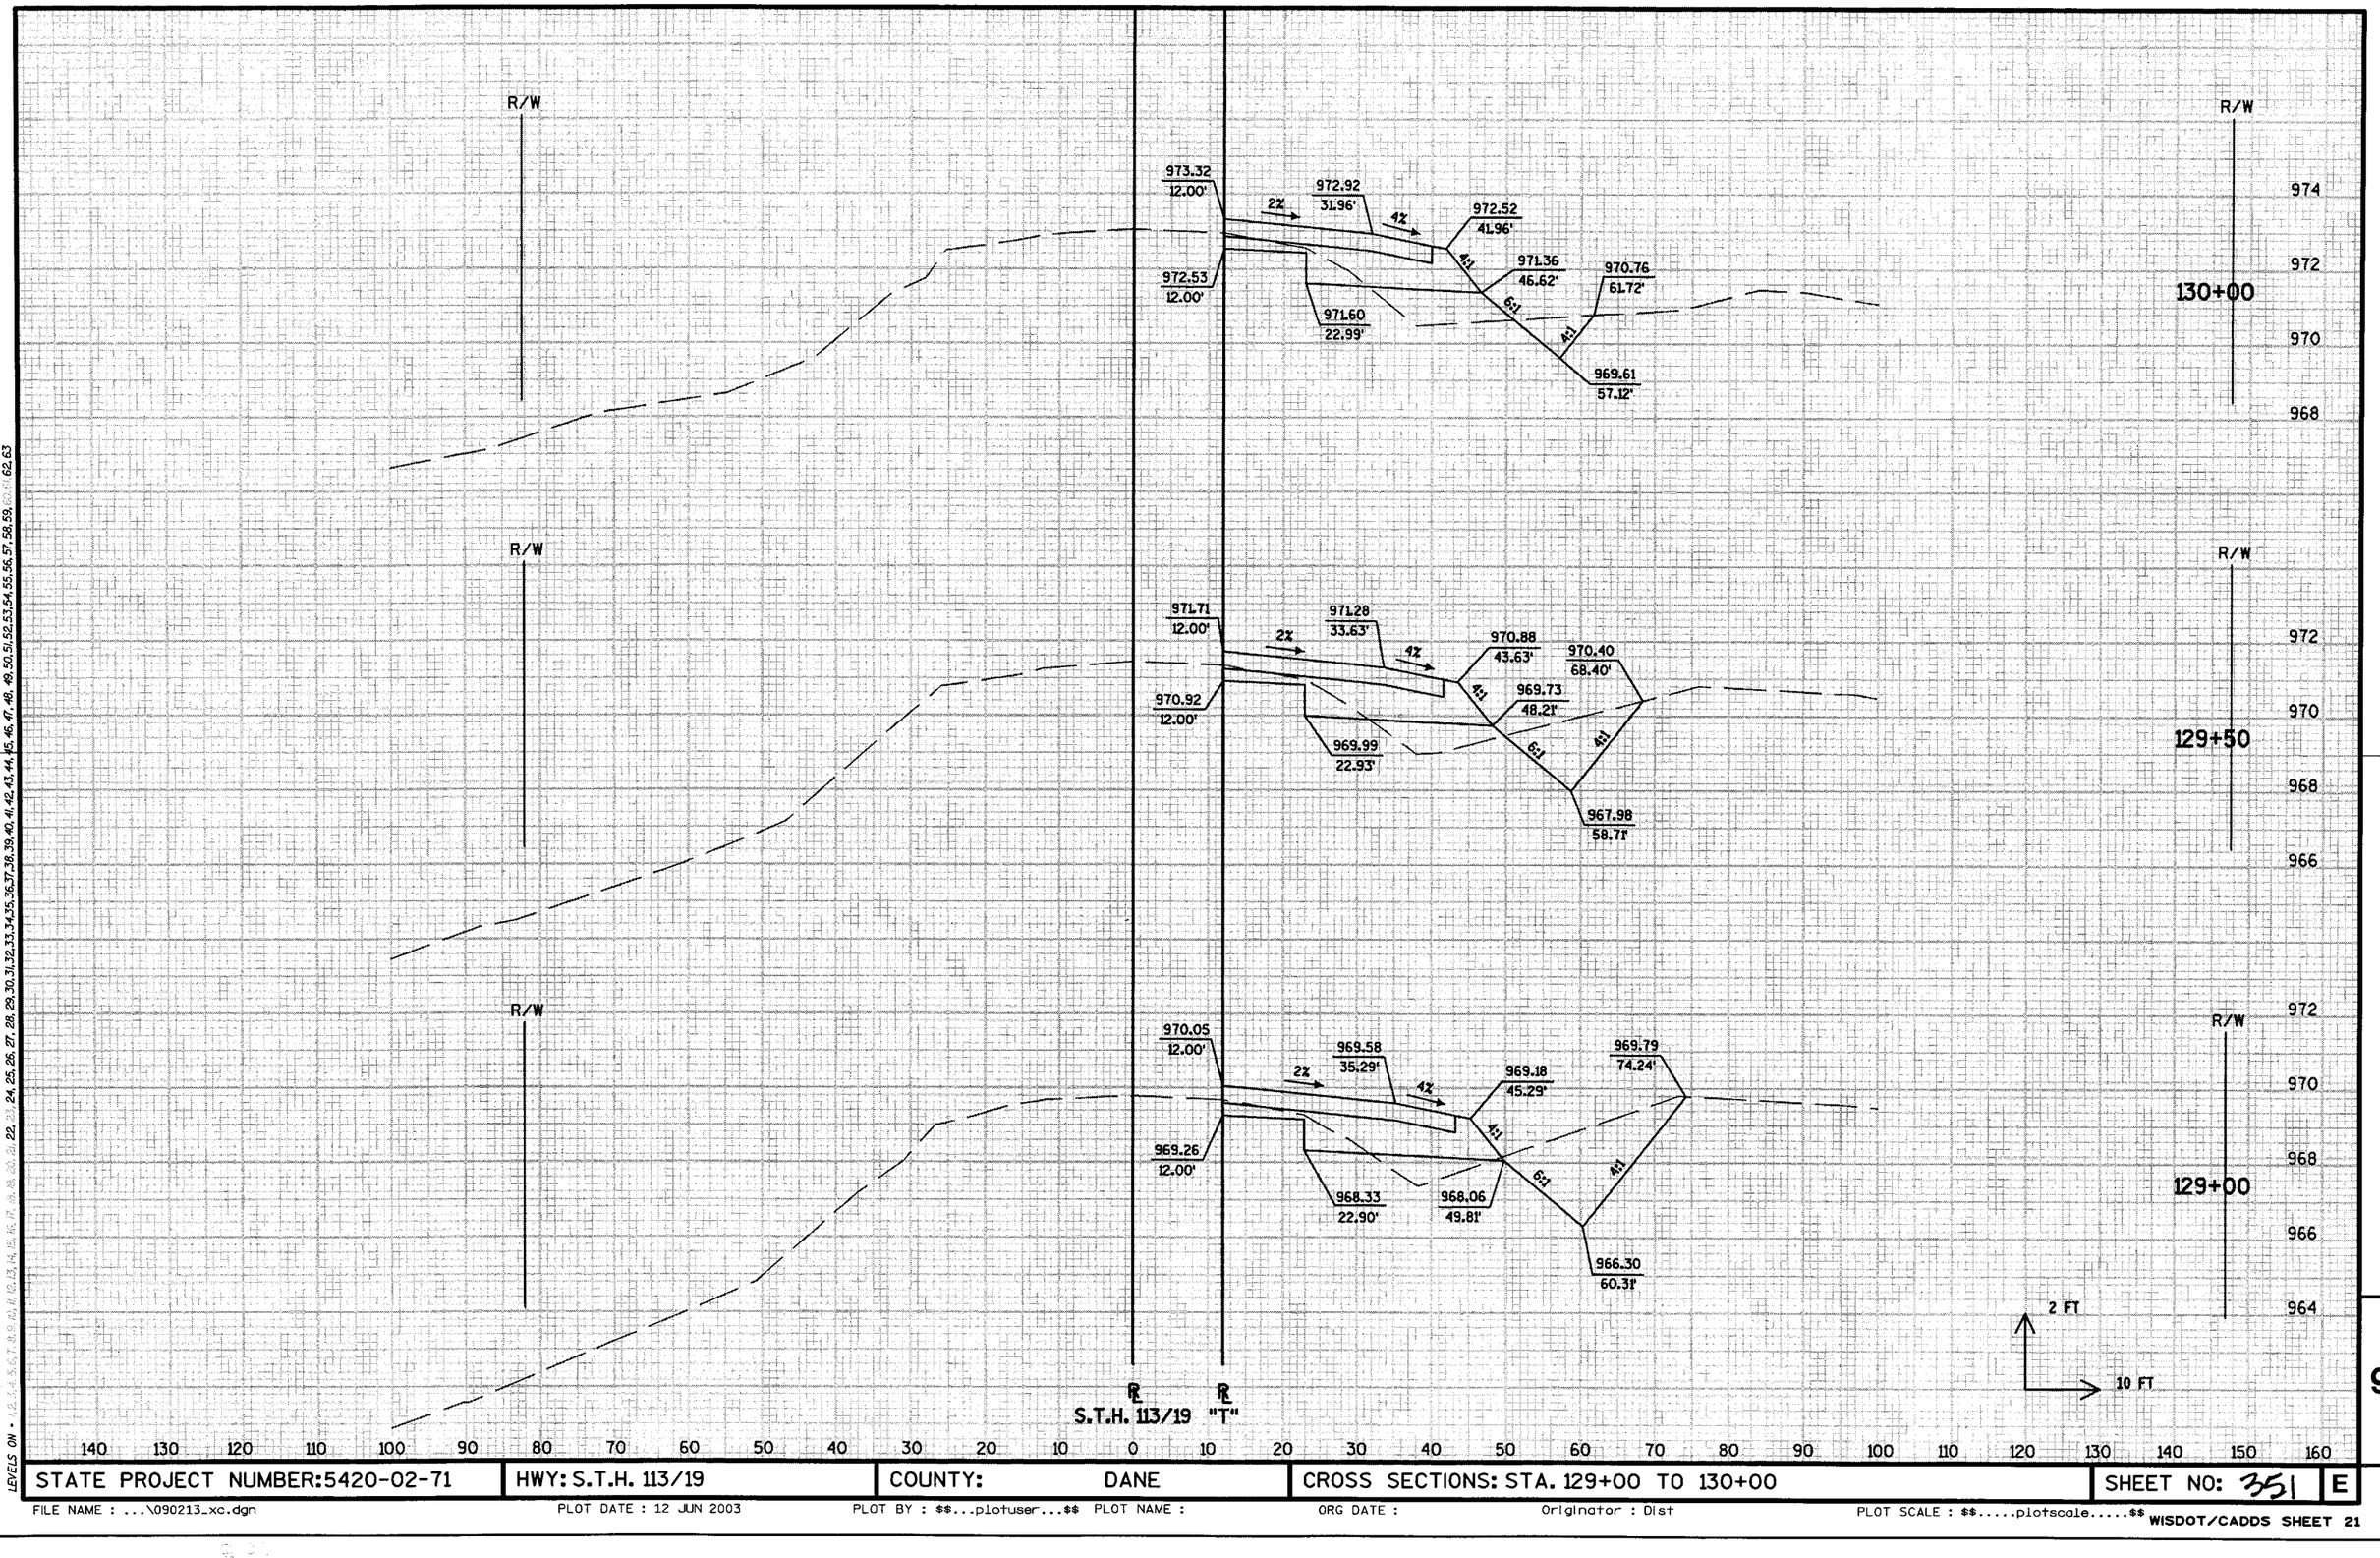

LEVELS ON • 1,2,4,5,6,7,8,9,10,11,12,13,14,15,16,17,18,19,20,21,22,23,24,25,26,27,28,29,30,31,32,33,34,35,36,37,38,39,40,41,42,43,44,45,46,47,48,49,50,51,52,53,54,55,56,57,58,59,60,61,62,63

STATE PROJECT NUMBER:5420-02-71	HWY: S.T.H. 113/19	COUNTY: DANE	CROSS SECTIONS: STA. 129+00 TO 130+00	SHEET NO: 351	E

FILE NAME : ...\090213_xc.dgn PLOT DATE : 12 JUN 2003 PLOT BY : $$...plotuser...$$ PLOT NAME : ORG DATE : Originator : Dist PLOT SCALE : $$.....plotscale.....$$ WISDOT/CADDS SHEET 21

9

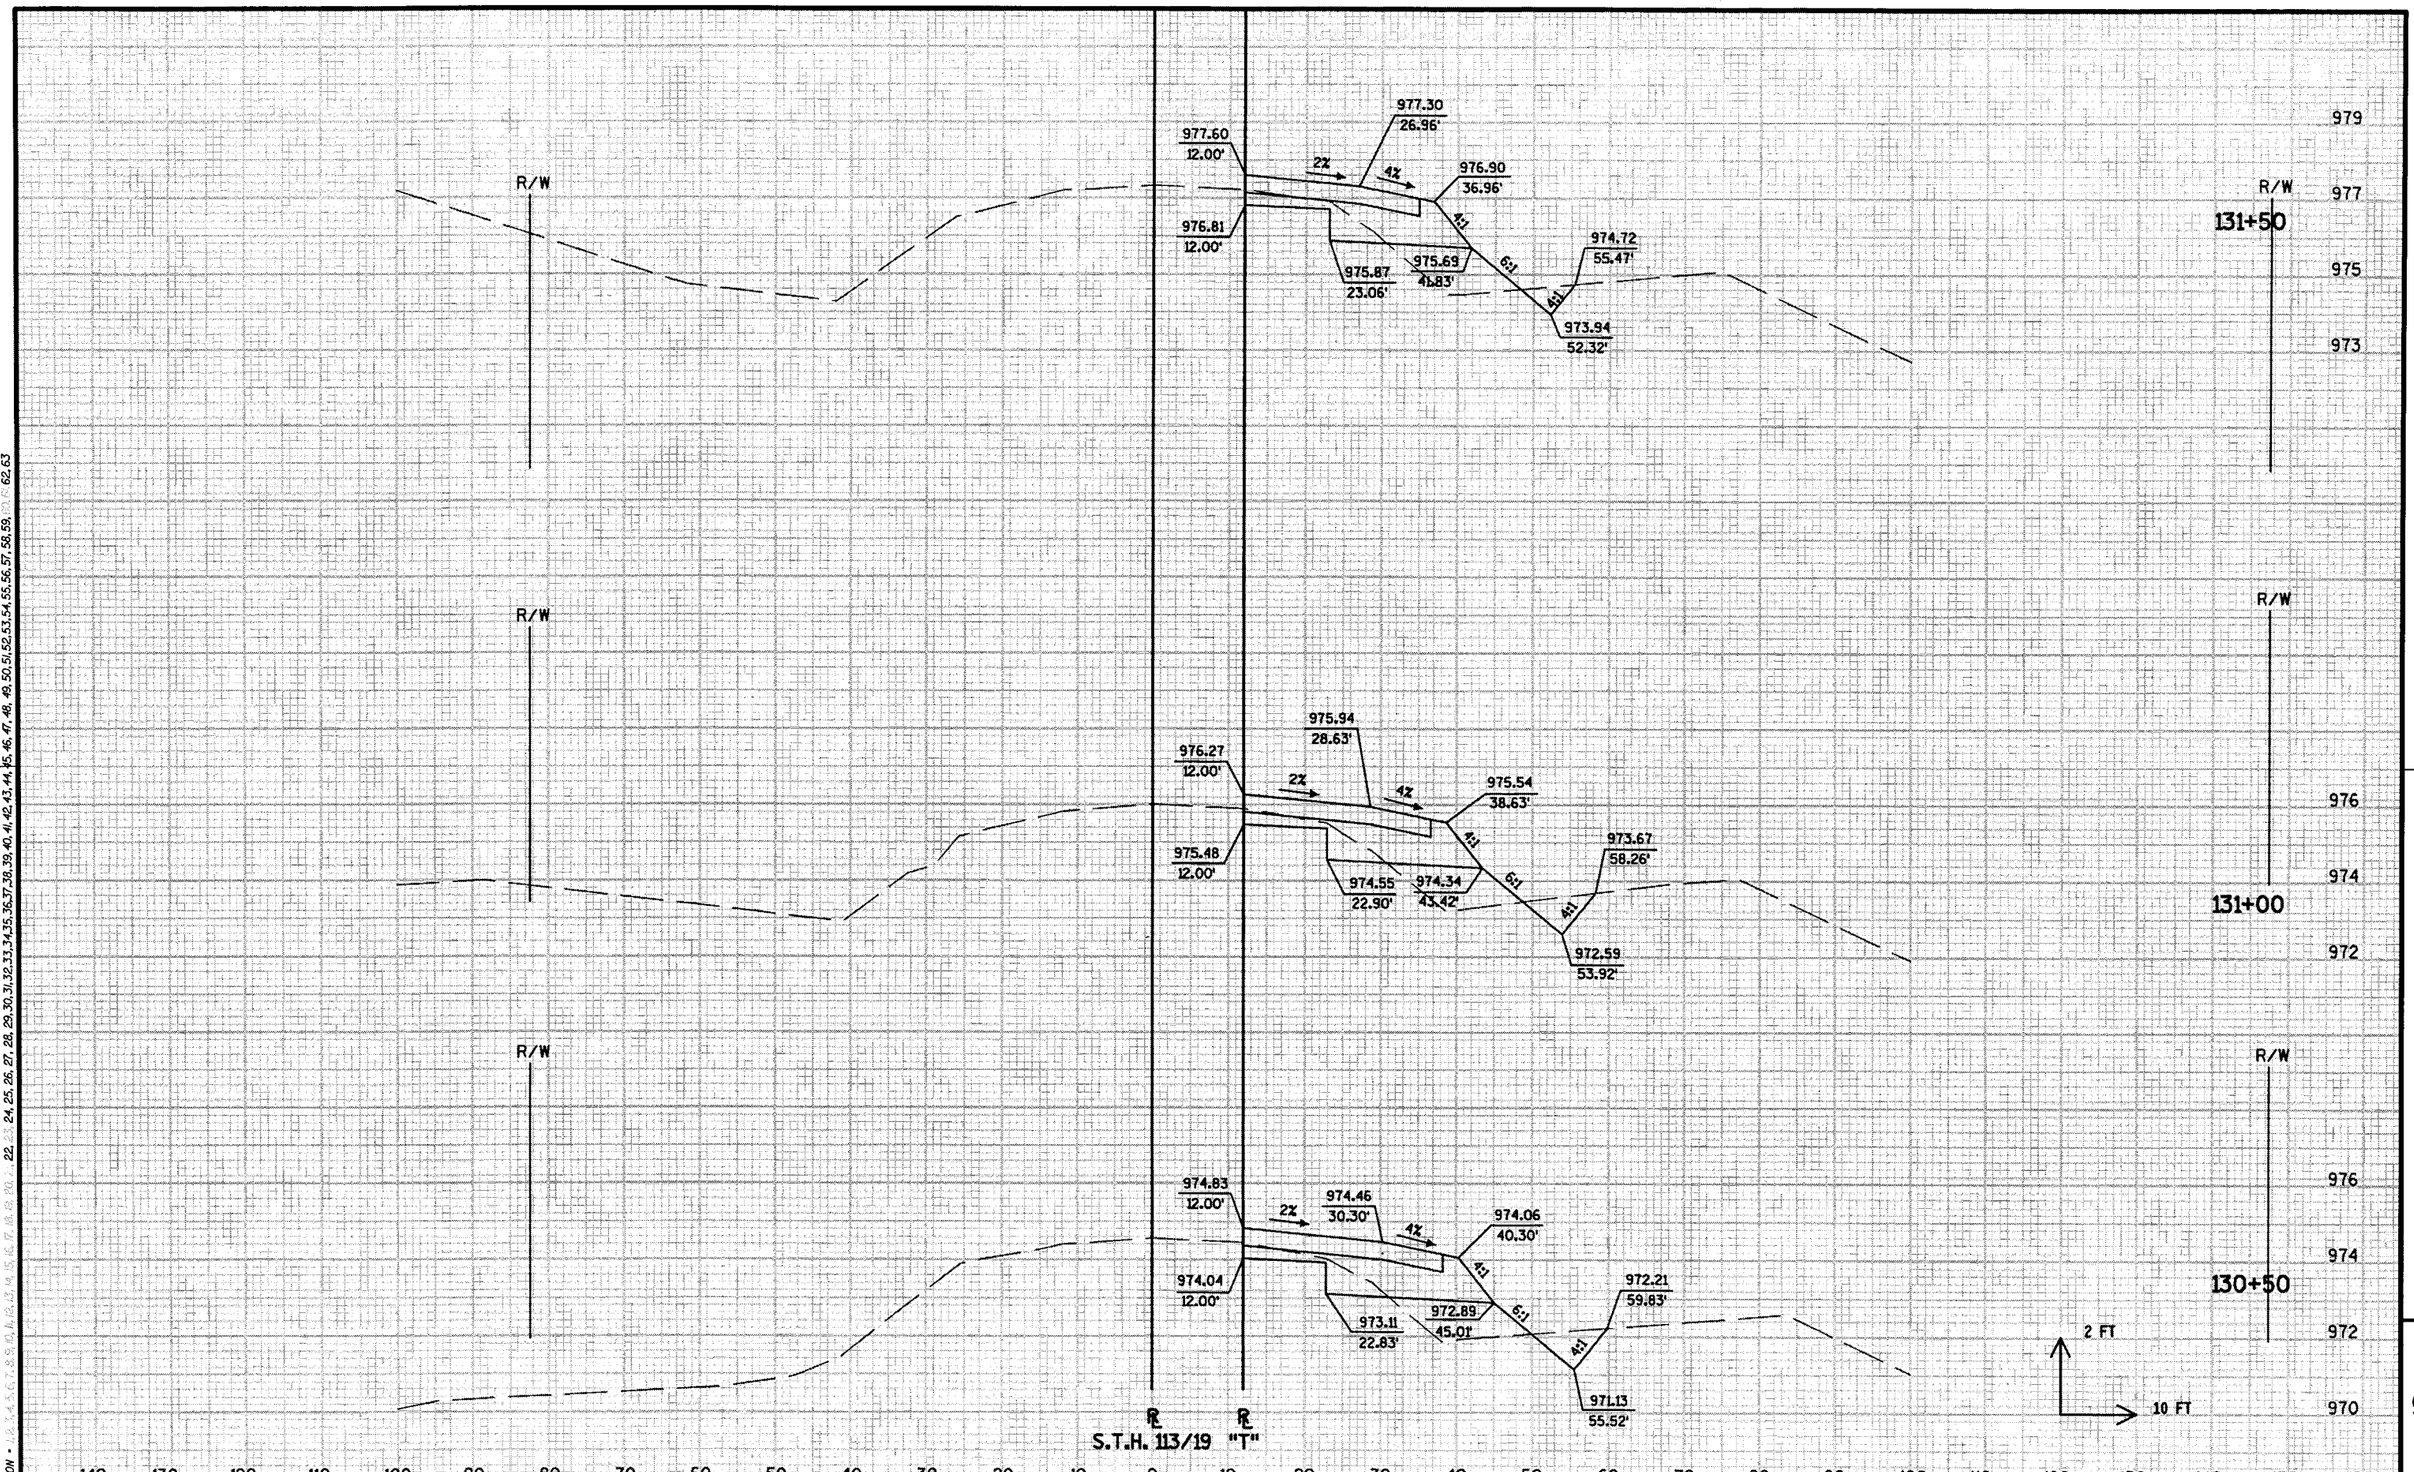

LEVELS ON • 1, 2, 3, 4, 5, 6, 7, 8, 9, 10, 11, 12, 13, 14, 15, 16, 17, 18, 19, 20, 21, 22, 23, 24, 25, 26, 27, 28, 29, 30, 31, 32, 33, 34, 35, 36, 37, 38, 39, 40, 41, 42, 43, 44, 45, 46, 47, 48, 49, 50, 51, 52, 53, 54, 55, 56, 57, 58, 59, 60, 61, 62, 63

STATE PROJECT NUMBER: 5420-02-71	HWY: S.T.H. 113/19	COUNTY: DANE	CROSS SECTIONS: STA. 130+50 TO STA. 131+50	SHEET NO: 352	E

9

FILE NAME : ...\090214_xc.dgn | PLOT DATE : 12 JUN 2003 | PLOT BY : $$...plotuser...$$ | PLOT NAME : | ORG DATE : | Originator : Dist | PLOT SCALE : $$.....plotscale.....$$

WISDOT/CADDS SHEET 21

LEVELS ON • 1,4,5,6,7,8,9,10,11,12,13,14,15,16,17,18,19,20,21,22,23,24,25,26,27,28,29,30,31,32,33,34,35,36,37,38,39,40,41,42,43,44,45,46,47,48,49,50,51,52,53,54,55,56,57,58,59,60,61,62,63

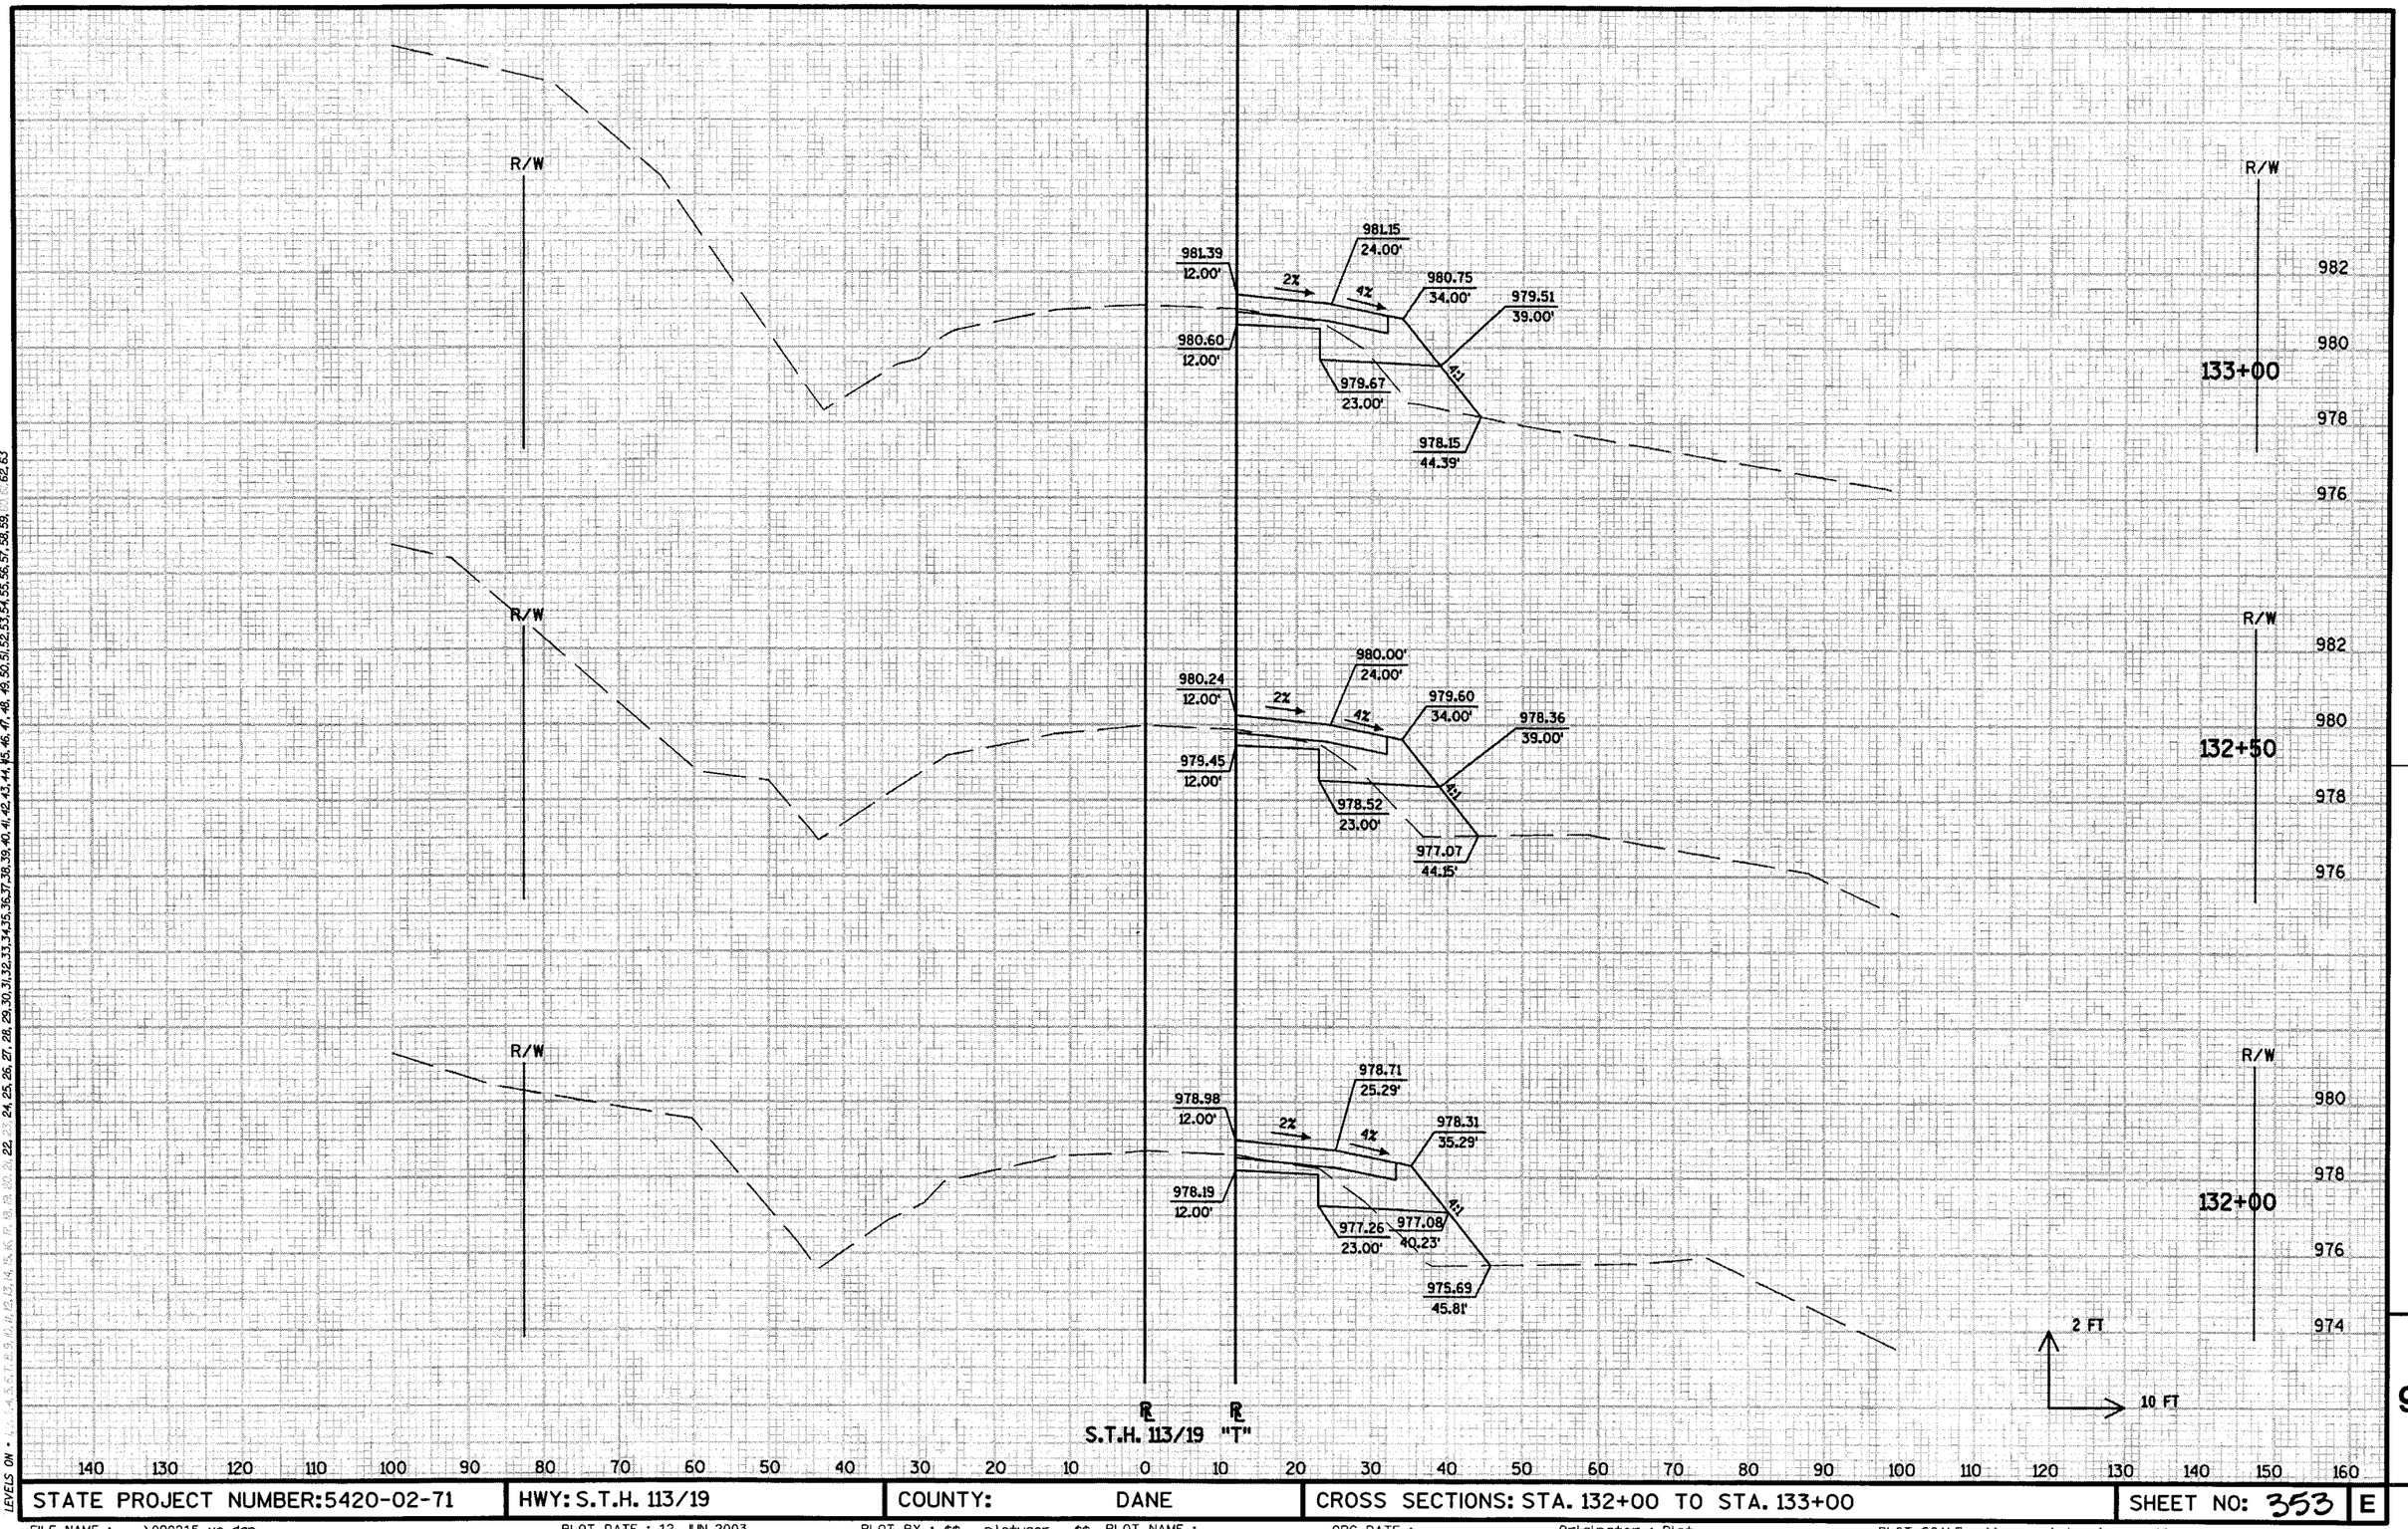

STATE PROJECT NUMBER:5420-02-71	HWY: S.T.H. 113/19	COUNTY: DANE	CROSS SECTIONS: STA. 132+00 TO STA. 133+00	SHEET NO: 353	E

9

FILE NAME : ...\090215_xc.dgn PLOT DATE : 12 JUN 2003 PLOT BY : $$...plotuser...$$ PLOT NAME : ORG DATE : Originator : Dist PLOT SCALE : $$.....plotscale.....$$ WISDOT/CADDS SHEET 21

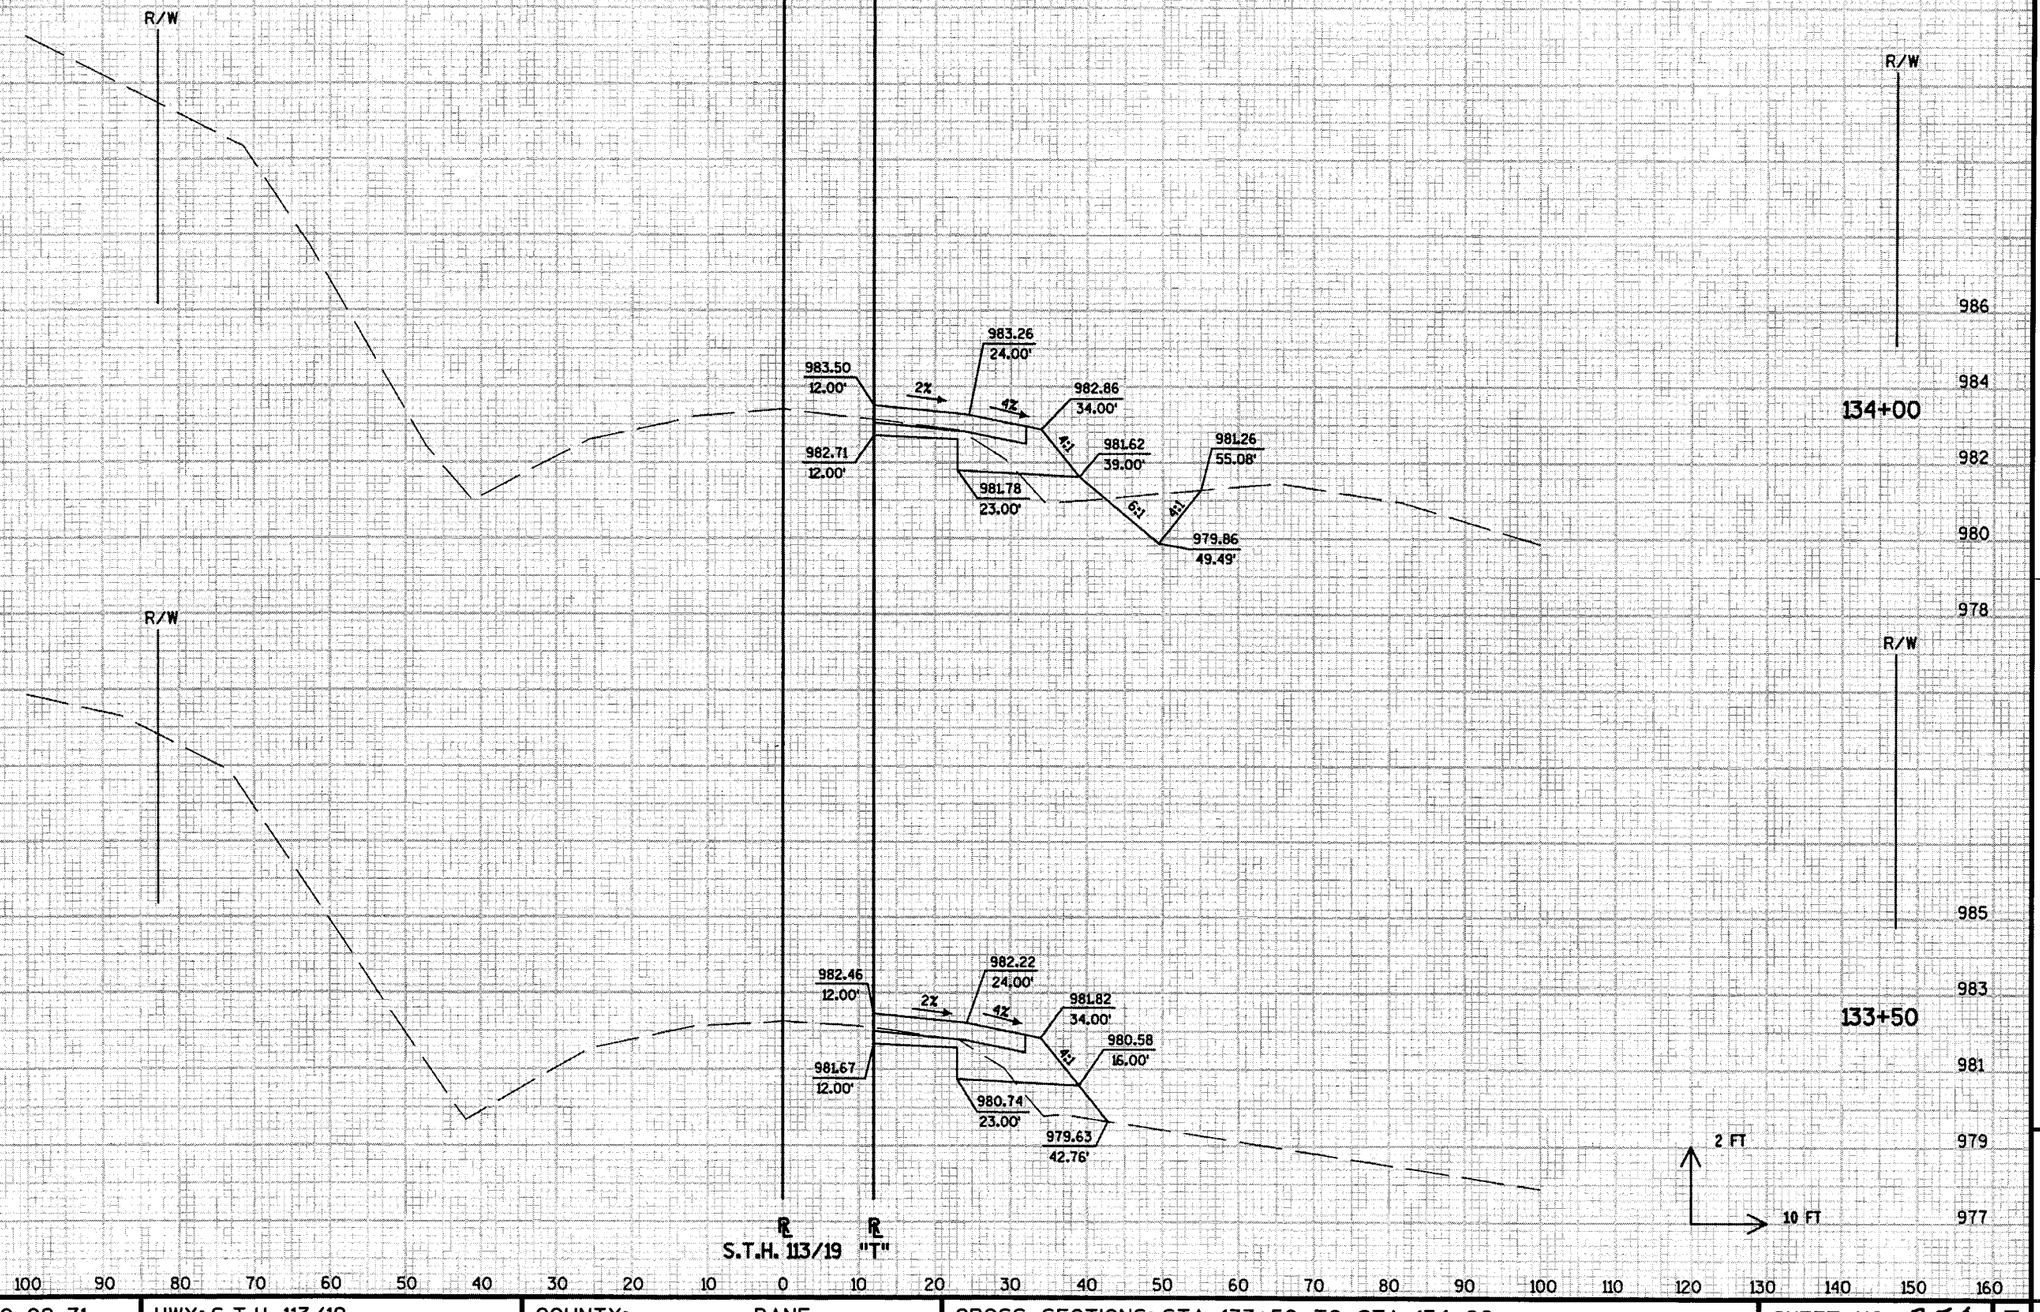

LEVELS ON • 1, 2, 3, 4, 5, 6, 7, 8, 9, 10, 11, ... 13, 14, 15, 16, 17, 18, 19, 20, 21, 22, 23, 24, 25, 26, 27, 28, 29, 30, 31, 32, 33, 34, 35, 36, 37, 38, 39, 40, 41, 42, 43, 44, 45, 46, 47, 48, 49, 50, 51, 52, 53, 54, 55, 56, 57, 58, 59, 60, 61, 62, 63

STATE PROJECT NUMBER: 5420-02-71	HWY: S.T.H. 113/19	COUNTY: DANE	CROSS SECTIONS: STA. 133+50 TO STA. 134+00	SHEET NO: 354	E

9

FILE NAME : ...\090216_xc.dgn PLOT DATE : 12 JUN 2003 PLOT BY : $$...plotuser...$$ PLOT NAME : ORG DATE : Originator : Dist PLOT SCALE : $$.....plotscale.....$$ WISDOT/CADDS SHEET 21

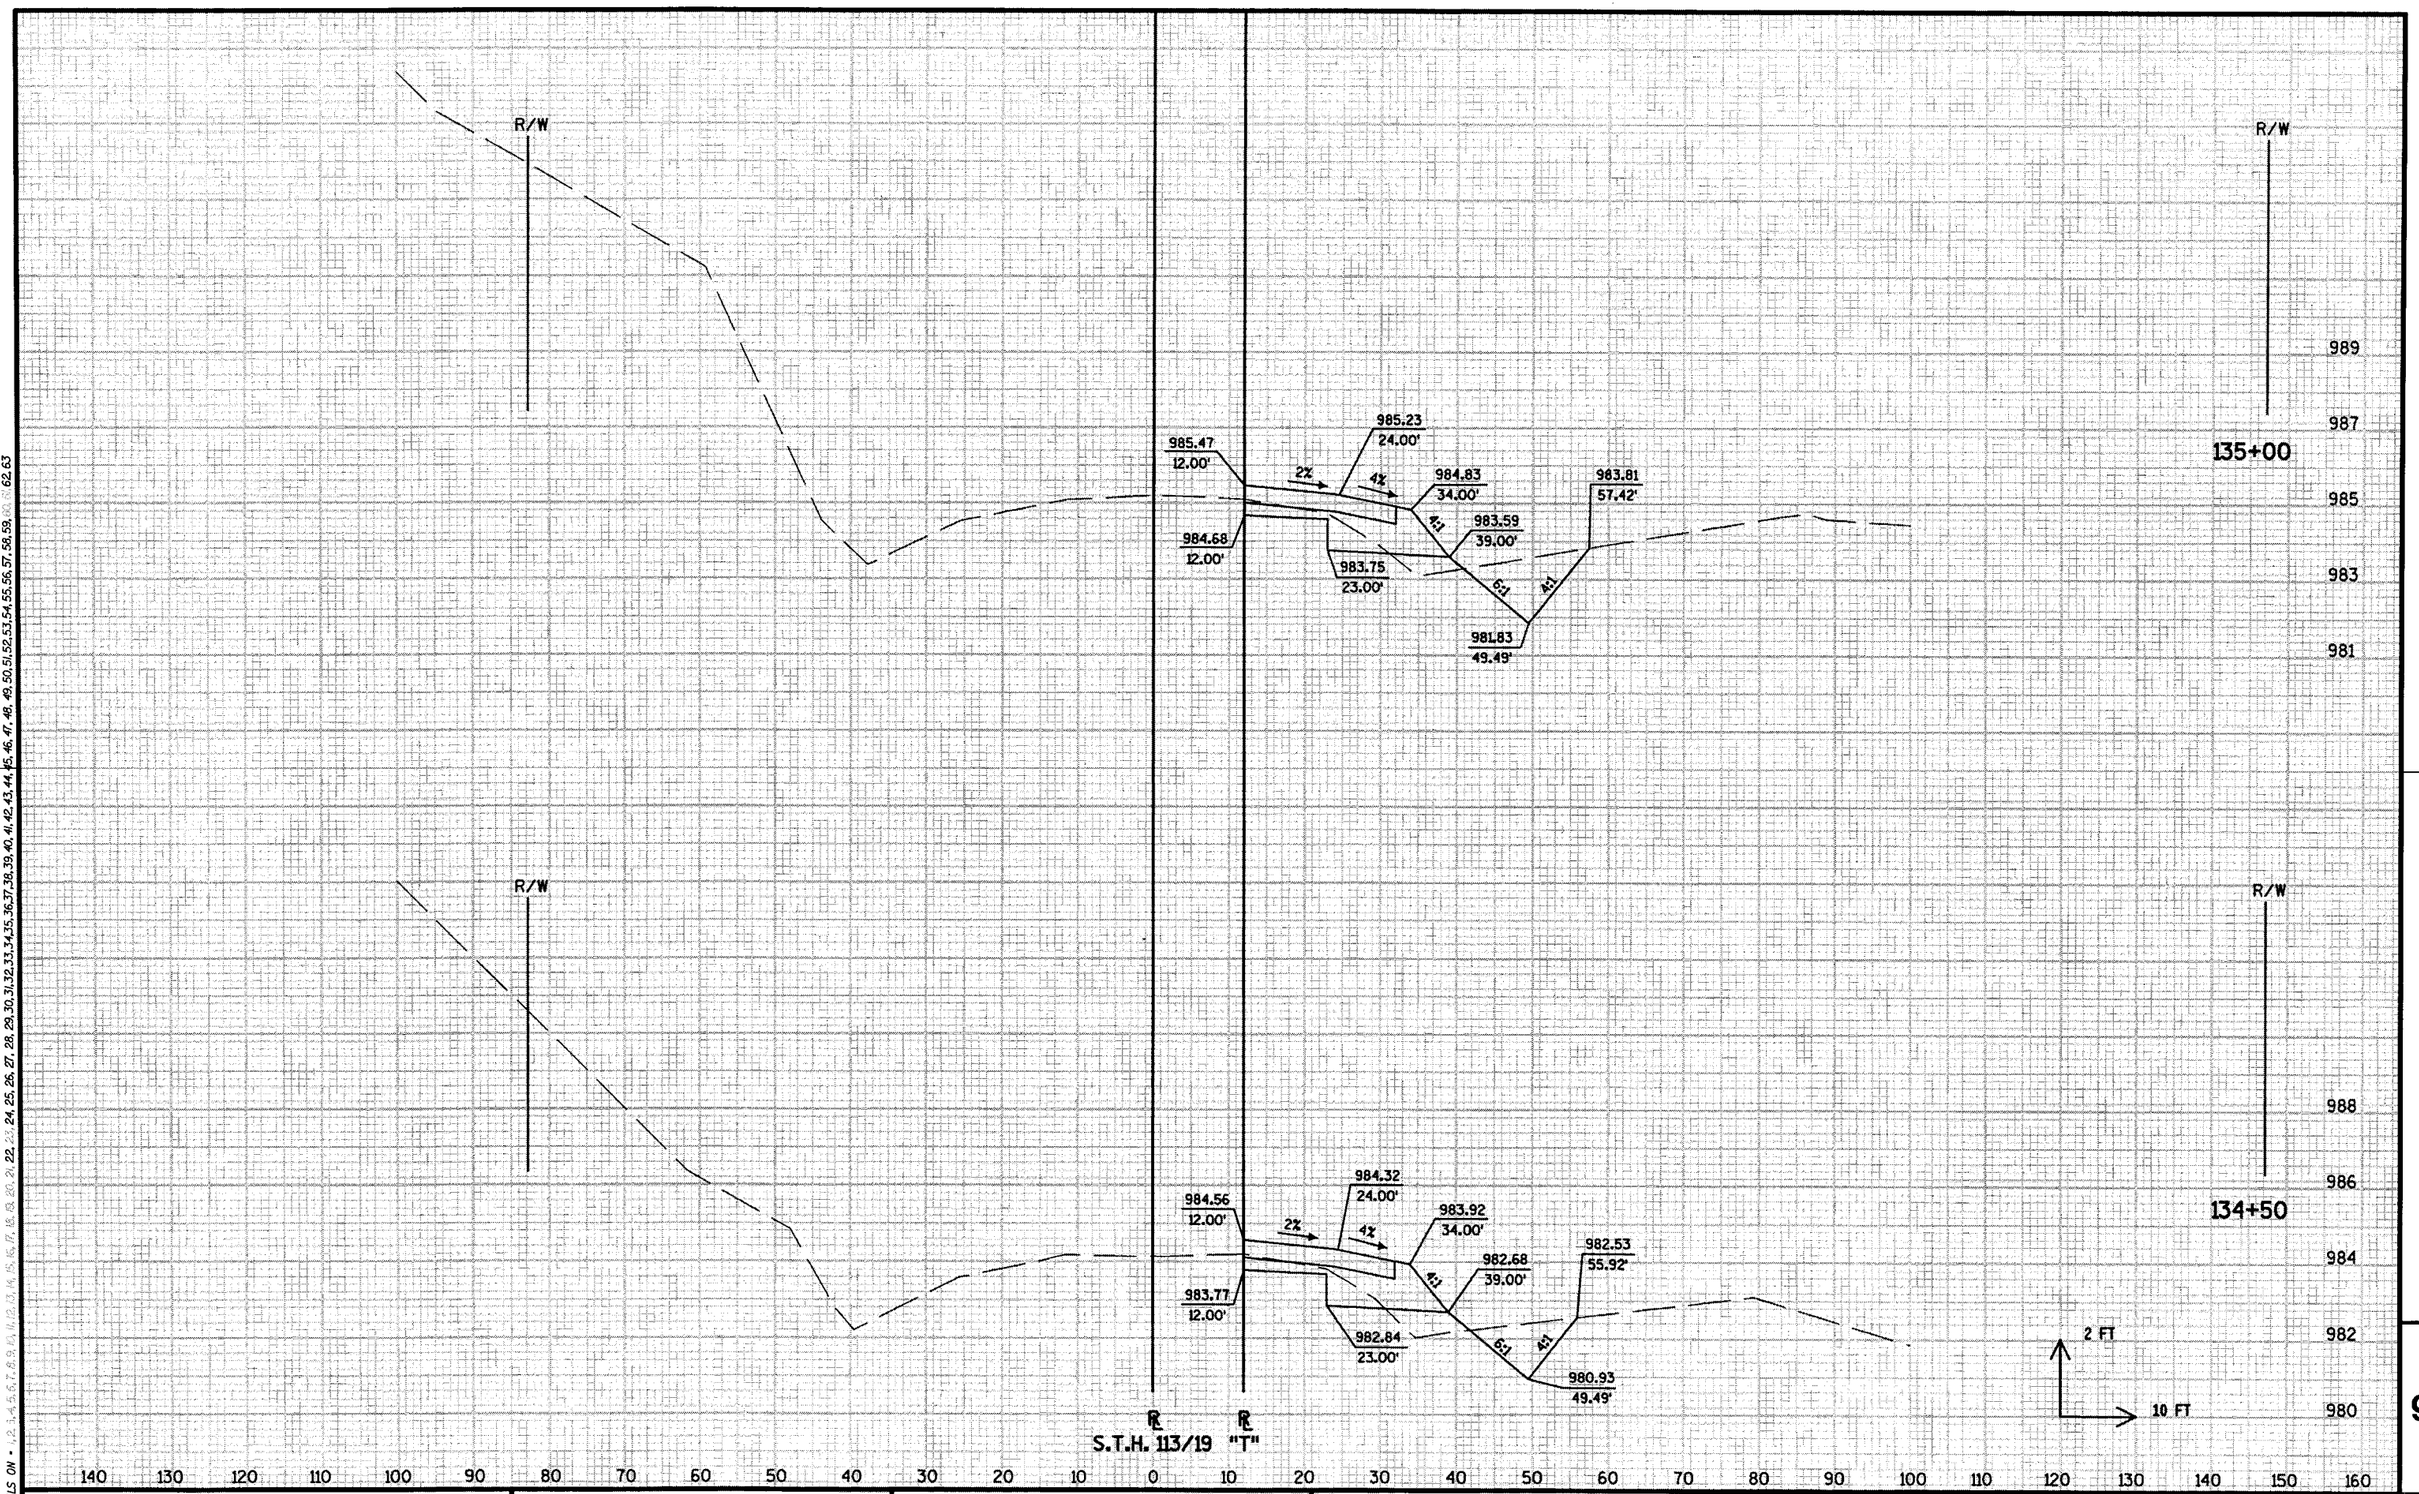

LEVELS ON • 1,2,3,4,5,6,7,8,9,10,11,12,13,14,15,16,17,18,19,20,21,22,23,24,25,26,27,28,29,30,31,32,33,34,35,36,37,38,39,40,41,42,43,44,45,46,47,48,49,50,51,52,53,54,55,56,57,58,59,60,61,62,63

STATE PROJECT NUMBER: 5420-02-71	HWY: S.T.H. 113/19	COUNTY: DANE	CROSS SECTIONS: STA. 134+50 TO STA. 135+00	SHEET NO: 355 E

FILE NAME : ...\090217_xc.dgn PLOT DATE : 12 JUN 2003 PLOT BY : $$...plotuser...$$ PLOT NAME : ORG DATE : Originator : Dist PLOT SCALE : $$.....plotscale.....$$ WISDOT/CADDS SHEET 21

9

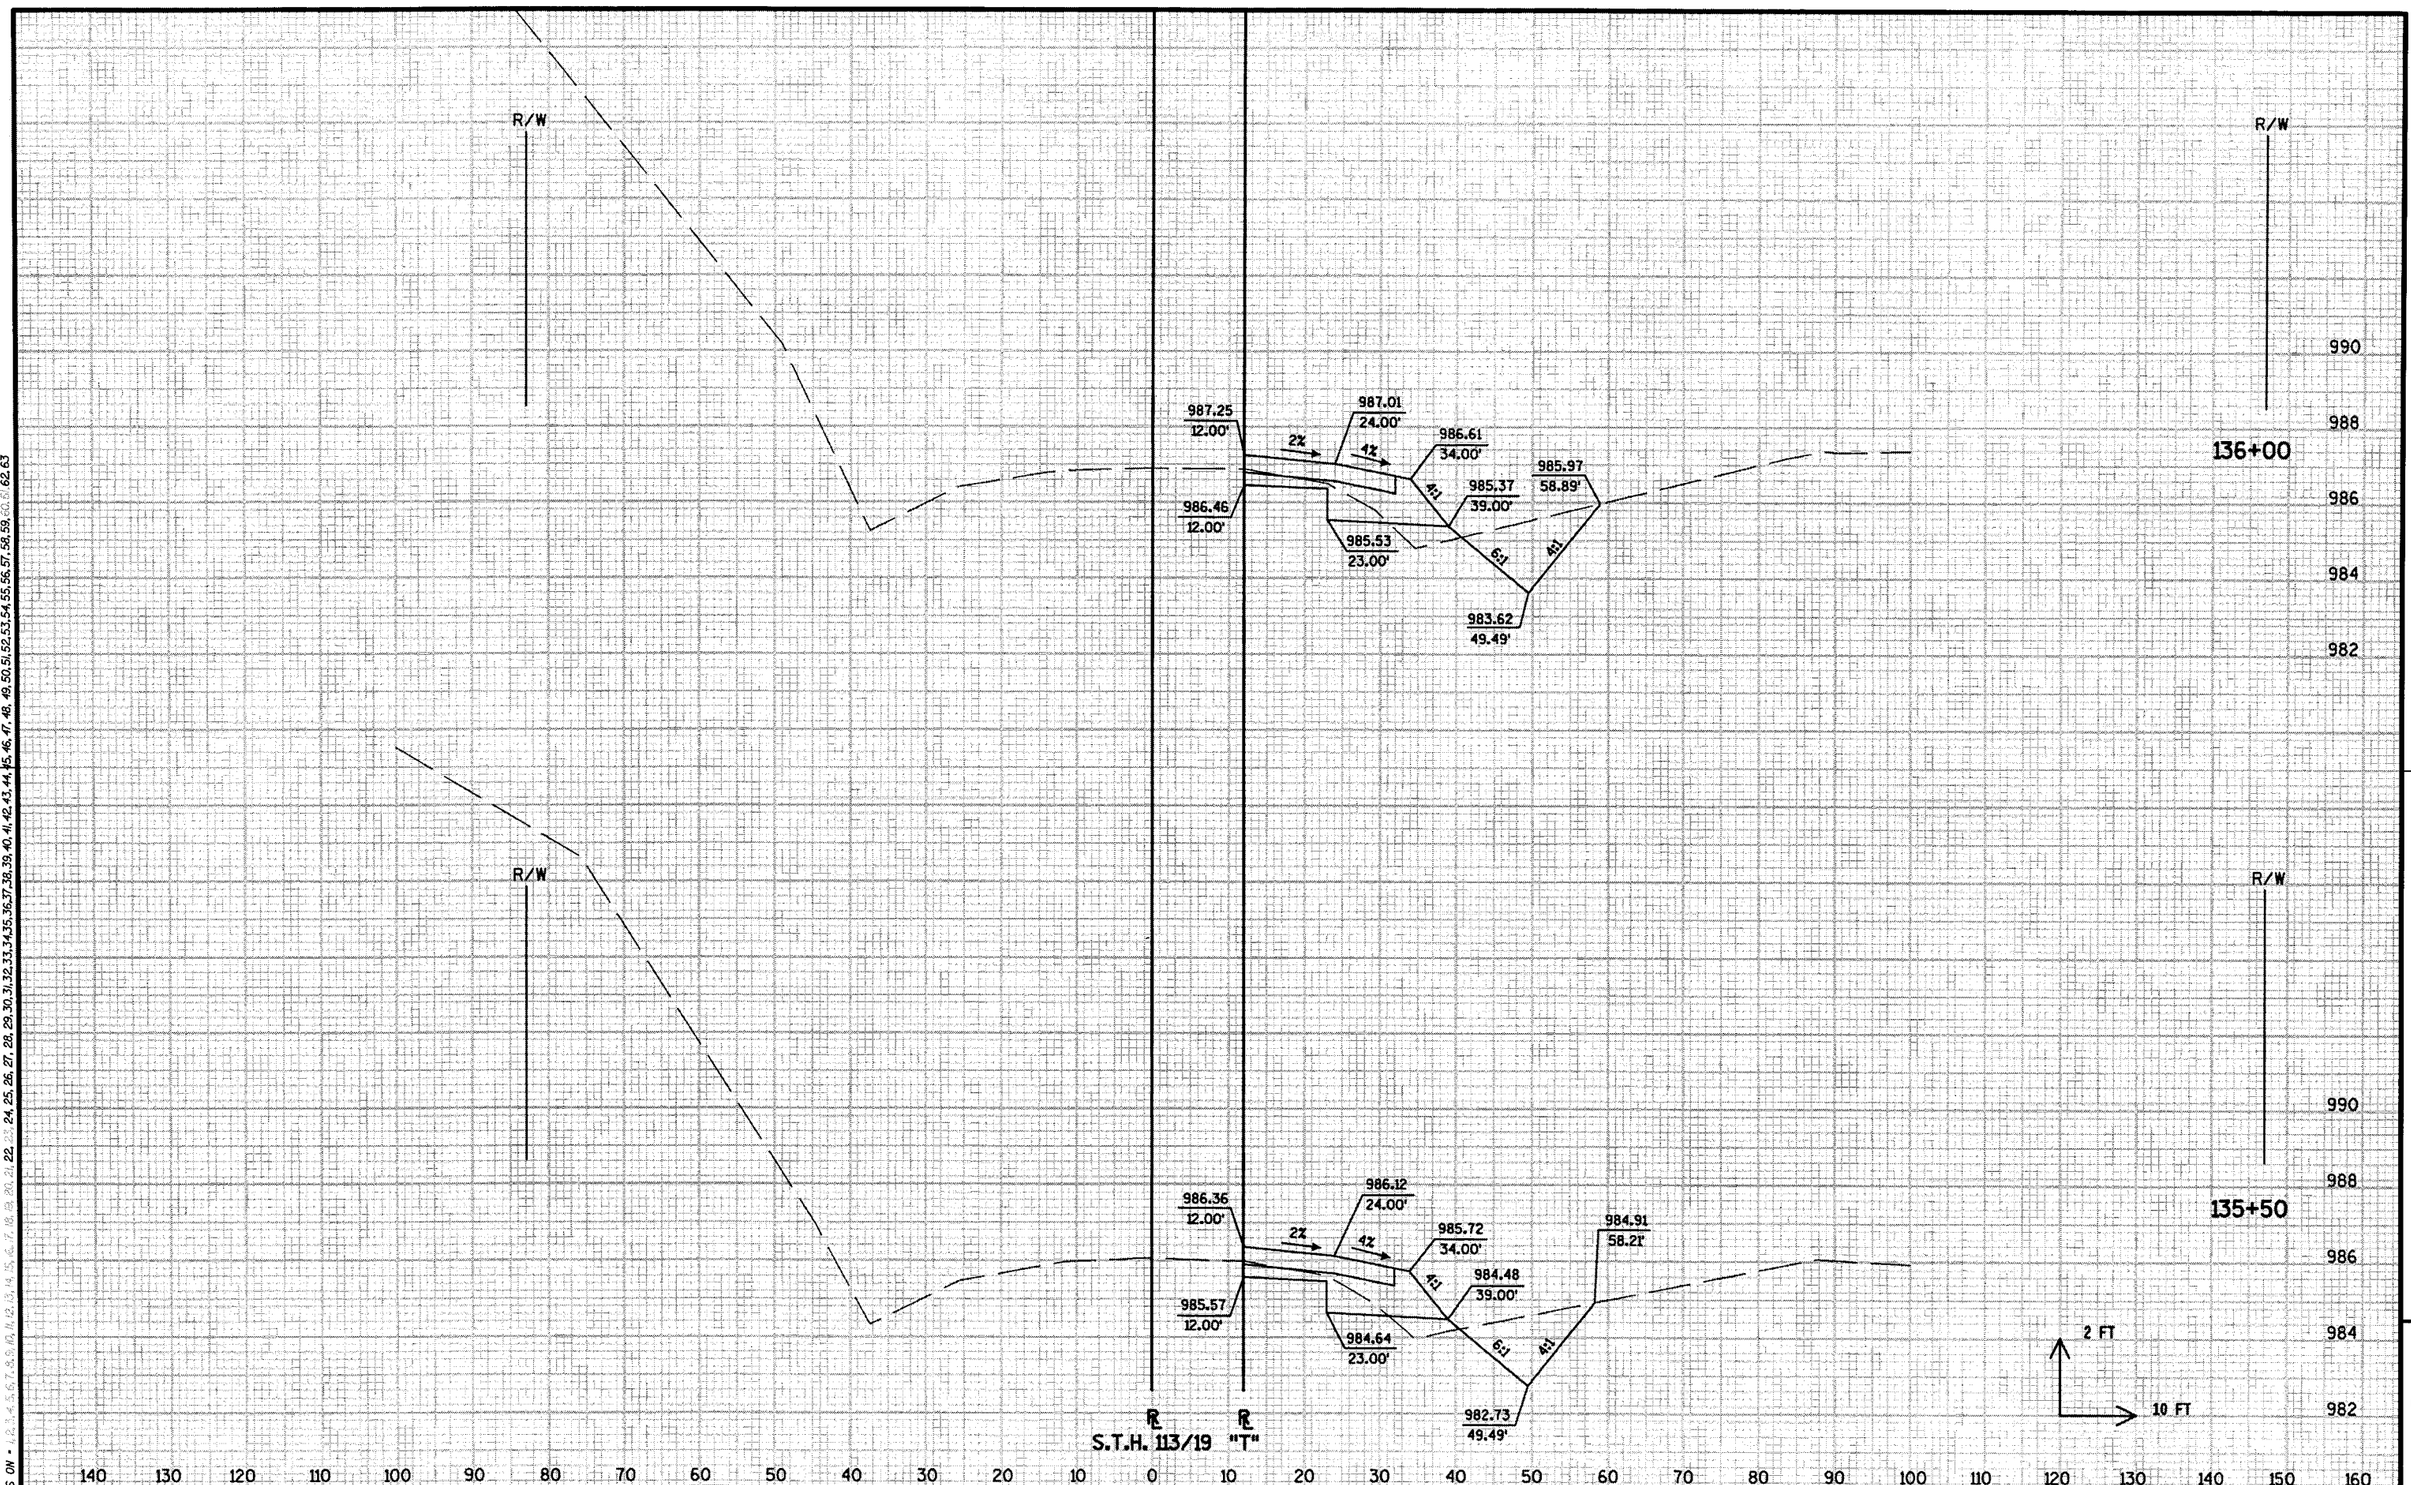

LEVELS ON • 1, 2, 3, 4, 5, 6, 7, 8, 9, 10, 11, 12, 13, 14, 15, 16, 17, 18, 19, 20, 21, 22, 23, 24, 25, 26, 27, 28, 29, 30, 31, 32, 33, 34, 35, 36, 37, 38, 39, 40, 41, 42, 43, 44, 45, 46, 47, 48, 49, 50, 51, 52, 53, 54, 55, 56, 57, 58, 59, 60, 61, 62, 63

STATE PROJECT NUMBER: 5420-02-71	HWY: S.T.H. 113/19	COUNTY: DANE	CROSS SECTIONS: STA. 135+50 TO STA. 136+00	SHEET NO: 356	E

FILE NAME : ...\090218_xc.dgn PLOT DATE : 12 JUN 2003 PLOT BY : $$...plotuser...$$ PLOT NAME : ORG DATE : Originator : Dist PLOT SCALE : $$.....plotscale.....$$ WISDOT/CADDS SHEET 21

9

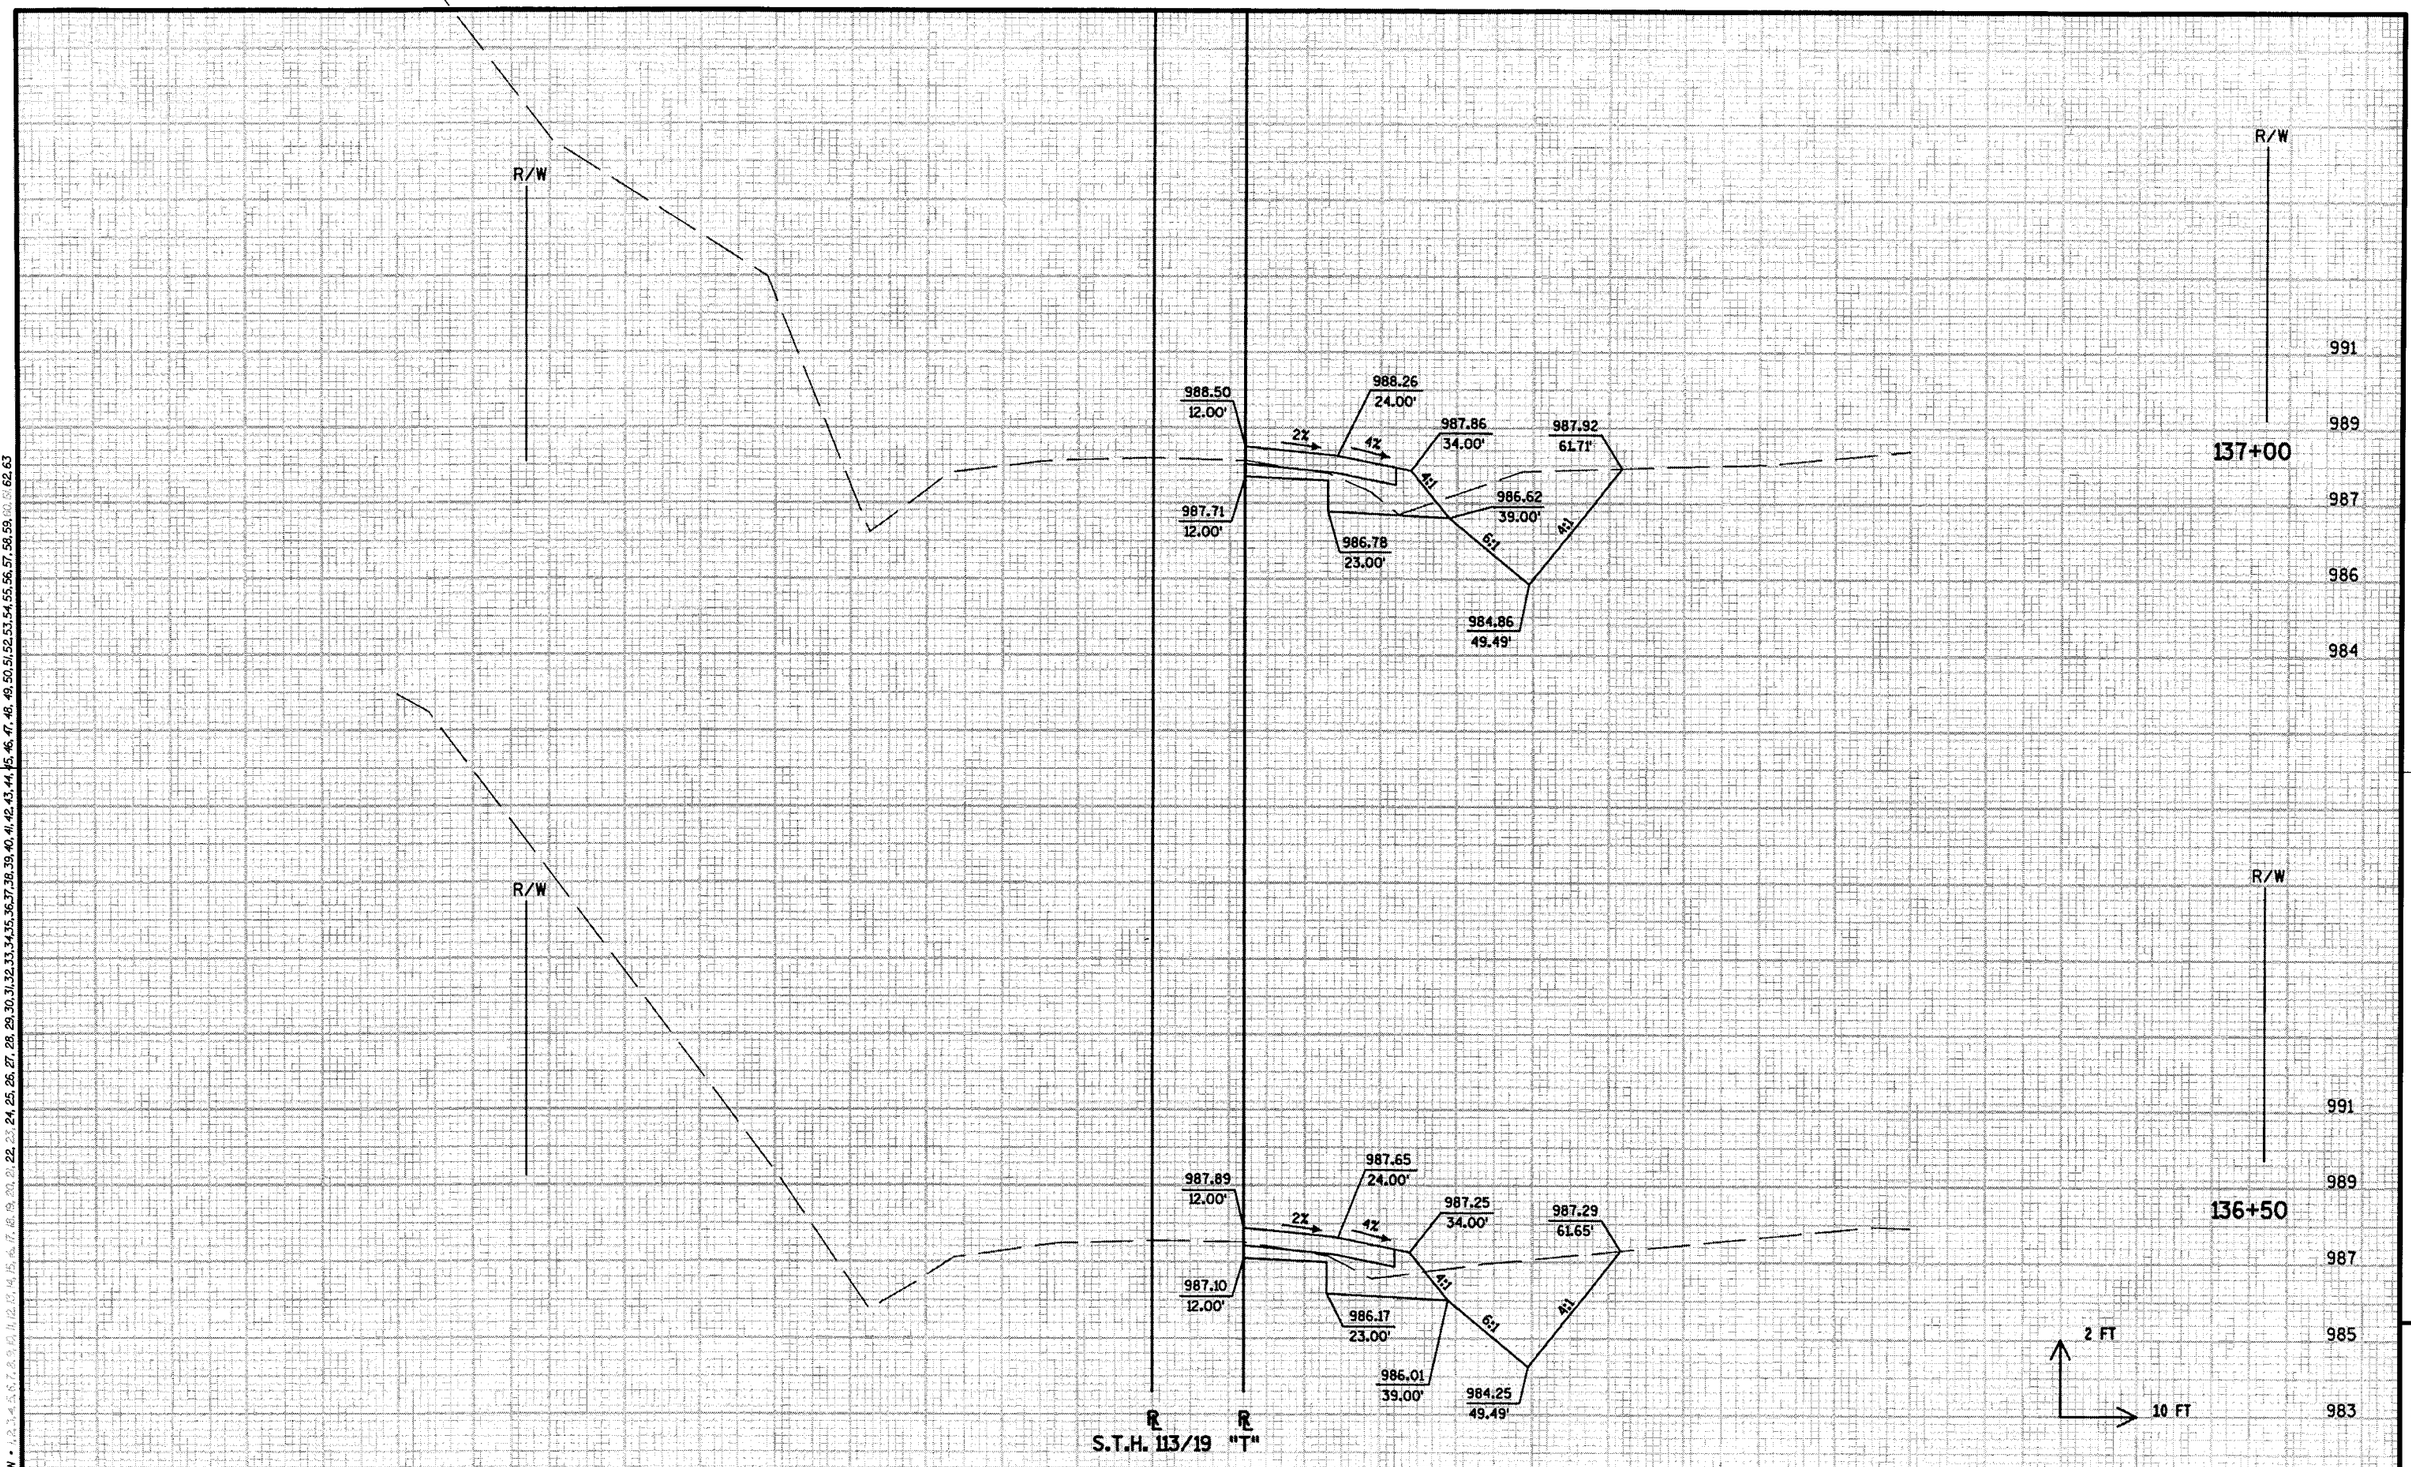

LEVELS ON • 1,2,3,4,5,6,7,8,9,10,11,12,13,14,15,16,17,18,19,20,21,22,23,24,25,26,27,28,29,30,31,32,33,34,35,36,37,38,39,40,41,42,43,44,45,46,47,48,49,50,51,52,53,54,55,56,57,58,59,60,61,62,63

STATE PROJECT NUMBER:5420-02-71	HWY: S.T.H. 113/19	COUNTY: DANE	CROSS SECTIONS: STA. 136+50 TO STA. 137+00	SHEET NO: 357 E

FILE NAME : ...\090219_xc.dgn | PLOT DATE : 12 JUN 2003 | PLOT BY : $$...plotuser...$$ PLOT NAME : | ORG DATE : | Originator : Dist | PLOT SCALE : $$.....plotscale.....$$ WISDOT/CADDS SHEET 21

9

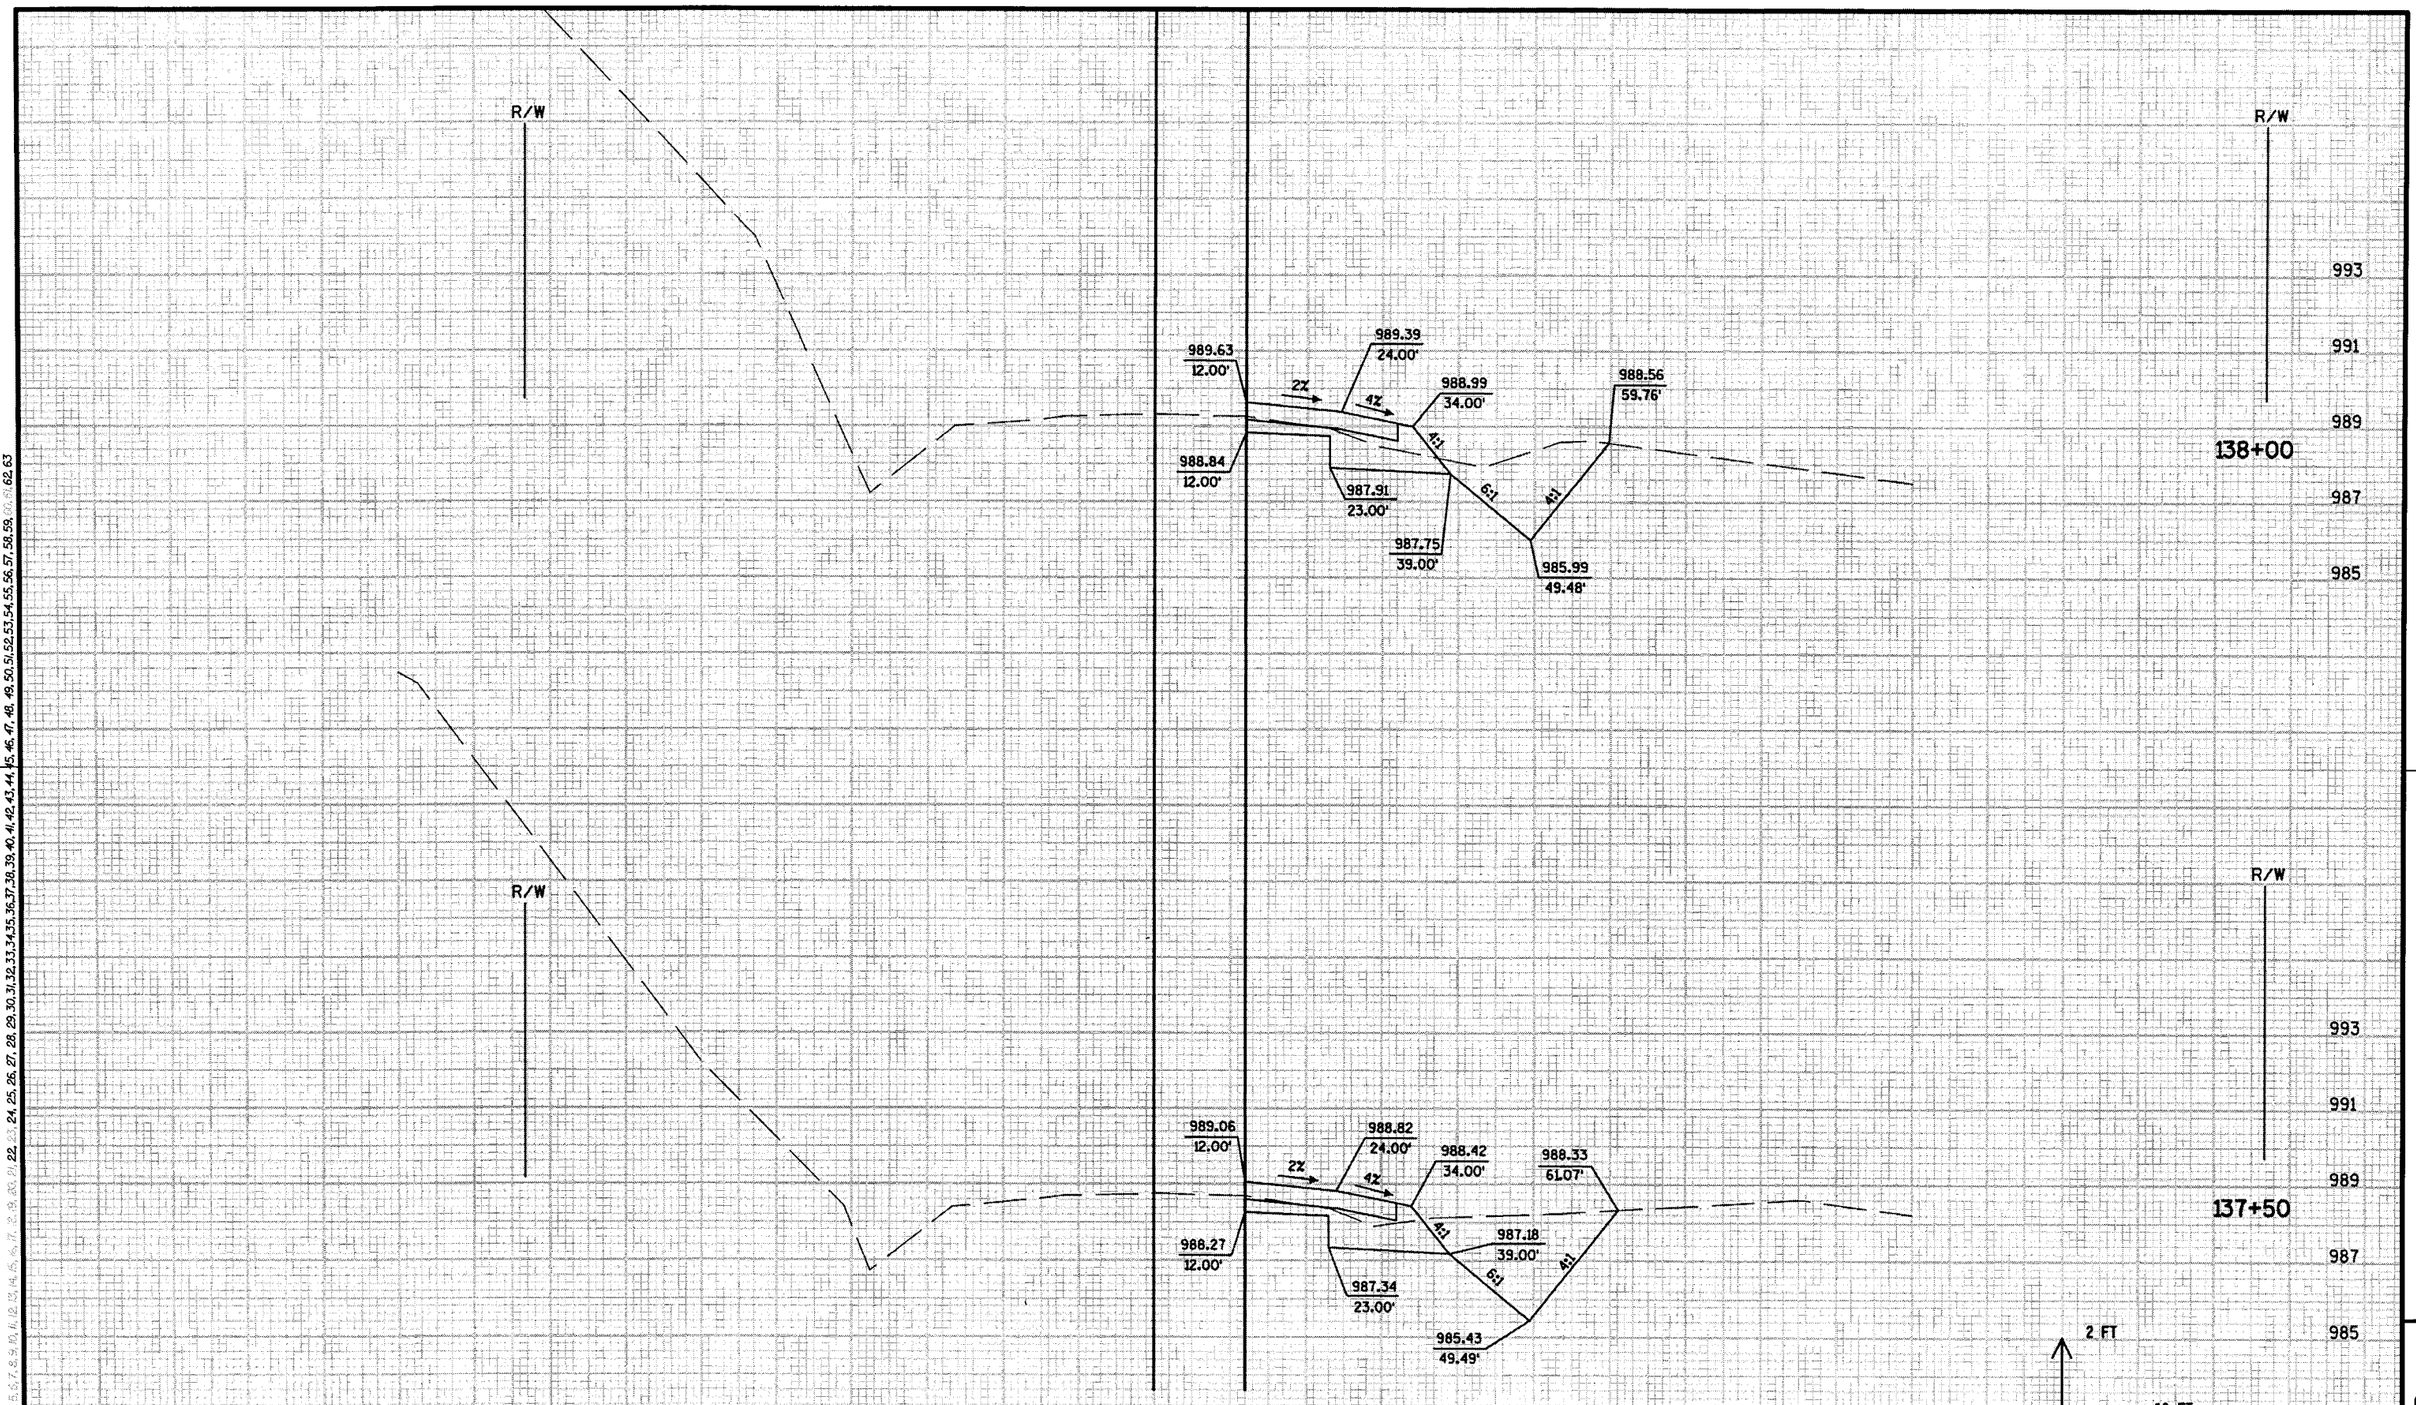

STATE PROJECT NUMBER:5420-02-71	HWY: S.T.H. 113/19	COUNTY: DANE	CROSS SECTIONS: STA. 137+50 TO STA. 138+00	SHEET NO: 358 E

FILE NAME : ...\090220_xc.dgn PLOT DATE : 12 JUN 2003 PLOT BY : $$...plotuser...$$ PLOT NAME : ORG DATE : Originator : Dist PLOT SCALE : $$.....plotscale.....$$ WISDOT/CADDS SHEET 21

9

LEVELS ON • 1, 2, 3, 4, 5, 6, 7, 8, 9, 10, 11, 12, 13, 14, 15, 16, 17, 18, 19, 20, 21, 22, 23, 24, 25, 26, 27, 28, 29, 30, 31, 32, 33, 34, 35, 36, 37, 38, 39, 40, 41, 42, 43, 44, 45, 46, 47, 48, 49, 50, 51, 52, 53, 54, 55, 56, 57, 58, 59, 60, 61, 62, 63

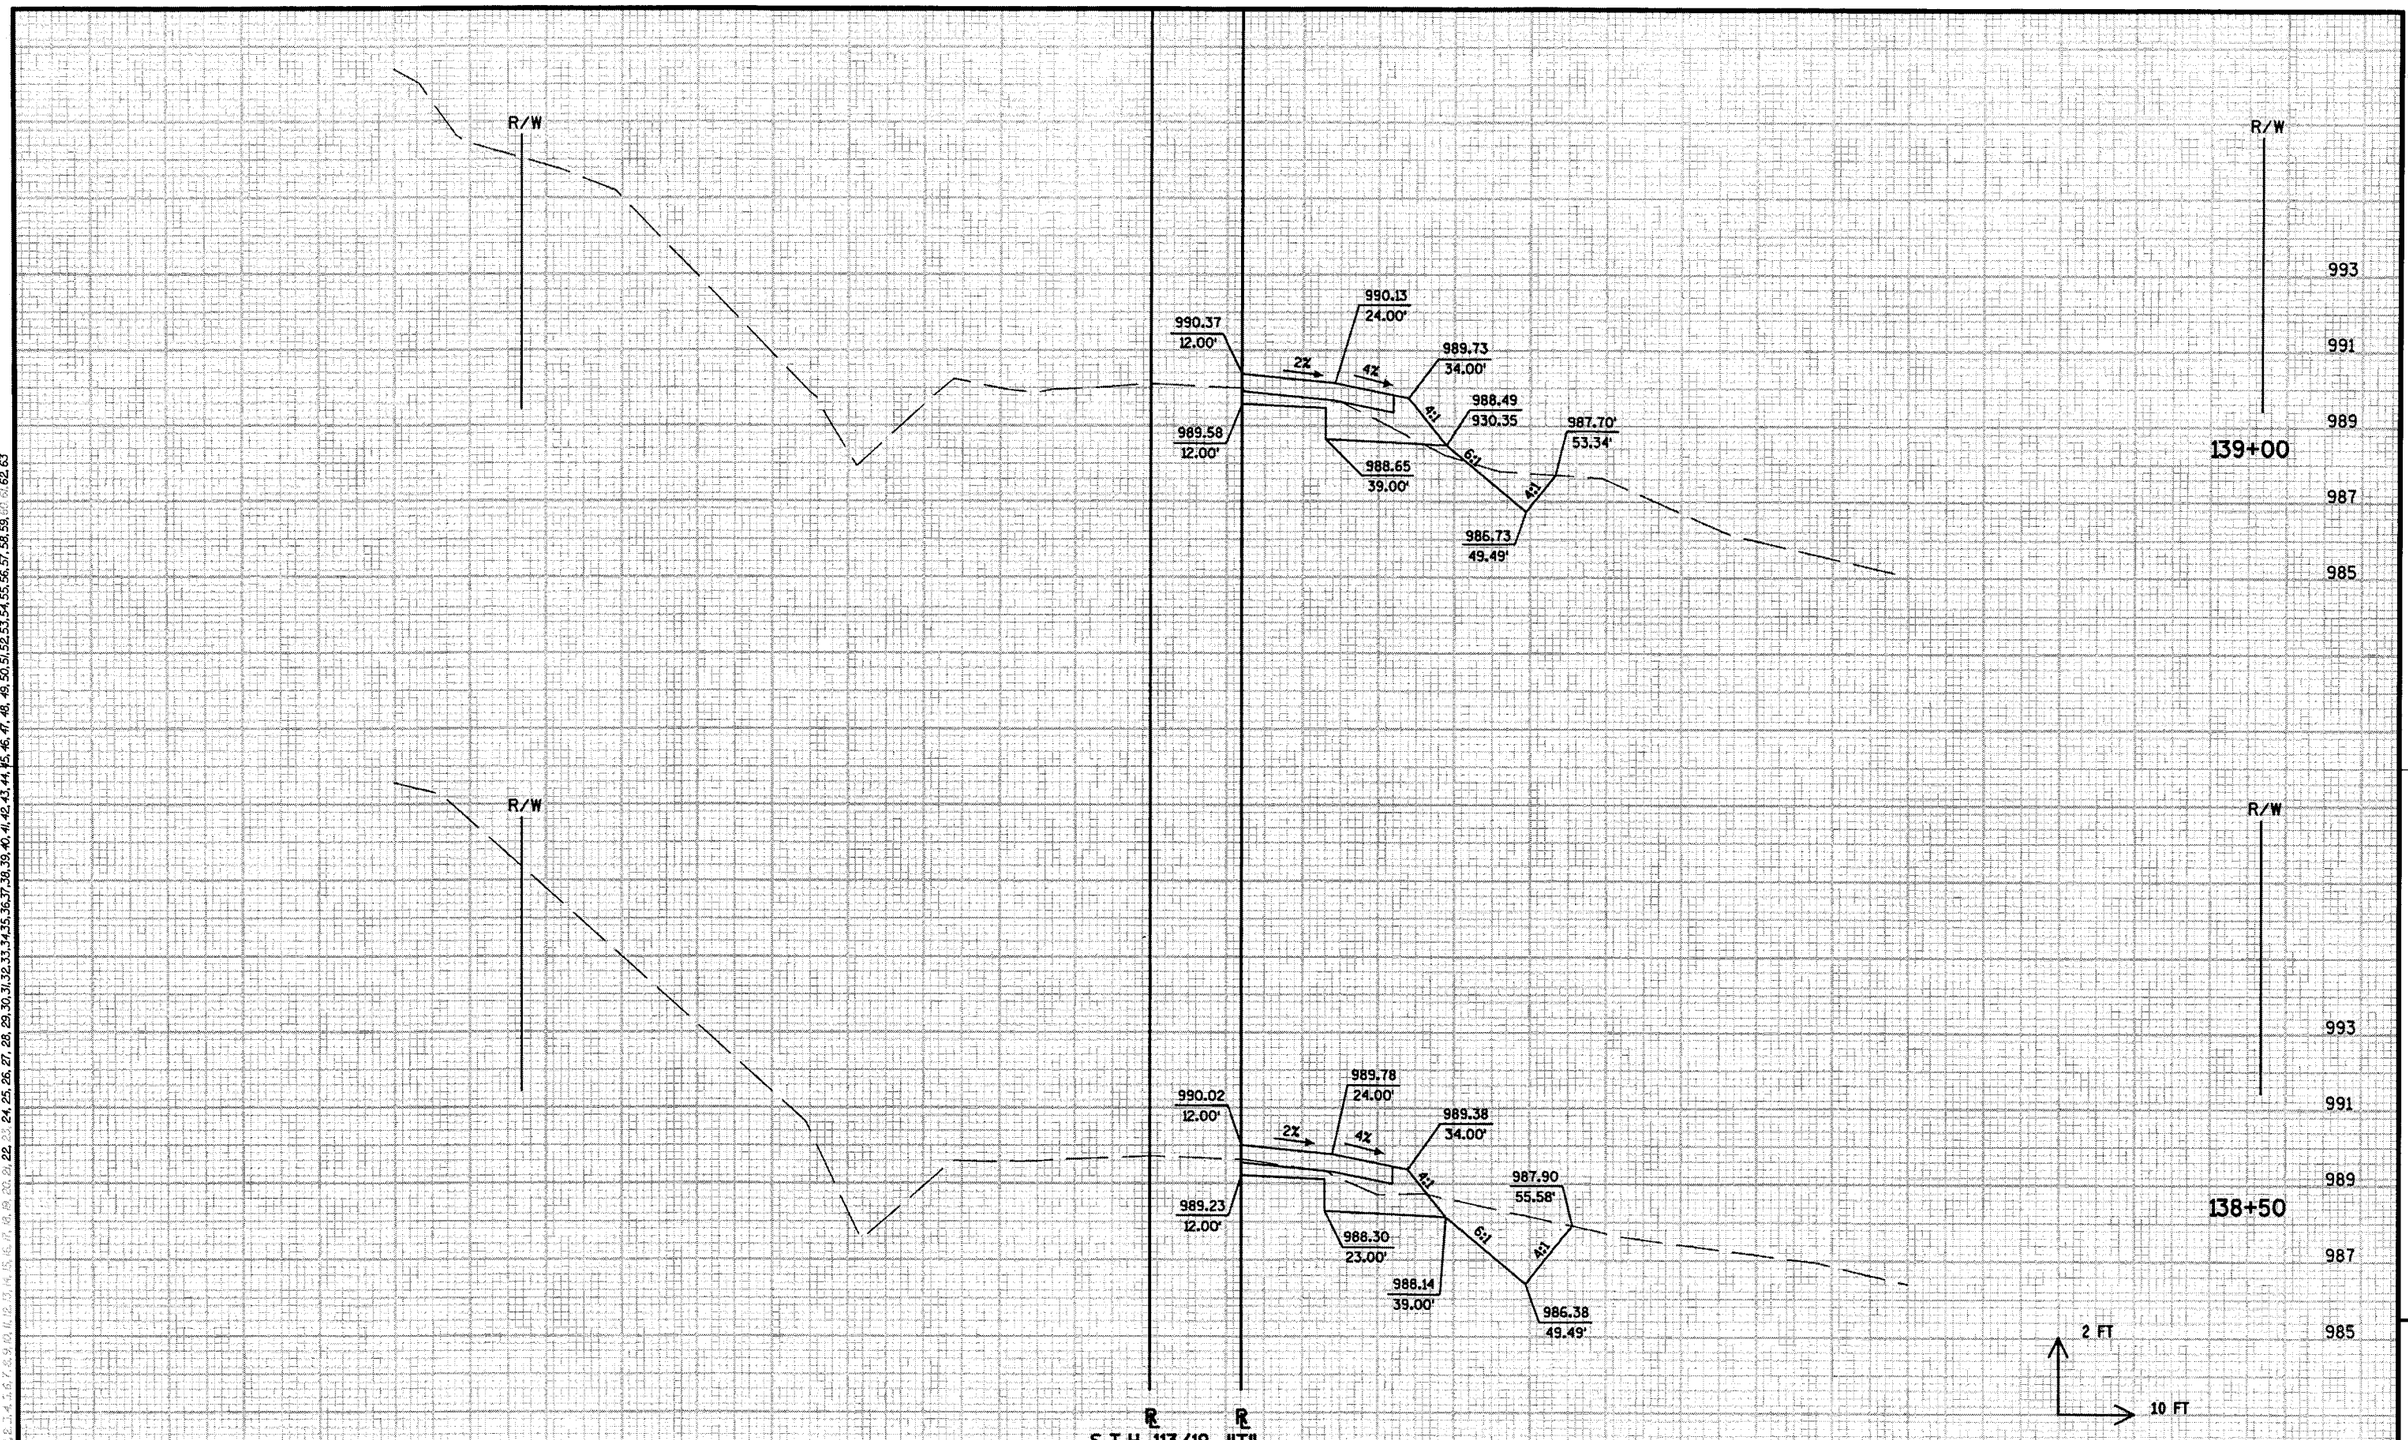

LEVELS ON • 1,6,2,3,4,5,6,7,8,9,10,11,12,13,14,15,16,17,18,19,20,21,22,23,24,25,26,27,28,29,30,31,32,33,34,35,36,37,38,39,40,41,42,43,44,45,46,47,48,49,50,51,52,53,54,55,56,57,58,59,60,61,62,63

STATE PROJECT NUMBER:5420-02-71	HWY: S.T.H. 113/19	COUNTY: DANE	CROSS SECTIONS: STA. 138+50 TO STA. 139+00	SHEET NO: 359	E

9

FILE NAME : ...\090221_xc.dgn PLOT DATE : 12 JUN 2003 PLOT BY : $$...plotuser...$$ PLOT NAME : ORG DATE : Originator : Dist PLOT SCALE : $$.....plotscale.....$$ WISDOT/CADDS SHEET 21

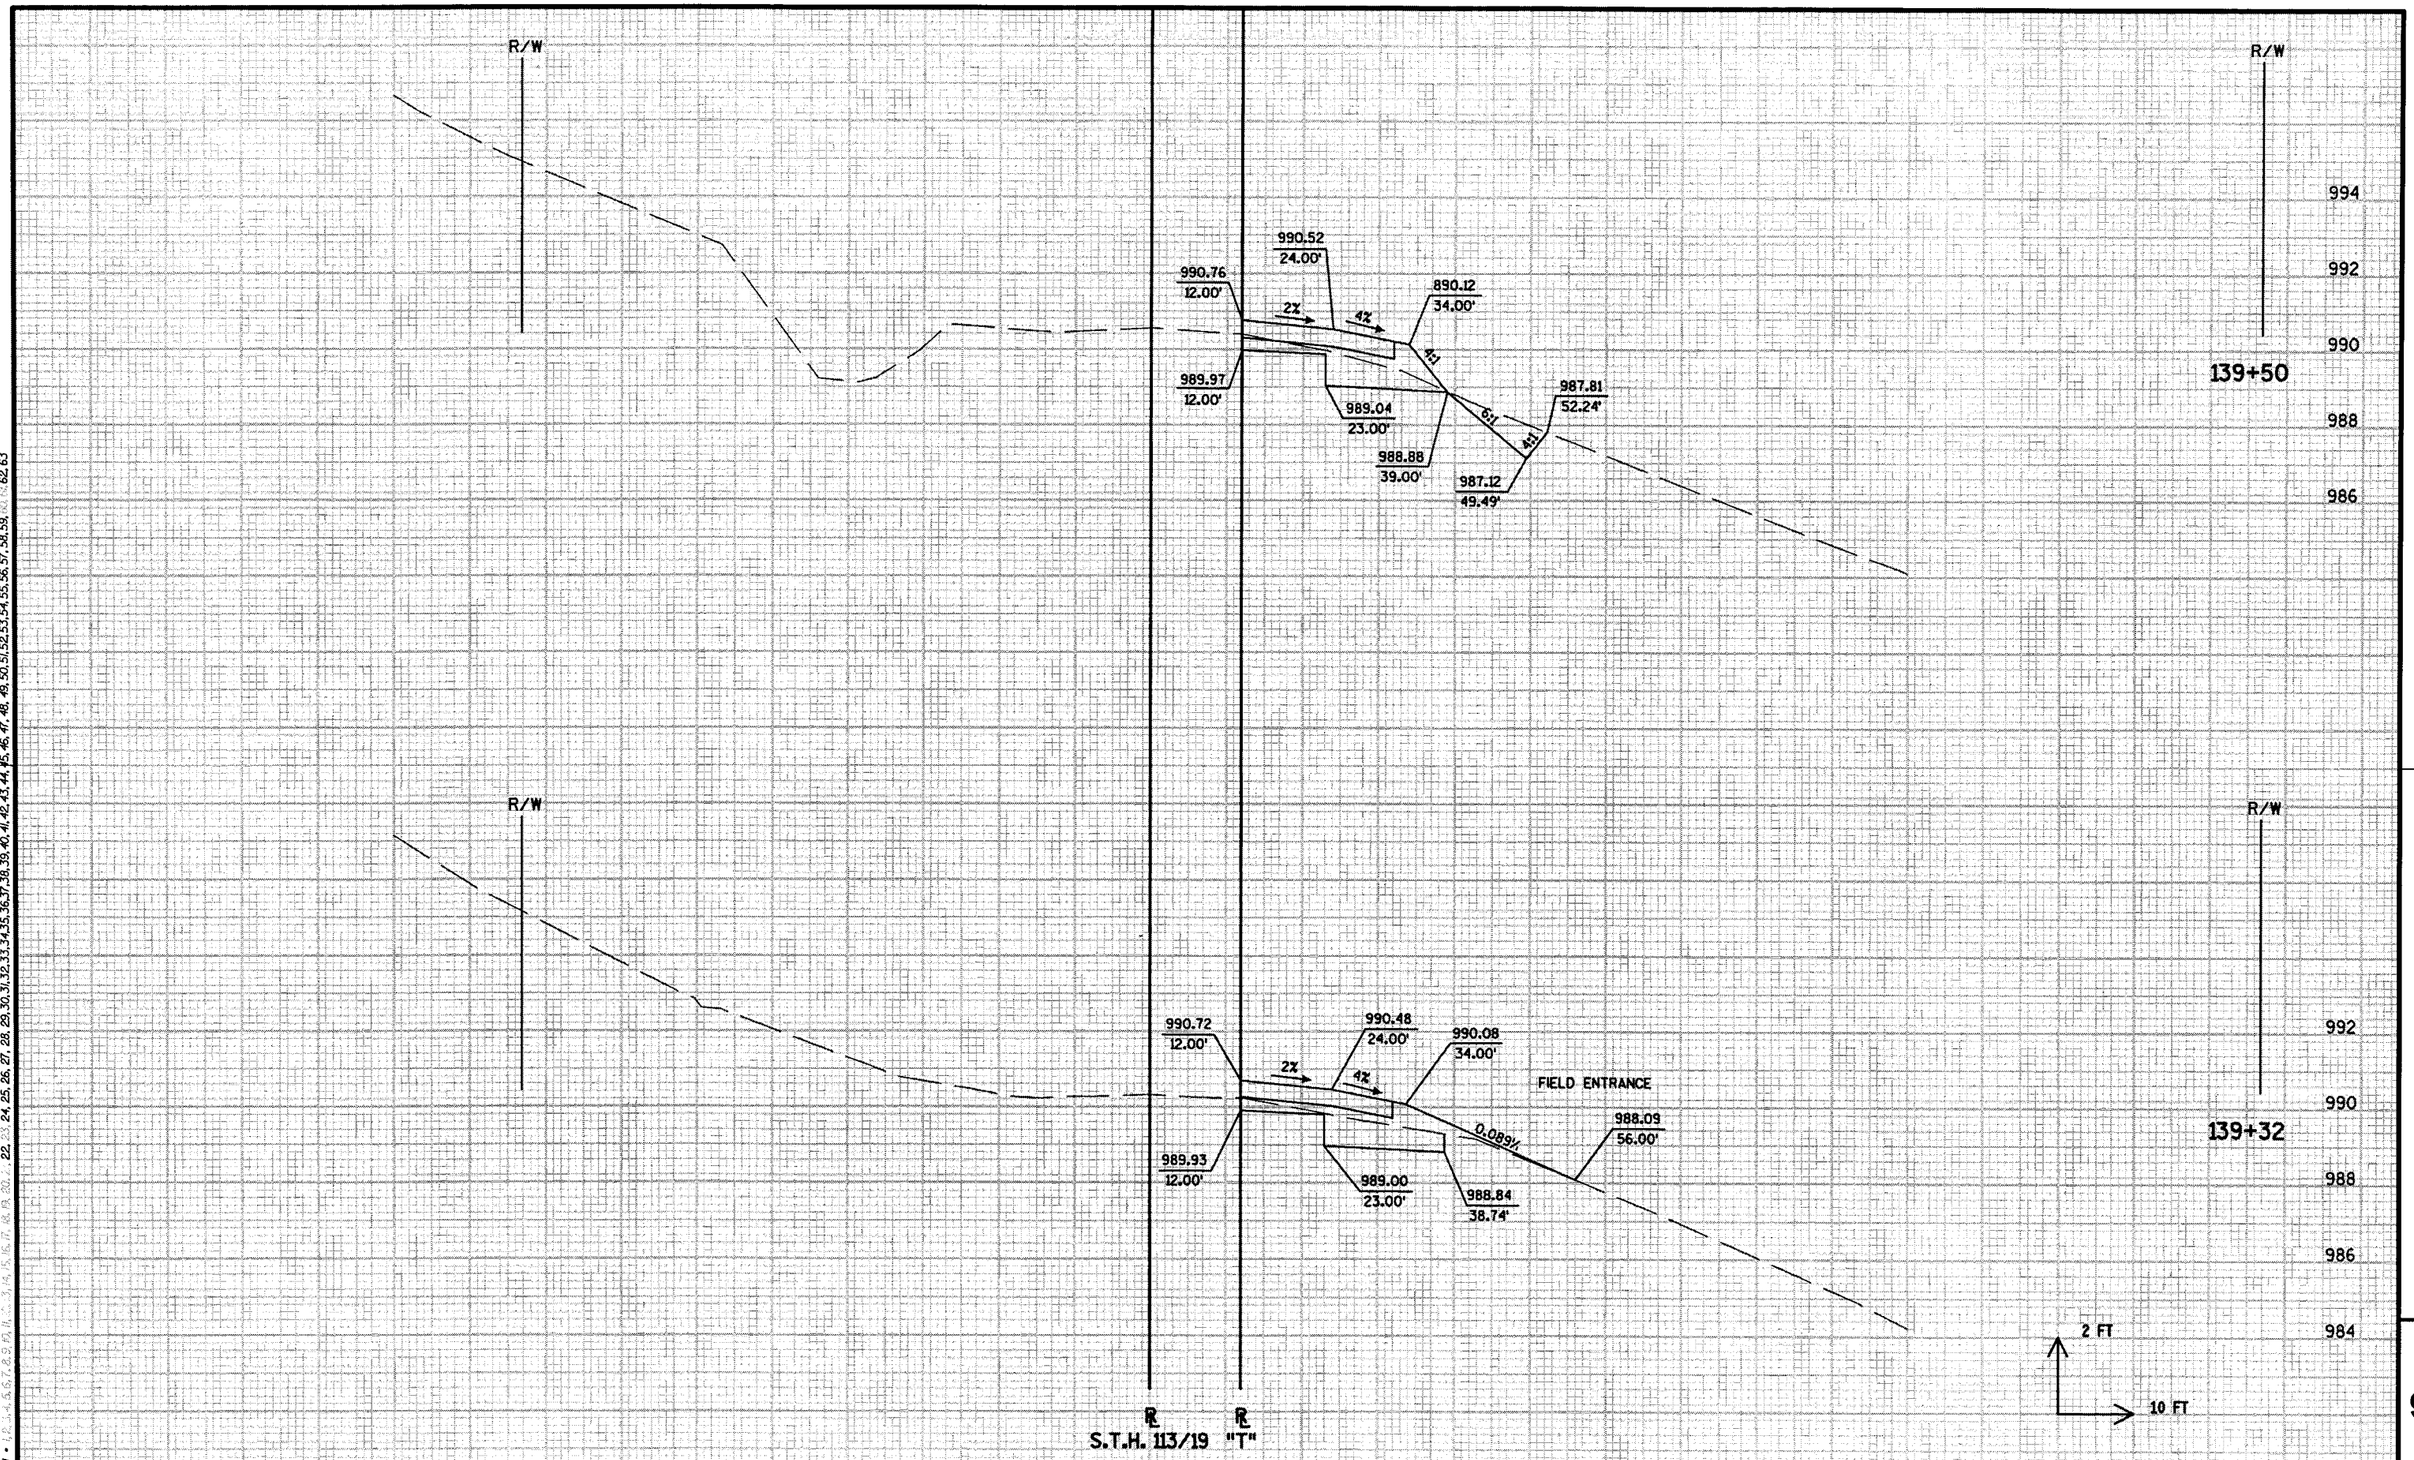

LEVELS ON • 1,2,3,4,5,6,7,8,9,10,11,12,13,14,15,16,17,18,19,20,21,22,23,24,25,26,27,28,29,30,31,32,33,34,35,36,37,38,39,40,41,42,43,44,45,46,47,48,49,50,51,52,53,54,55,56,57,58,59,60,61,62,63

STATE PROJECT NUMBER:5420-02-71	HWY: S.T.H. 113/19	COUNTY: DANE	CROSS SECTIONS: STA. 139+32 TO STA. 139+50	SHEET NO: 360 E

FILE NAME : ...\090222_xc.dgn PLOT DATE : 12 JUN 2003 PLOT BY : $$...plotuser...$$ PLOT NAME : ORG DATE : Originator : Dist PLOT SCALE : $$.....plotscale.....$$ WISDOT/CADDS SHEET 21

9

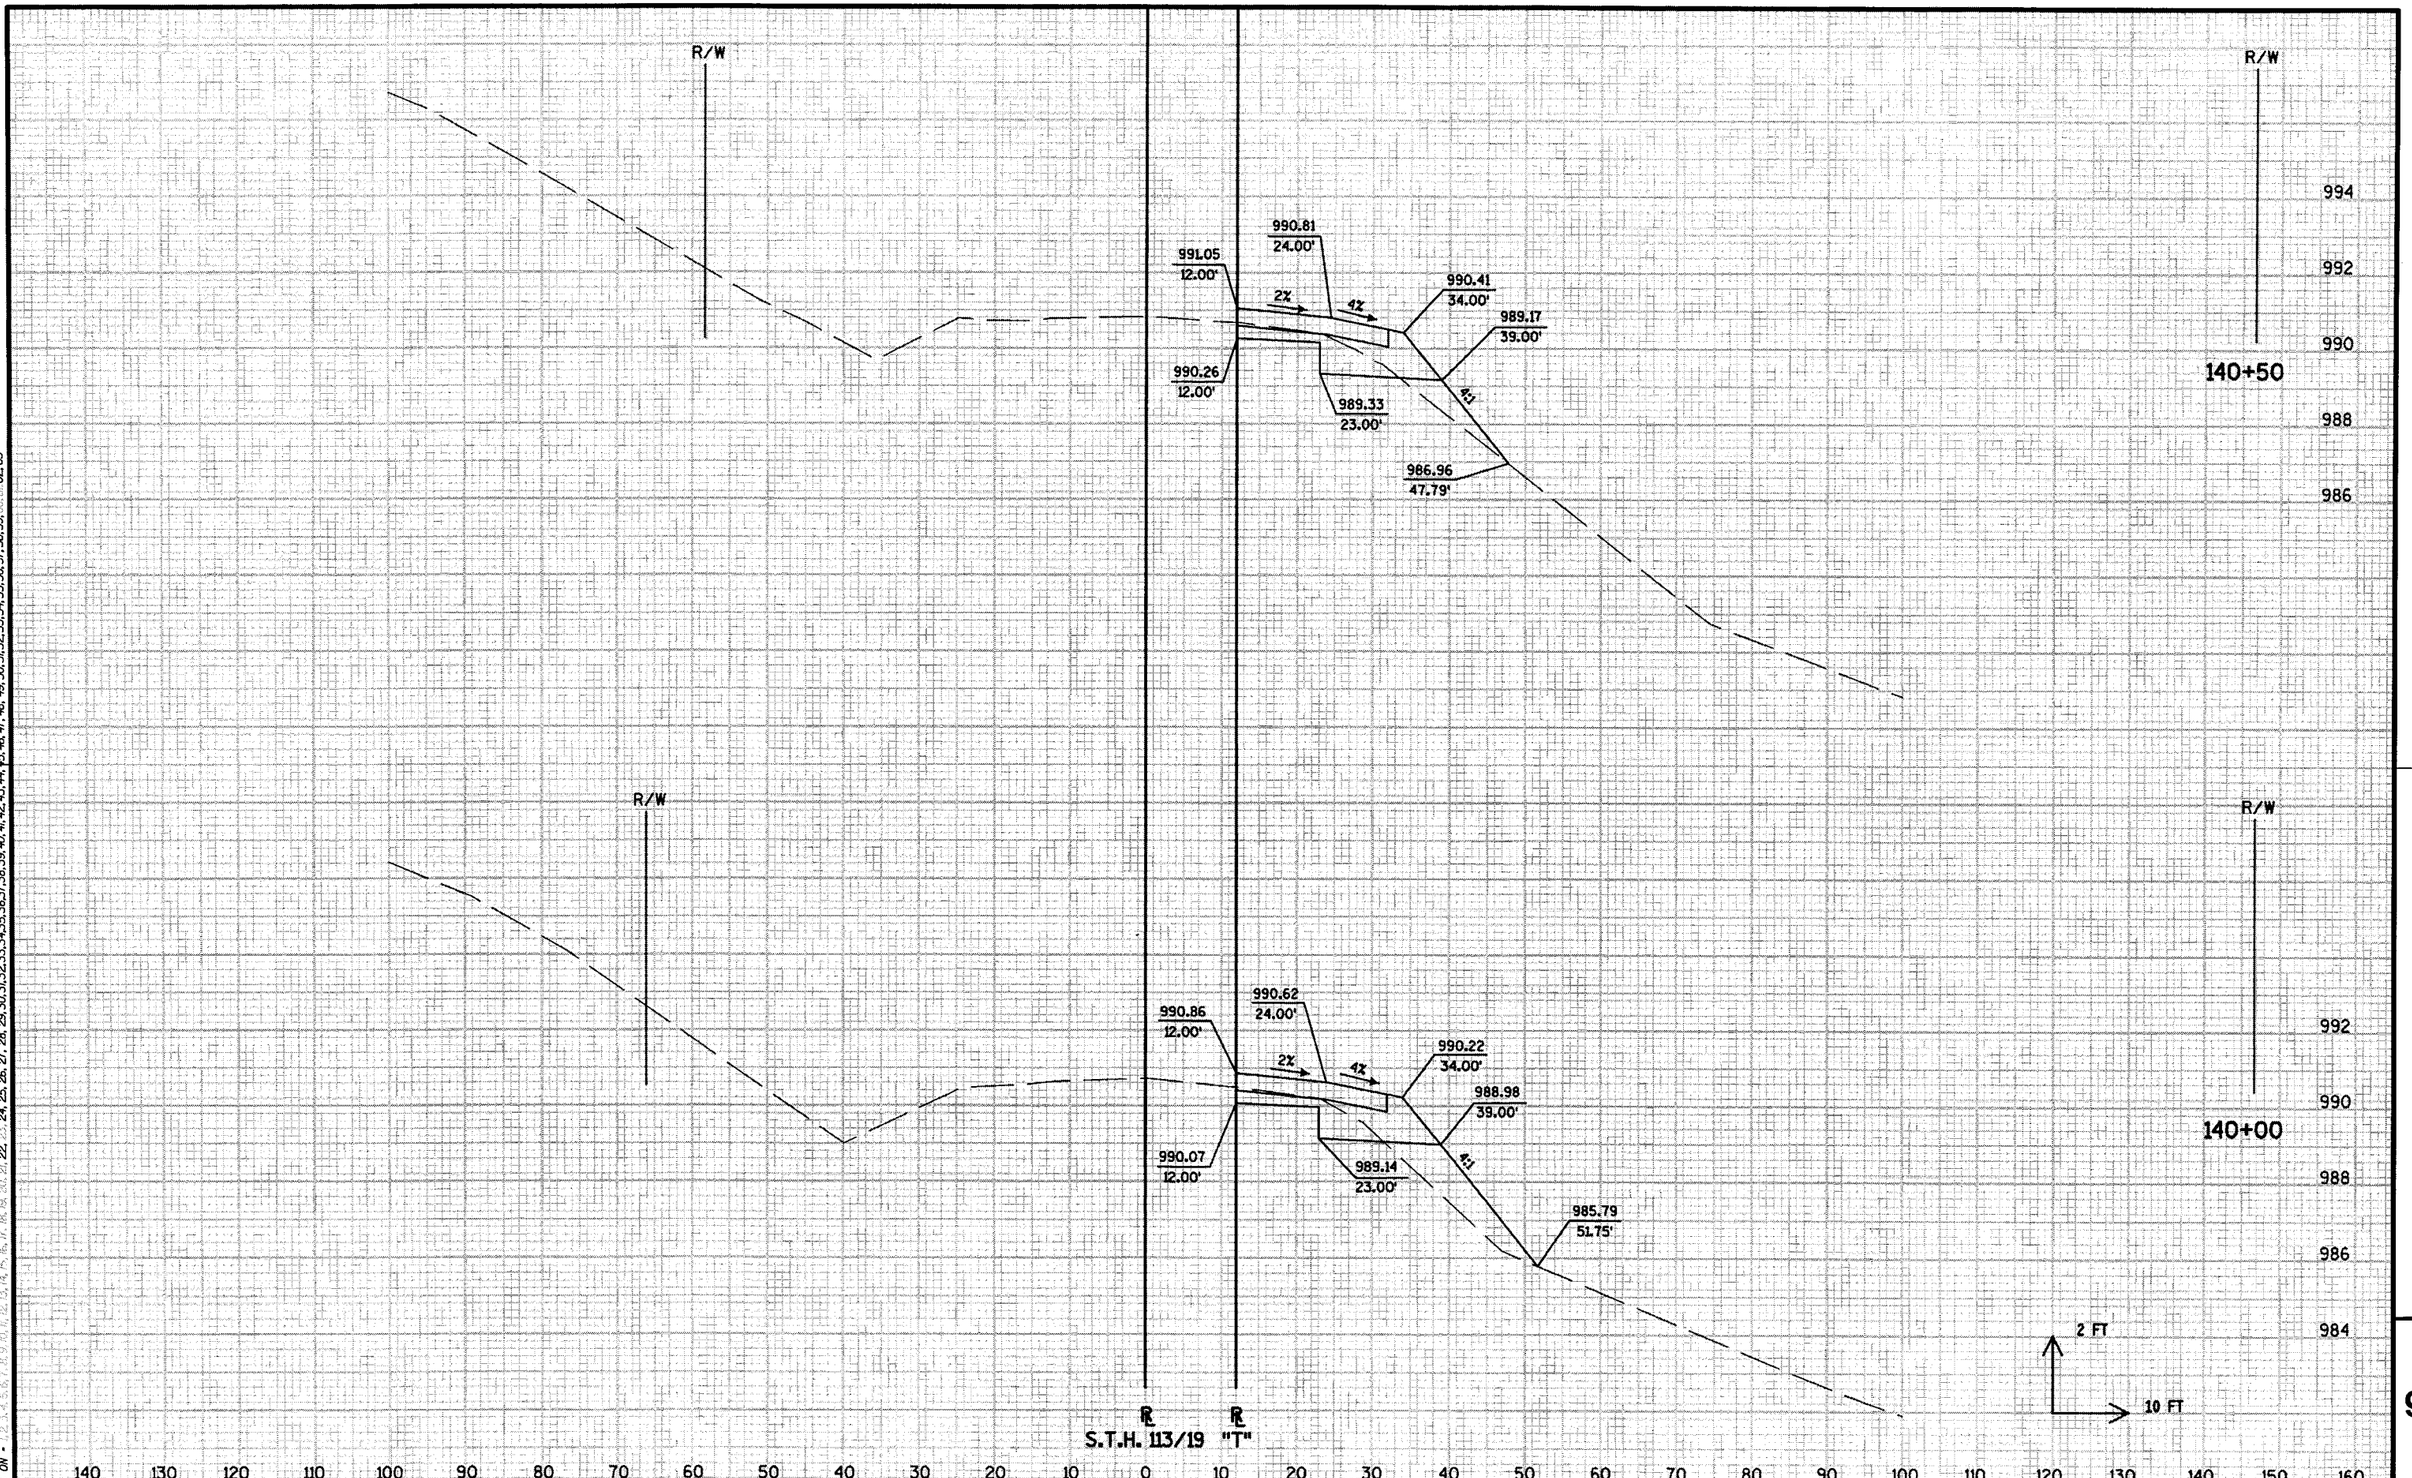

LEVELS ON - 1,2,3,4,5,6,7,8,9,10,11,12,13,14,15,16,17,18,19,20,21,22,23,24,25,26,27,28,29,30,31,32,33,34,35,36,37,38,39,40,41,42,43,44,45,46,47,48,49,50,51,52,53,54,55,56,57,58,59,60,61,62,63

STATE PROJECT NUMBER: 5420-02-71	HWY: S.T.H. 113/19	COUNTY: DANE	CROSS SECTIONS: STA. 140+00 TO STA. 140+50	SHEET NO: 361	E

FILE NAME : ...\090223_xc.dgn PLOT DATE : 12 JUN 2003 PLOT BY : $$...plotuser...$$ PLOT NAME : ORG DATE : Originator : Dist PLOT SCALE : $$.....plotscale.....$$ WISDOT/CADDS SHEET 21

9

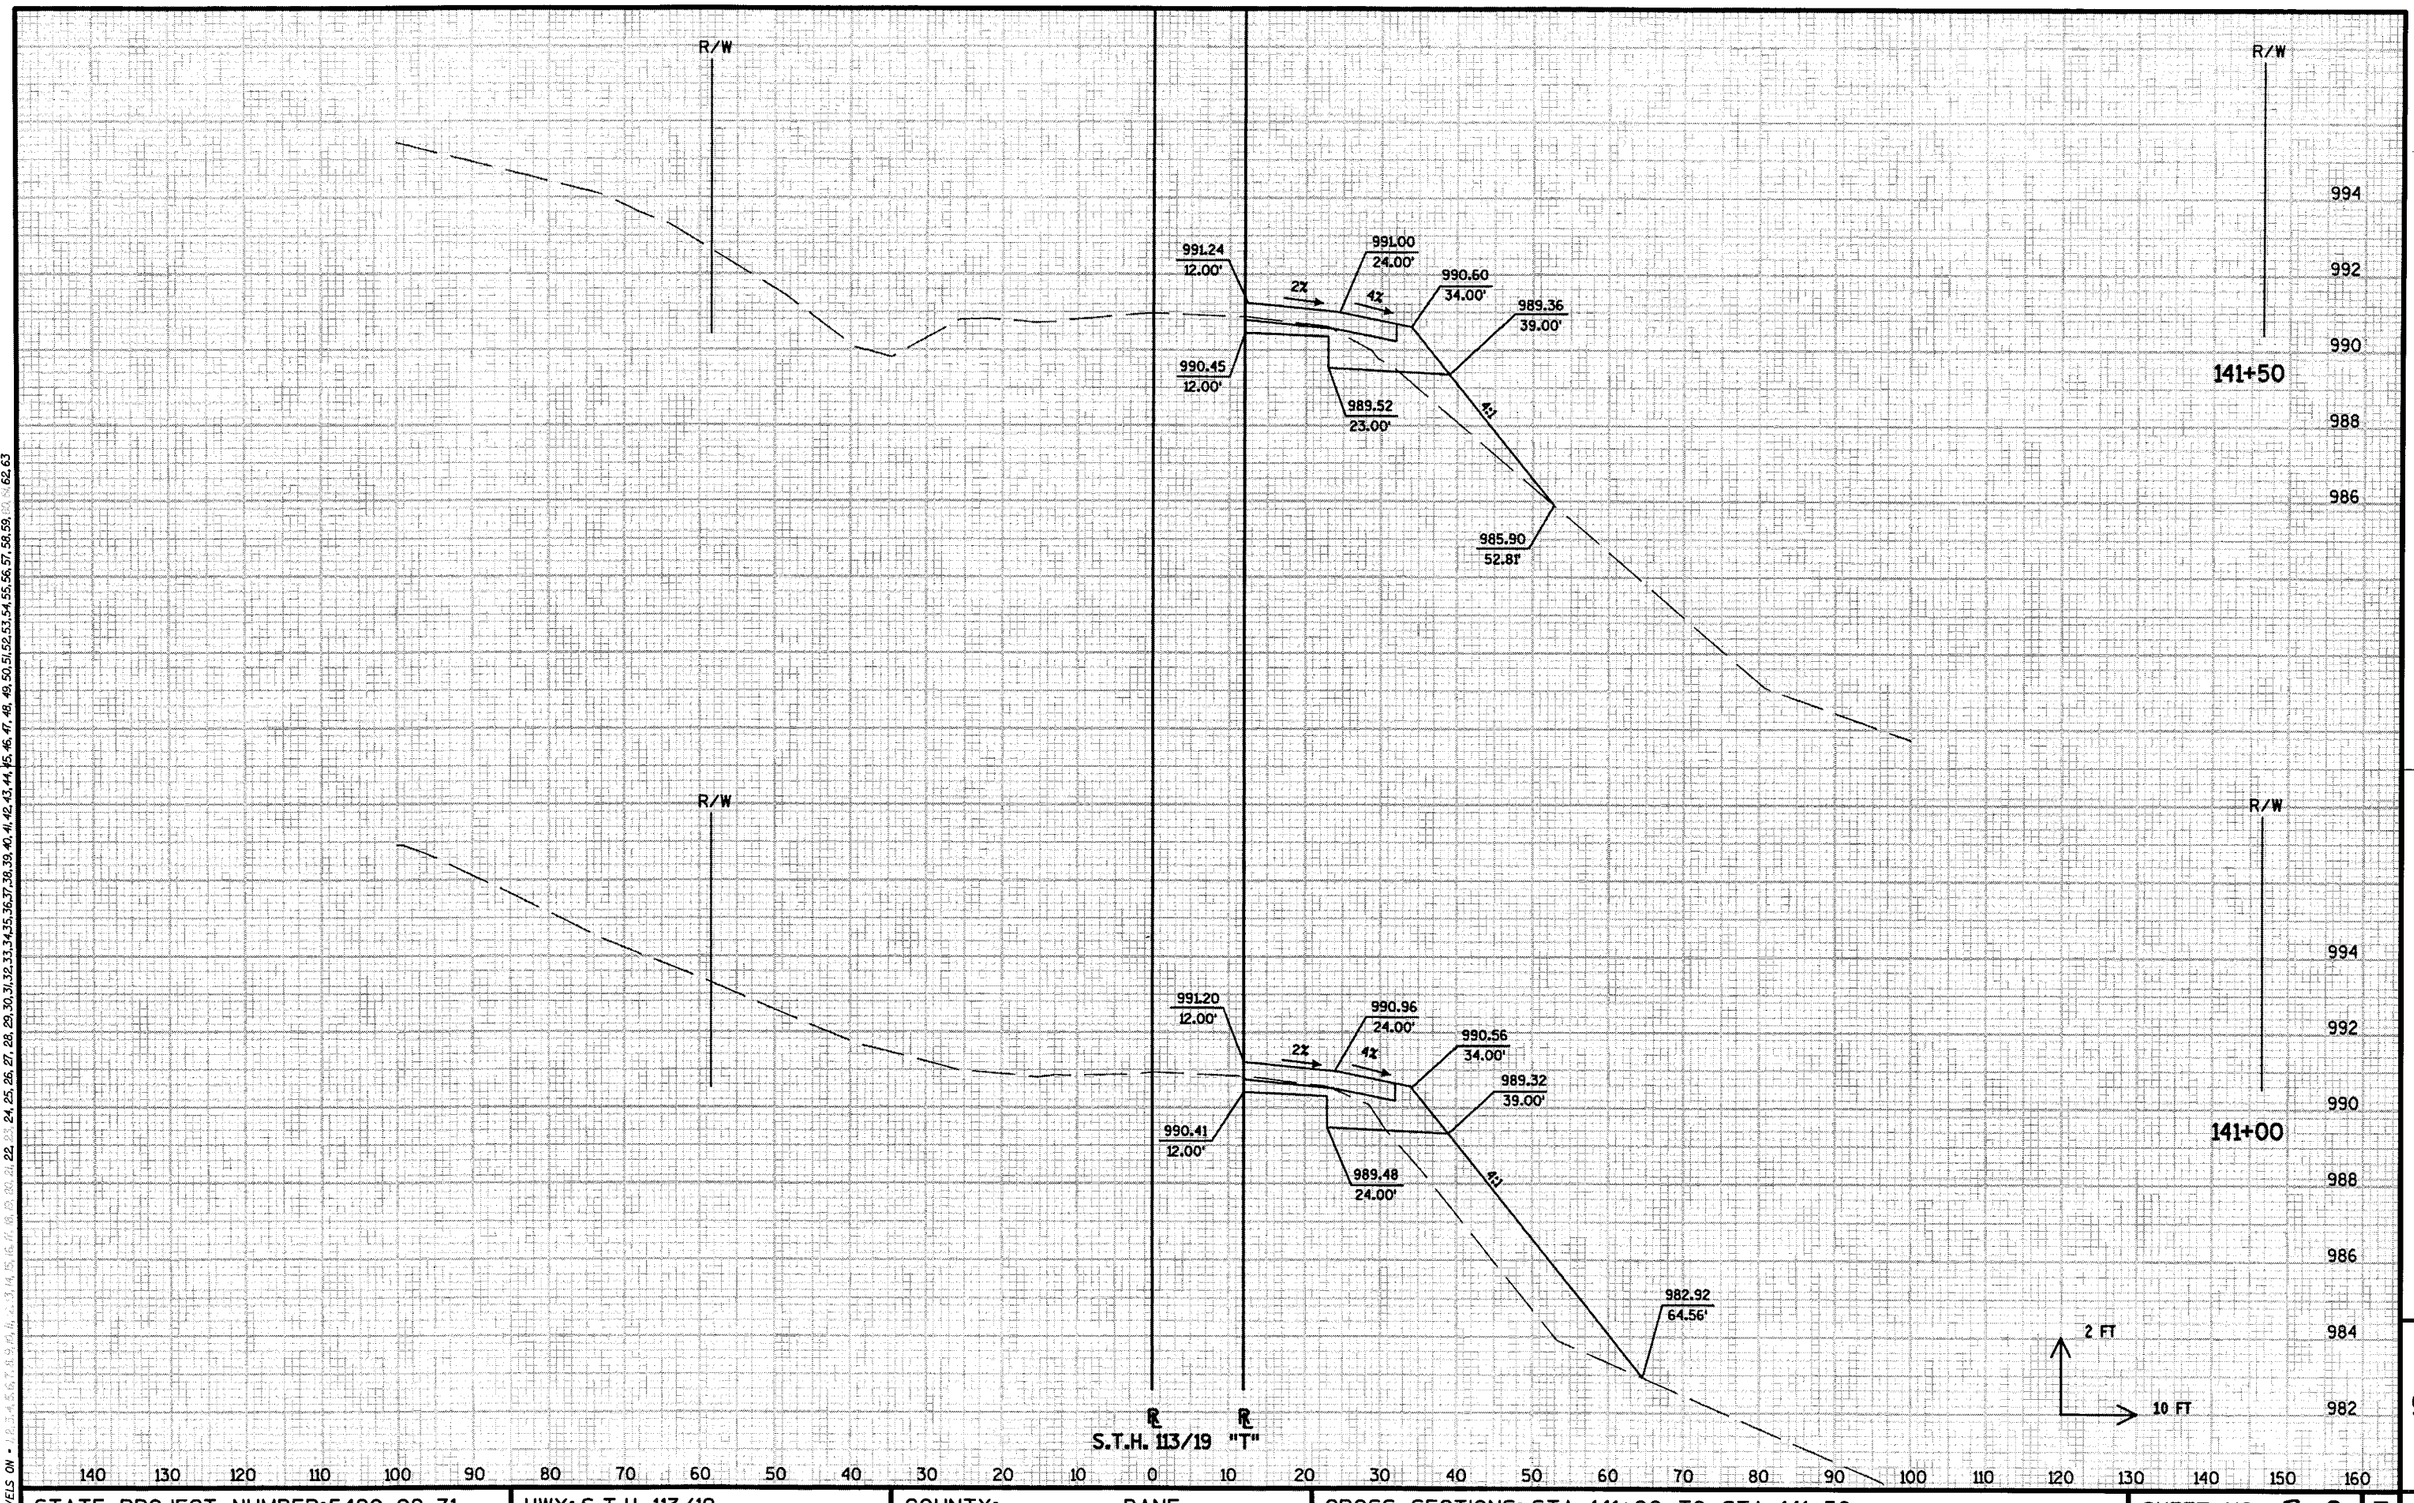

LEVELS ON • 1, 2, 3, 4, 5, 6, 7, 8, 9, 10, 11, 12, 13, 14, 15, 16, 17, 18, 19, 20, 21, 22, 23, 24, 25, 26, 27, 28, 29, 30, 31, 32, 33, 34, 35, 36, 37, 38, 39, 40, 41, 42, 43, 44, 45, 46, 47, 48, 49, 50, 51, 52, 53, 54, 55, 56, 57, 58, 59, 60, 61, 62, 63

STATE PROJECT NUMBER:5420-02-71	HWY: S.T.H. 113/19	COUNTY: DANE	CROSS SECTIONS: STA. 141+00 TO STA. 141+50	SHEET NO: 362	E

9

FILE NAME : ...\090224_xc.dgn | PLOT DATE : 12 JUN 2003 | PLOT BY : $$...plotuser...$$ | PLOT NAME : | ORG DATE : | Originator : Dist | PLOT SCALE : $$.....plotscale.....$$

WISDOT/CADDS SHEET 21

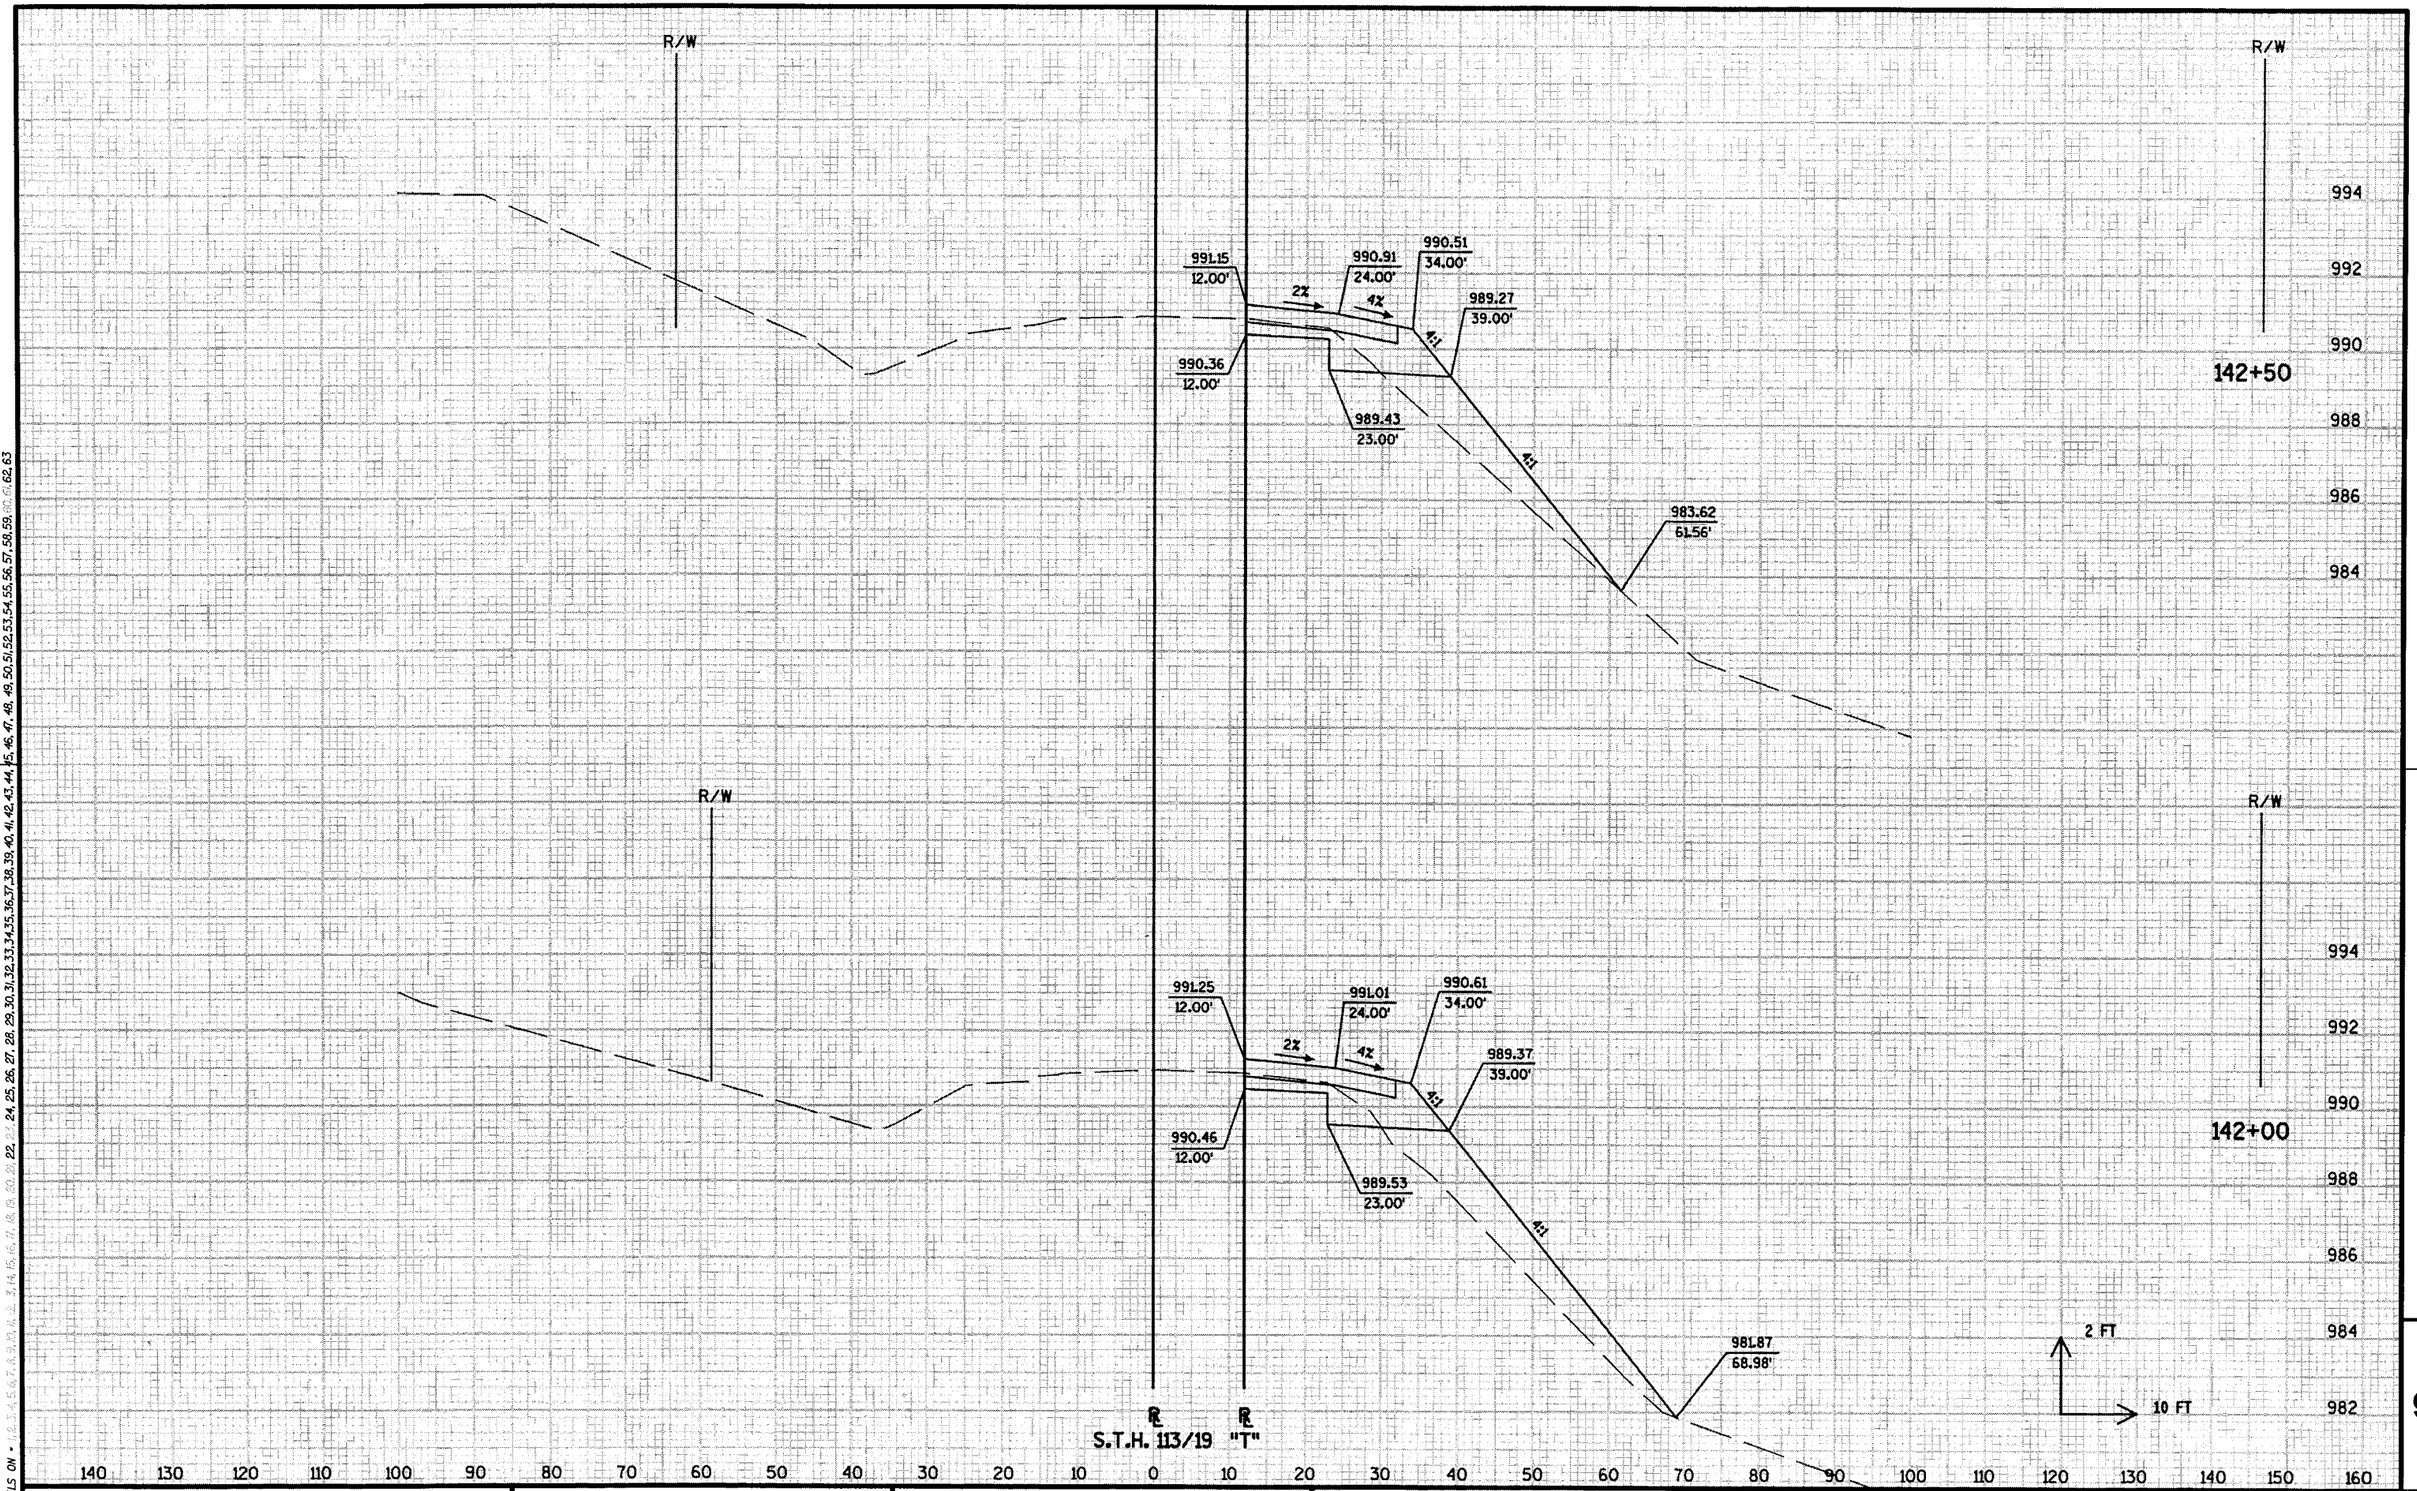

LEVELS ON • 1,2,3,4,5,6,7,8,9,10,11,12,13,14,15,16,17,18,19,20,21,22,23,24,25,26,27,28,29,30,31,32,33,34,35,36,37,38,39,40,41,42,43,44,45,46,47,48,49,50,51,52,53,54,55,56,57,58,59,60,61,62,63

STATE PROJECT NUMBER: 5420-02-71	HWY: S.T.H. 113/19	COUNTY: DANE	CROSS SECTIONS: STA. 142+00 TO STA. 142+50	SHEET NO: 363 E

FILE NAME : ...\090225_xc.dgn PLOT DATE : 12 JUN 2003 PLOT BY : $$...plotuser...$$ PLOT NAME : ORG DATE : Originator : Dist PLOT SCALE : $$.....plotscale.....$$ WISDOT/CADDS SHEET 21

9

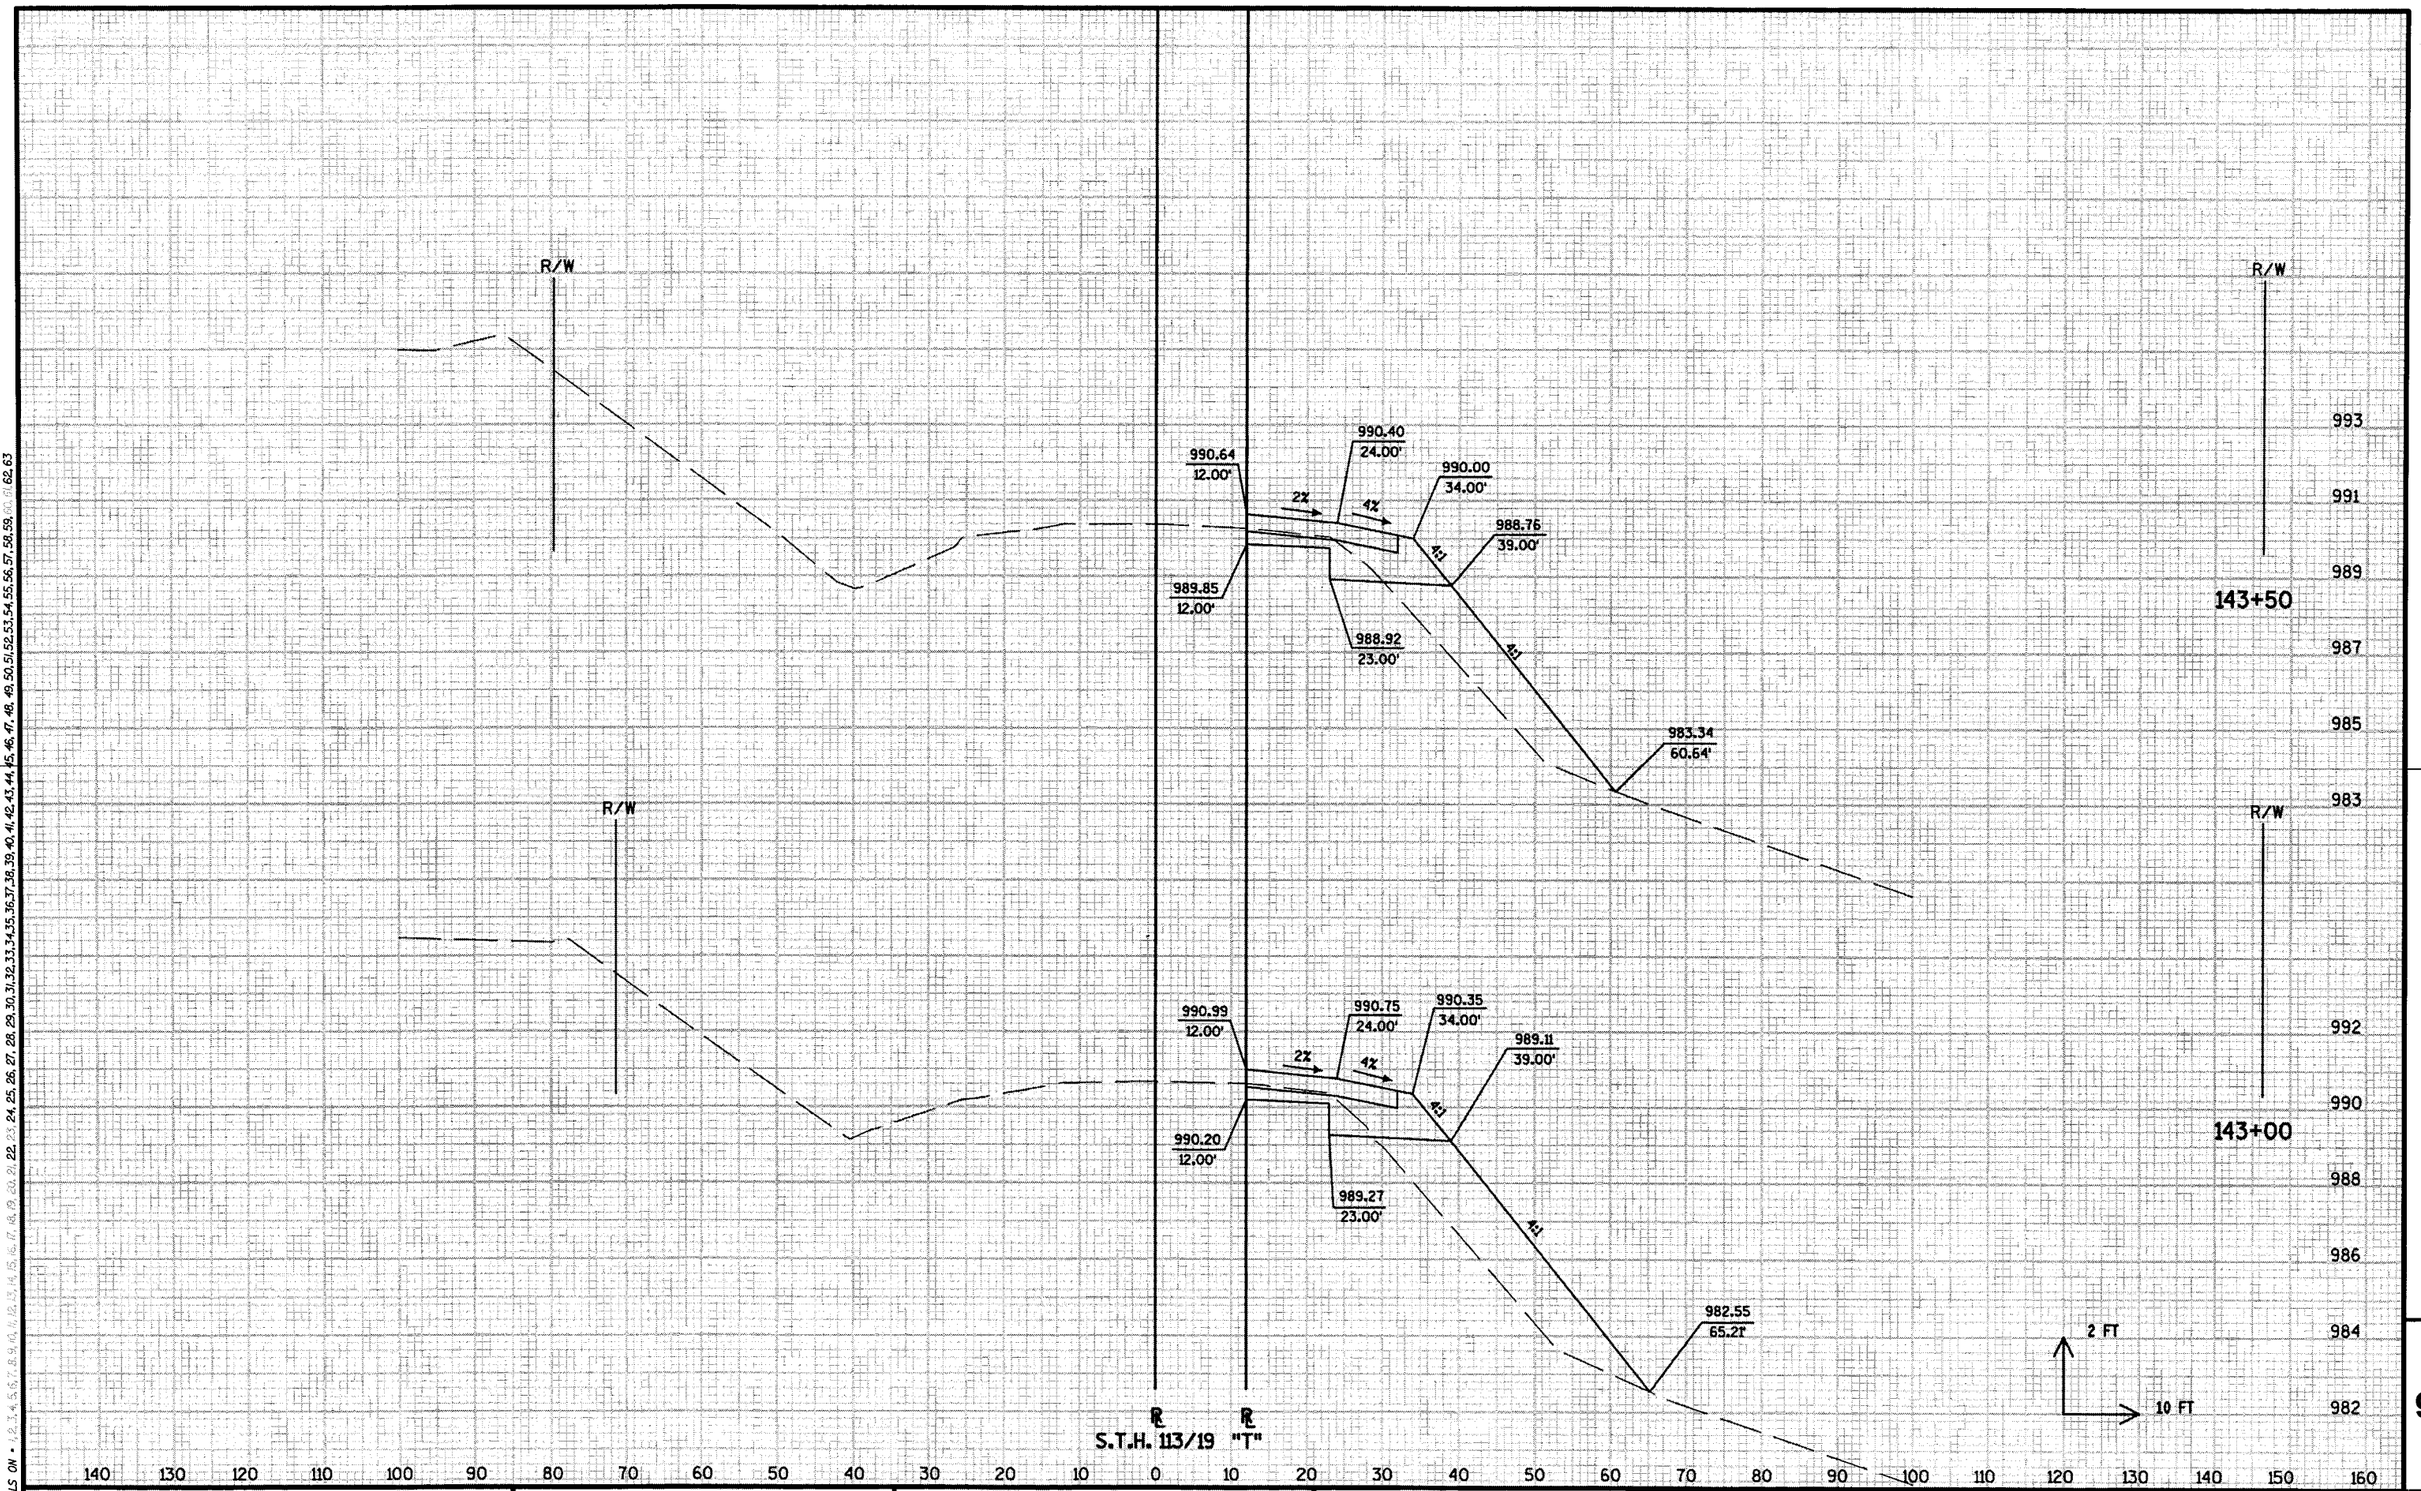

STATE PROJECT NUMBER:5420-02-71	HWY: S.T.H. 113/19	COUNTY: DANE	CROSS SECTIONS: STA. 143+00 TO STA. 143+50	SHEET NO: 364 E

9

LEVELS ON • 1,2,3,4,5,6,7,8,9,10,11,12,13,14,15,16,17,18,19,20,21,22,23,24,25,26,27,28,29,30,31,32,33,34,35,36,37,38,39,40,41,42,43,44,45,46,47,48,49,50,51,52,53,54,55,56,57,58,59,60,61,62,63

FILE NAME : ...\090226_xc.dgn PLOT DATE : 12 JUN 2003 PLOT BY : $$...plotuser...$$ PLOT NAME : ORG DATE : Originator : Dist PLOT SCALE : $$.....plotscale.....$$ WISDOT/CADDS SHEET 21

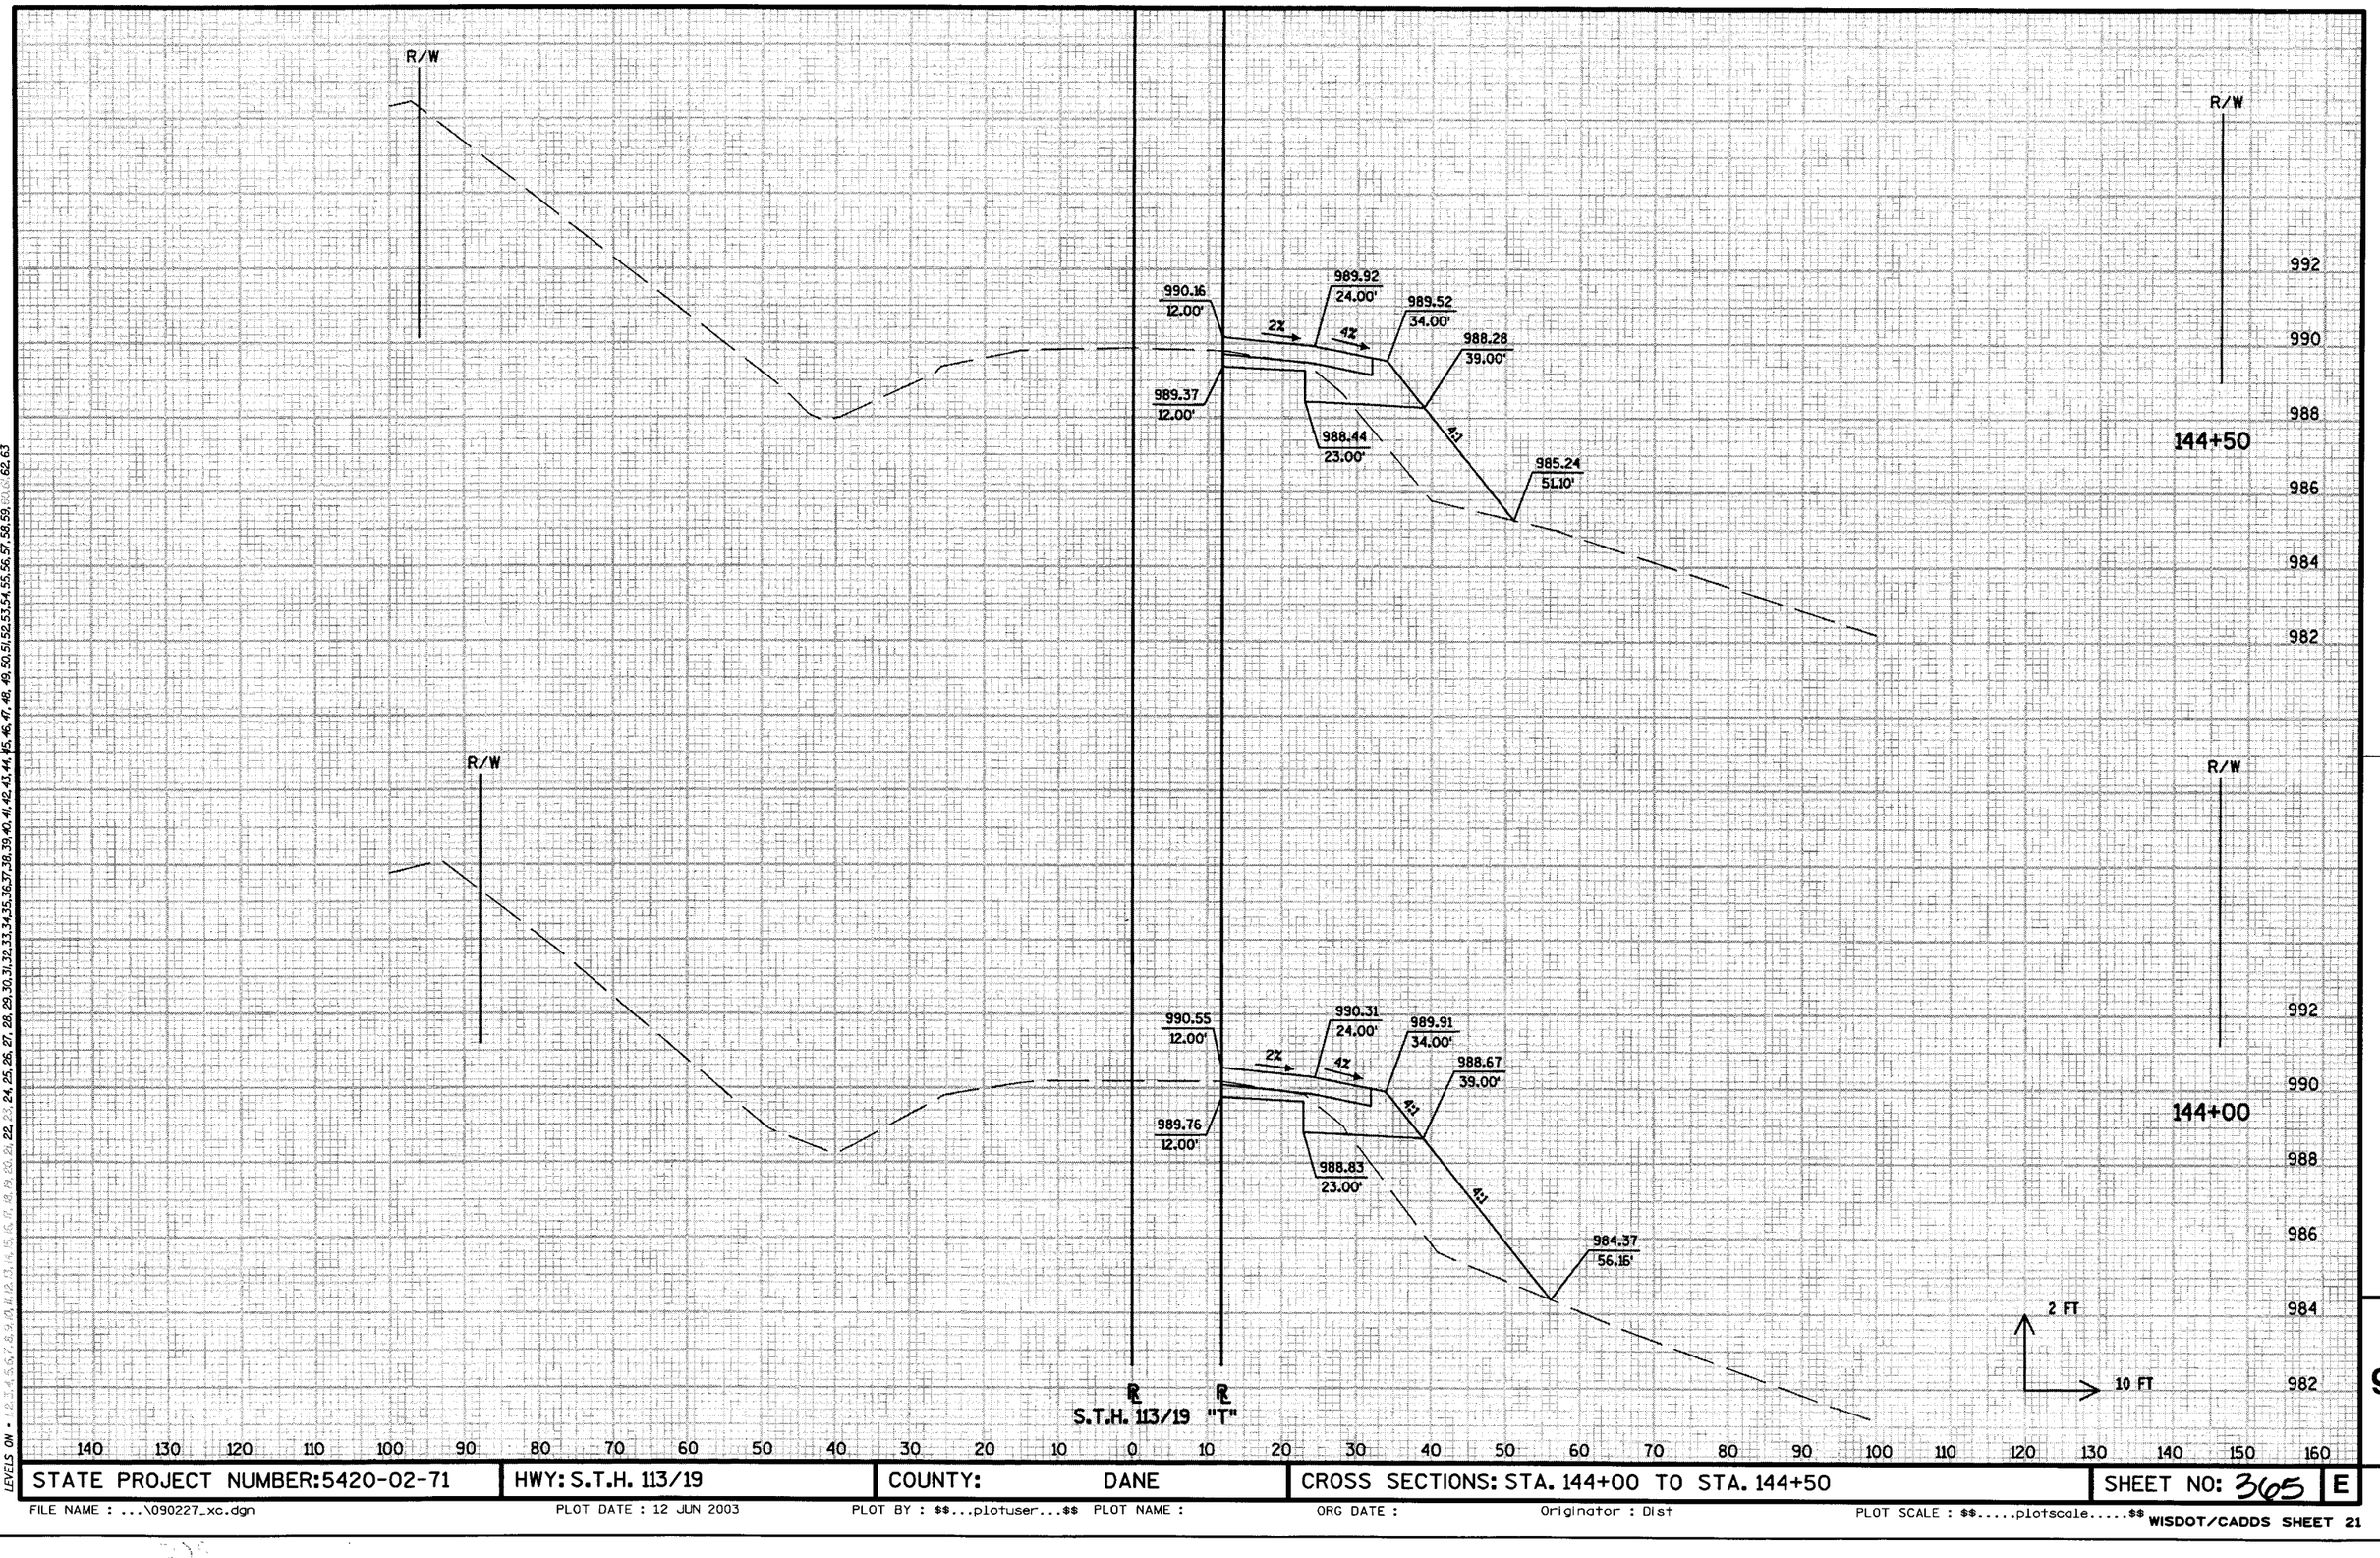

LEVELS ON • 1,2,3,4,5,6,7,8,9,10,11,12,13,14,15,16,17,18,19,20,21,22,23,24,25,26,27,28,29,30,31,32,33,34,35,36,37,38,39,40,41,42,43,44,45,46,47,48,49,50,51,52,53,54,55,56,57,58,59,60,61,62,63

STATE PROJECT NUMBER:5420-02-71	HWY: S.T.H. 113/19	COUNTY: DANE	CROSS SECTIONS: STA. 144+00 TO STA. 144+50	SHEET NO: 365	E

FILE NAME : ...\090227_xc.dgn PLOT DATE : 12 JUN 2003 PLOT BY : $$...plotuser...$$ PLOT NAME : ORG DATE : Originator : Dist PLOT SCALE : $$.....plotscale.....$$ WISDOT/CADDS SHEET 21

9

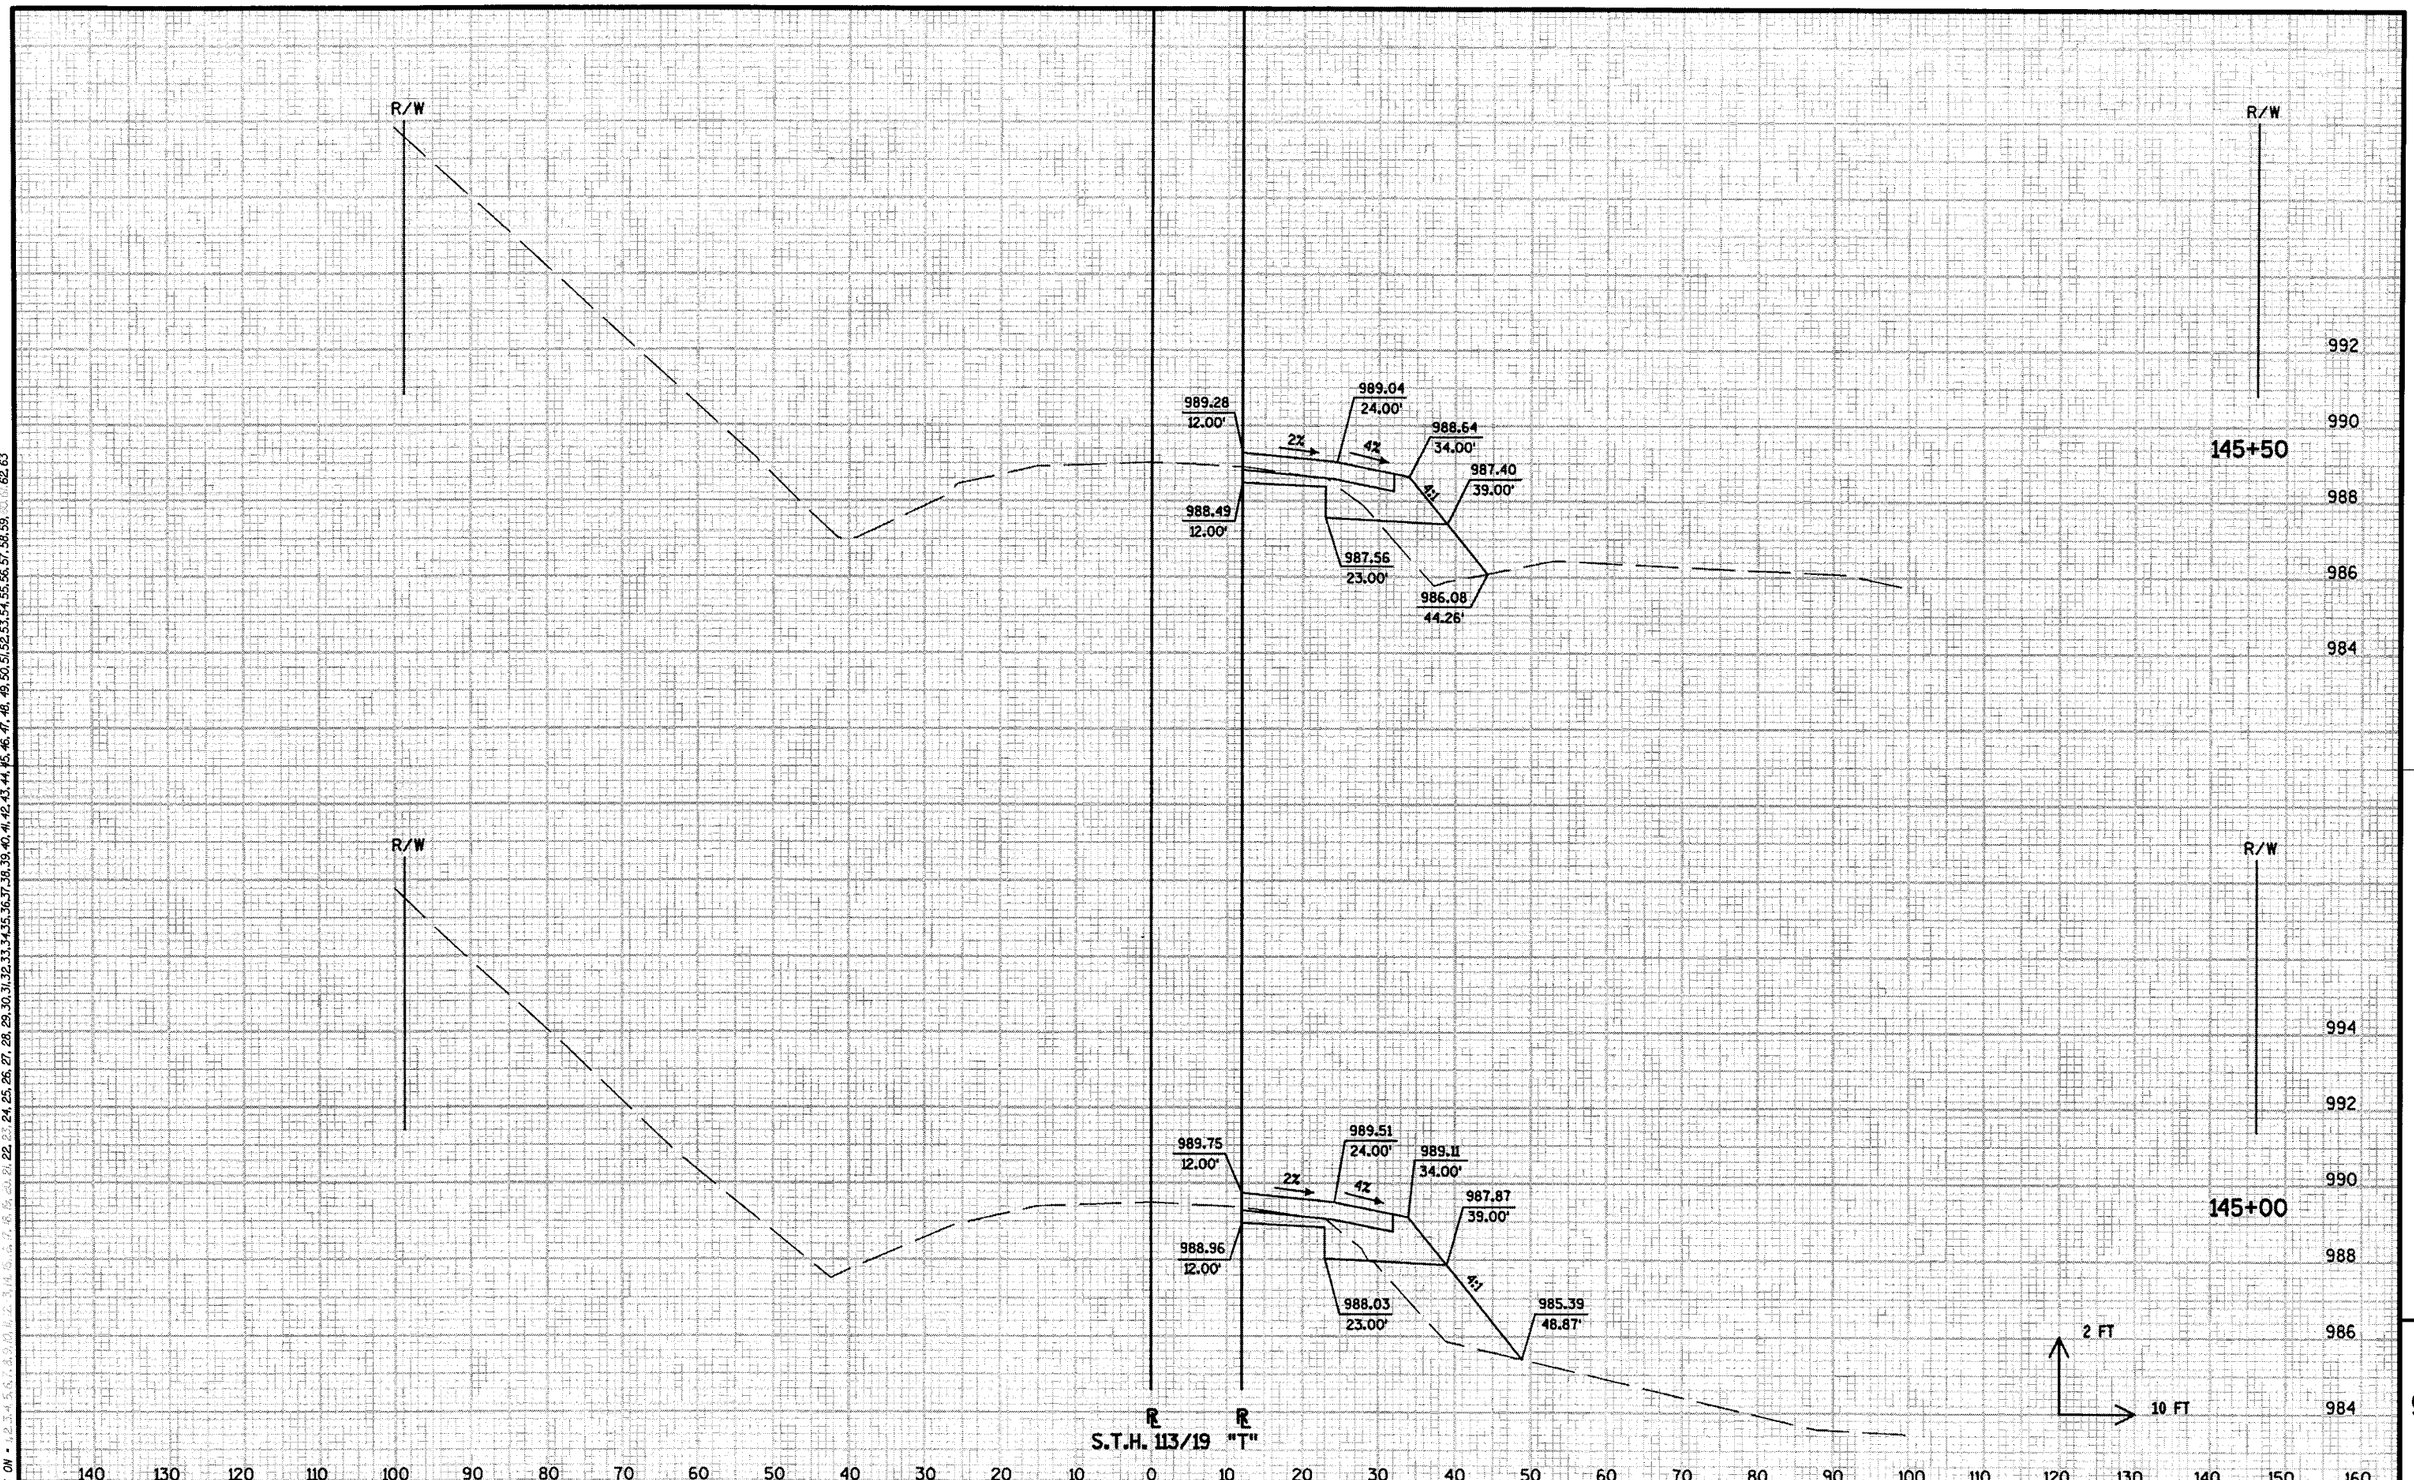

LEVELS ON • 1, 2, 3, 4, 5, 6, 7, 8, 9, 10, 11, 12, 13, 14, 15, 16, 17, 18, 19, 20, 21, 22, 23, 24, 25, 26, 27, 28, 29, 30, 31, 32, 33, 34, 35, 36, 37, 38, 39, 40, 41, 42, 43, 44, 45, 46, 47, 48, 49, 50, 51, 52, 53, 54, 55, 56, 57, 58, 59, 60, 61, 62, 63

STATE PROJECT NUMBER: 5420-02-71	HWY: S.T.H. 113/19	COUNTY: DANE	CROSS SECTIONS: STA. 145+00 TO STA. 145+50	SHEET NO: 366 E

FILE NAME : ...\090228_xc.dgn PLOT DATE : 12 JUN 2003 PLOT BY : $$...plotuser...$$ PLOT NAME : ORG DATE : Originator : Dist PLOT SCALE : $$.....plotscale.....$$ WISDOT/CADDS SHEET 21

9

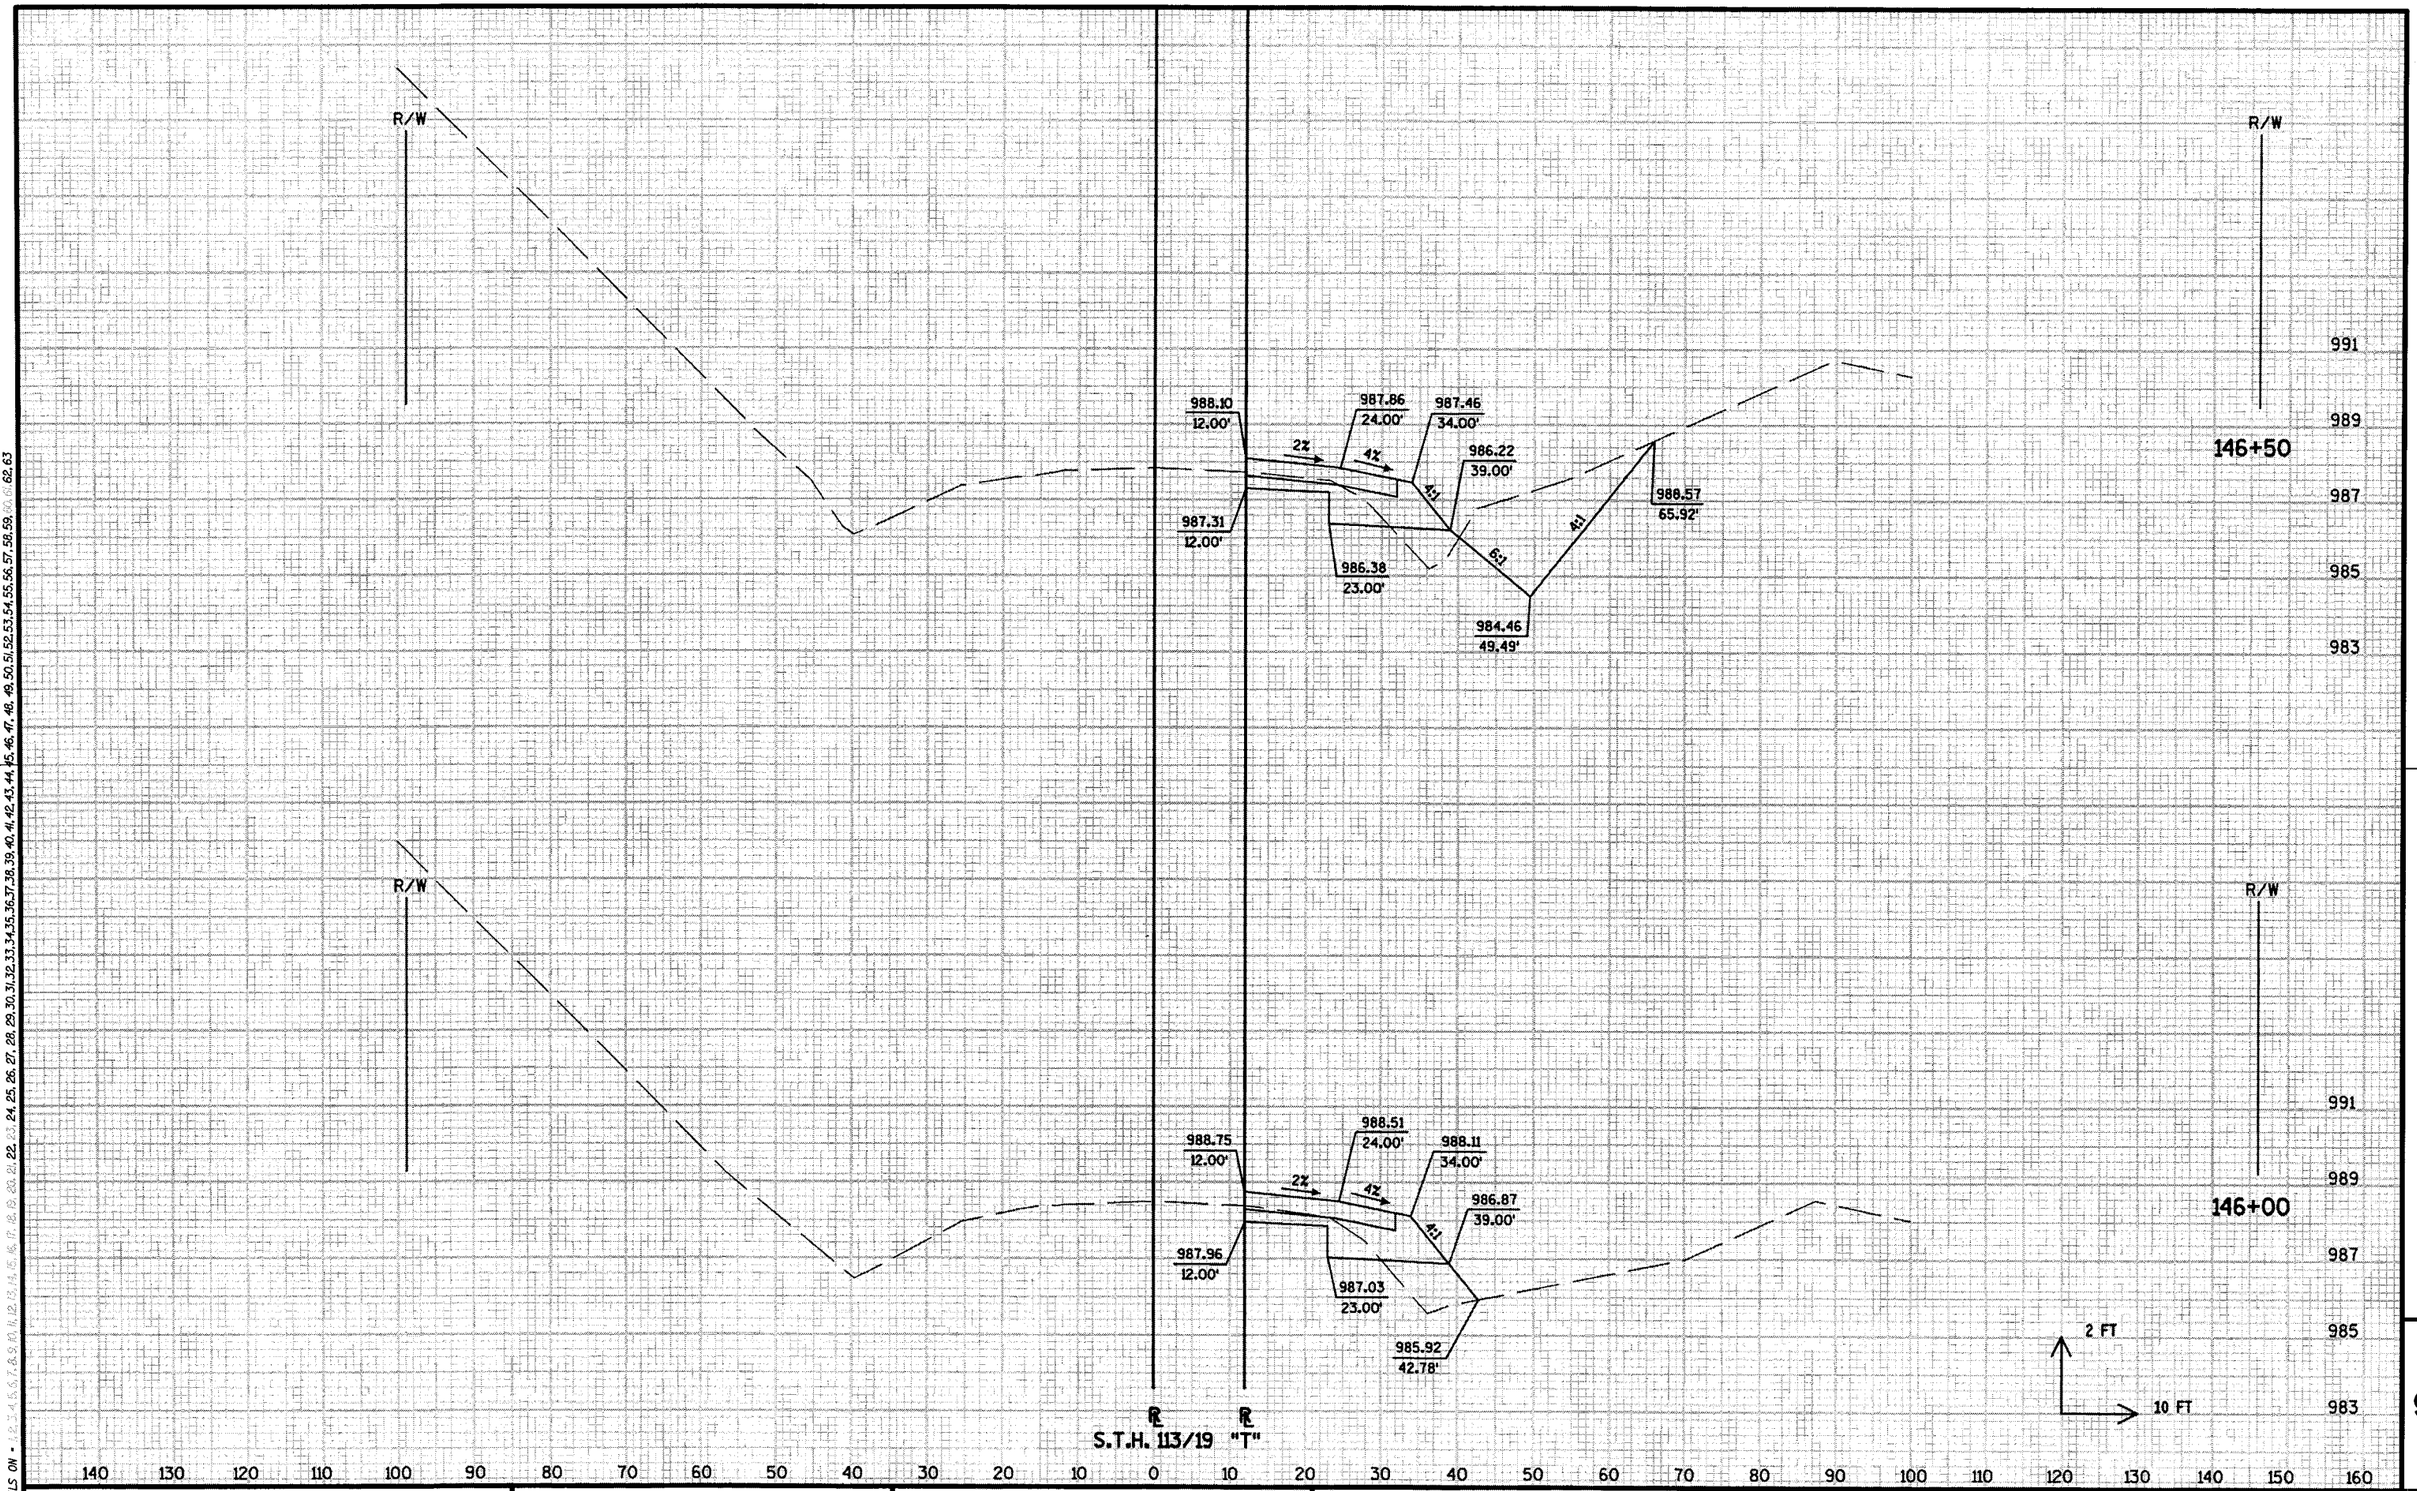

LEVELS ON - 1,2,3,4,5,6,7,8,9,10,11,12,13,14,15,16,17,18,19,20,21,22,23,24,25,26,27,28,29,30,31,32,33,34,35,36,37,38,39,40,41,42,43,44,45,46,47,48,49,50,51,52,53,54,55,56,57,58,59,60,61,62,63

STATE PROJECT NUMBER:5420-02-71	HWY: S.T.H. 113/19	COUNTY: DANE	CROSS SECTIONS: STA. 146+00 TO STA. 146+50	SHEET NO: 367	E

FILE NAME : ...\090229_xc.dgn PLOT DATE : 12 JUN 2003 PLOT BY : $$...plotuser...$$ PLOT NAME : ORG DATE : Originator : Dist PLOT SCALE : $$.....plotscale.....$$

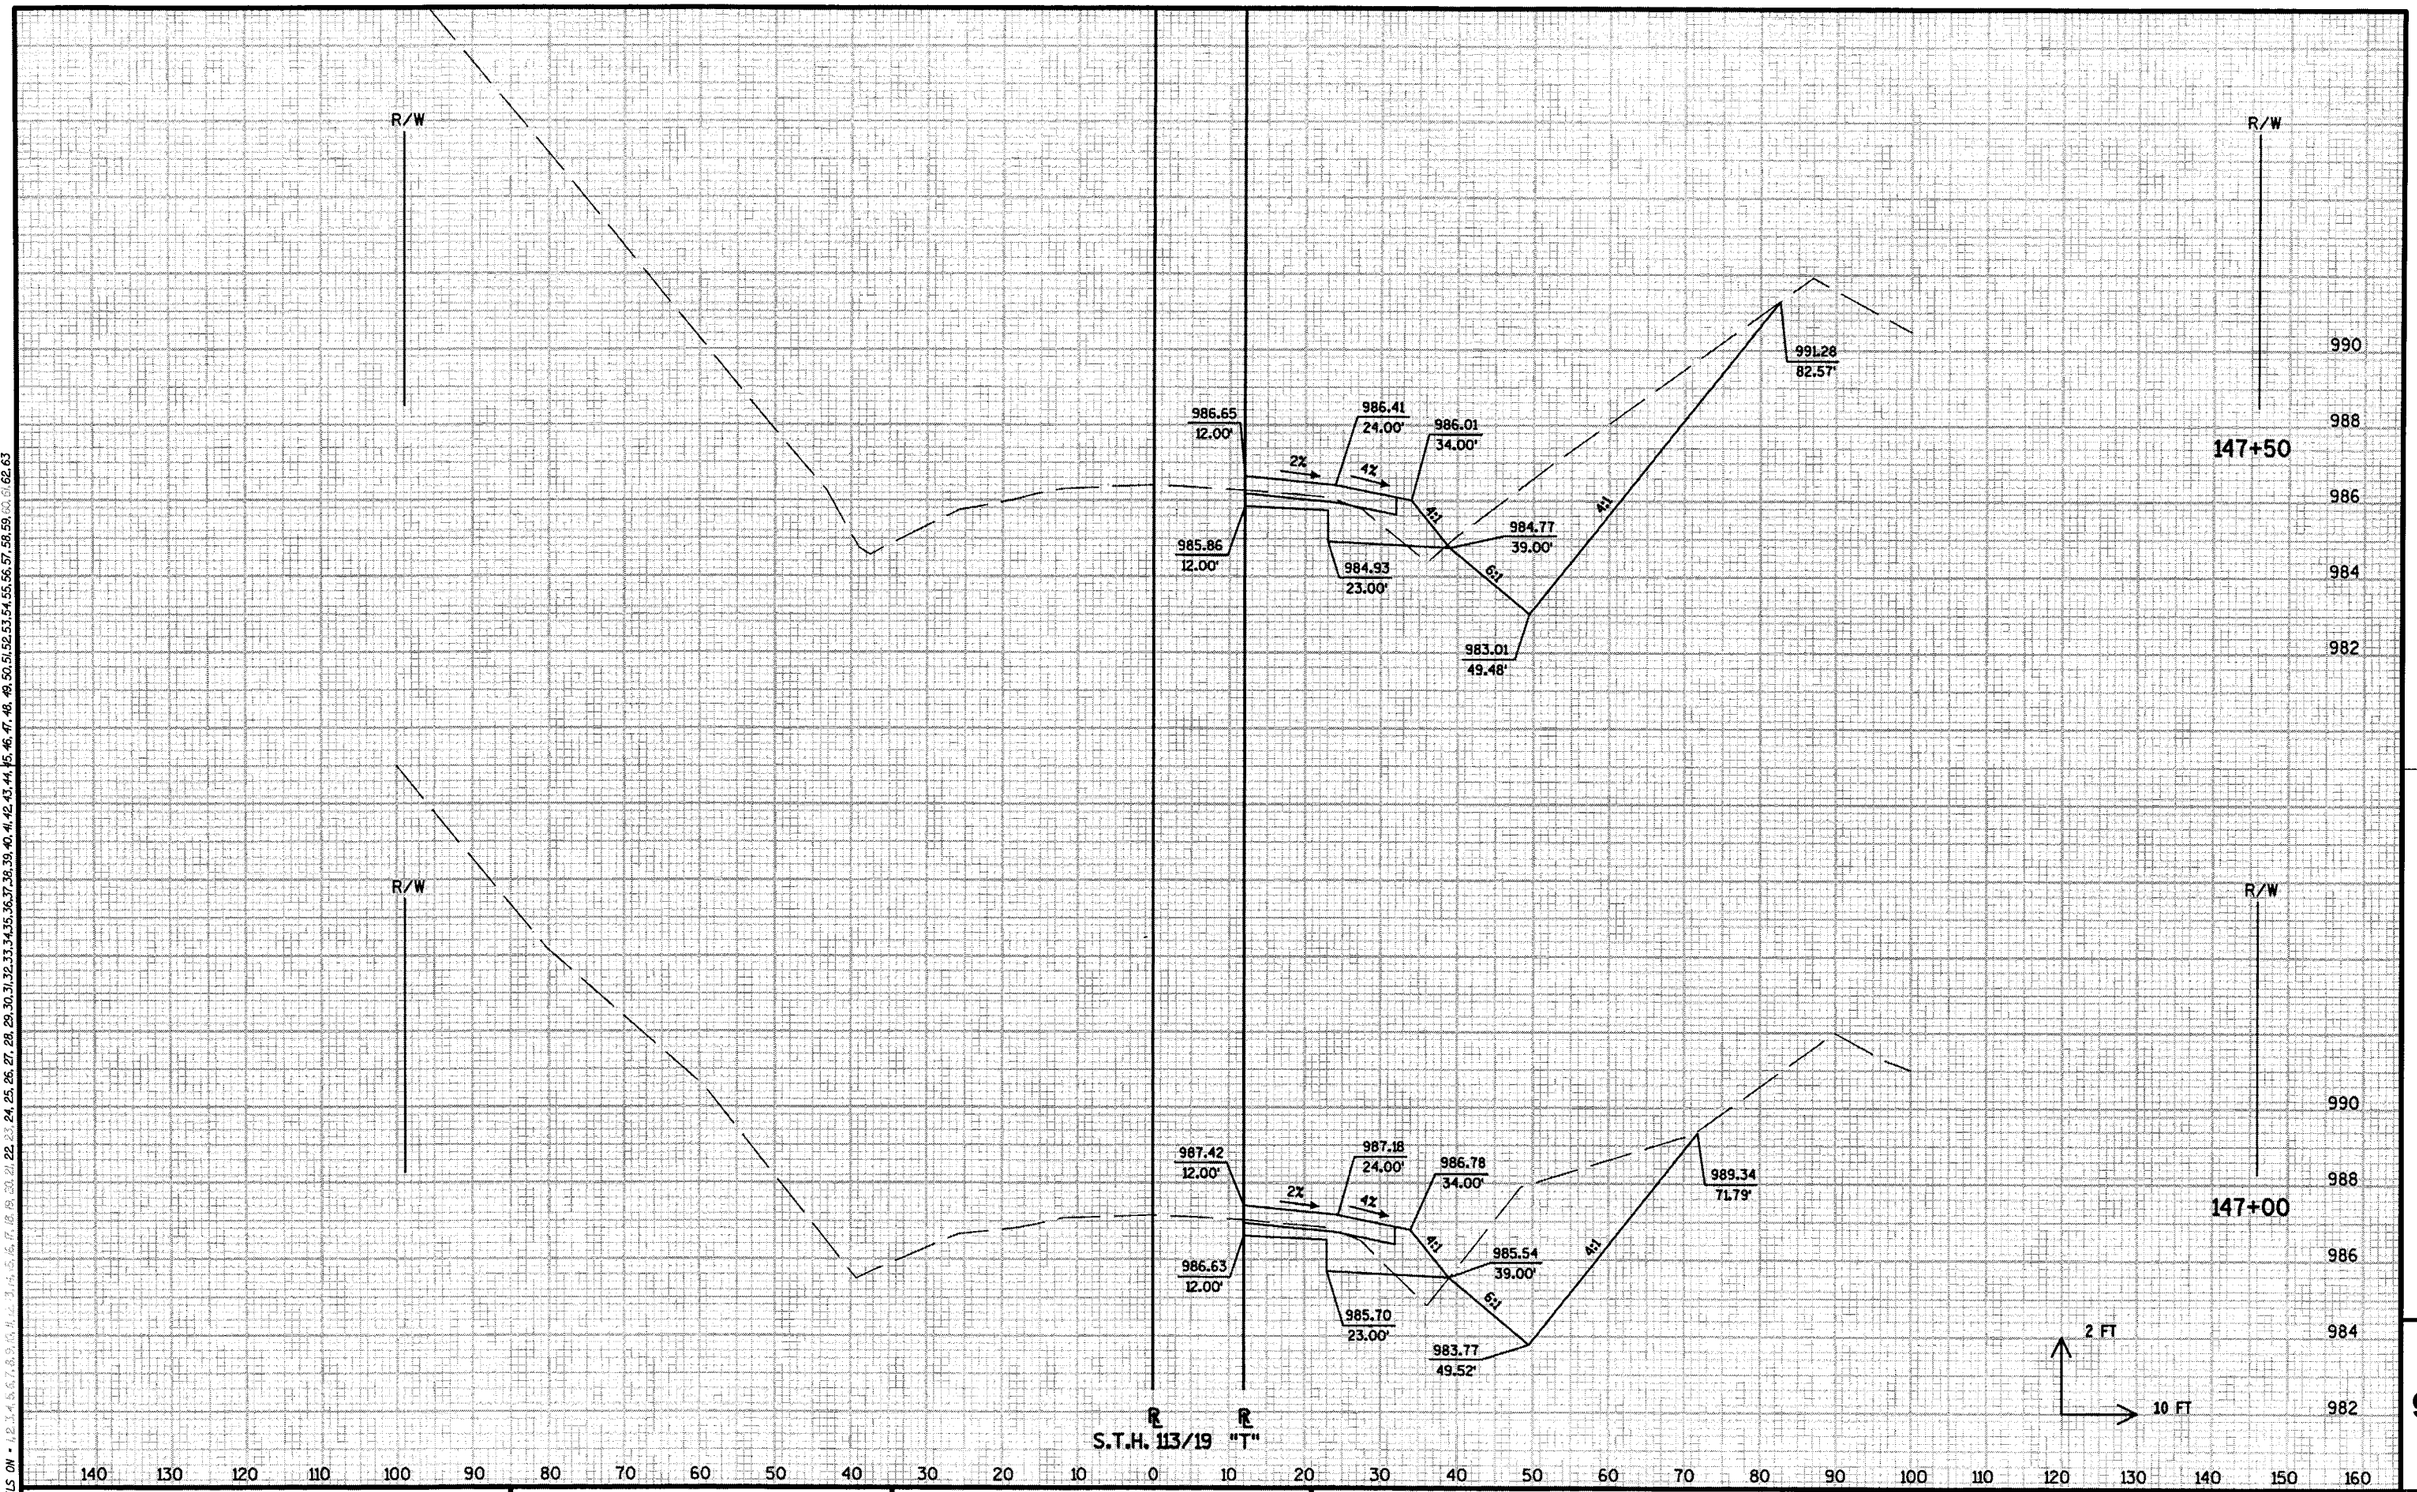

STATE PROJECT NUMBER:5420-02-71	HWY: S.T.H. 113/19	COUNTY: DANE	CROSS SECTIONS: STA. 147+00 TO STA. 147+50	SHEET NO: 368 E

FILE NAME : ...\090230_xc.dgn PLOT DATE : 12 JUN 2003 PLOT BY : $$...plotuser...$$ PLOT NAME : ORG DATE : Originator : Dist PLOT SCALE : $$.....plotscale.....$$ WISDOT/CADDS SHEET 21

9

LEVELS ON • 1,2,3,4,5,6,7,8,9,10,11,12,13,14,15,16,17,18,19,20,21,22,23,24,25,26,27,28,29,30,31,32,33,34,35,36,37,38,39,40,41,42,43,44,45,46,47,48,49,50,51,52,53,54,55,56,57,58,59,60,61,62,63

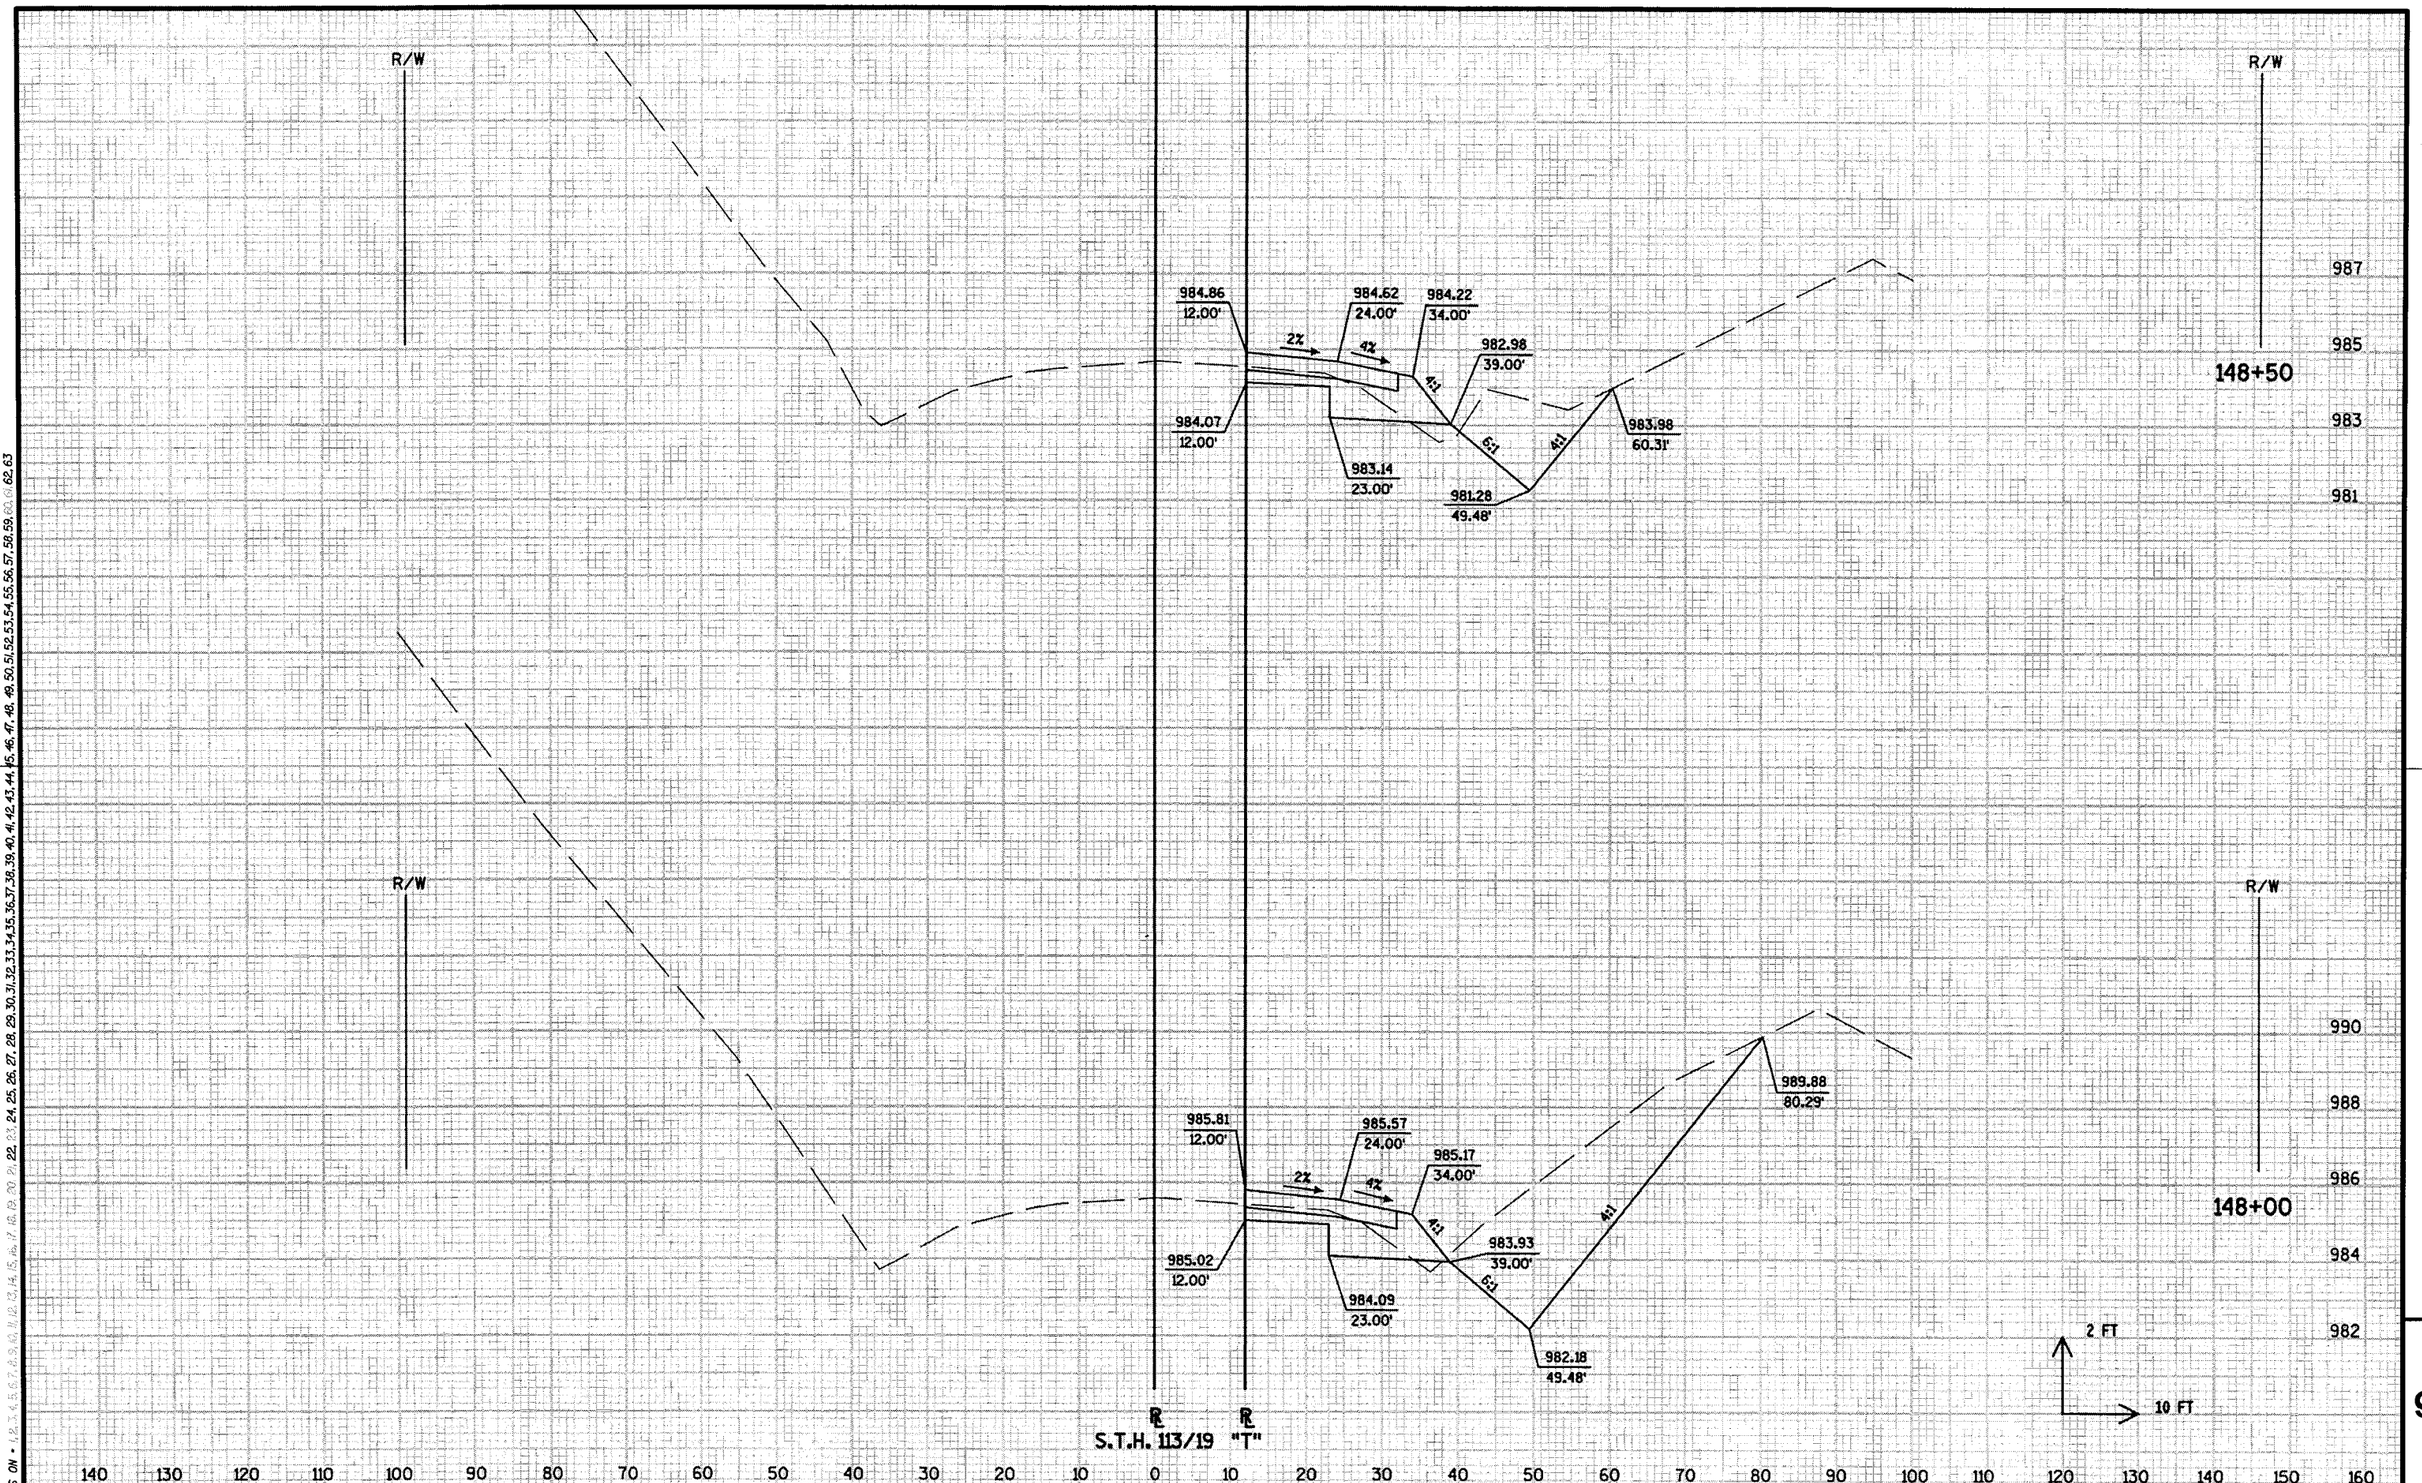

LEVELS ON • 1,2,3,4,5,6,7,8,9,10,11,12,13,14,15,16,17,18,19,20,21,22,23,24,25,26,27,28,29,30,31,32,33,34,35,36,37,38,39,40,41,42,43,44,45,46,47,48,49,50,51,52,53,54,55,56,57,58,59,60,61,62,63

STATE PROJECT NUMBER: 5420-02-71	HWY: S.T.H. 113/19	COUNTY: DANE	CROSS SECTIONS: STA. 148+00 TO STA. 148+50	SHEET NO: 369	E

FILE NAME : ...\090231_xc.dgn PLOT DATE : 12 JUN 2003 PLOT BY : $$...plotuser...$$ PLOT NAME : ORG DATE : Originator : Dist PLOT SCALE : $$.....plotscale.....$$

WISDOT/CADDS SHEET 21

9

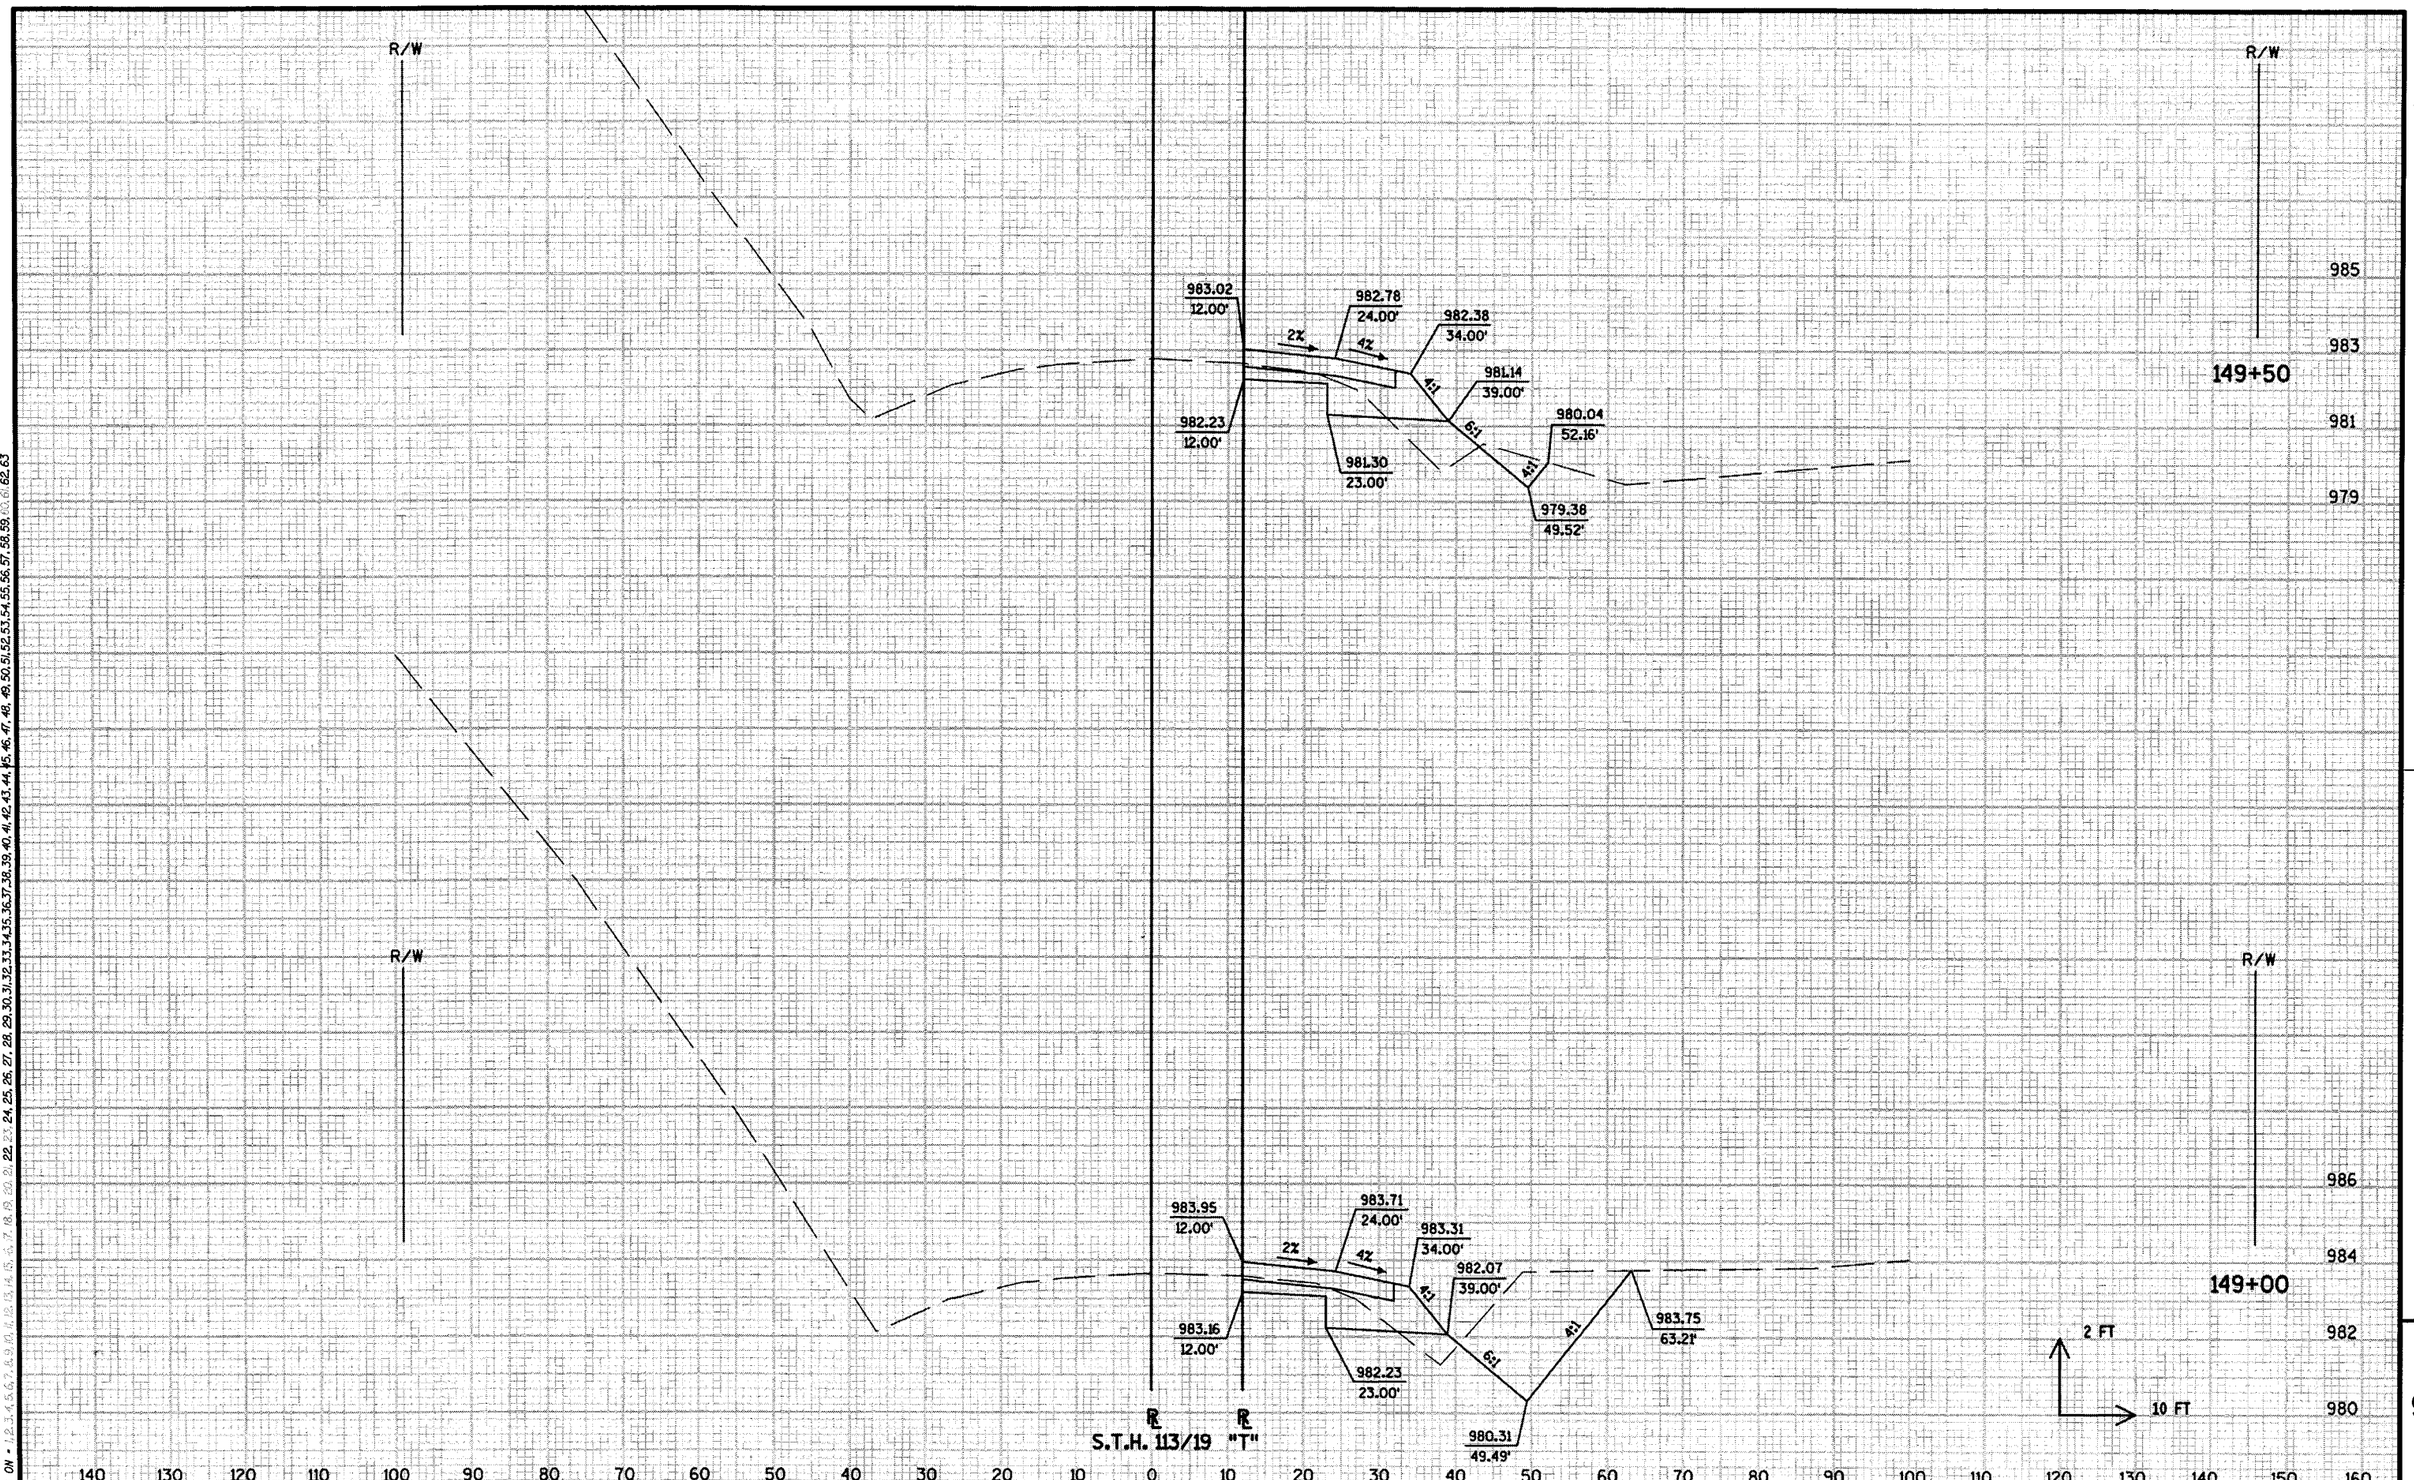

LEVELS ON • 1,2,3,4,5,6,7,8,9,10,11,12,13,14,15,16,17,18,19,20,21,22,23,24,25,26,27,28,29,30,31,32,33,34,35,36,37,38,39,40,41,42,43,44,45,46,47,48,49,50,51,52,53,54,55,56,57,58,59,60,61,62,63

STATE PROJECT NUMBER:5420-02-71	HWY: S.T.H. 113/19	COUNTY: DANE	CROSS SECTIONS: STA. 149+00 TO STA. 149+50	SHEET NO: 310 E

FILE NAME : ...\090232_xc.dgn PLOT DATE : 12 JUN 2003 PLOT BY : $$...plotuser...$$ PLOT NAME : ORG DATE : Originator : Dist PLOT SCALE : $$.....plotscale.....$$ WISDOT/CADDS SHEET 21

9

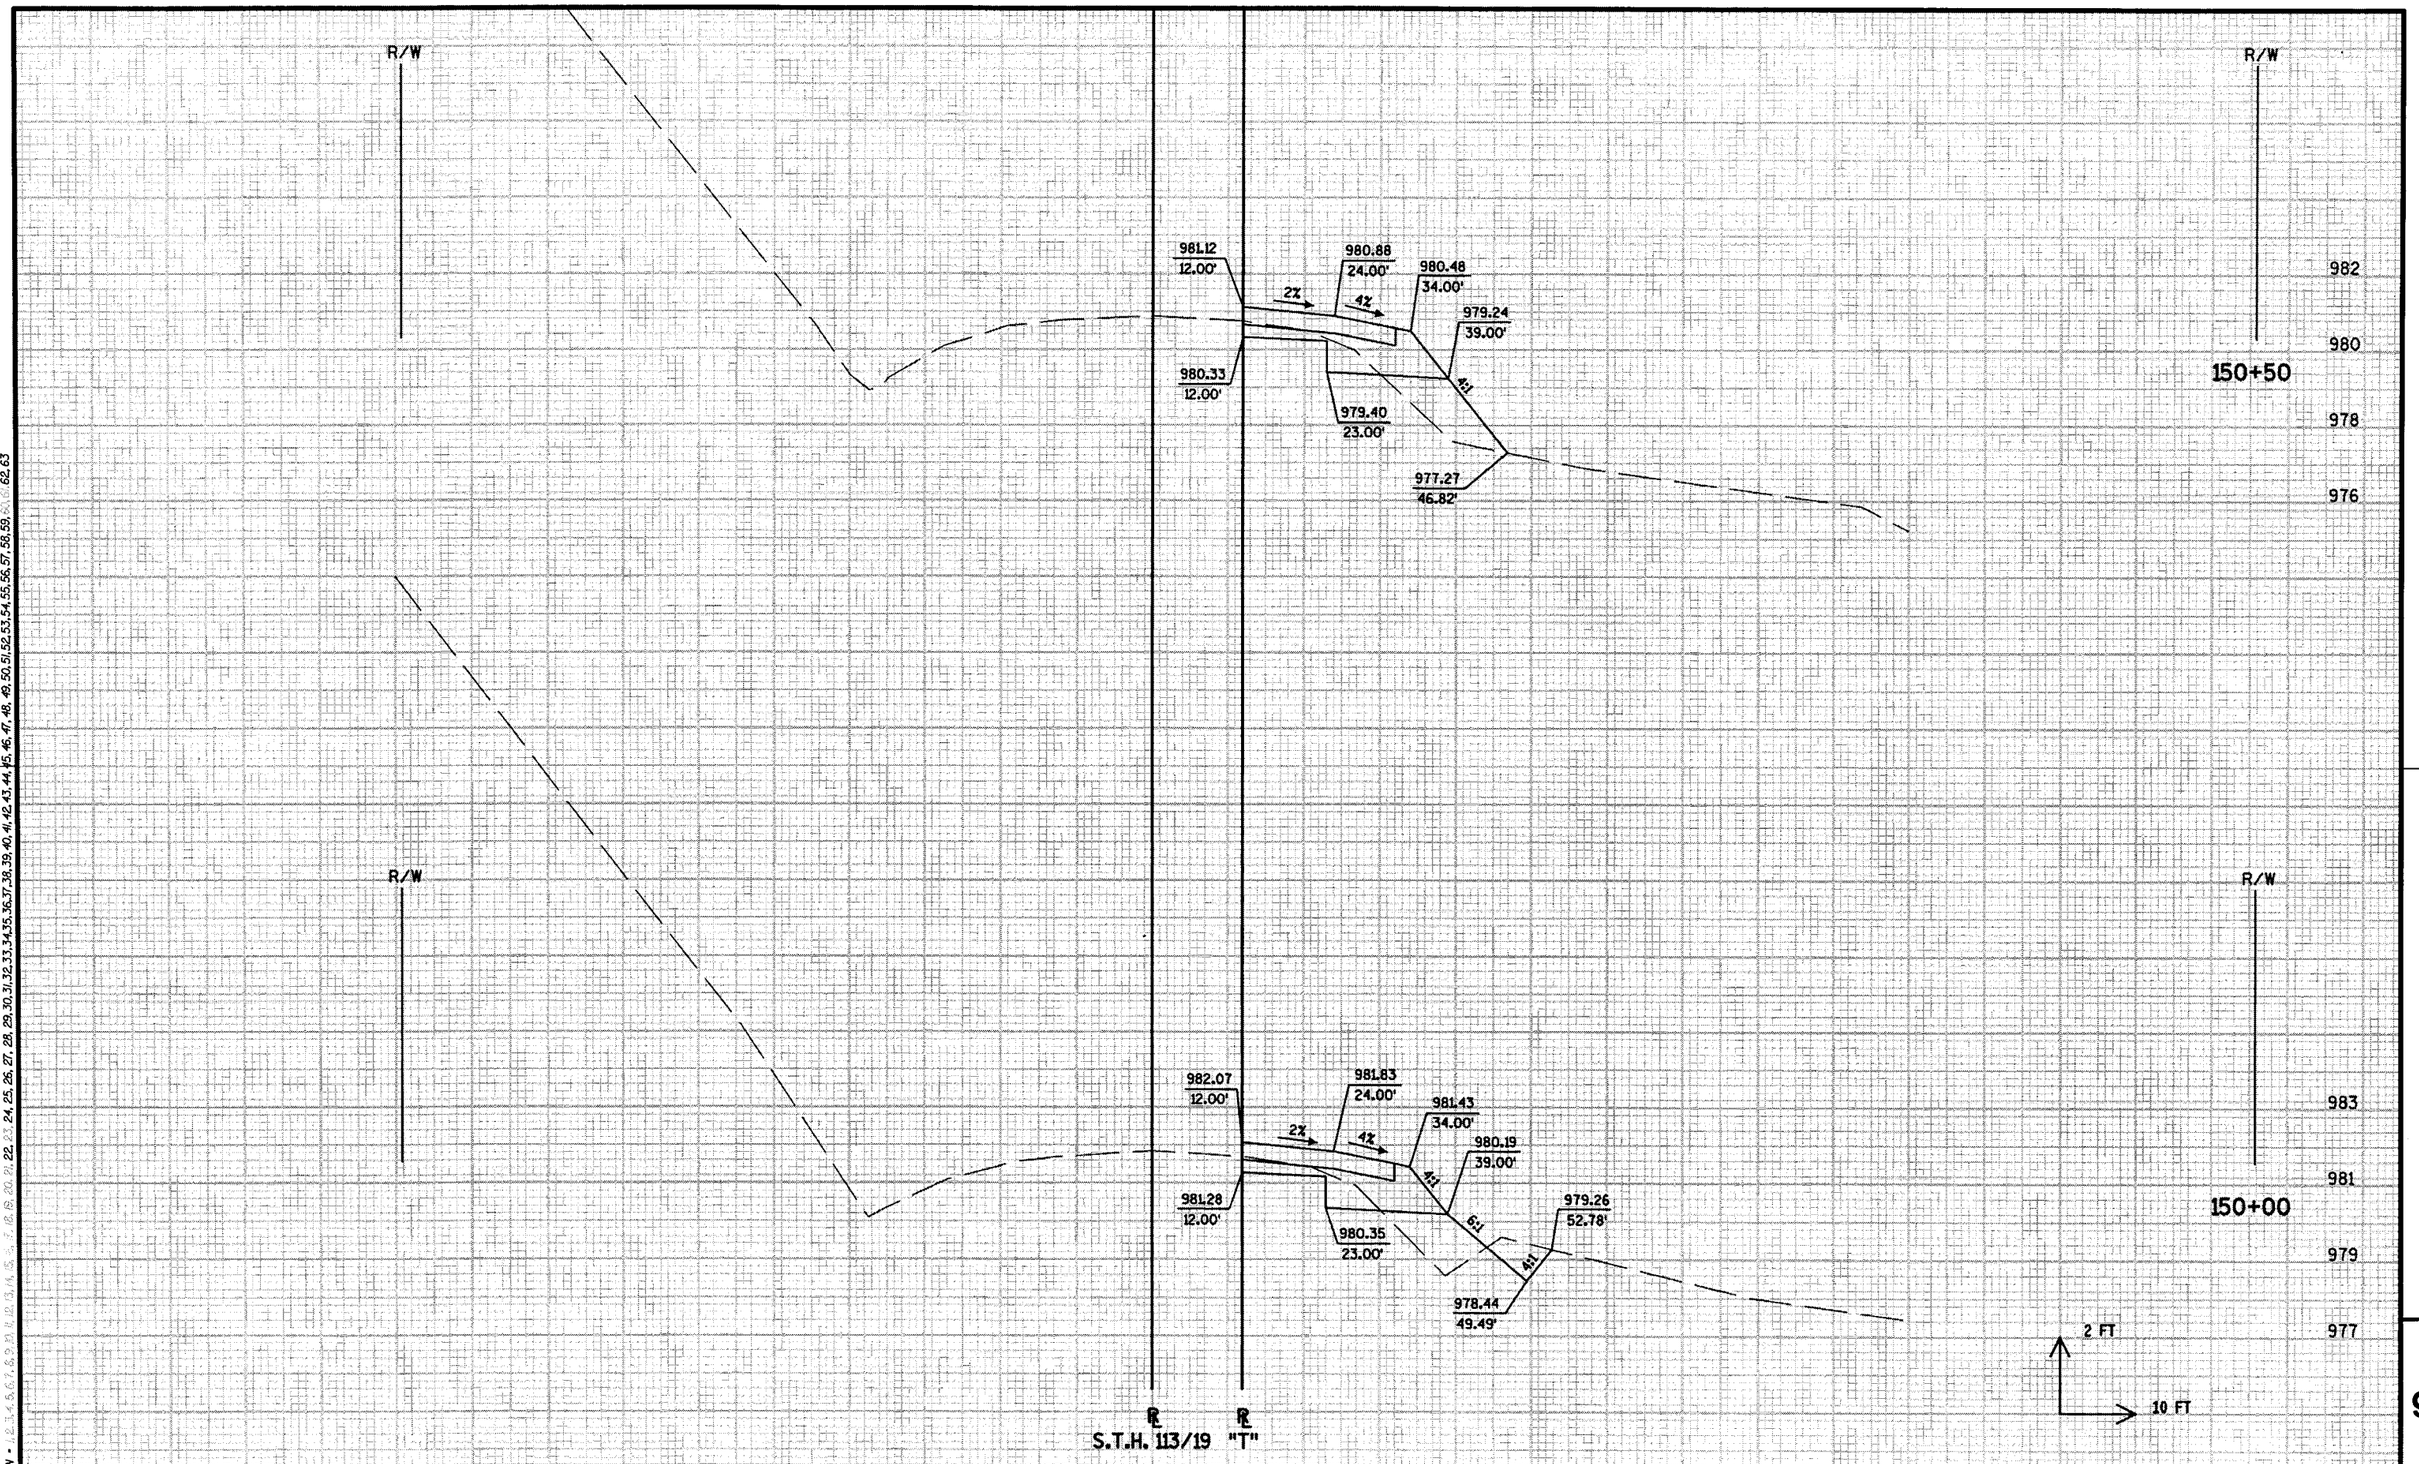

LEVELS ON • 1,2,3,4,5,6,7,8,9,10,11,12,13,14,15,16,17,18,19,20,21,22,23,24,25,26,27,28,29,30,31,32,33,34,35,36,37,38,39,40,41,42,43,44,45,46,47,48,49,50,51,52,53,54,55,56,57,58,59,60,61,62,63

STATE PROJECT NUMBER: 5420-02-71	HWY: S.T.H. 113/19	COUNTY: DANE	CROSS SECTIONS: STA. 150+00 TO STA. 150+50	SHEET NO: 371	E

FILE NAME : ...\090233_xc.dgn PLOT DATE : 12 JUN 2003 PLOT BY : $$...plotuser...$$ PLOT NAME : ORG DATE : Originator : Dist PLOT SCALE : $$.....plotscale.....$$ WISDOT/CADDS SHEET 21

9

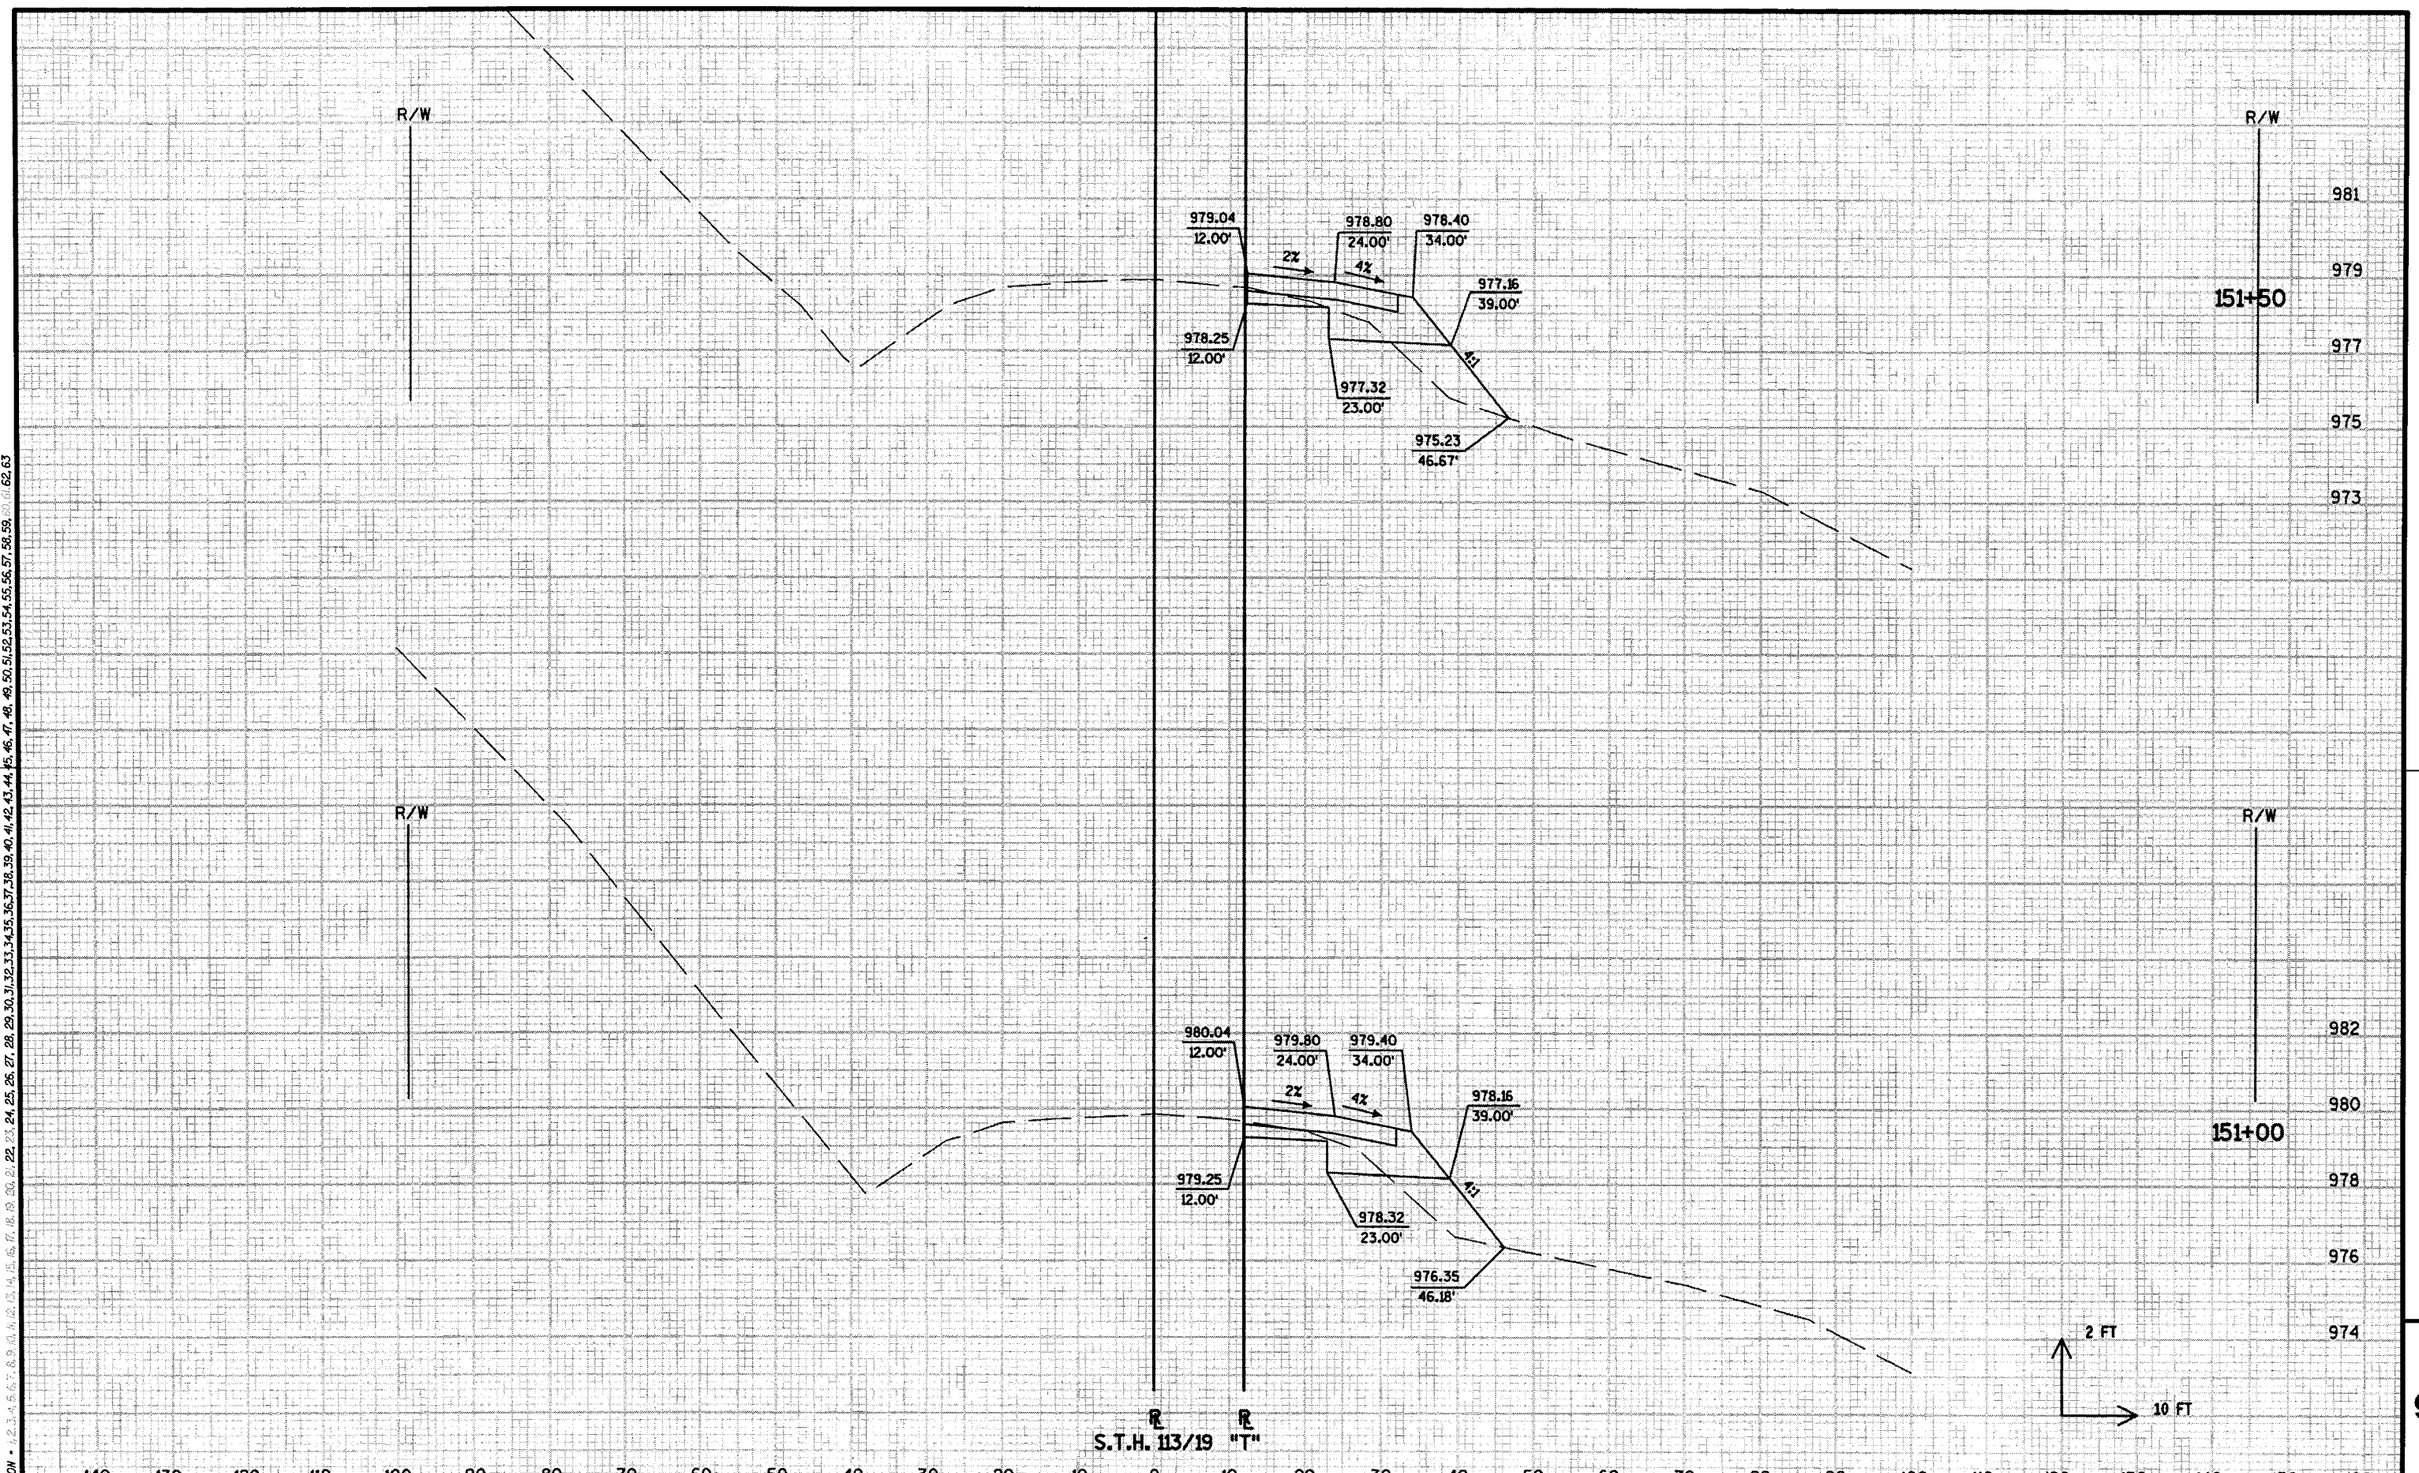

LEVELS ON • 1, 2, 3, 4, 5, 6, 7, 8, 9, 10, 11, 12, 13, 14, 15, 16, 17, 18, 19, 20, 21, 22, 23, 24, 25, 26, 27, 28, 29, 30, 31, 32, 33, 34, 35, 36, 37, 38, 39, 40, 41, 42, 43, 44, 45, 46, 47, 48, 49, 50, 51, 52, 53, 54, 55, 56, 57, 58, 59, 60, 61, 62, 63

STATE PROJECT NUMBER: 5420-02-71	HWY: S.T.H. 113/19	COUNTY: DANE	CROSS SECTIONS: STA. 151+00 TO STA. 151+50	SHEET NO: 372	E

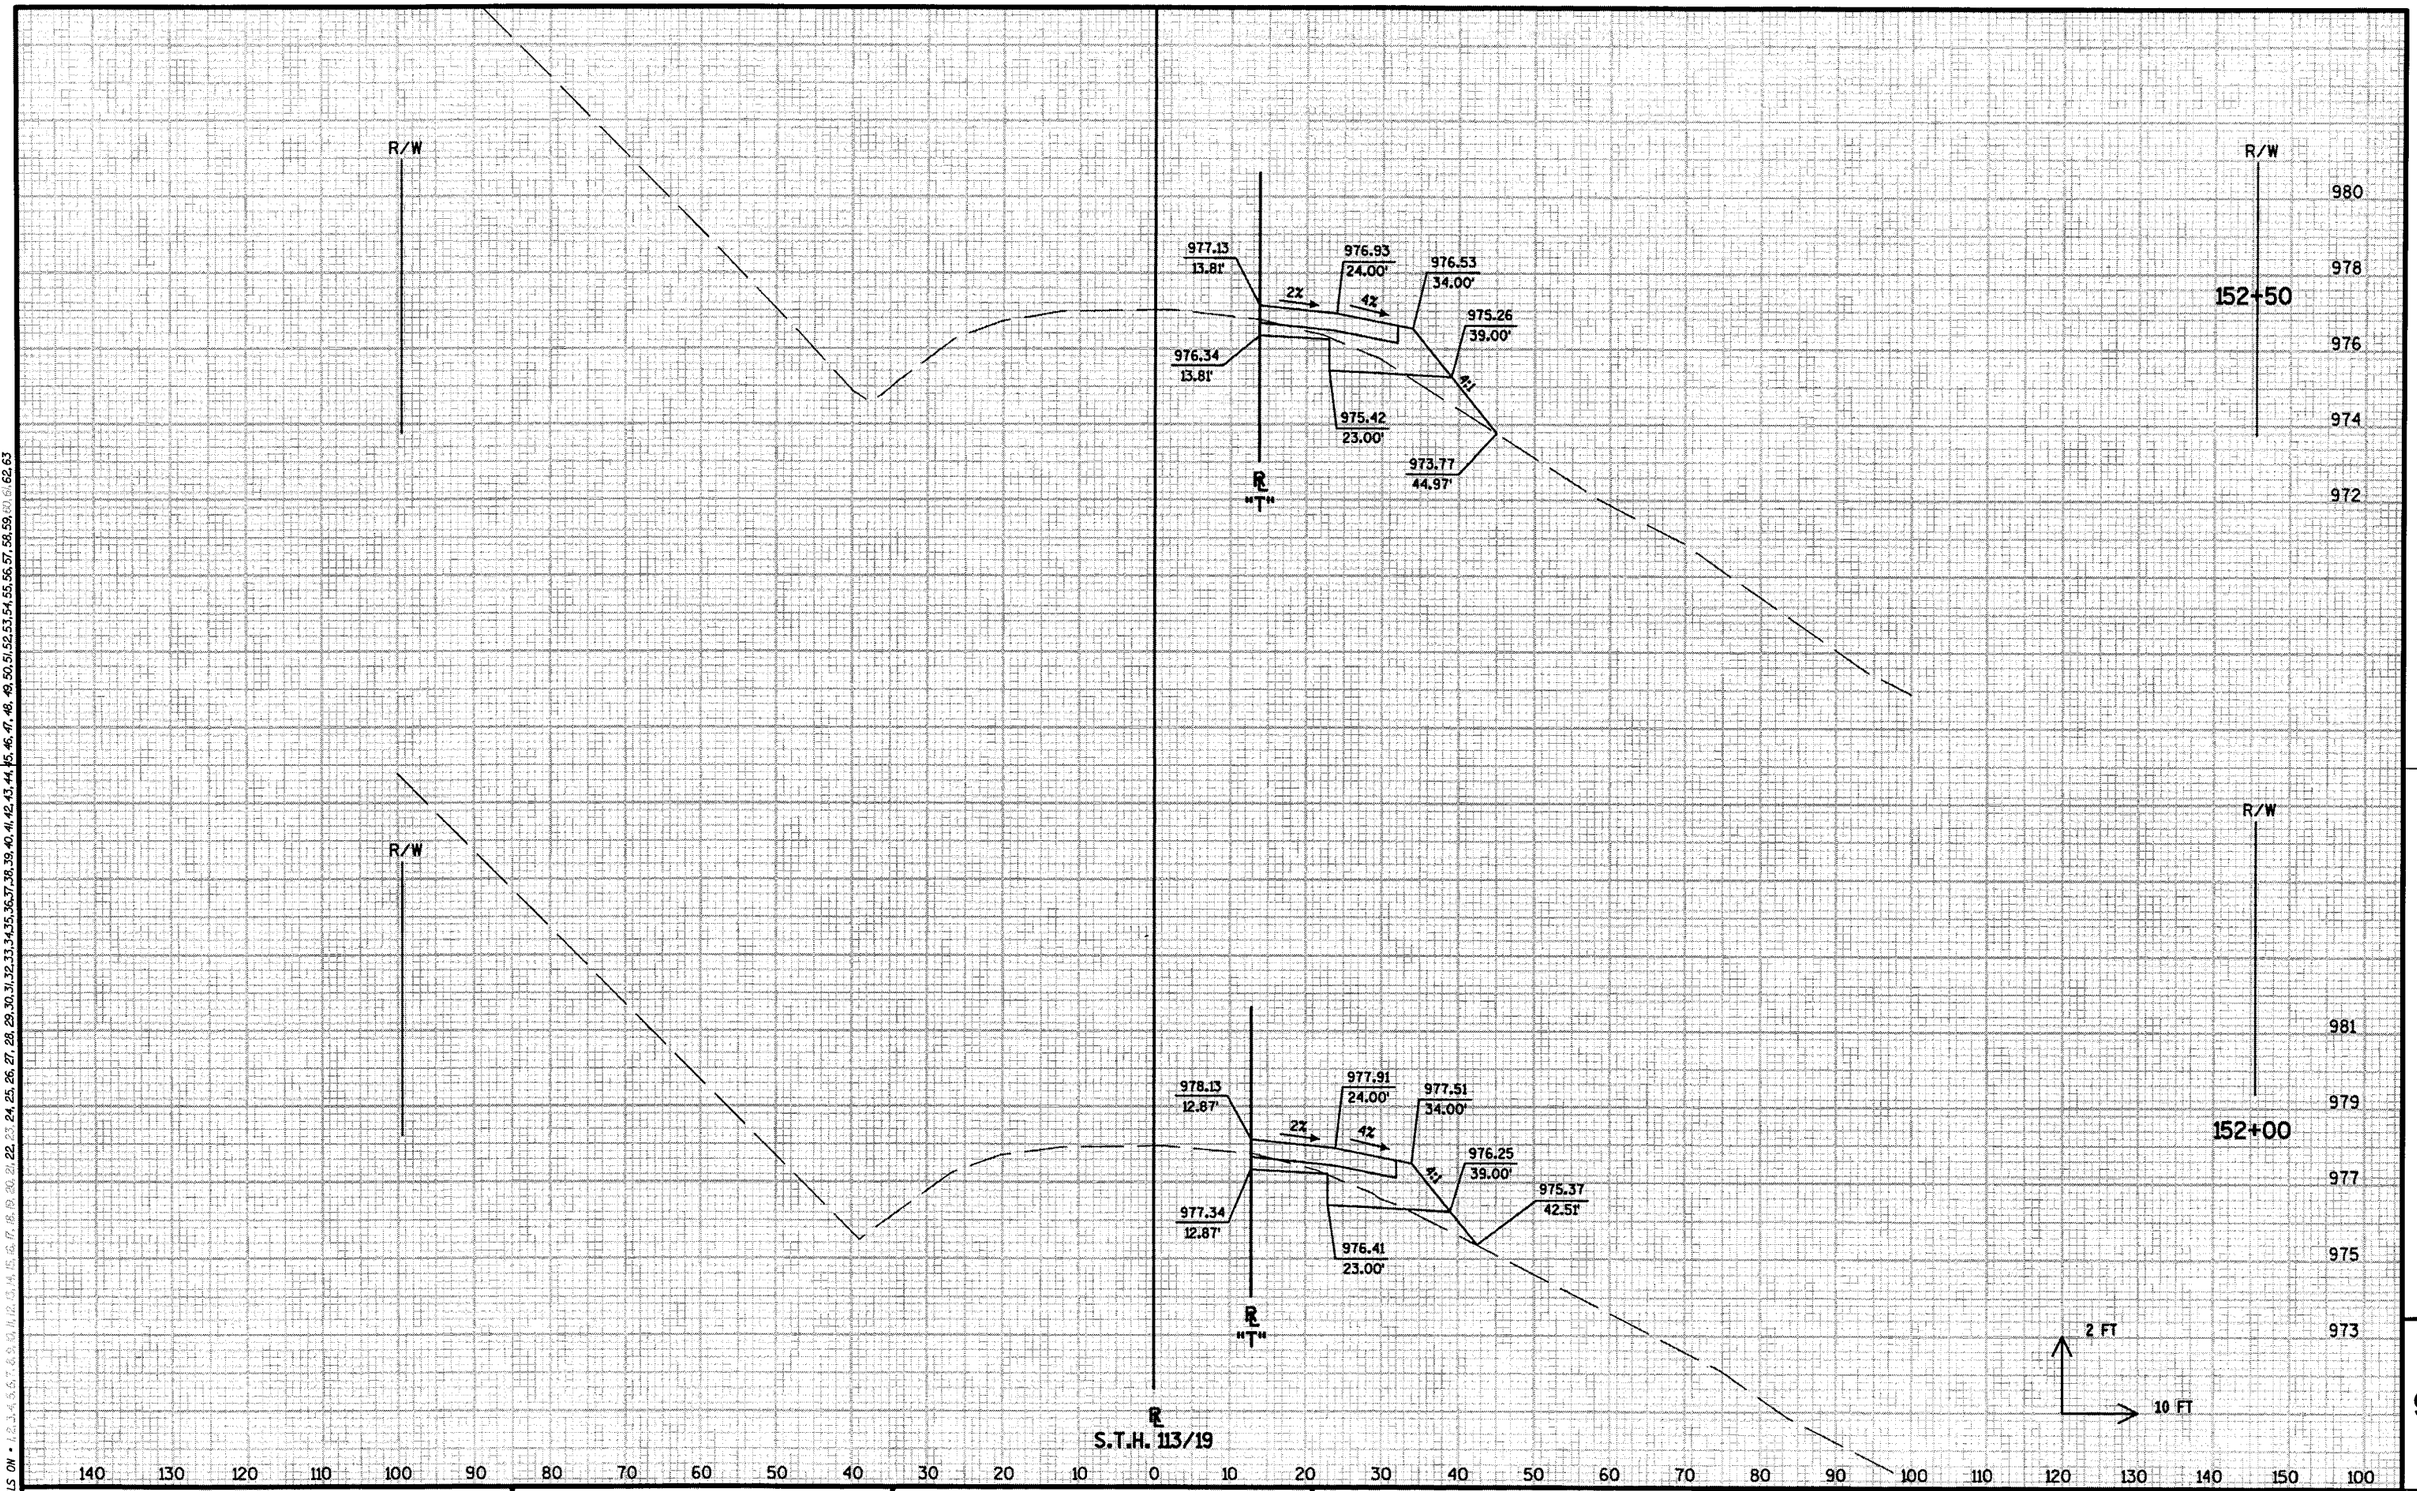

LEVELS ON • 1,2,3,4,5,6,7,8,9,10,11,12,13,14,15,16,17,18,19,20,21,22,23,24,25,26,27,28,29,30,31,32,33,34,35,36,37,38,39,40,41,42,43,44,45,46,47,48,49,50,51,52,53,54,55,56,57,58,59,60,61,62,63

STATE PROJECT NUMBER: 5420-02-71	HWY: S.T.H. 113/19	COUNTY: DANE	CROSS SECTIONS: STA. 152+00 TO STA. 152+50	SHEET NO: 373	E

FILE NAME : ...\090235_xc.dgn PLOT DATE : 12 JUN 2003 PLOT BY : $$...plotuser...$$ PLOT NAME : ORG DATE : Originator : Dist PLOT SCALE : $$.....plotscale.....$$ WISDOT/CADDS SHEET 21

9

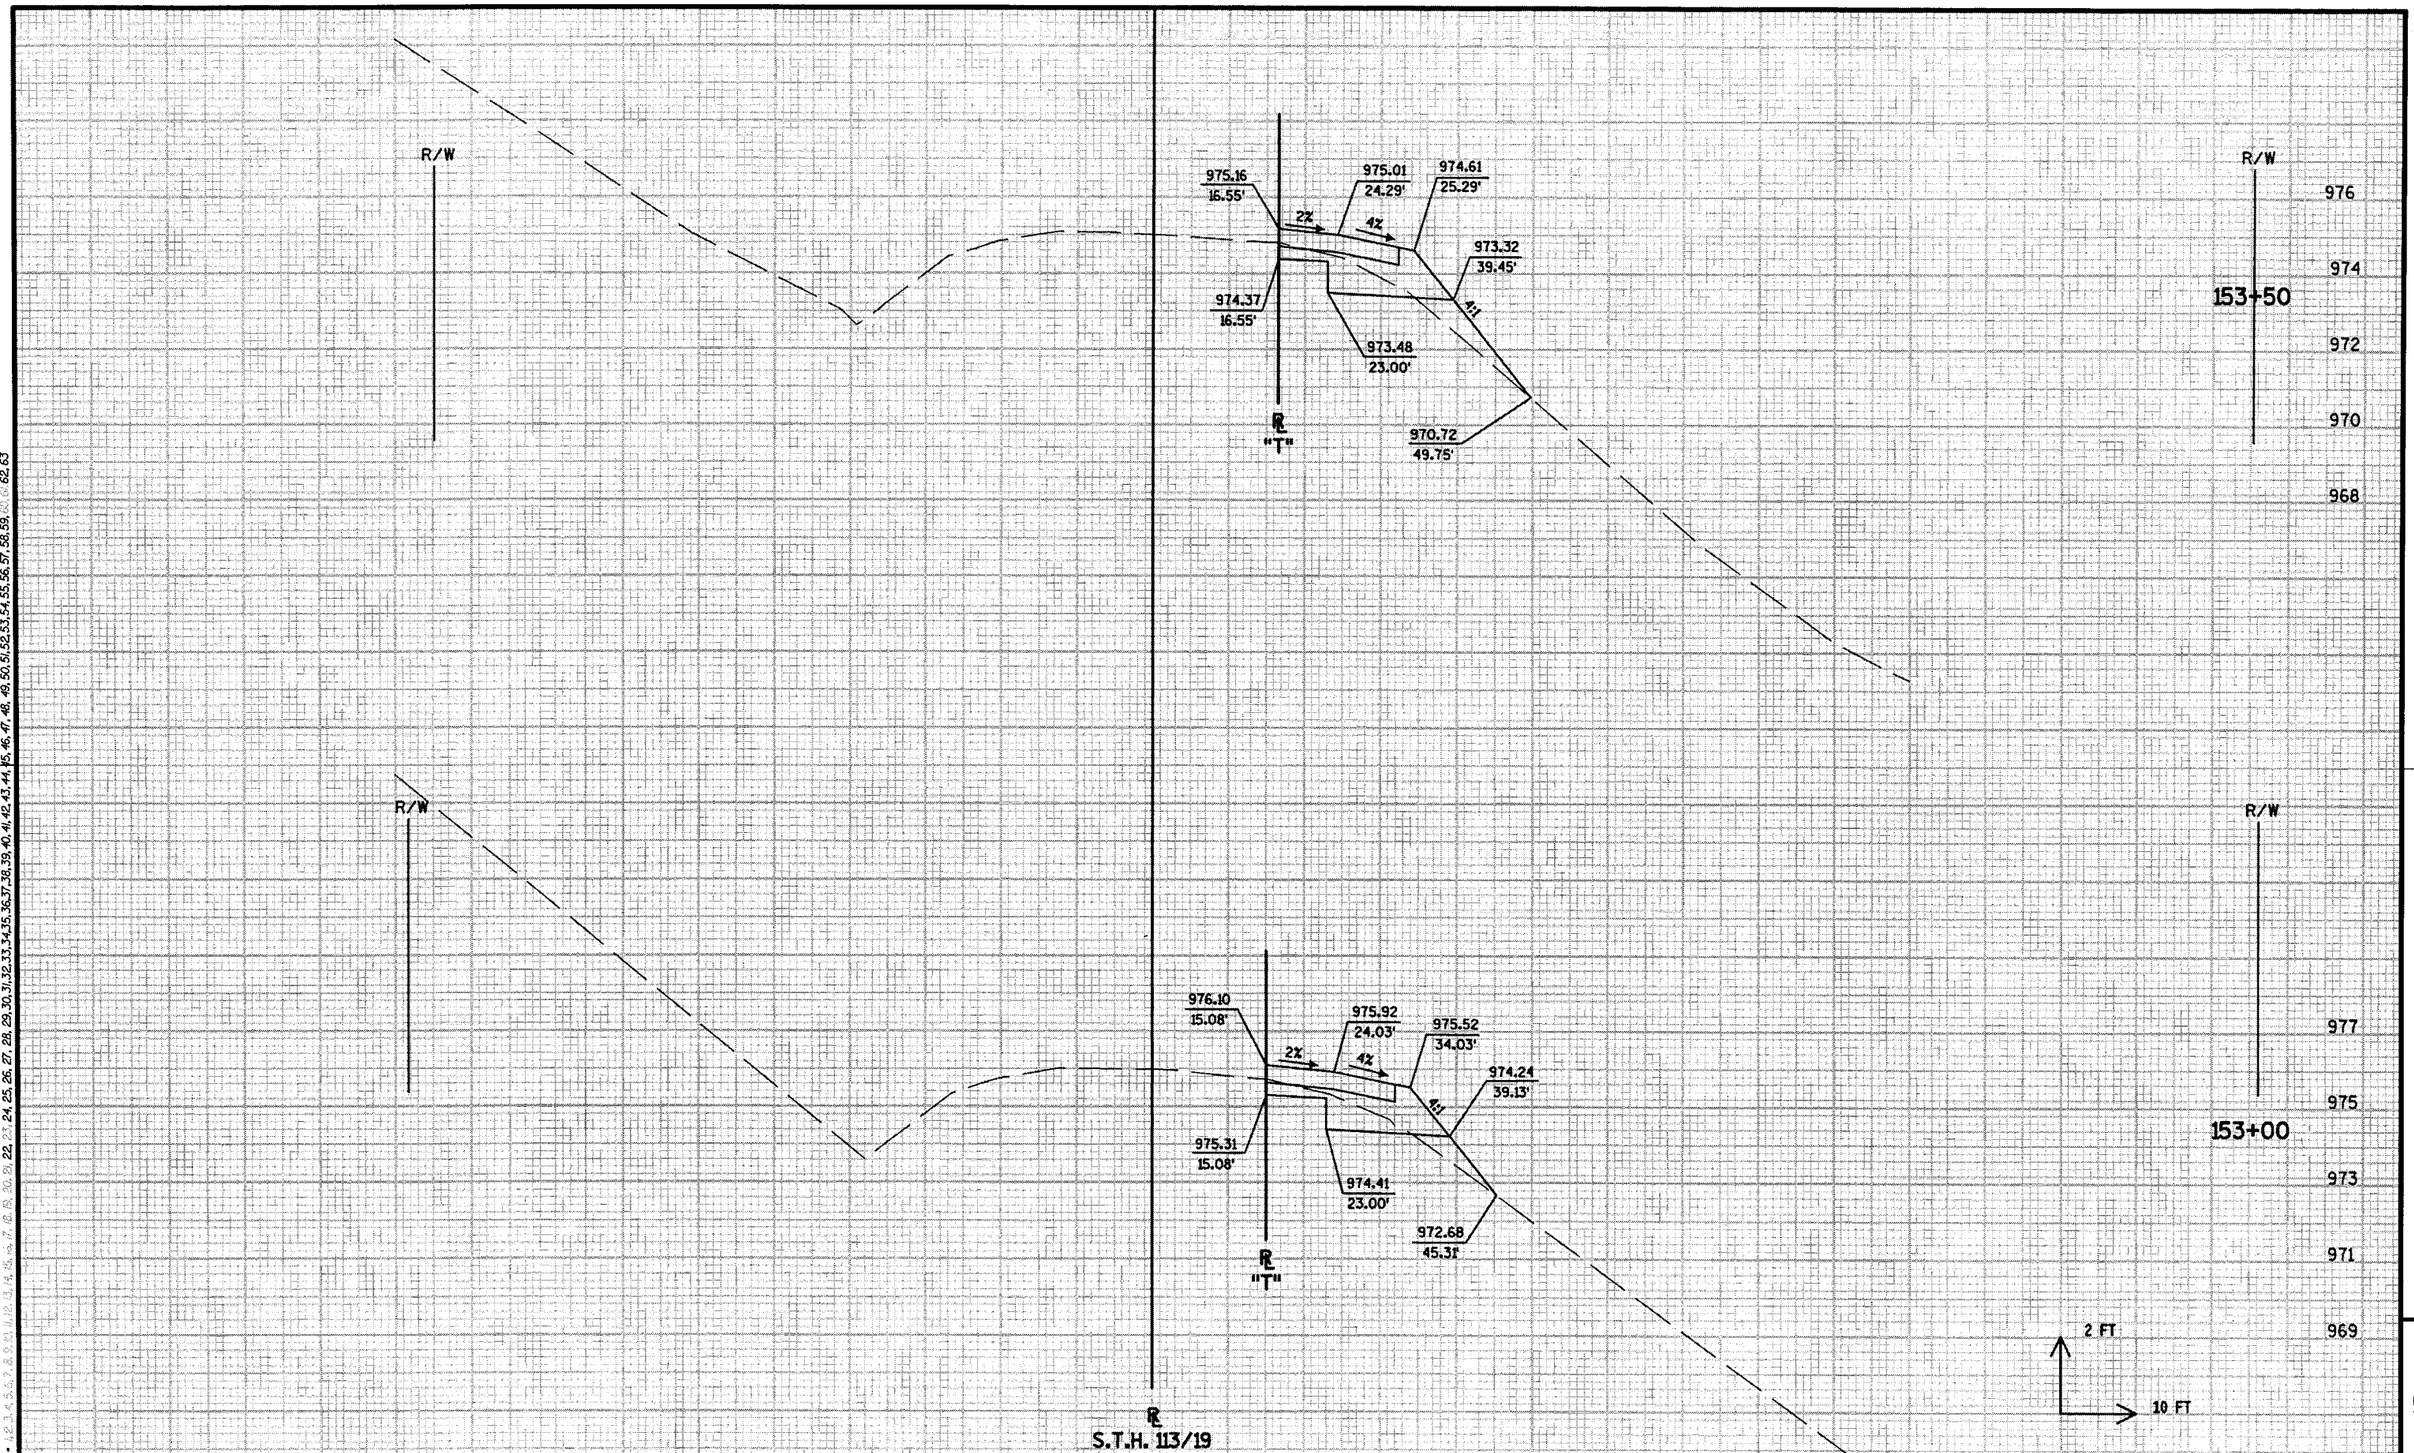

LEVELS ON • 1, 2, 3, 4, 5, 6, 7, 8, 9, 10, 11, 12, 13, 14, 15, 16, 17, 18, 19, 20, 21, 22, 23, 24, 25, 26, 27, 28, 29, 30, 31, 32, 33, 34, 35, 36, 37, 38, 39, 40, 41, 42, 43, 44, 45, 46, 47, 48, 49, 50, 51, 52, 53, 54, 55, 56, 57, 58, 59, 60, 61, 62, 63

STATE PROJECT NUMBER: 5420-02-71	HWY: S.T.H. 113/19	COUNTY: DANE	CROSS SECTIONS: STA. 153+00 TO STA. 153+50	SHEET NO: 374	E

9

FILE NAME : ...\090236_xc.dgn PLOT DATE : 12 JUN 2003 PLOT BY : $$...plotuser...$$ PLOT NAME : ORG DATE : Originator : Dist PLOT SCALE : $$.....plotscale.....$$

WISDOT/CADDS SHEET 21

LEVELS ON • 1,2,3,4,5,6,7,8,9,10,11,12,13,14,15,16,17,18,19,20,21,22,23,24,25,26,27,28,29,30,31,32,33,34,35,36,37,38,39,40,41,42,43,44,45,46,47,48,49,50,51,52,53,54,55,56,57,58,59,60,61,62,63

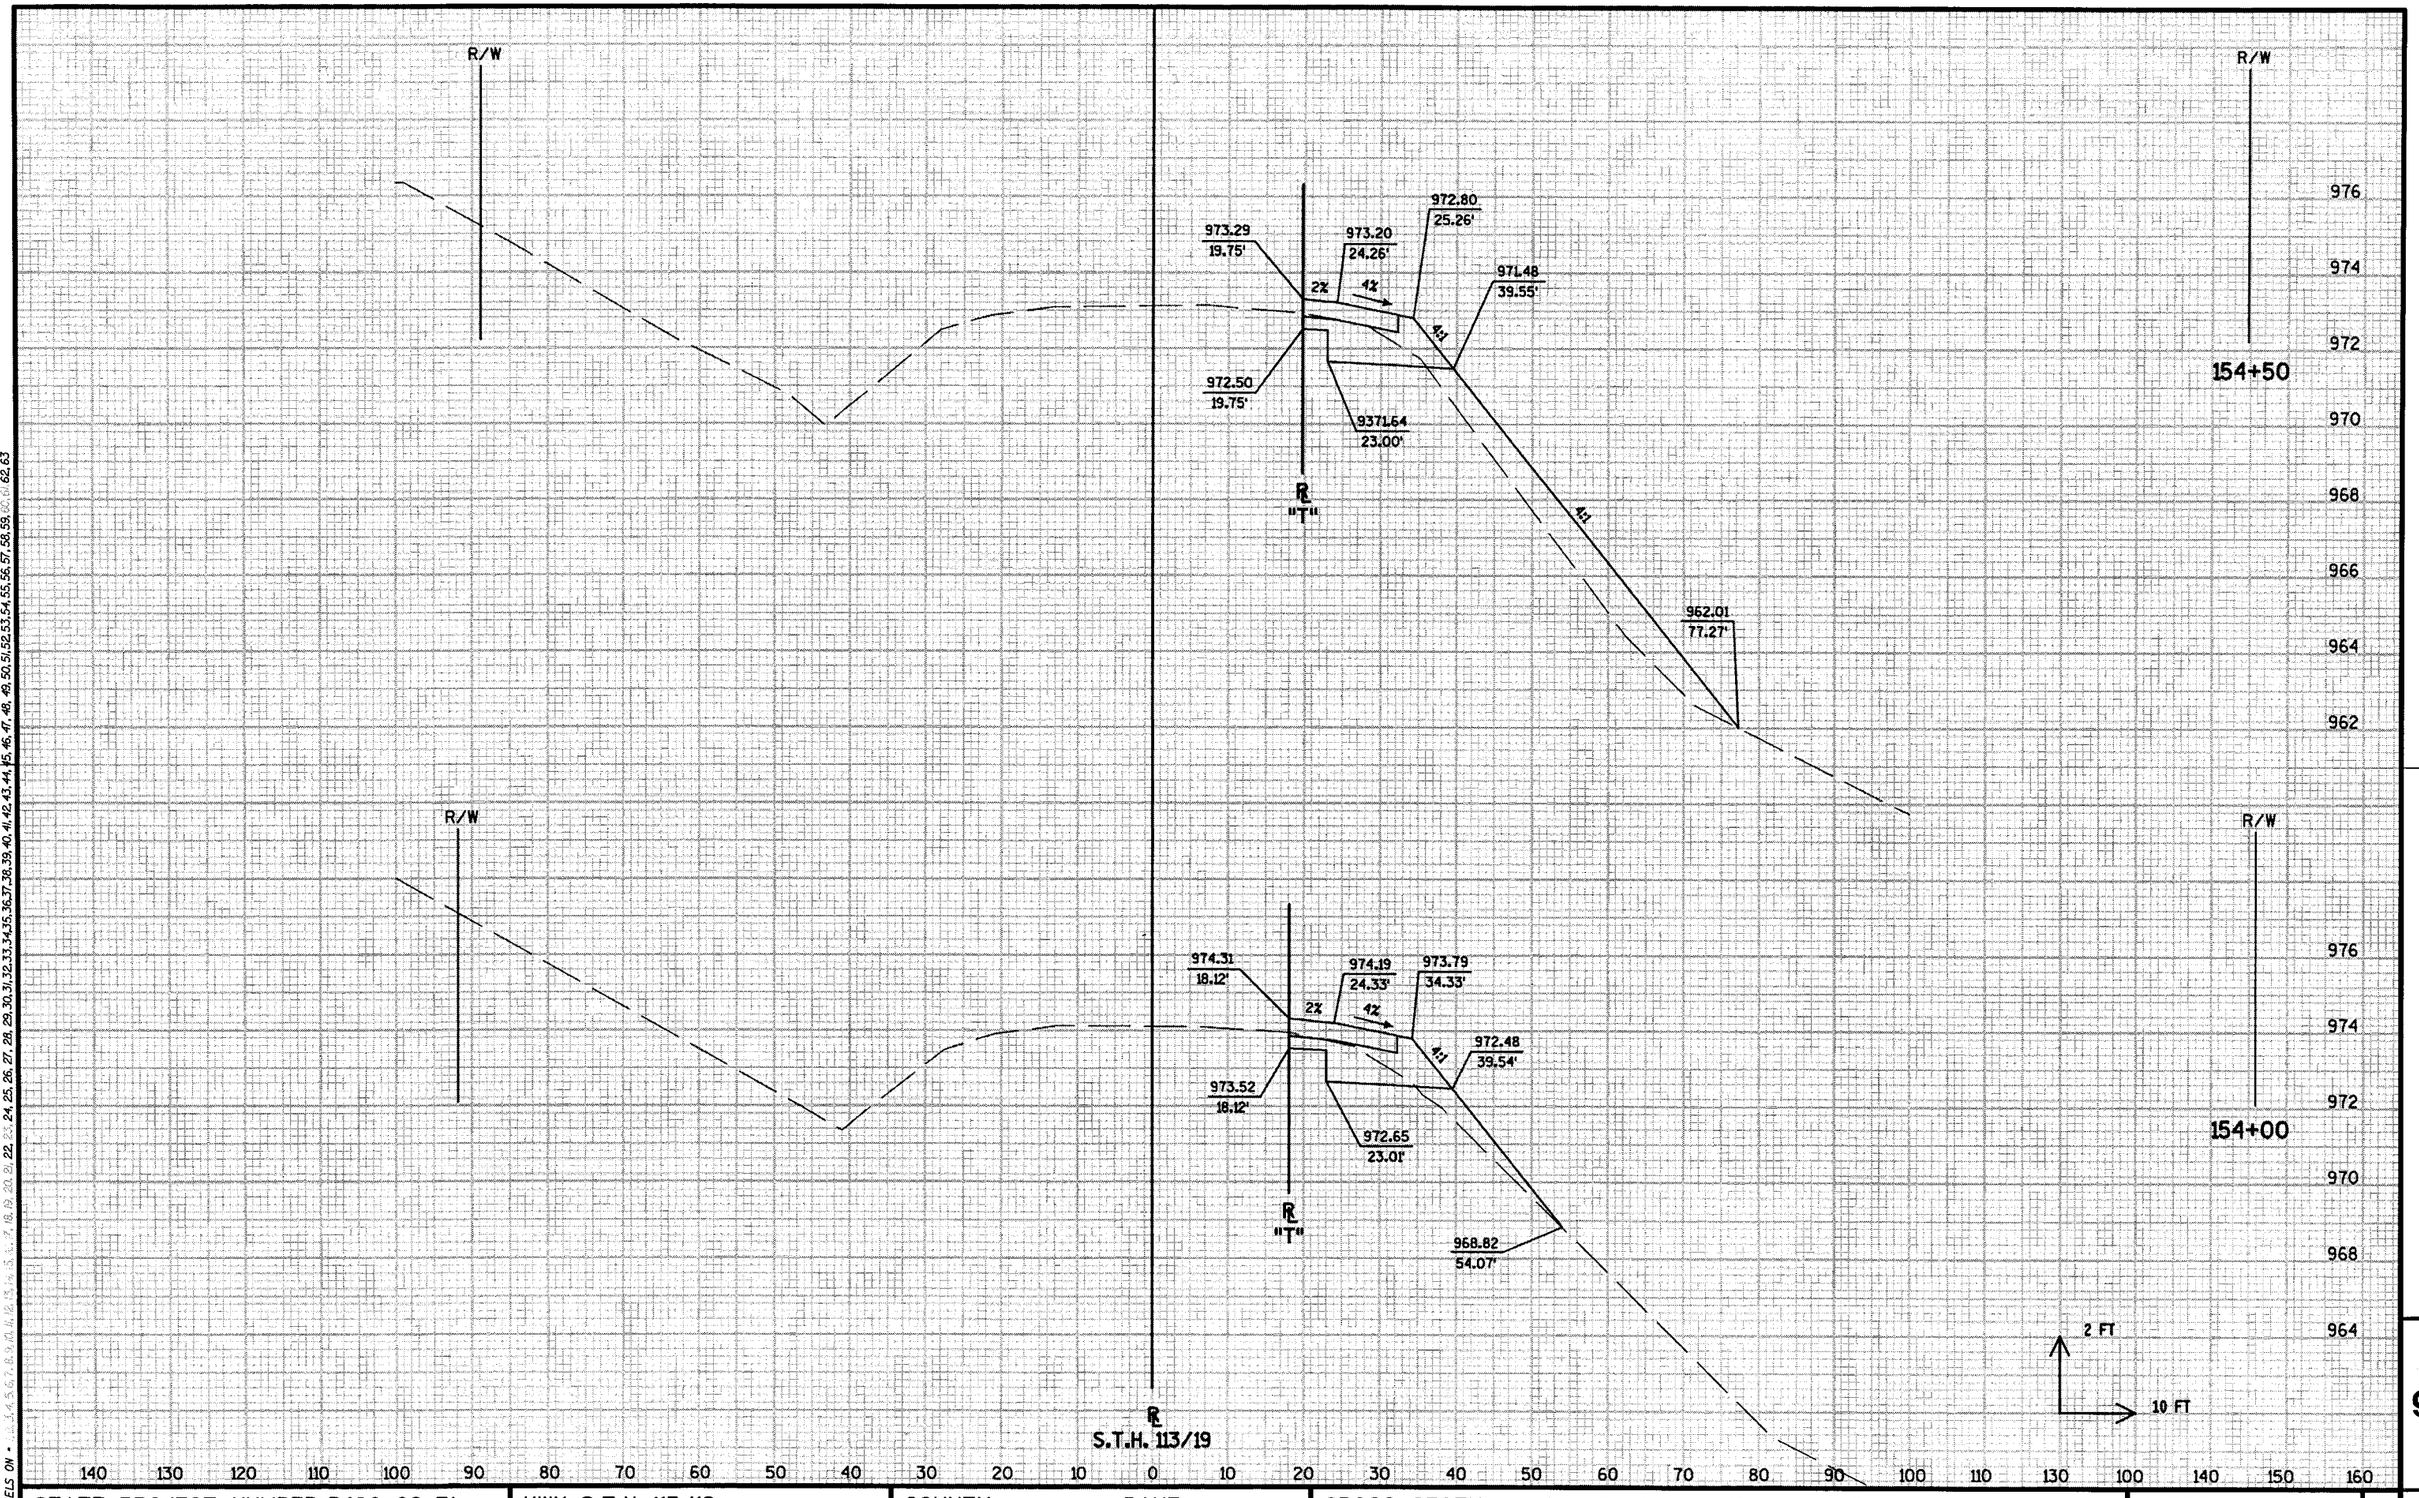

STATE PROJECT NUMBER: 5420-02-71	HWY: S.T.H. 113/19	COUNTY: DANE	CROSS SECTIONS: STA. 154+00 TO STA. 154+50	SHEET NO: 375	E

9

FILE NAME : ...\090237_xc.dgn PLOT DATE : 12 JUN 2003 PLOT BY : $$...plotuser...$$ PLOT NAME : ORG DATE : Originator : Dist PLOT SCALE : $$.....plotscale.....$$ WISDOT/CADDS SHEET 21

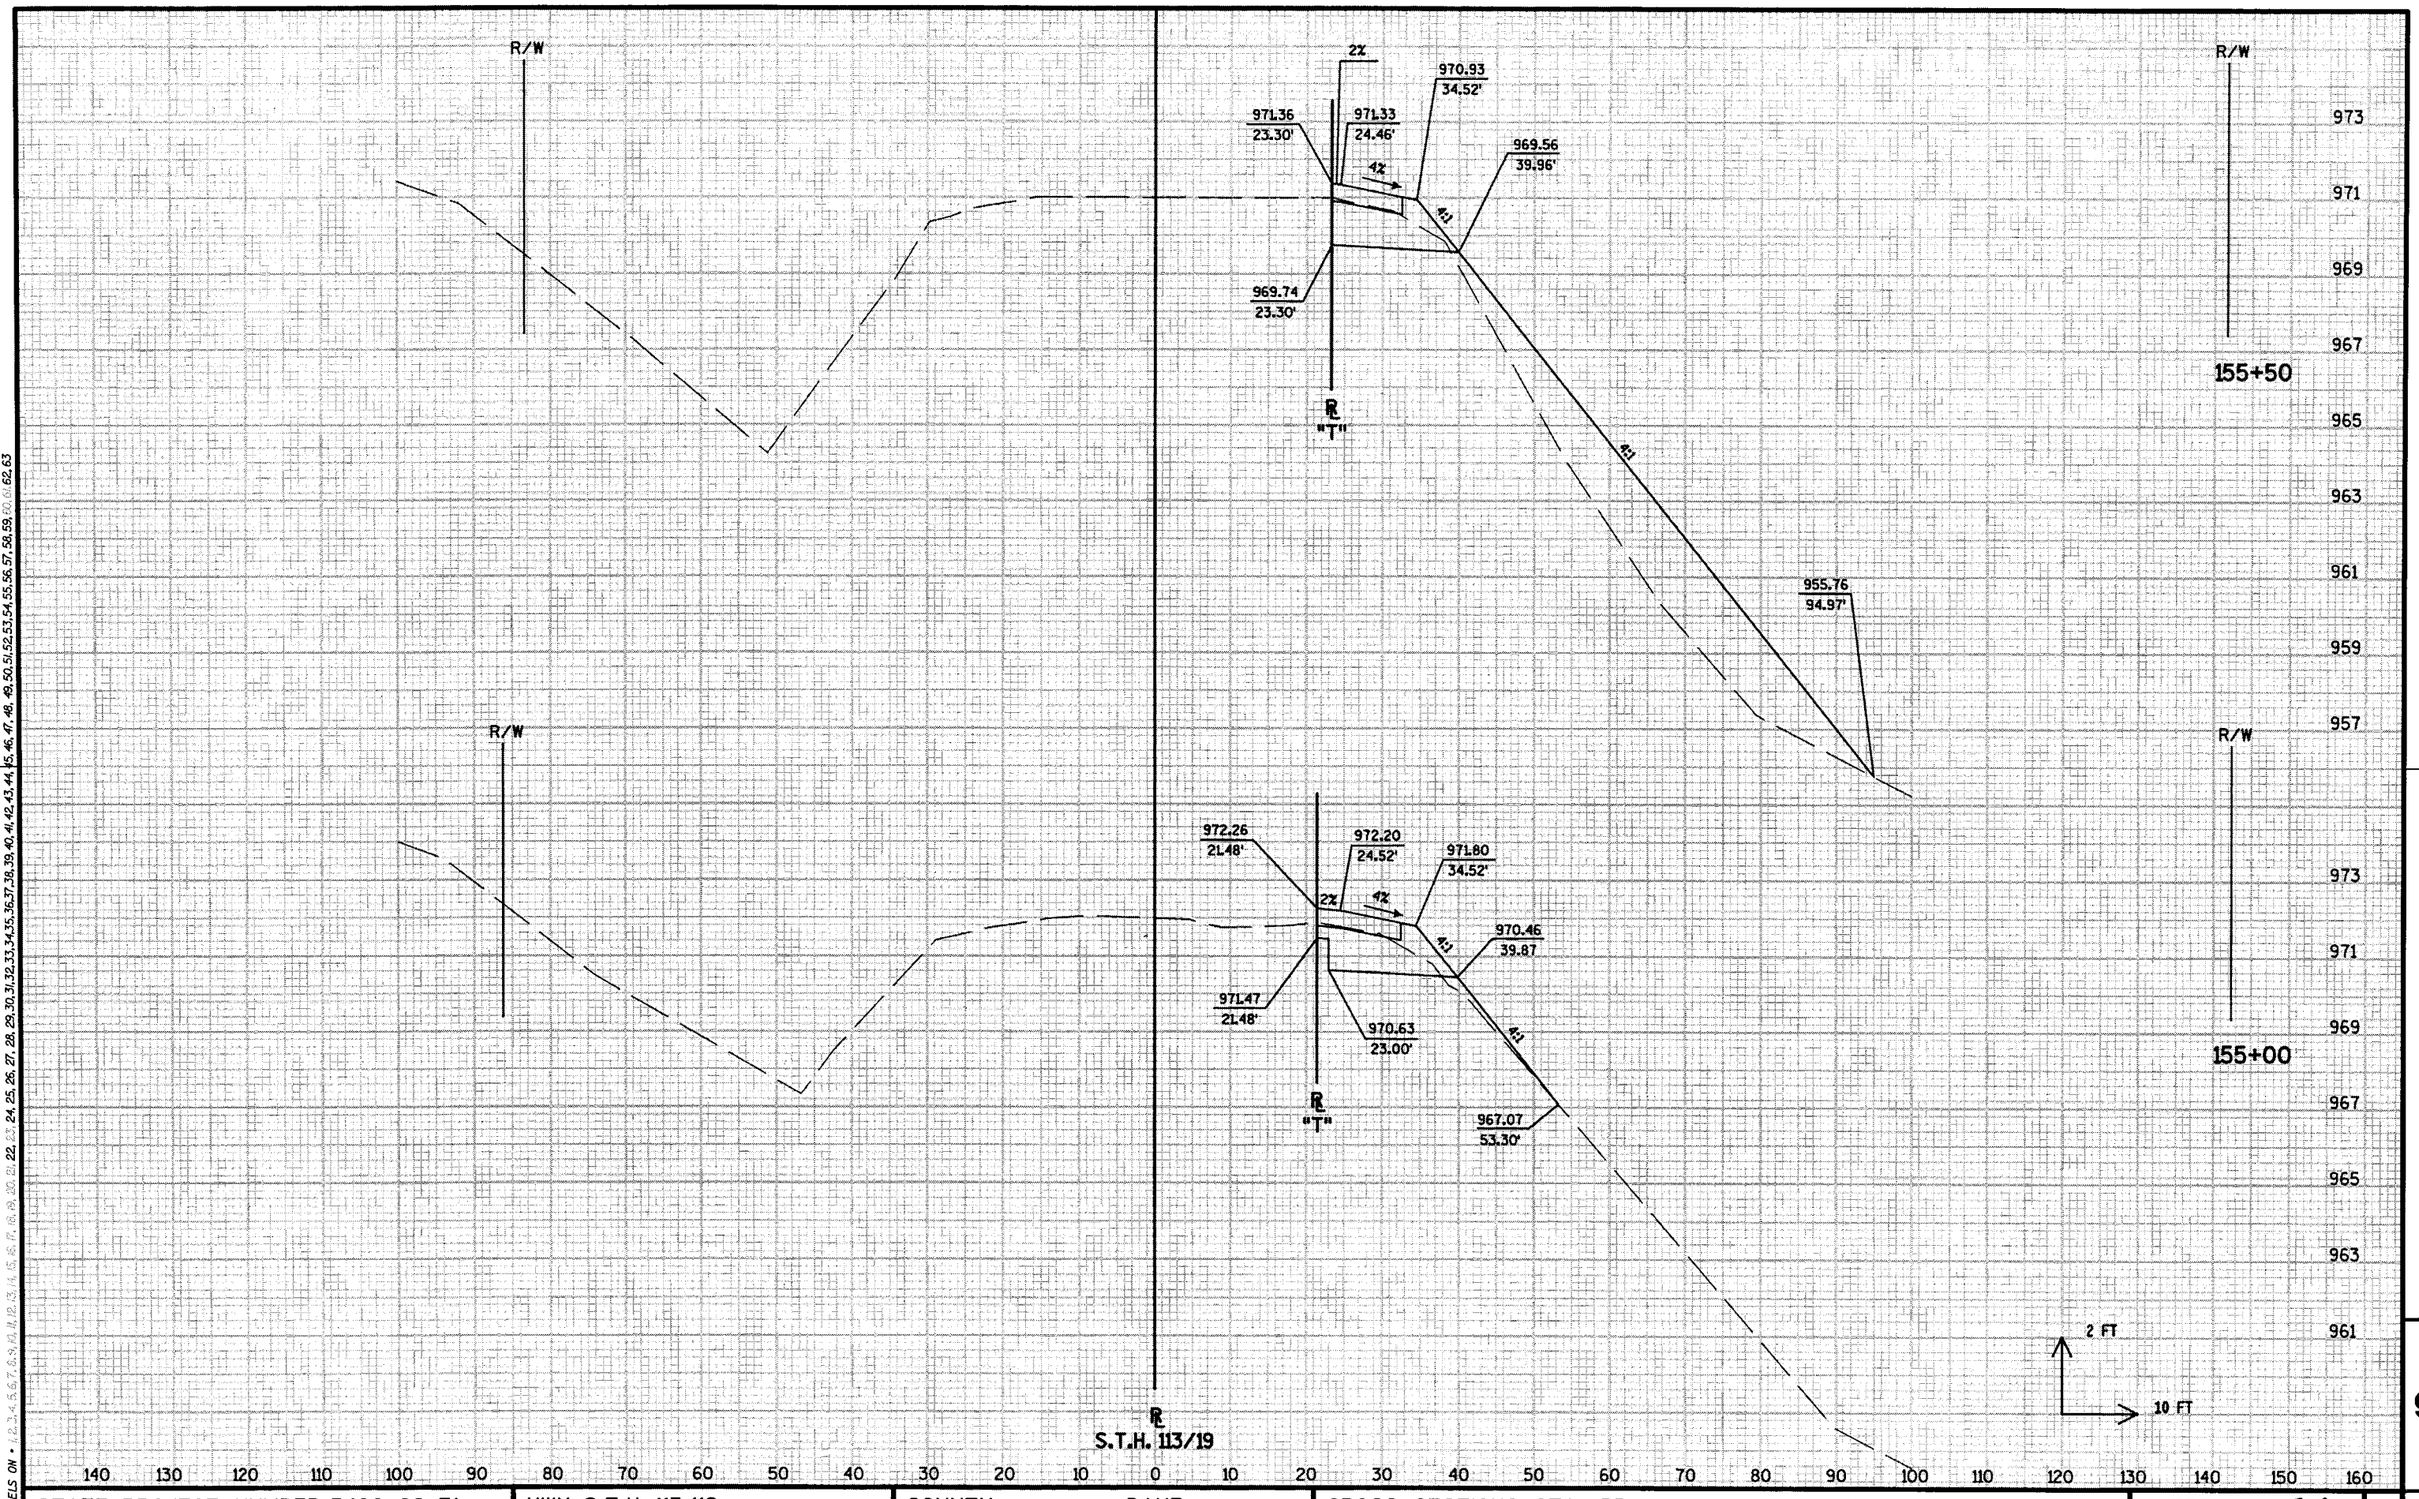

LEVELS ON • 1,2,3,4,5,6,7,8,9,10,11,12,13,14,15,16,17,18,19,20,21,22,23,24,25,26,27,28,29,30,31,32,33,34,35,36,37,38,39,40,41,42,43,44,45,46,47,48,49,50,51,52,53,54,55,56,57,58,59,60,61,62,63

STATE PROJECT NUMBER: 5420-02-71	HWY: S.T.H. 113/19	COUNTY: DANE	CROSS SECTIONS: STA. 155+00 TO STA. 155+50	SHEET NO: 376	E

FILE NAME : ...\090238_xc.dgn PLOT DATE : 12 JUN 2003 PLOT BY : $$...plotuser...$$ PLOT NAME : ORG DATE : Originator : Dist PLOT SCALE : $$.....plotscale.....$$ WISDOT/CADDS SHEET 21

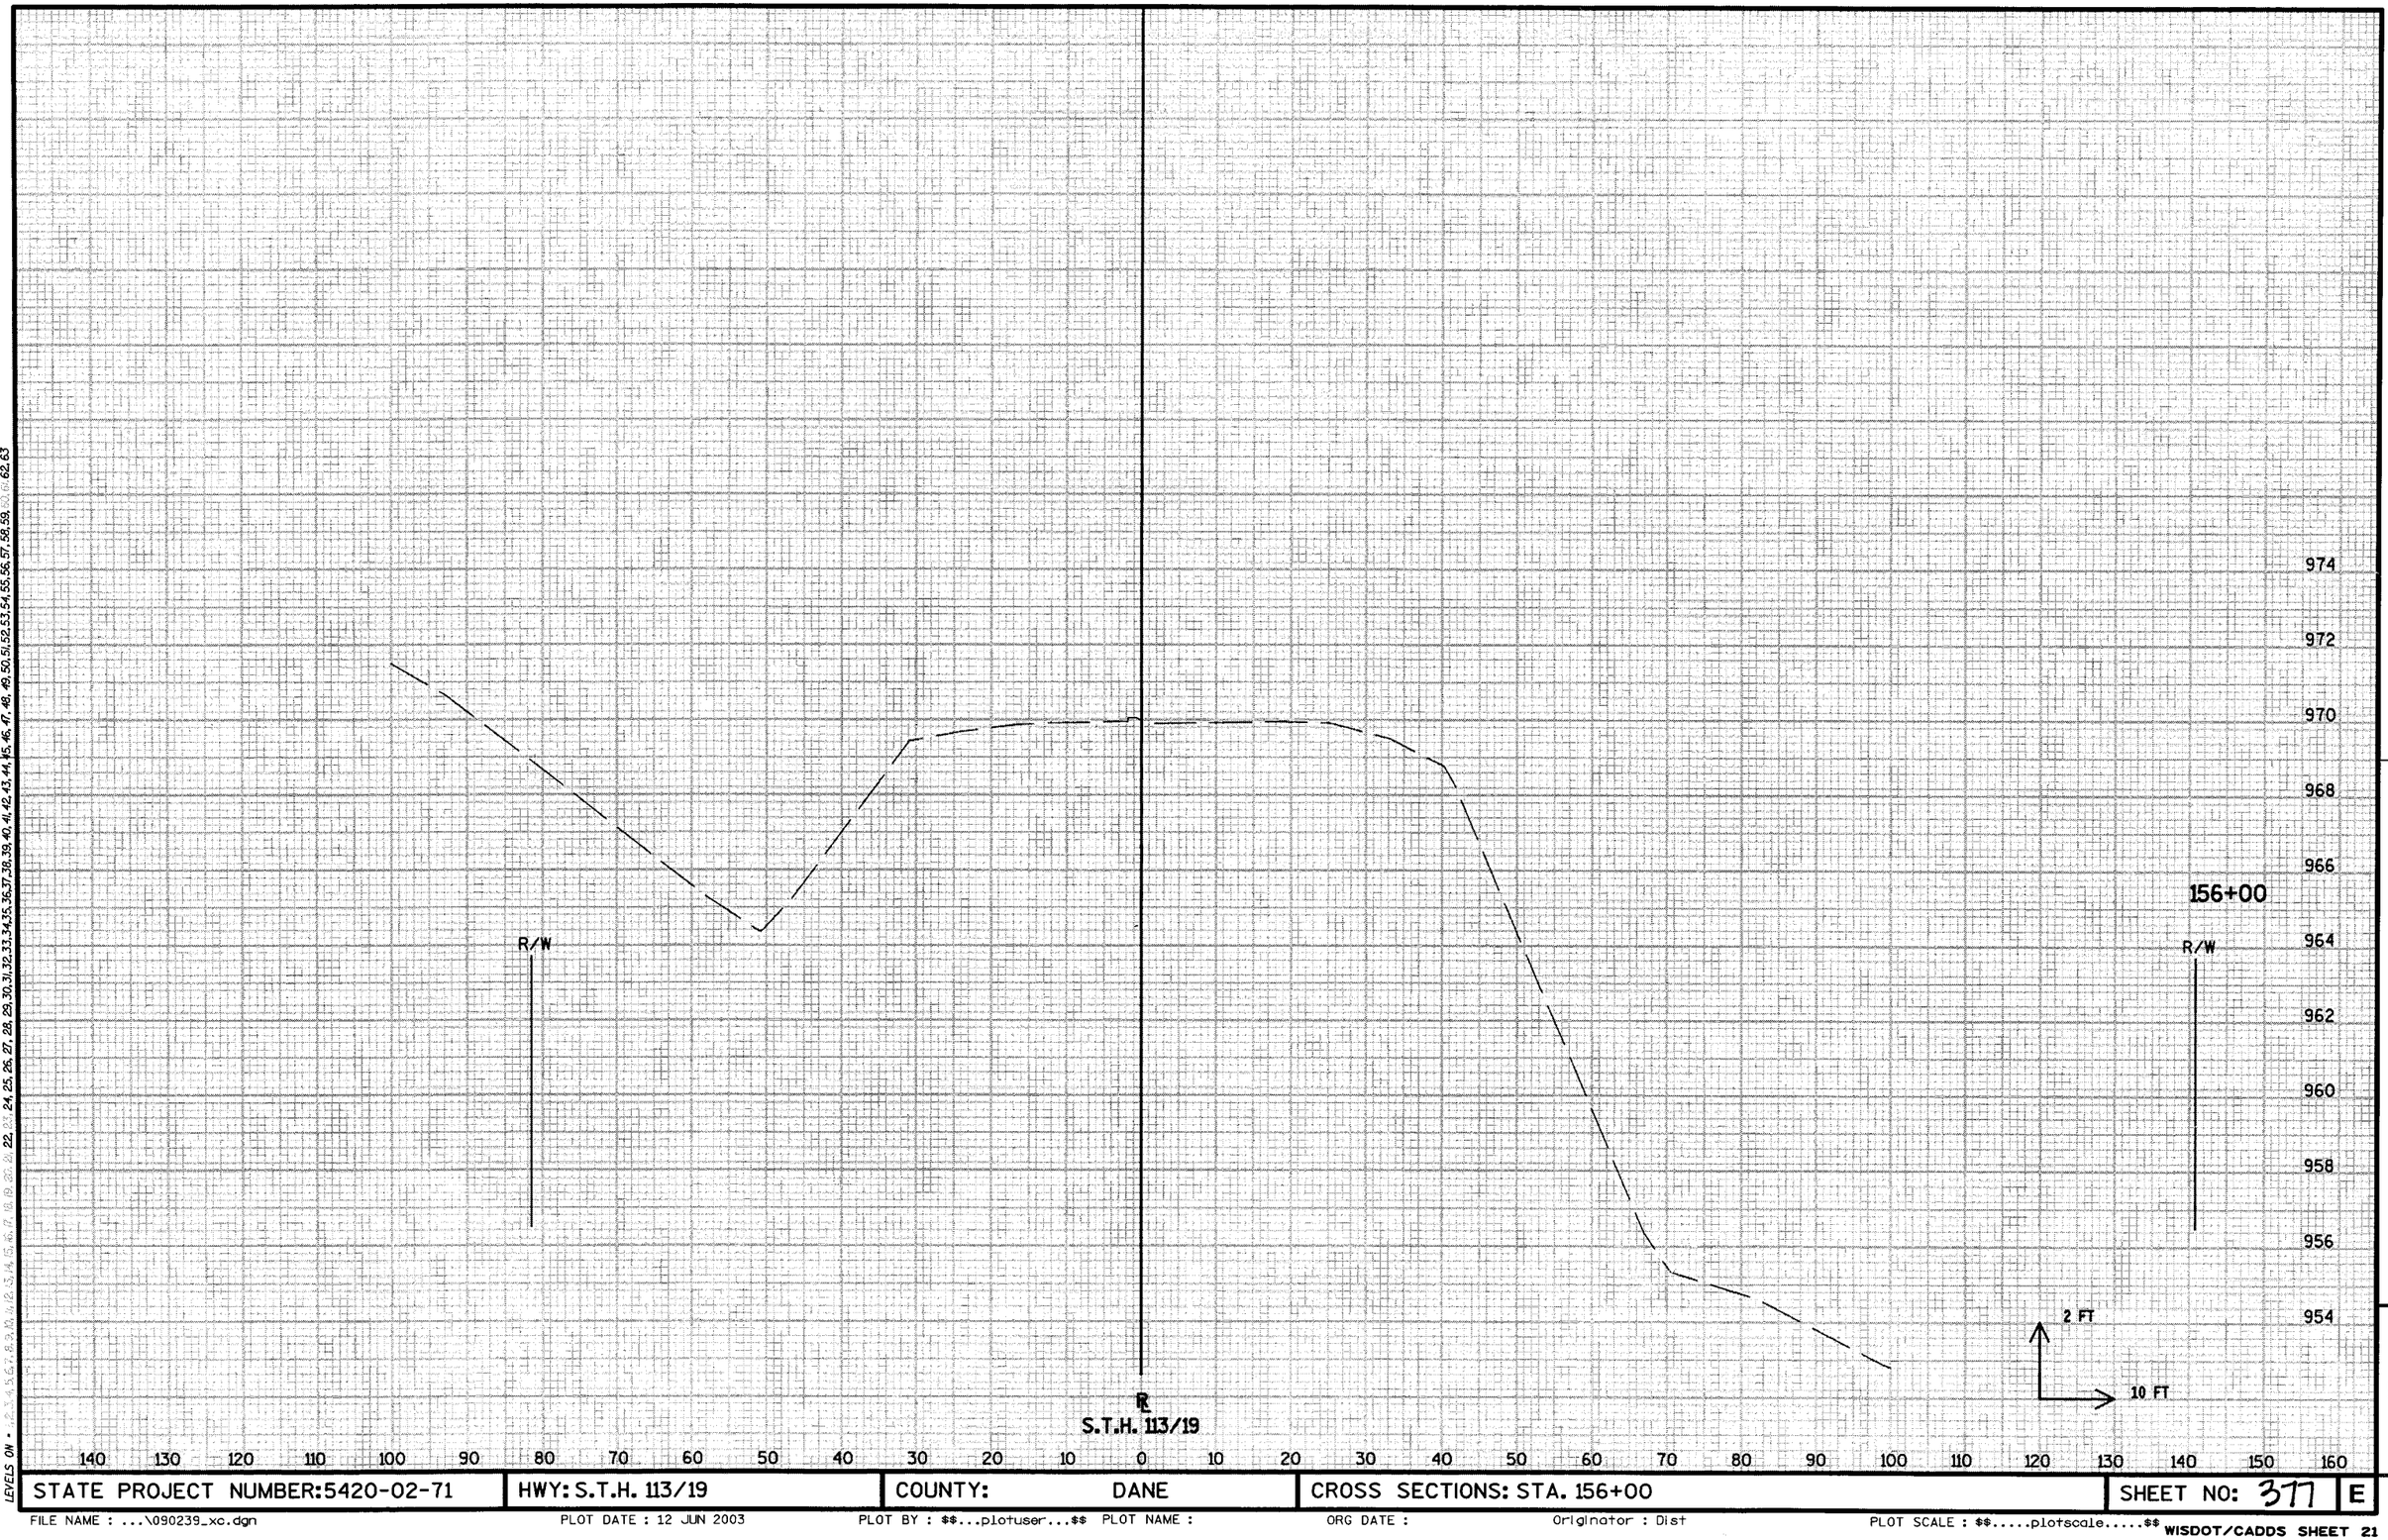

LEVELS ON • 1 2 3 4 5 6 7 8 9 10 11 12 13 14 15 16 17 18 19 20 21 22 23 24 25 26 27 28 29 30 31 32 33 34 35 36 37 38 39 40 41 42 43 44 45 46 47 48 49 50 51 52 53 54 55 56 57 58 59 60 61 62 63

STATE PROJECT NUMBER: 5420-02-71	HWY: S.T.H. 113/19	COUNTY: DANE	CROSS SECTIONS: STA. 156+00	SHEET NO: 377	E

9

FILE NAME : ...\090239_xc.dgn PLOT DATE : 12 JUN 2003 PLOT BY : $$...plotuser...$$ PLOT NAME : ORG DATE : Originator : Dist PLOT SCALE : $$.....plotscale.....$$

WISDOT/CADDS SHEET 21

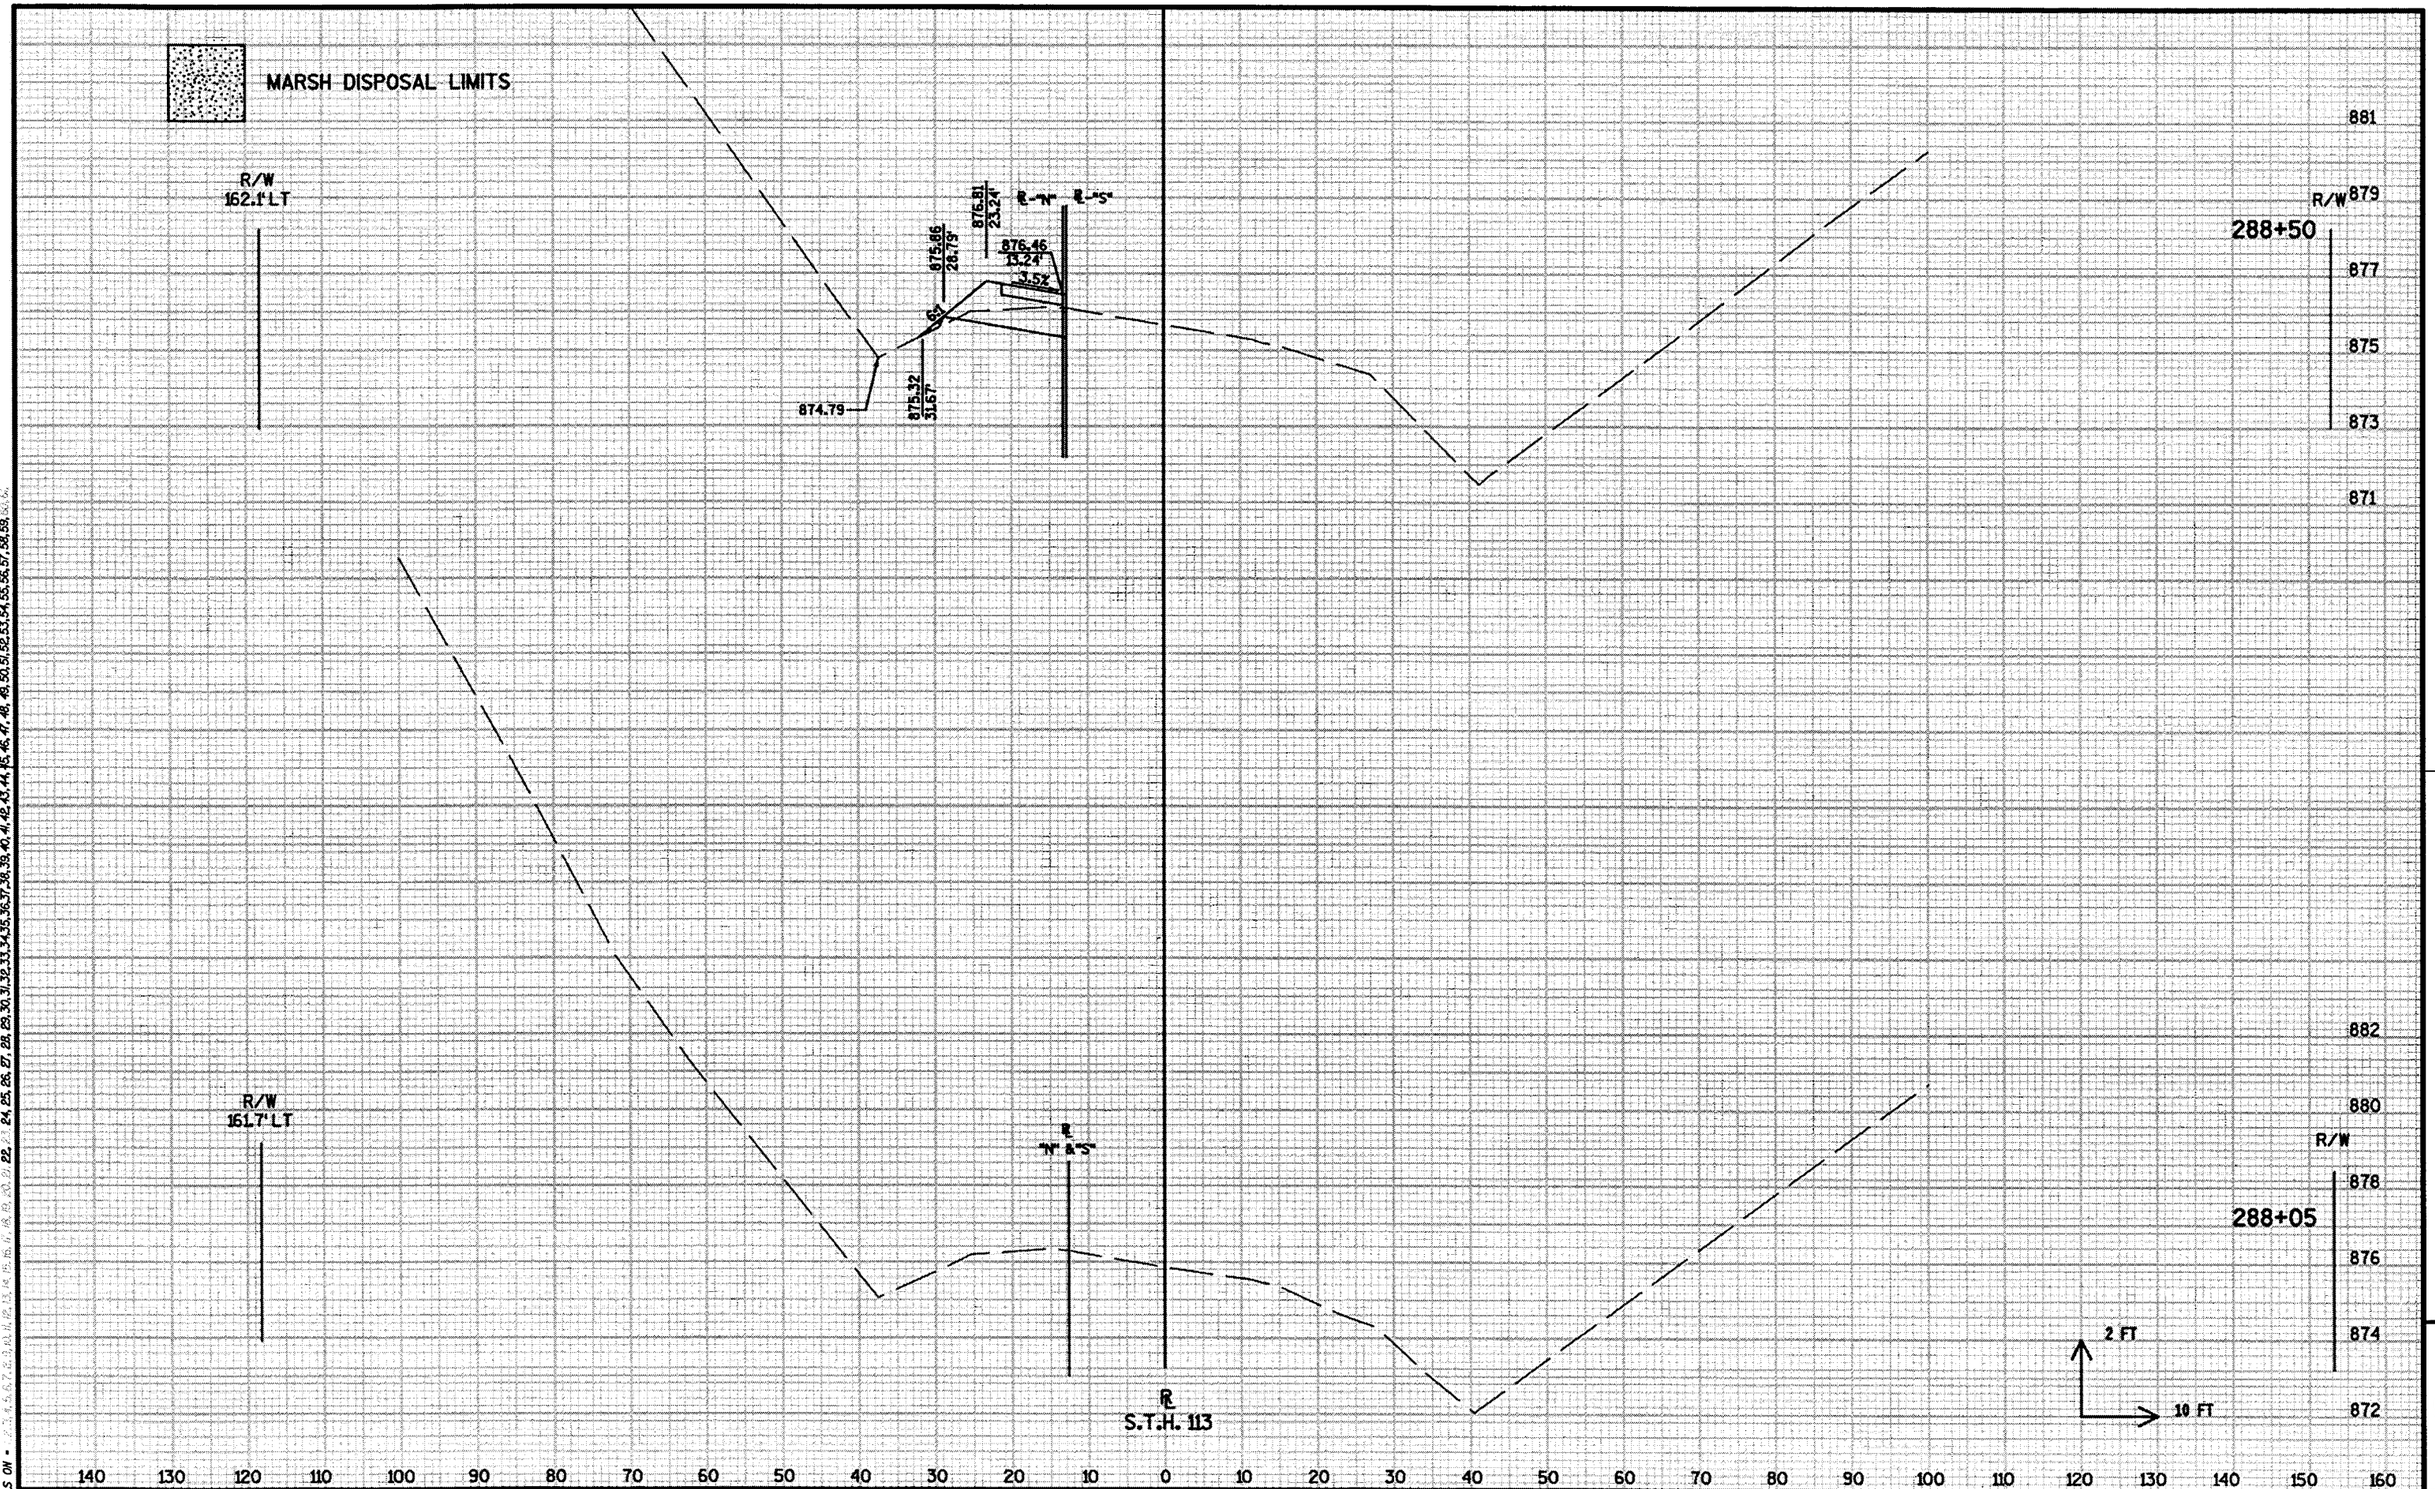

STATE PROJECT NUMBER: 5420-02-71	HWY: S.T.H. 113/19	COUNTY: DANE	CROSS SECTIONS: STA. 288+05 TO STA. 288+50	SHEET NO: 378	E

9

FILE NAME : ...\090240_xc.dgn | PLOT DATE : 06/16/2003 | PLOT BY : **...plotuser...** | PLOT NAME : | ORG DATE : | Originator : Dist | PLOT SCALE : **.....plotscale.....** | WISDOT/CADDS SHEET 21

LEVELS ON • 2,3,4,5,6,7,8,9,10,11,12,13,14,15,16,17,18,19,20,21,22,23,24,25,26,27,28,29,30,31,32,33,34,35,36,37,38,39,40,41,42,43,44,45,46,47,48,49,50,51,52,53,54,55,56,57,58,59,60,61,

MARSH DISPOSAL LIMITS

R/W
163.3' LT

877.78
51.18'

876.01
45.86'

875.48
31.51'

876.45
25.86'

876.00
13.06'

3.5%

8%

4%

8%

874.56
39.66'

873.29
25.86

873.23
24.11'

"N" "S"

289+50
R/W

880
878
876
874
872
870

DELINEATED WETLAND

DELINEATED WETLAND

R/W
162.7' LT

874.54
38.54'

875.62
29.56'

876.61
23.98'

876.23
13.11'

3.5%

8%

4%

8%

"N" "S"

R/W

881
879
877
289+00
875
873
871

2 FT
10 FT

℄
S.T.H. 113

DELINEATED WETLAND

DELINEATED WETLAND

140 130 120 110 100 90 80 70 60 50 40 30 20 10 0 10 20 30 40 50 60 70 80 90 100 110 120 130 140 150 160

LEVELS ON • 1, 2, 3, 4, 5, 6, 7, 8, 9, 10, 11, 12, 13, 14, 15, 16, 17, 18, 19, 20, 21, 22, 23, 24, 25, 26, 27, 28, 29, 30, 31, 32, 33, 34, 35, 36, 37, 38, 39, 40, 41, 42, 43, 44, 45, 46, 47, 48, 49, 50, 51, 52, 53, 54, 55, 56, 57, 58, 59, 60, 61, 62, 63, 64, 65, 66, 67, 68, 69, 70, 71, 72, 73, 74, 75, 76, 77, 78, 79, 80, 81, 82, 83, 84, 85, 86, 87, 88, 89, 90, 91, 92, 93, 94, 95, 96, 97, 98, 99, 100, 101, 102, 103, 104, 105, 106, 107, 108, 109, 110, 111, 112, 113, 114, 115, 116, 117, 118, 119, 120, 121, 122, 123, 124, 125, 126, 127, 128, 129, 130, 131, 132, 133, 134, 135, 136, 137, 138, 139, 140, 141, 142, 143, 144, 145, 146, 147, 148, 149, 150, 151, 152, 153, 154, 155, 156, 157, 158, 159, 160, 161, 162, 163, 164, 165, 166, 167, 168, 169, 170, 171, 172, 173, 174, 175, 176, 177, 178, 179, 180, 181, 182, 183, 184, 185, 186, 187, 188, 189, 190, 191, 192, 193, 194, 195, 196, 197, 198, 199, 200, 201, 202, 203, 204, 205, 206, 207, 208, 209, 210, 211, 212, 213, 214, 215, 216, 217, 218, 219, 220, 221, 222, 223, 224, 225, 226, 227, 228, 229, 230, 231, 232, 233, 234, 235, 236, 237, 238, 239, 240, 241, 242, 243, 244, 245, 246, 247, 248, 249, 250, 251, 252, 253, 254, 255, 256

STATE PROJECT NUMBER:5420-02-71	HWY: S.T.H. 113/19	COUNTY: DANE	CROSS SECTIONS: STA. 289+00 TO STA. 289+50	SHEET NO: 379 E

FILE NAME : ...\090241_xc.dgn | PLOT DATE : 06/16/2003 | PLOT BY : **...plotuser...** | PLOT NAME : | ORG DATE : | Originator : Dist | PLOT SCALE : **.....plotscale.....** | WISDOT/CADDS SHEET 21

9

49

MARSH DISPOSAL LIMITS

R/W
164.5' LT

881.35
66.66'

5:1

875.21
34.69'

6:1

876.12
29.14'

875.55
12.85'

3.5%

875.57
48.34'

4:1

6:1

874.12
43.46'

873.01
29.14'

872.77
22.53'

DELINEATED WETLAND

DELINEATED WETLAND

R/W
884
882
880
878
876
874
872
870

290+50

R/W
163.9' LT

876.24
55.01'

5:1

875.79
47.66'

875.34
33.33'

6:1

876.29
21.71'

875.78
13.03'

3.5%

4:1

6:1

874.30
41.68'

873.15
27.71'

873.00
23.30'

℄
S.T.H. 113

870.24

DELINEATED WETLAND

DELINEATED WETLAND

R/W
882
880
878
876
874
872
870

290+00

2 FT

10 FT

140 130 120 110 100 90 80 70 60 50 40 30 20 10 0 10 20 30 40 50 60 70 80 90 100 110 120 130 140 150 160

LEVELS ON • 1, 2, 3, 4, 5, 6, 7, 8, 9, 10, 11, 12, 13, 14, 15, 16, 17, 18, 19, 20, 21, 22, 23, 24, 25, 26, 27, 28, 29, 30, 31, 32, 33, 34, 35, 36, 37, 38, 39, 40, 41, 42, 43, 44, 45, 46, 47, 48, 49, 50, 51, 52, 53, 54, 55, 56, 57, 58, 59, 60

STATE PROJECT NUMBER: 5420-02-71	HWY: S.T.H. 113/19	COUNTY: DANE	CROSS SECTIONS: STA. 290+00 TO STA. 290+503	SHEET NO: 380	E

FILE NAME : ...\090242_xc.dgn PLOT DATE : 06/16/2003 PLOT BY : **...plotuser...** PLOT NAME : ORG DATE : Originator : Dist PLOT SCALE : **.....plotscale.....** WISDOT/CADDS SHEET 21

9

42

MARSH DISPOSAL LIMITS

R/W
166.1' LT

878.45
61.87'

875.45
51.98'

874.91
37.61'

875.84
32.08'

875.10
12.09'

3.5%

6%

4%

4%

873.80
46.53'

872.71
32.08'

872.28
20.50'

R-"N" R-"S"

R/W

291+50

873.82
23.88'

874.10
16.22'

873.70
26.88'

872.27
35.41'

869.87
49.84'

DELINEATED WETLAND

DELINEATED WETLAND

R/W
166.8' LT

882.05
70.67'

875.59
50.69'

875.02
36.38'

875.96
30.78'

875.32
12.41'

873.95
44.95'

872.83
30.78'

872.51
19.21'

R-"N" R-"S"

R/W

291+00

874.07
23.16'

874.37
15.10'

873.99
25.16'

872.69
33.40'

870.42
45.31'

DELINEATED WETLAND

DELINEATED WETLAND

℄
S.T.H. 113

2 FT

10 FT

881
879
877
875
873
871
869
883
881
879
877
875
873
871
869
867

140 130 120 110 100 90 80 70 60 50 40 30 20 10 0 10 20 30 40 50 60 70 80 90 100 110 120 130 140 150 160

STATE PROJECT NUMBER:5420-02-71	HWY: S.T.H. 113/19	COUNTY: DANE	CROSS SECTIONS: STA. 291+00 TO STA. 291+50	SHEET NO: 381	E

FILE NAME : ...\090243_xc.dgn PLOT DATE : 06/16/2003 PLOT BY : **...plotuser...** PLOT NAME : ORG DATE : Originator : Dist PLOT SCALE : **.....plotscale.....** WISDOT/CADDS SHEET 21

9

LEVELS ON • 1,2,3,4,5,6,7,8,9,10,11,12,13,14,15,16,17,18,19,20,21,22,23,24,25,26,27,28,29,30,31,32,33,34,35,36,37,38,39,40,41,42,43,44,45,46,47,48,49,50,51,52,53,54,55,56,57,58,59,60,61

43

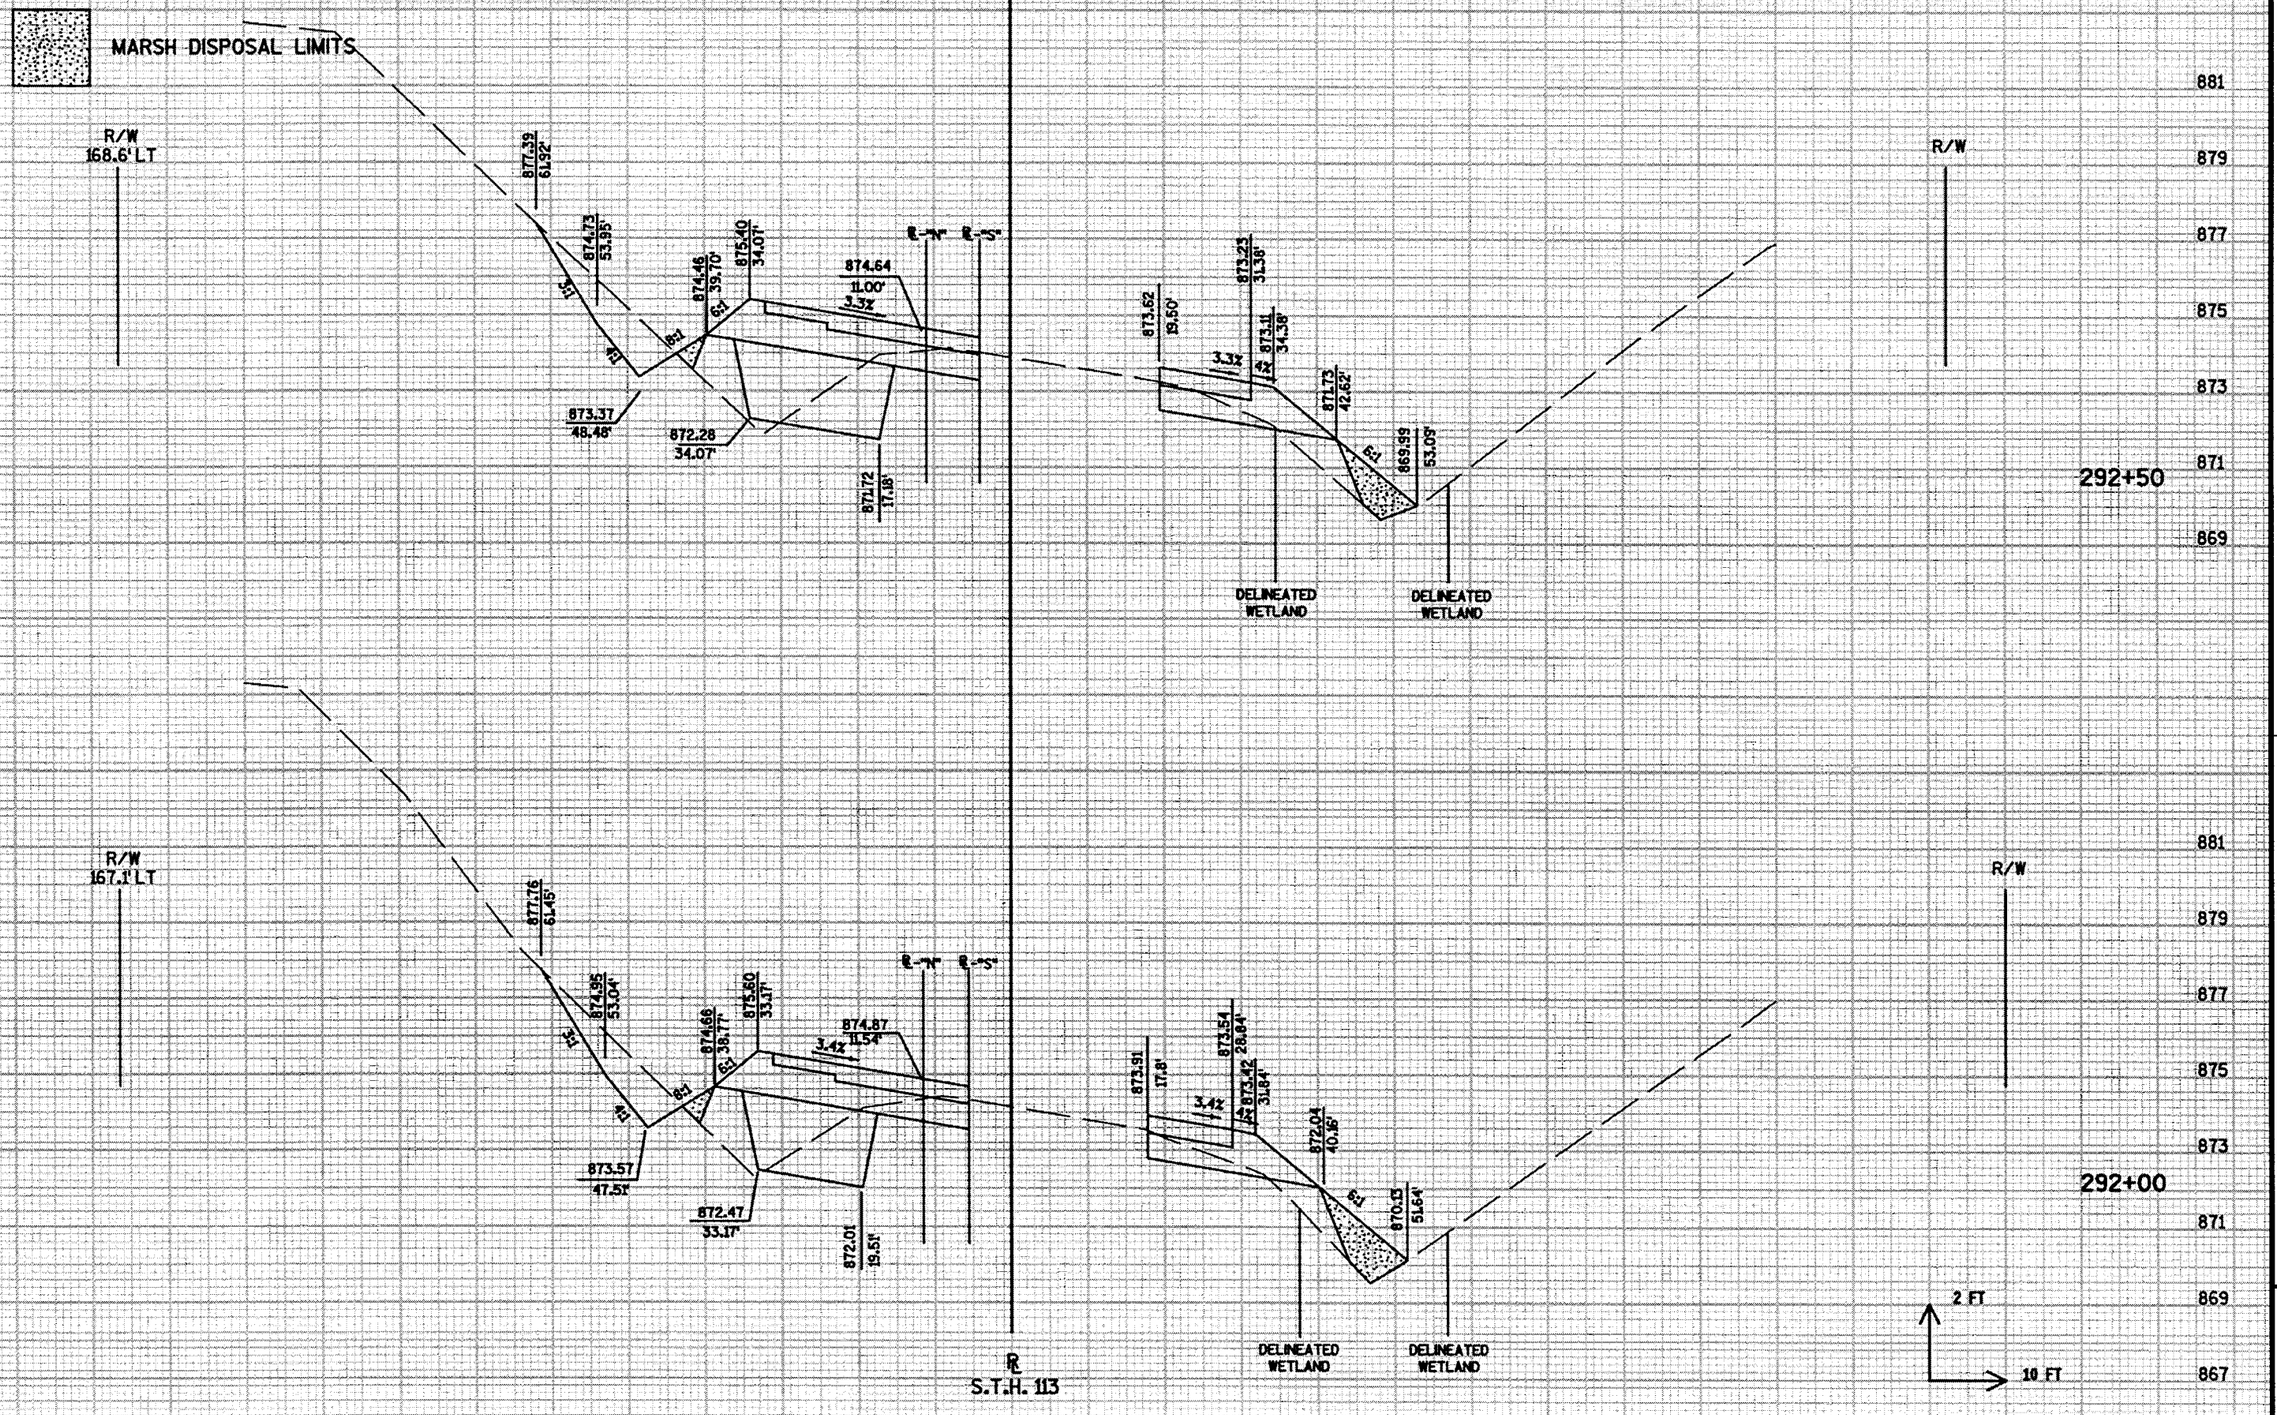

STATE PROJECT NUMBER:5420-02-71	HWY: S.T.H. 113/19	COUNTY: DANE	CROSS SECTIONS: STA. 292+00 TO STA. 292+50	SHEET NO: 382	E

FILE NAME : ...\090244_xc.dgn PLOT DATE : 06/16/2003 PLOT BY : ##...plotuser...## PLOT NAME : ORG DATE : Originator : Dist PLOT SCALE : ##.....plotscale.....## WISDOT/CADDS SHEET 21

9

MARSH DISPOSAL LIMITS

R/W
169.2' LT

876.55
61.93'
874.31
55.21'
874.10
40.90'
875.04
35.21'
874.19
9.69'
3.30%
872.98
49.87'
871.91
35.27'
871.20
13.65'
℄ "N"
℄ "S"
12%
8%
6%

R/W

873.11
23.20'
872.64
35.14'
872.72
30.14'
871.48
45.57'
1.8%
6%
870.07
54.03'
DELINEATED WETLAND
DELINEATED WETLAND

880
878
876
874
293+50
872
870
868

R/W
169.1' LT

877.04
62.23'
874.53
64.70'
874.23
40.44'
875.18
34.76'
874.41
10.34'
3.2%
873.14
49.14'
872.05
34.76'
871.45
15.42'
℄ "N"
℄ "S"
12%
8%
6%

R/W

873.37
21.2'
872.99
33.18'
872.87
36.18'
871.52
44.31'
3.2%
6%
870.29
51.66'
DELINEATED WETLAND
DELINEATED WETLAND

879
877
875
293+00
873
871
869
867

2 FT
10 FT

℄
S.T.H. 113

140 130 120 110 100 90 80 70 60 50 40 30 20 10 0 10 20 30 40 50 60 70 80 90 100 110 120 130 140 150 160

LEVELS ON • 1, 2, 3, 4, 5, 6, 7, 8, 9, 10, 11, 12, 13, 14, 15, 16, 17, 18, 19, 20, 21, 22, 23, 24, 25, 26, 27, 28, 29, 30, 31, 32, 33, 34, 35, 36, 37, 38, 39, 40, 41, 42, 43, 44, 45, 46, 47, 48, 49, 50, 51, 52, 53, 54, 55, 56, 57, 58, 59, 60

STATE PROJECT NUMBER: 5420-02-71	HWY: S.T.H. 113/19	COUNTY: DANE	CROSS SECTIONS: STA. 293+00 TO STA. 293+50	SHEET NO: 383 E

FILE NAME : ...\090245_xc.dgn PLOT DATE : 06/16/2003 PLOT BY : **...plotuser...** PLOT NAME : ORG DATE : Originator : Dist PLOT SCALE : **.....plotscale.....** WISDOT/CADDS SHEET 21

9

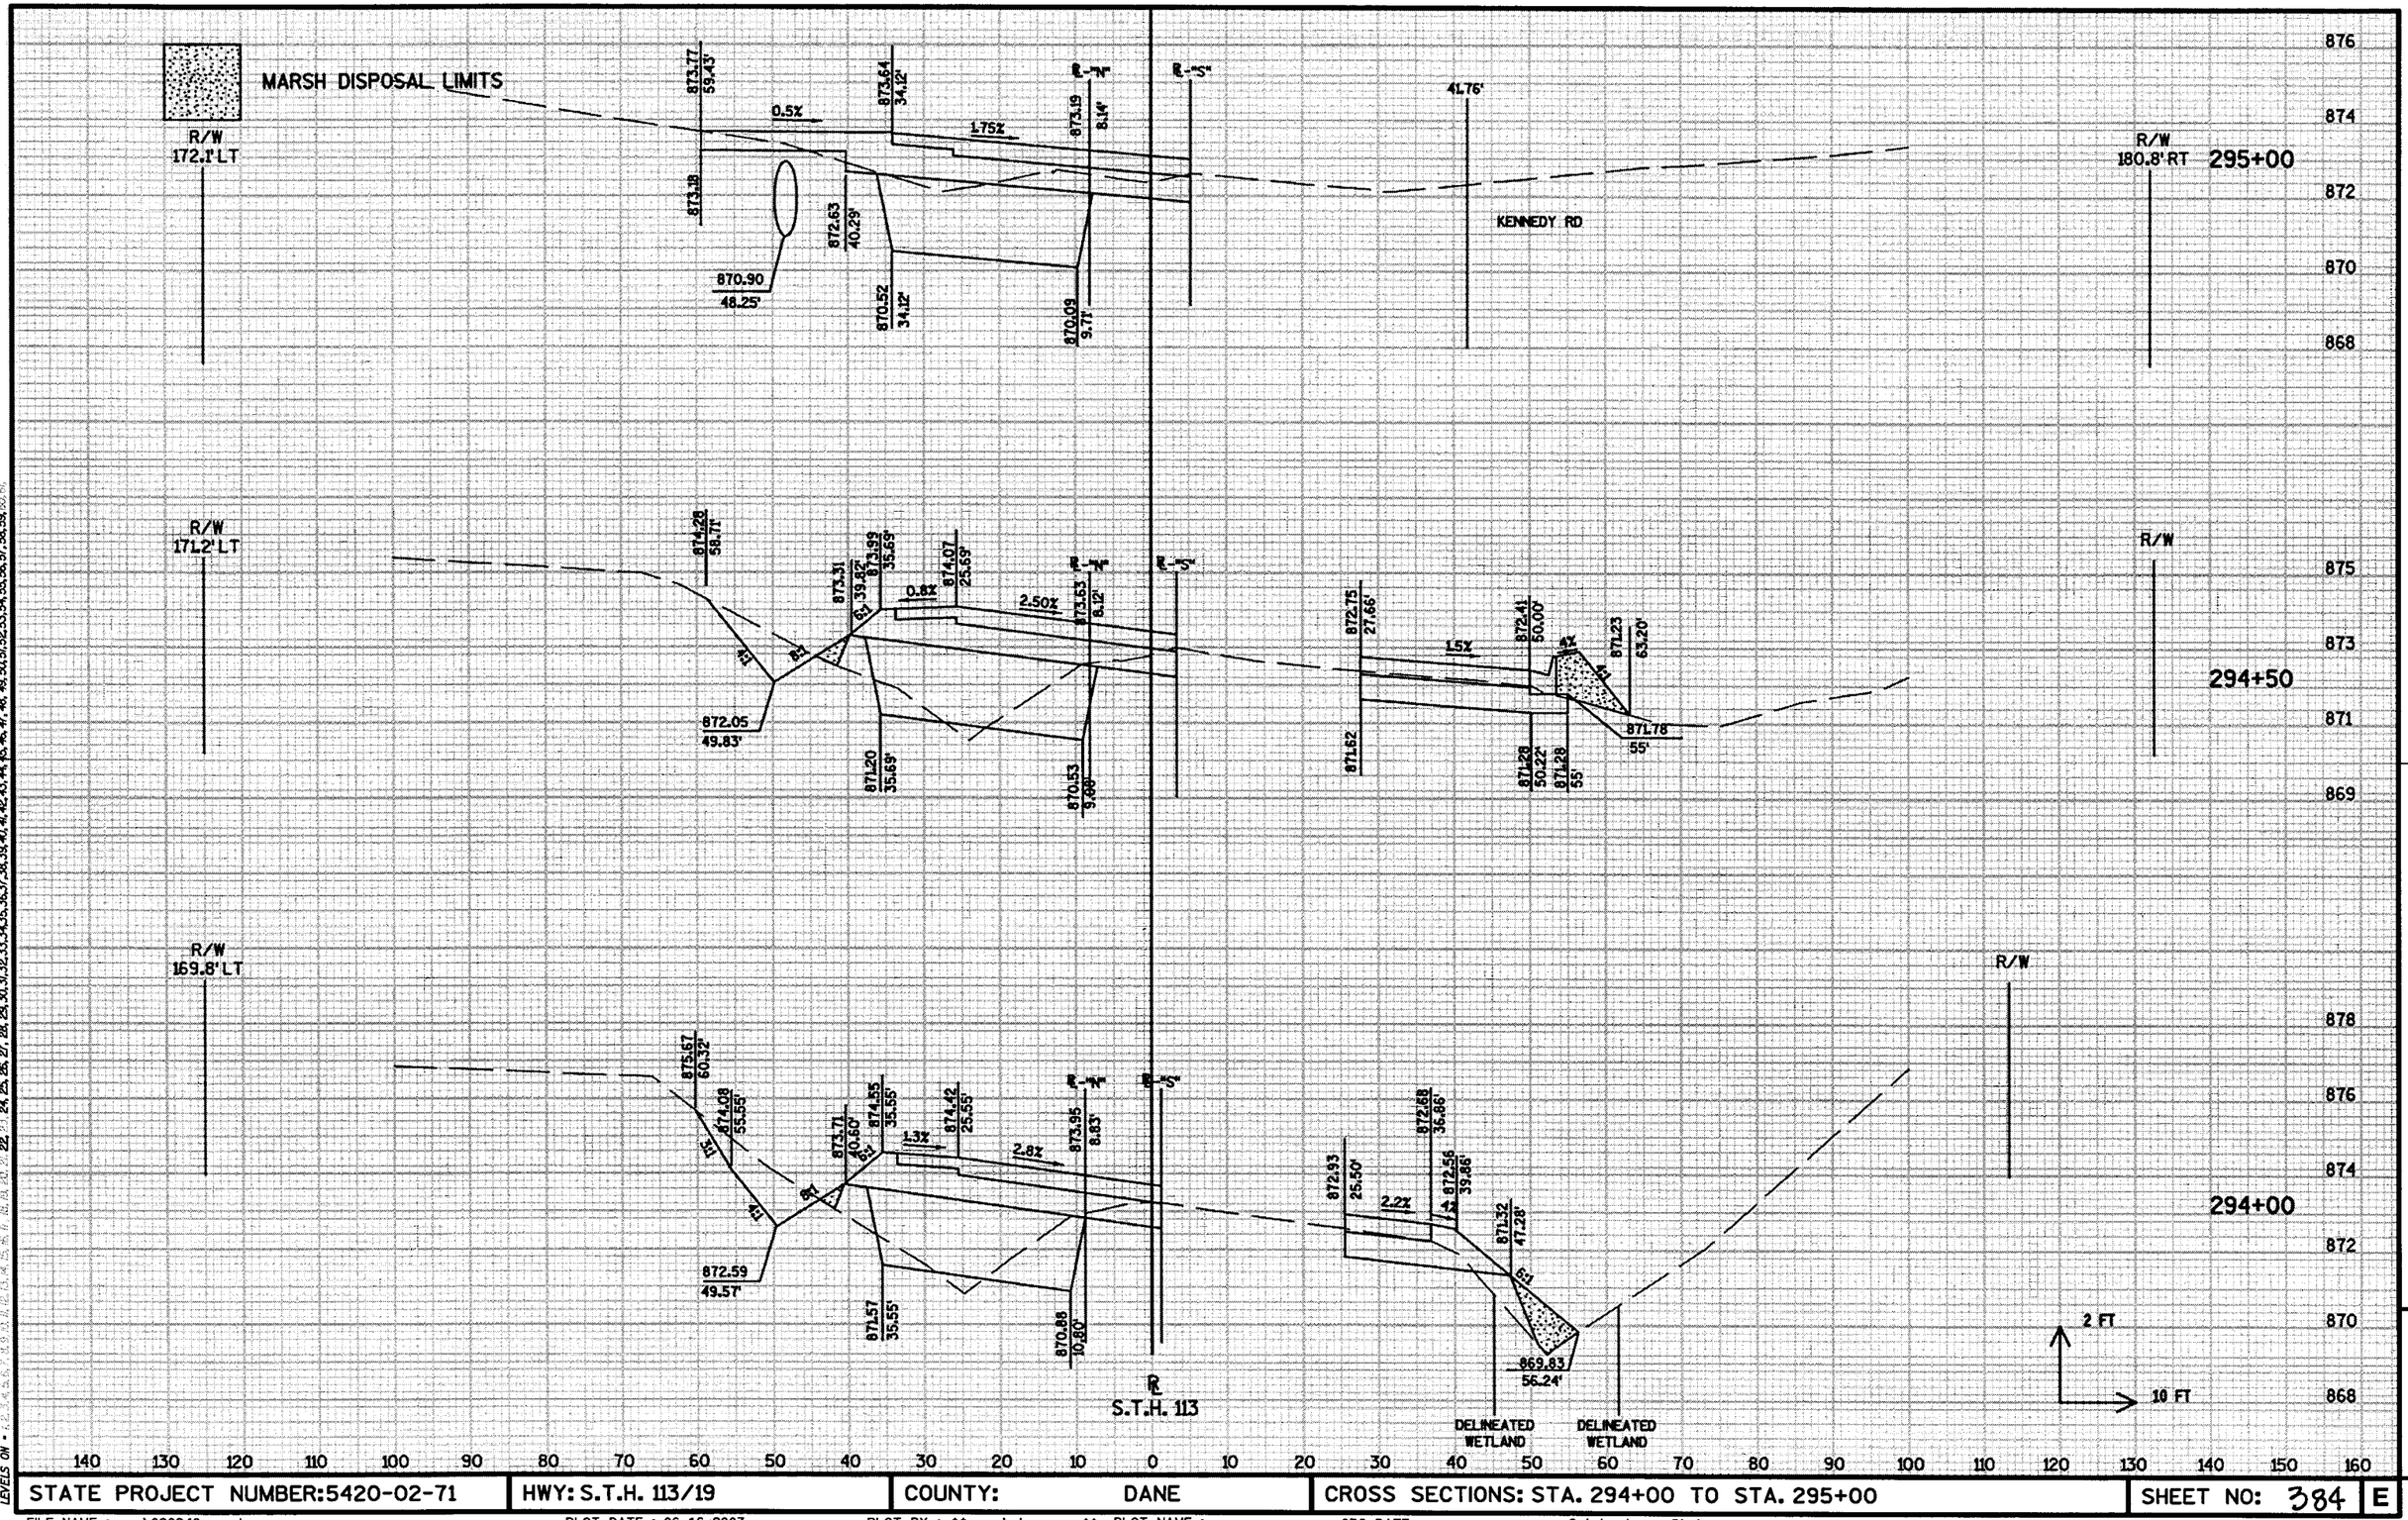

STATE PROJECT NUMBER: 5420-02-71	HWY: S.T.H. 113/19	COUNTY: DANE	CROSS SECTIONS: STA. 294+00 TO STA. 295+00	SHEET NO: 384	E

FILE NAME : ...\090246_xc.dgn | PLOT DATE : 06/16/2003 | PLOT BY : **...plotuser...** | PLOT NAME : | ORG DATE : | Originator : Dist | PLOT SCALE : **.....plotscale.....** | WISDOT/CADDS SHEET 21

9

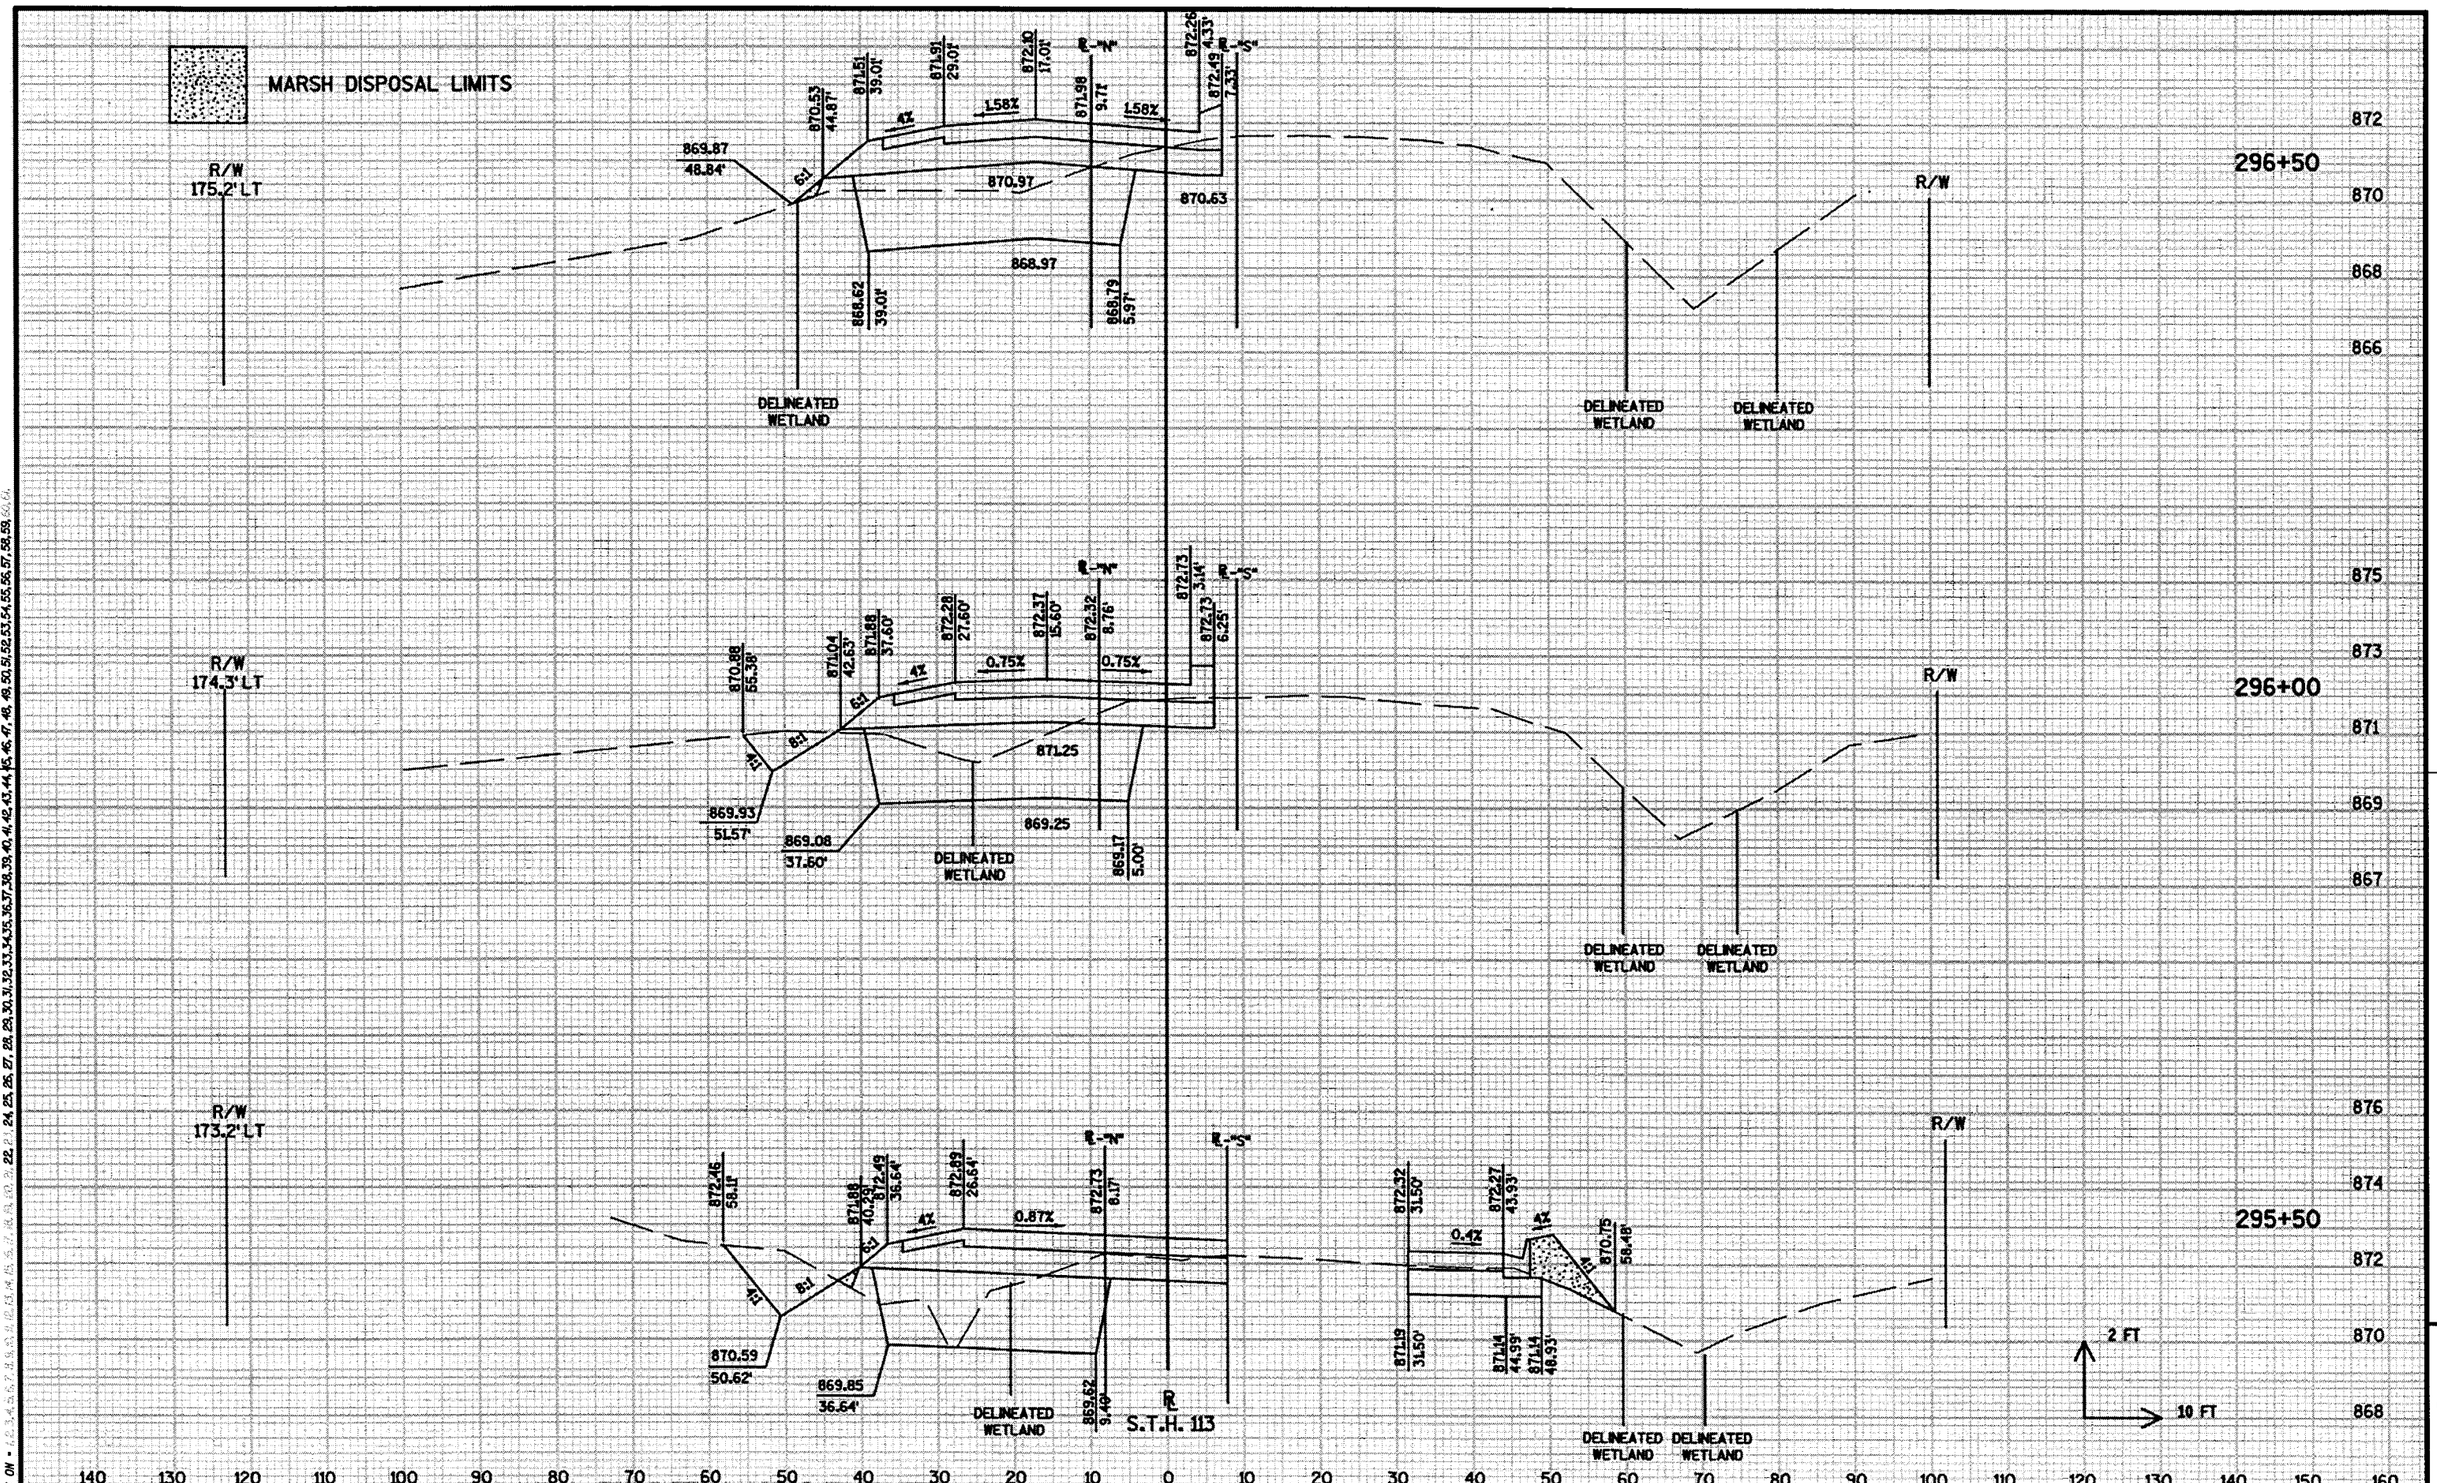

STATE PROJECT NUMBER:5420-02-71	HWY: S.T.H. 113/19	COUNTY: DANE	CROSS SECTIONS: STA. 295+50 TO STA. 296+50	SHEET NO: 385	E

FILE NAME : ...\090247_xc.dgn PLOT DATE : 06/16/2003 PLOT BY : **...plotuser...** PLOT NAME : ORG DATE : Originator : Dist PLOT SCALE : **.....plotscale.....** WISDOT/CADDS SHEET 21

LEVELS ON • 1, 2, 3, 4, 5, 6, 7, 8, 9, 10, 11, 12, 13, 14, 15, 16, 17, 18, 19, 20, 21, 22, 23, 24, 25, 26, 27, 28, 29, 30, 31, 32, 33, 34, 35, 36, 37, 38, 39, 40, 41, 42, 43, 44, 45, 46, 47, 48, 49, 50, 51, 52, 53, 54, 55, 56, 57, 58, 59, 60, 61

9

47

MARSH DISPOSAL LIMITS

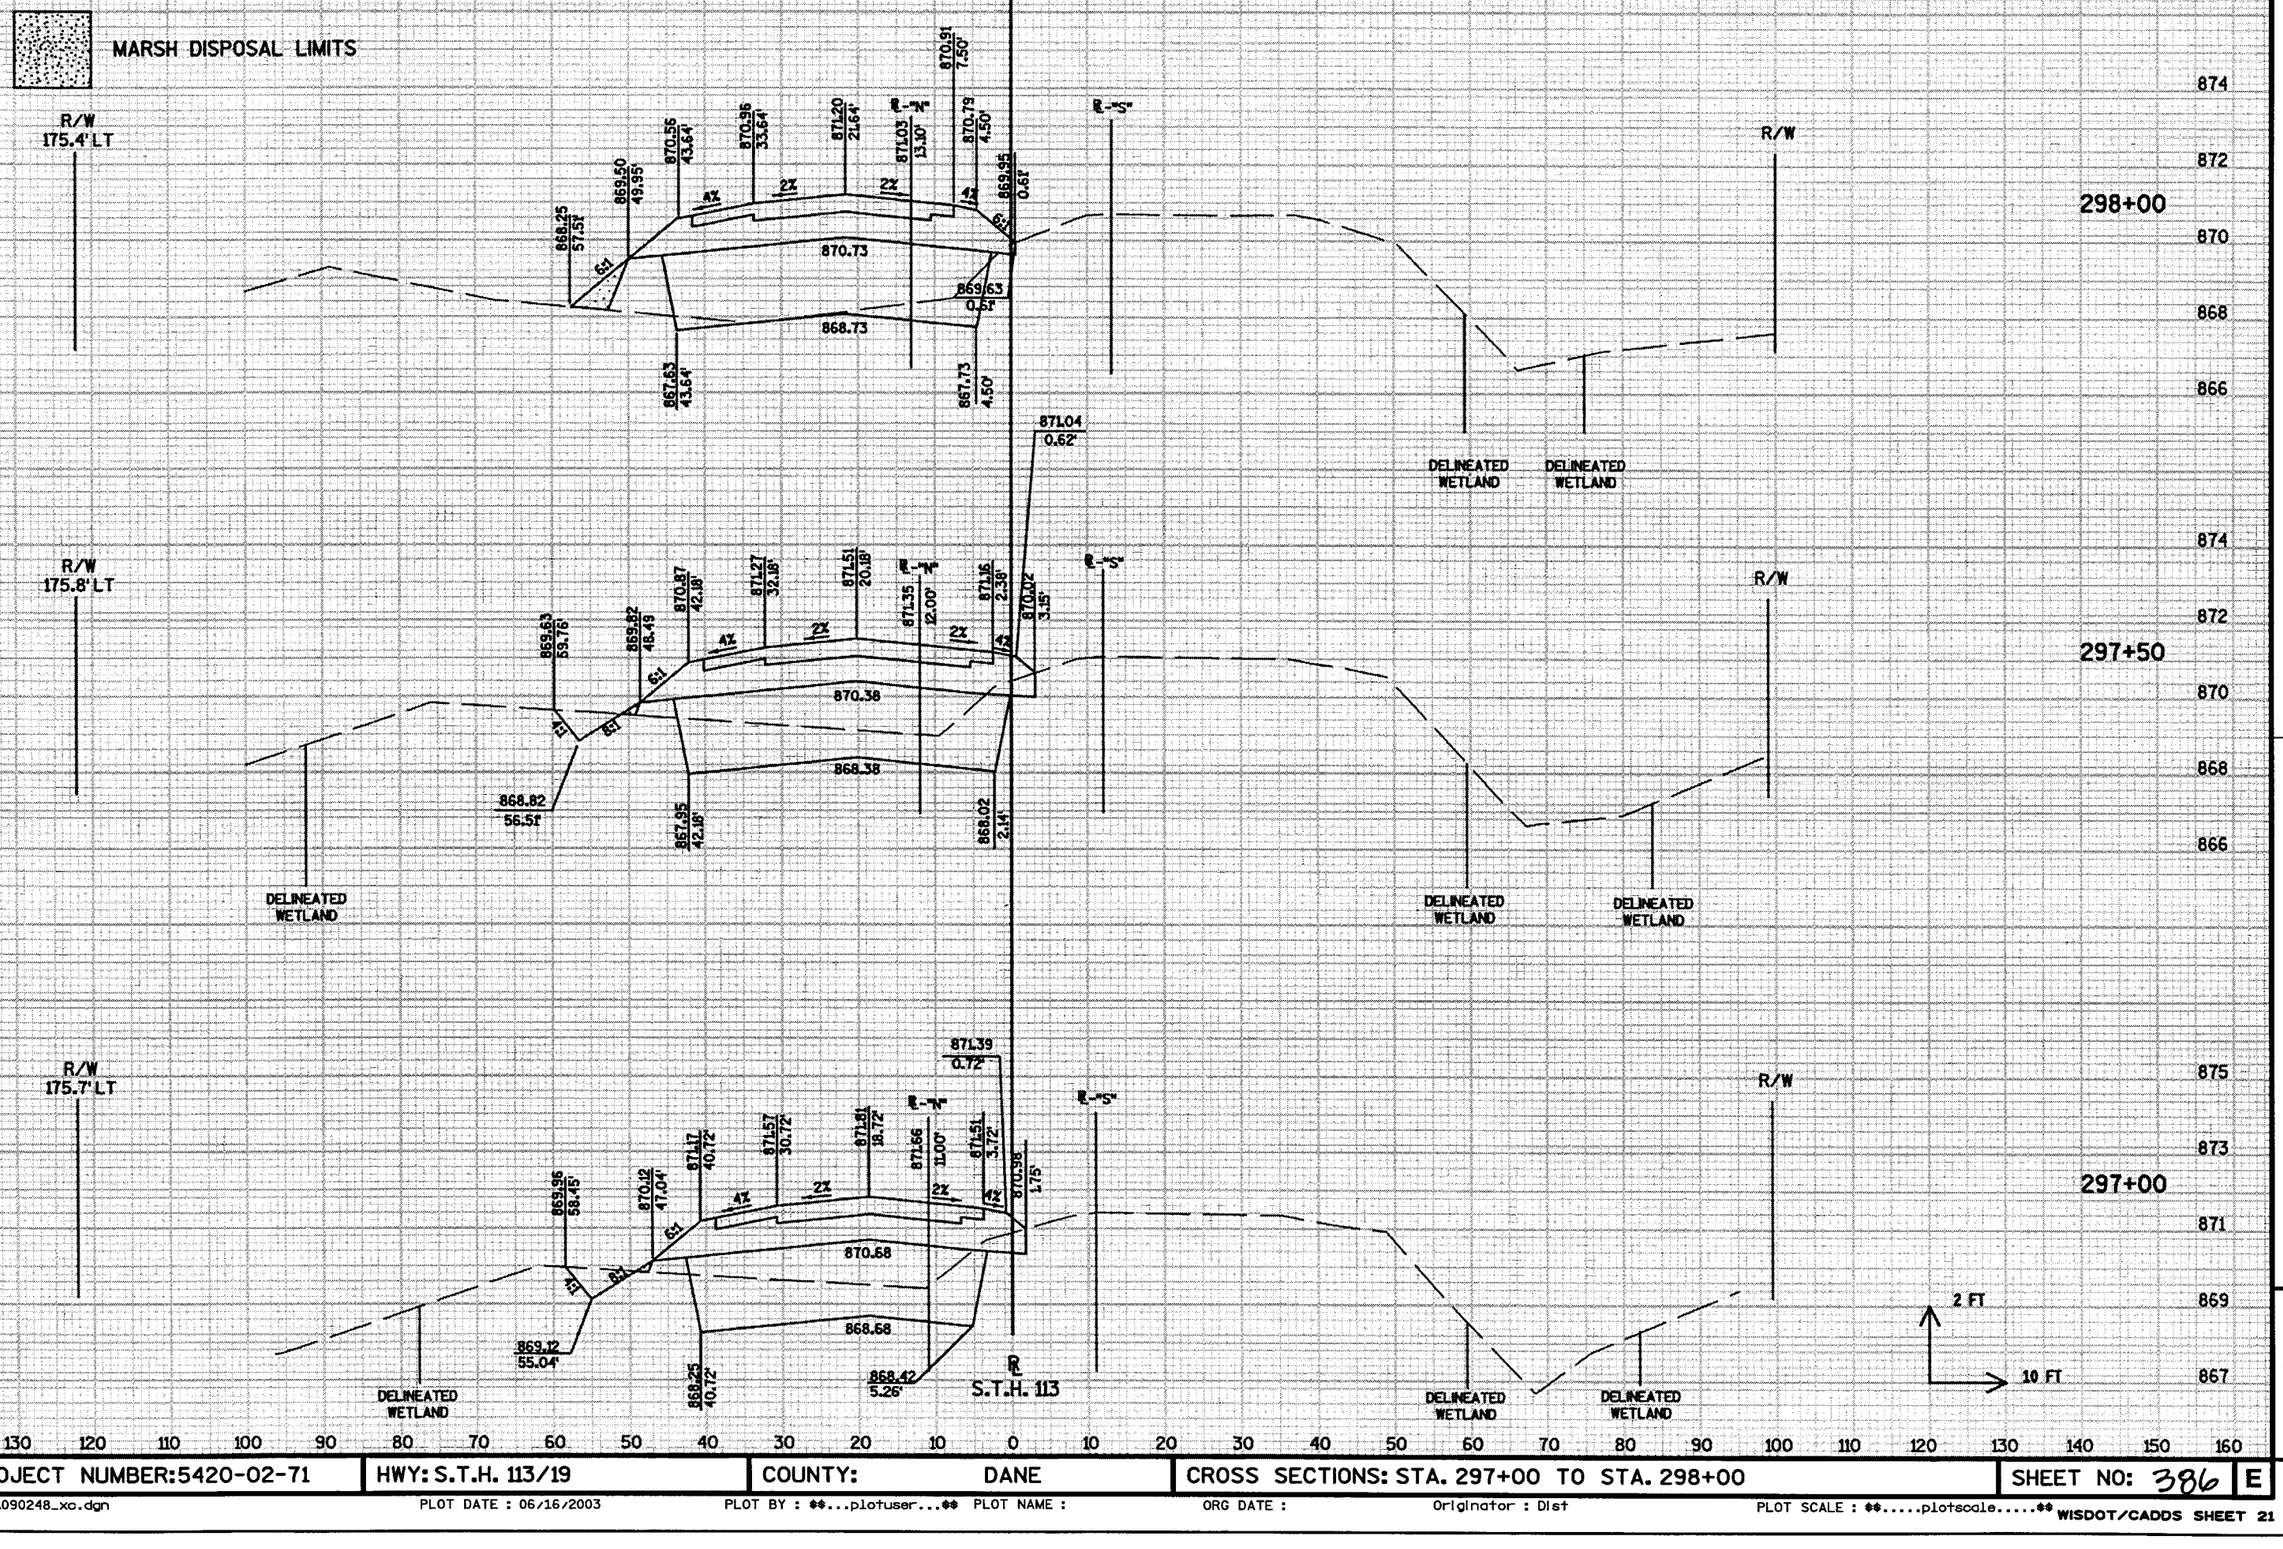

LEVELS ON • 1,2,3,4,5,6,7,8,9,10,11,12,13,14,15,16,17,18,19,20,21,22,23,24,25,26,27,28,29,30,31,32,33,34,35,36,37,38,39,40,41,42,43,44,45,46,47,48,49,50,51,52,53,54,55,56,57,58,59,60,61,

STATE PROJECT NUMBER: 5420-02-71	HWY: S.T.H. 113/19	COUNTY: DANE	CROSS SECTIONS: STA. 297+00 TO STA. 298+00	SHEET NO: 386	E

FILE NAME : ...\090248_xc.dgn | PLOT DATE : 06/16/2003 | PLOT BY : **...plotuser...** | PLOT NAME : | ORG DATE : | Originator : Dist | PLOT SCALE : **.....plotscale.....** | WISDOT/CADDS SHEET 21

9

48

MARSH DISPOSAL LIMITS

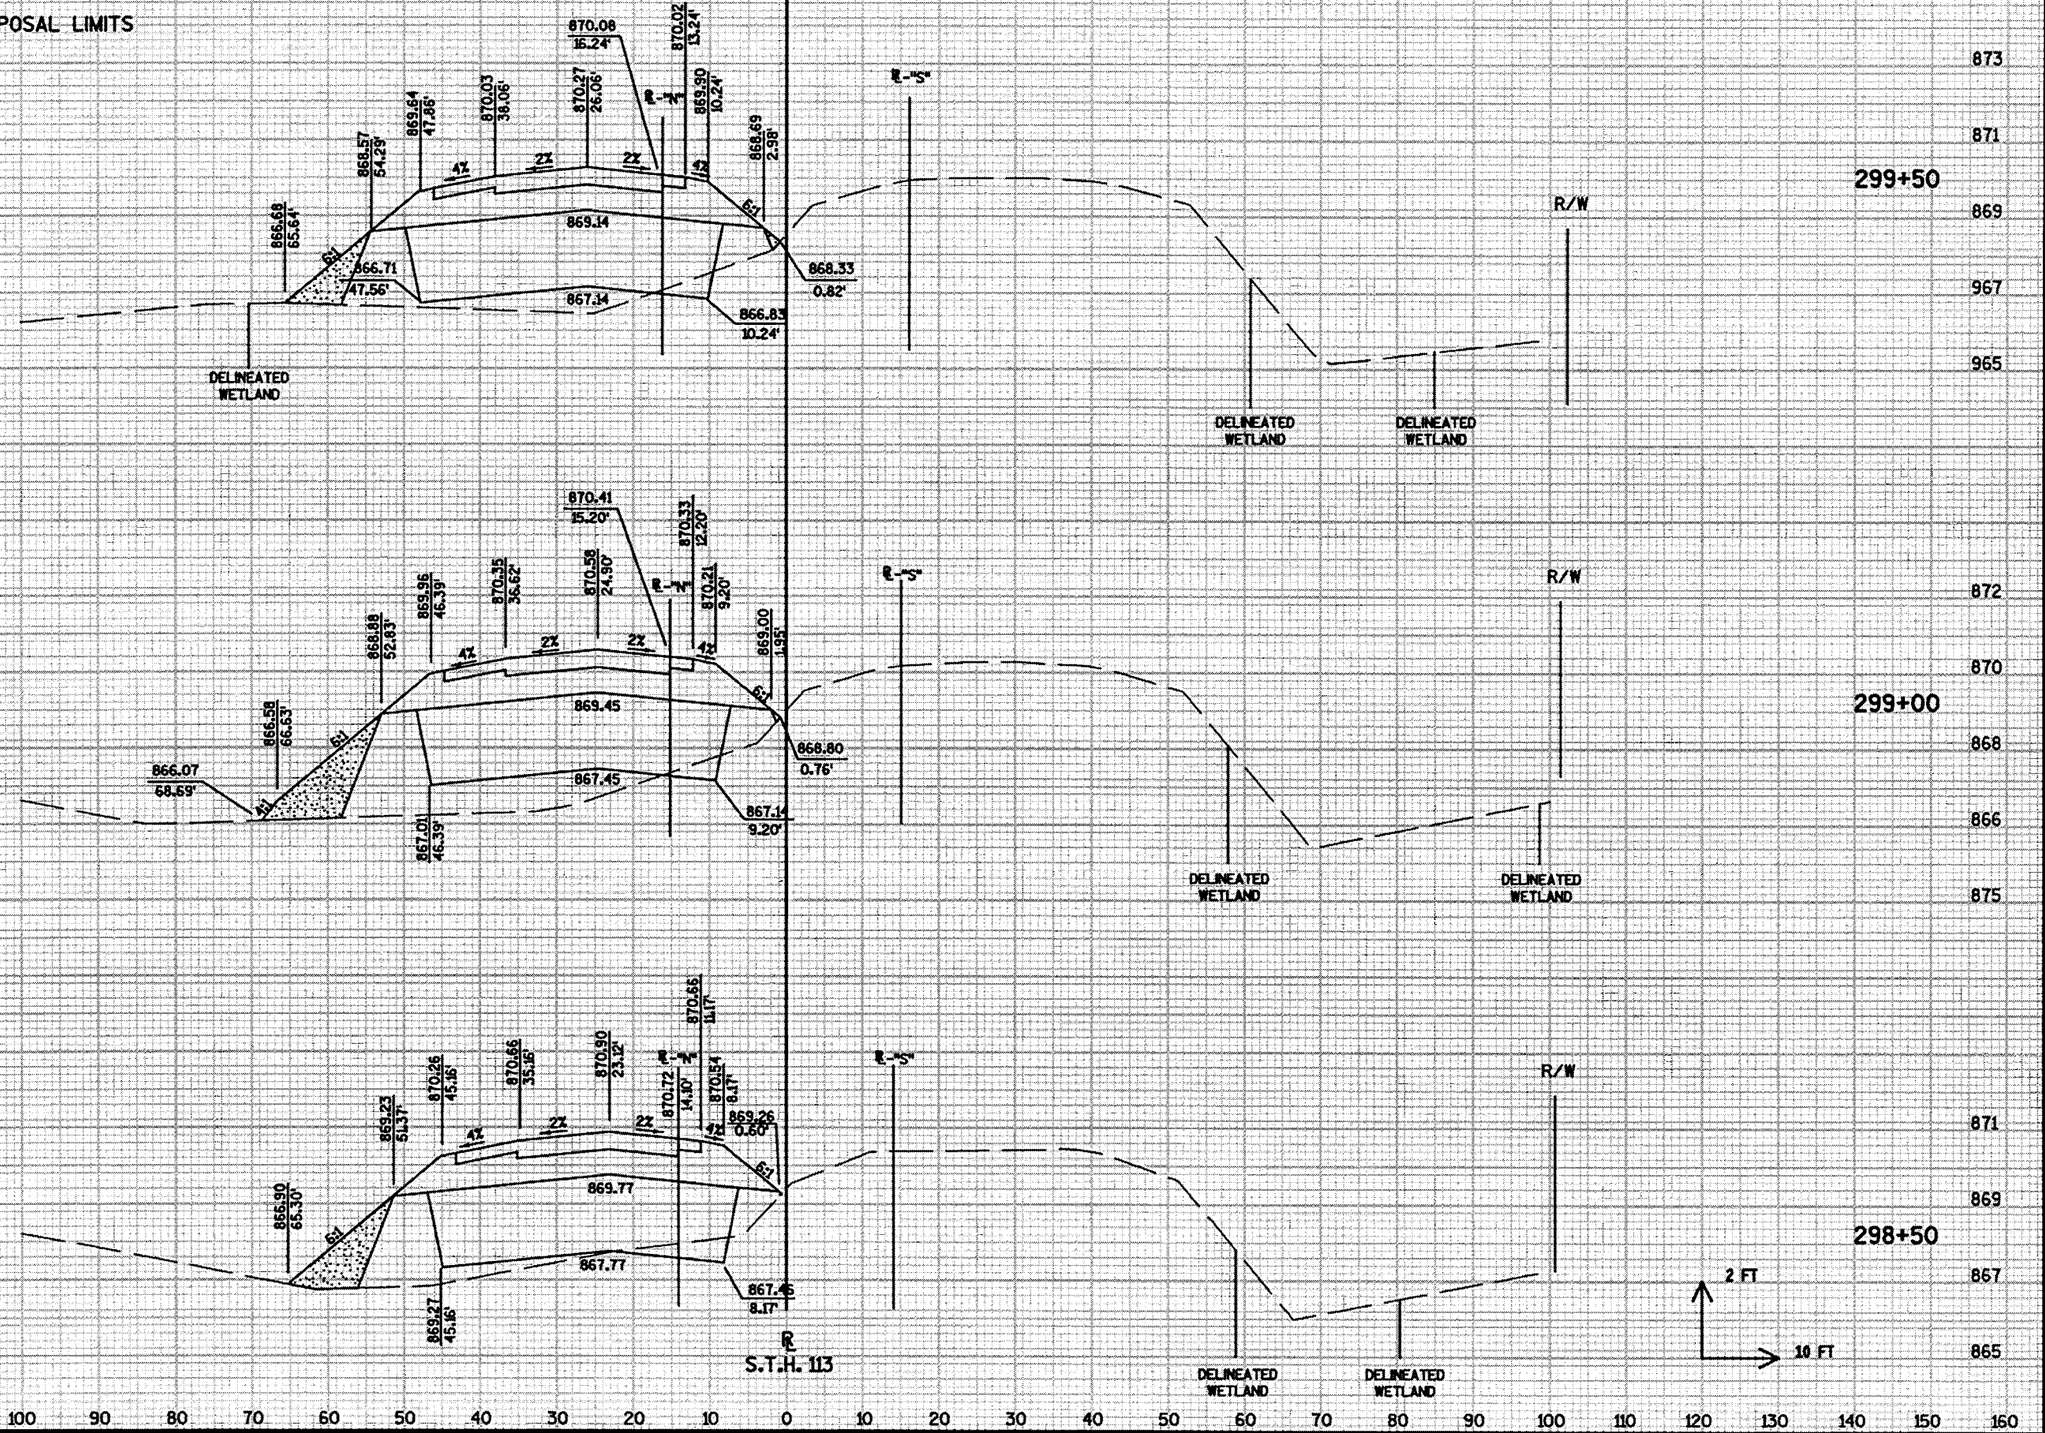

STATE PROJECT NUMBER:5420-02-71	HWY: S.T.H. 113/19	COUNTY: DANE	CROSS SECTIONS: STA. 298+50 TO STA. 299+50	SHEET NO: 387	E

9

FILE NAME : ...\090249_xc.dgn PLOT DATE : 06/16/2003 PLOT BY : **...plotuser...** PLOT NAME : ORG DATE : Originator : Dist PLOT SCALE : **.....plotscale.....** WISDOT/CADDS SHEET 21

LEVELS ON • 1, 2, 3, 4, 5, 6, 7, 8, 9, 10, 11, 12, 13, 14, 15, 16, 17, 18, 19, 20, 21, 22, 23, 24, 25, 26, 27, 28, 29, 30, 31, 32, 33, 34, 35, 36, 37, 38, 39, 40, 41, 42, 43, 44, 45, 46, 47, 48, 49, 50, 51, 52, 53, 54, 55, 56, 57, 58, 59, 60, 61

49

MARSH DISPOSAL LIMITS

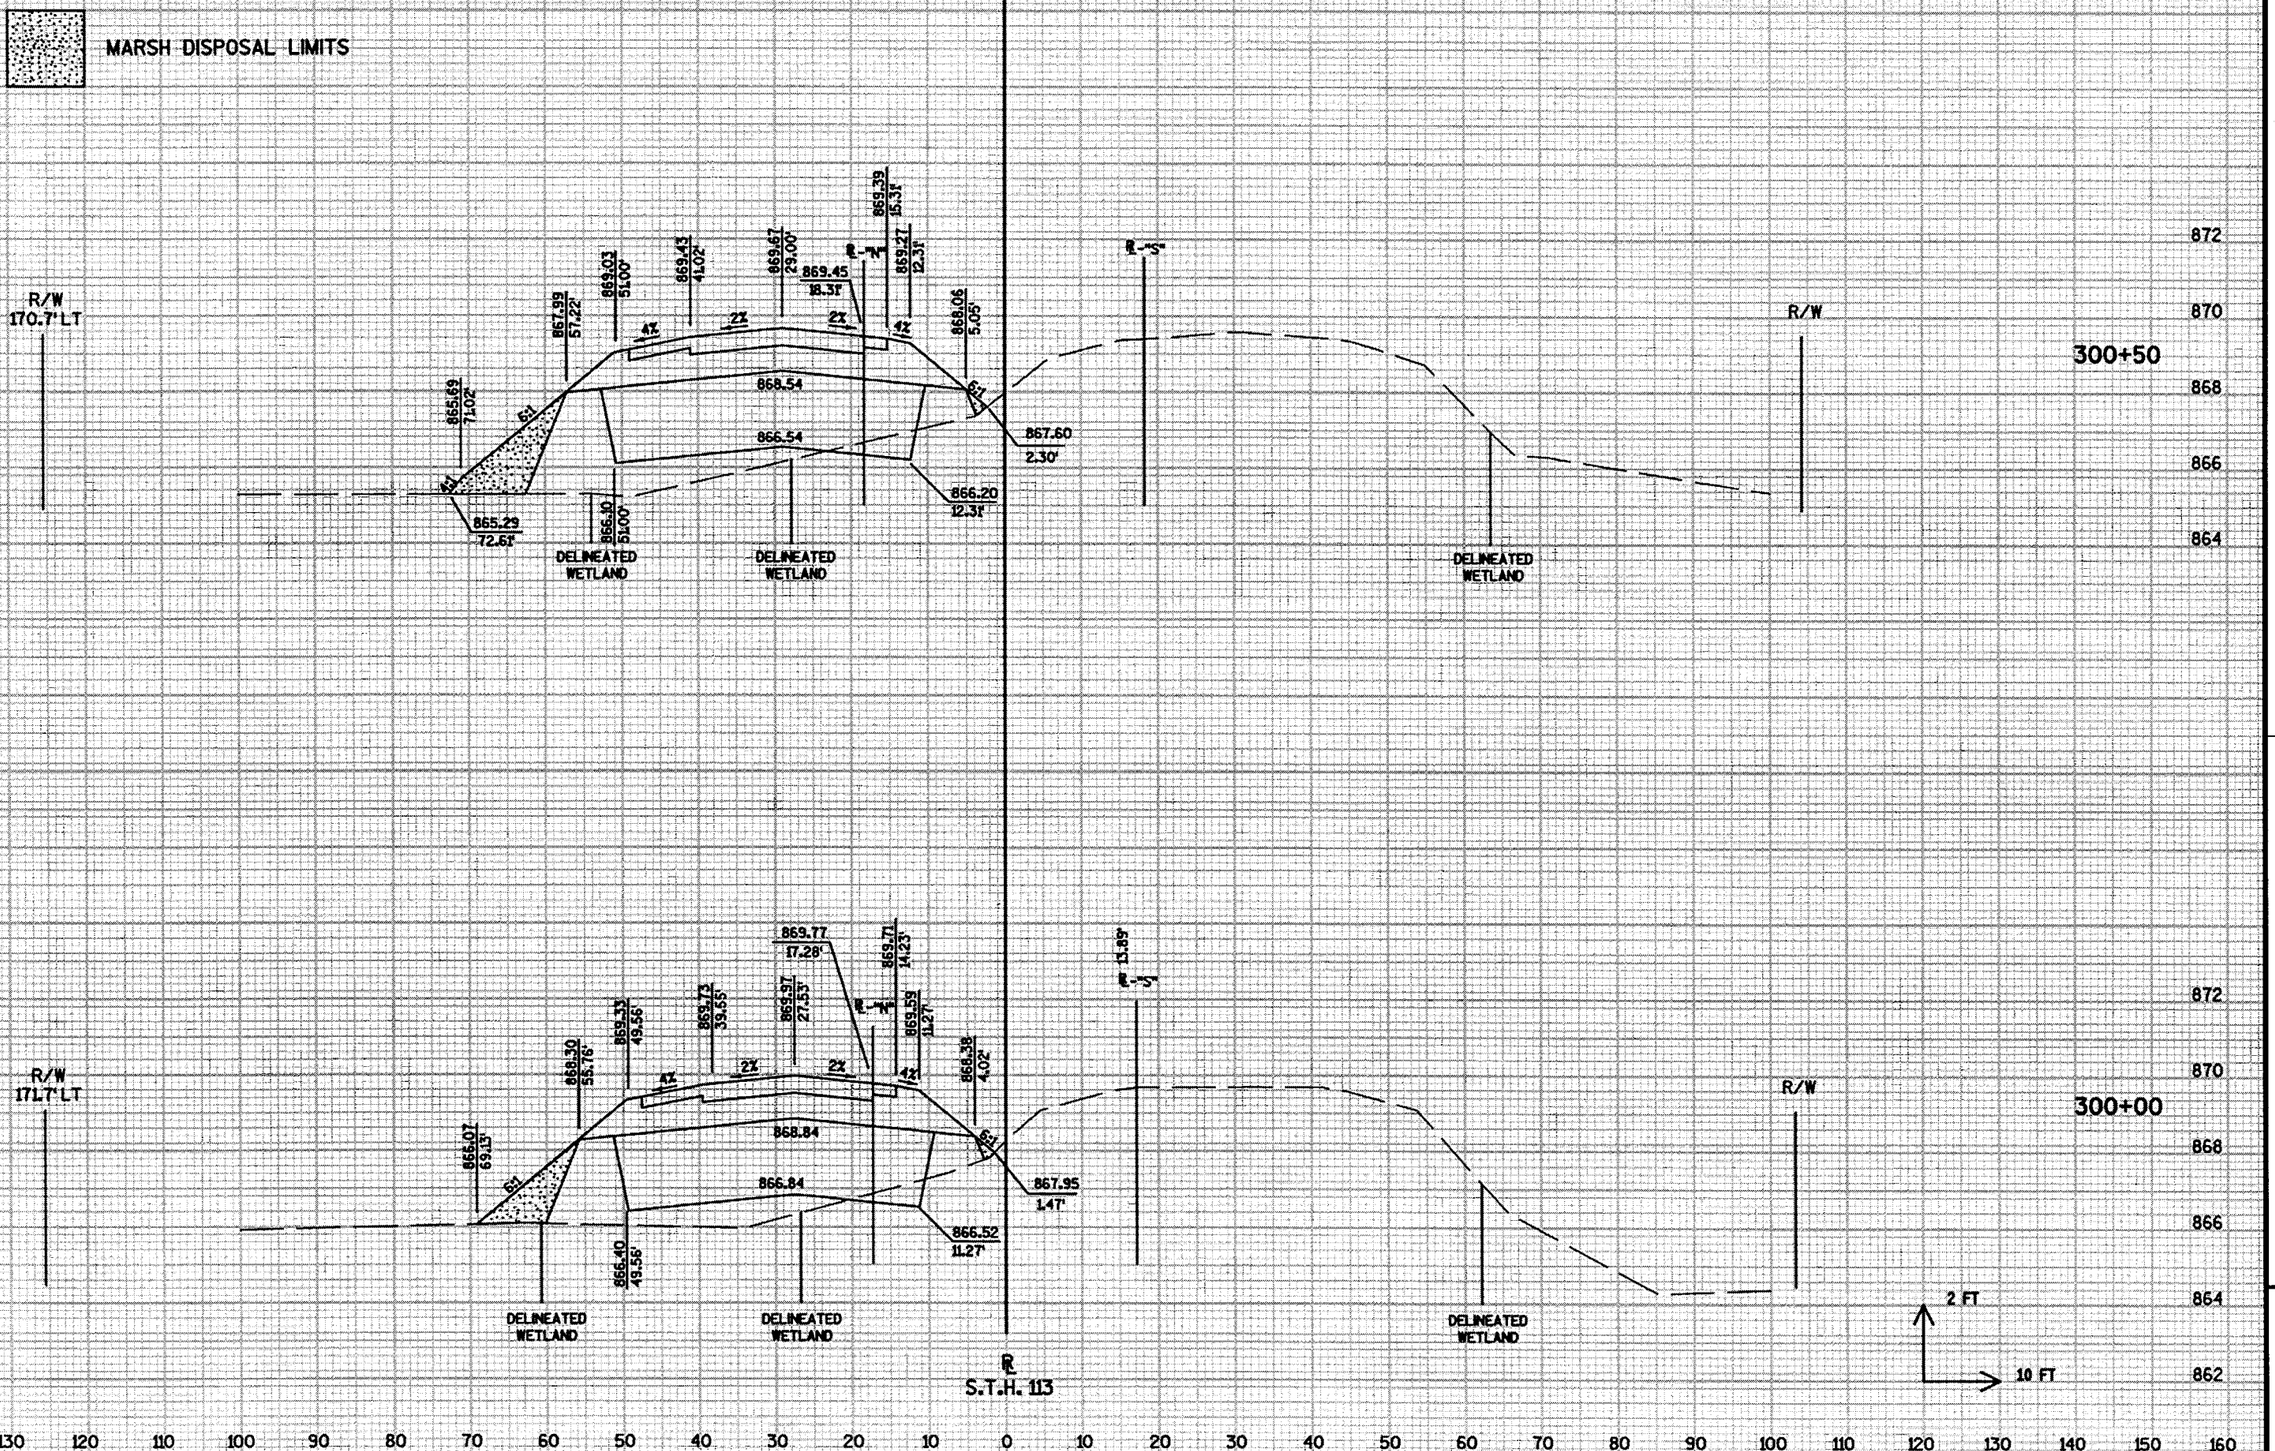

STATE PROJECT NUMBER:5420-02-71	HWY: S.T.H. 113/19	COUNTY: DANE	CROSS SECTIONS: STA. 300+00 TO STA. 300+50	SHEET NO: 388 E

FILE NAME : ...\090250_xc.dgn | PLOT DATE : 06/16/2003 | PLOT BY : ##...plotuser...## | PLOT NAME : | ORG DATE : | Originator : Dist | PLOT SCALE : ##.....plotscale.....## | WISDOT/CADDS SHEET 21

LEVELS ON • 1,2,3,4,5,6,7,8,9,10,11,12,13,14,15,16,17,18,19,20,21,22,23,24,25,26,27,28,29,30,31,32,33,34,35,36,37,38,39,40,41,42,43,44,45,46,47,48,49,50,51,52,53,54,55,56,57,58,59,60,61

9

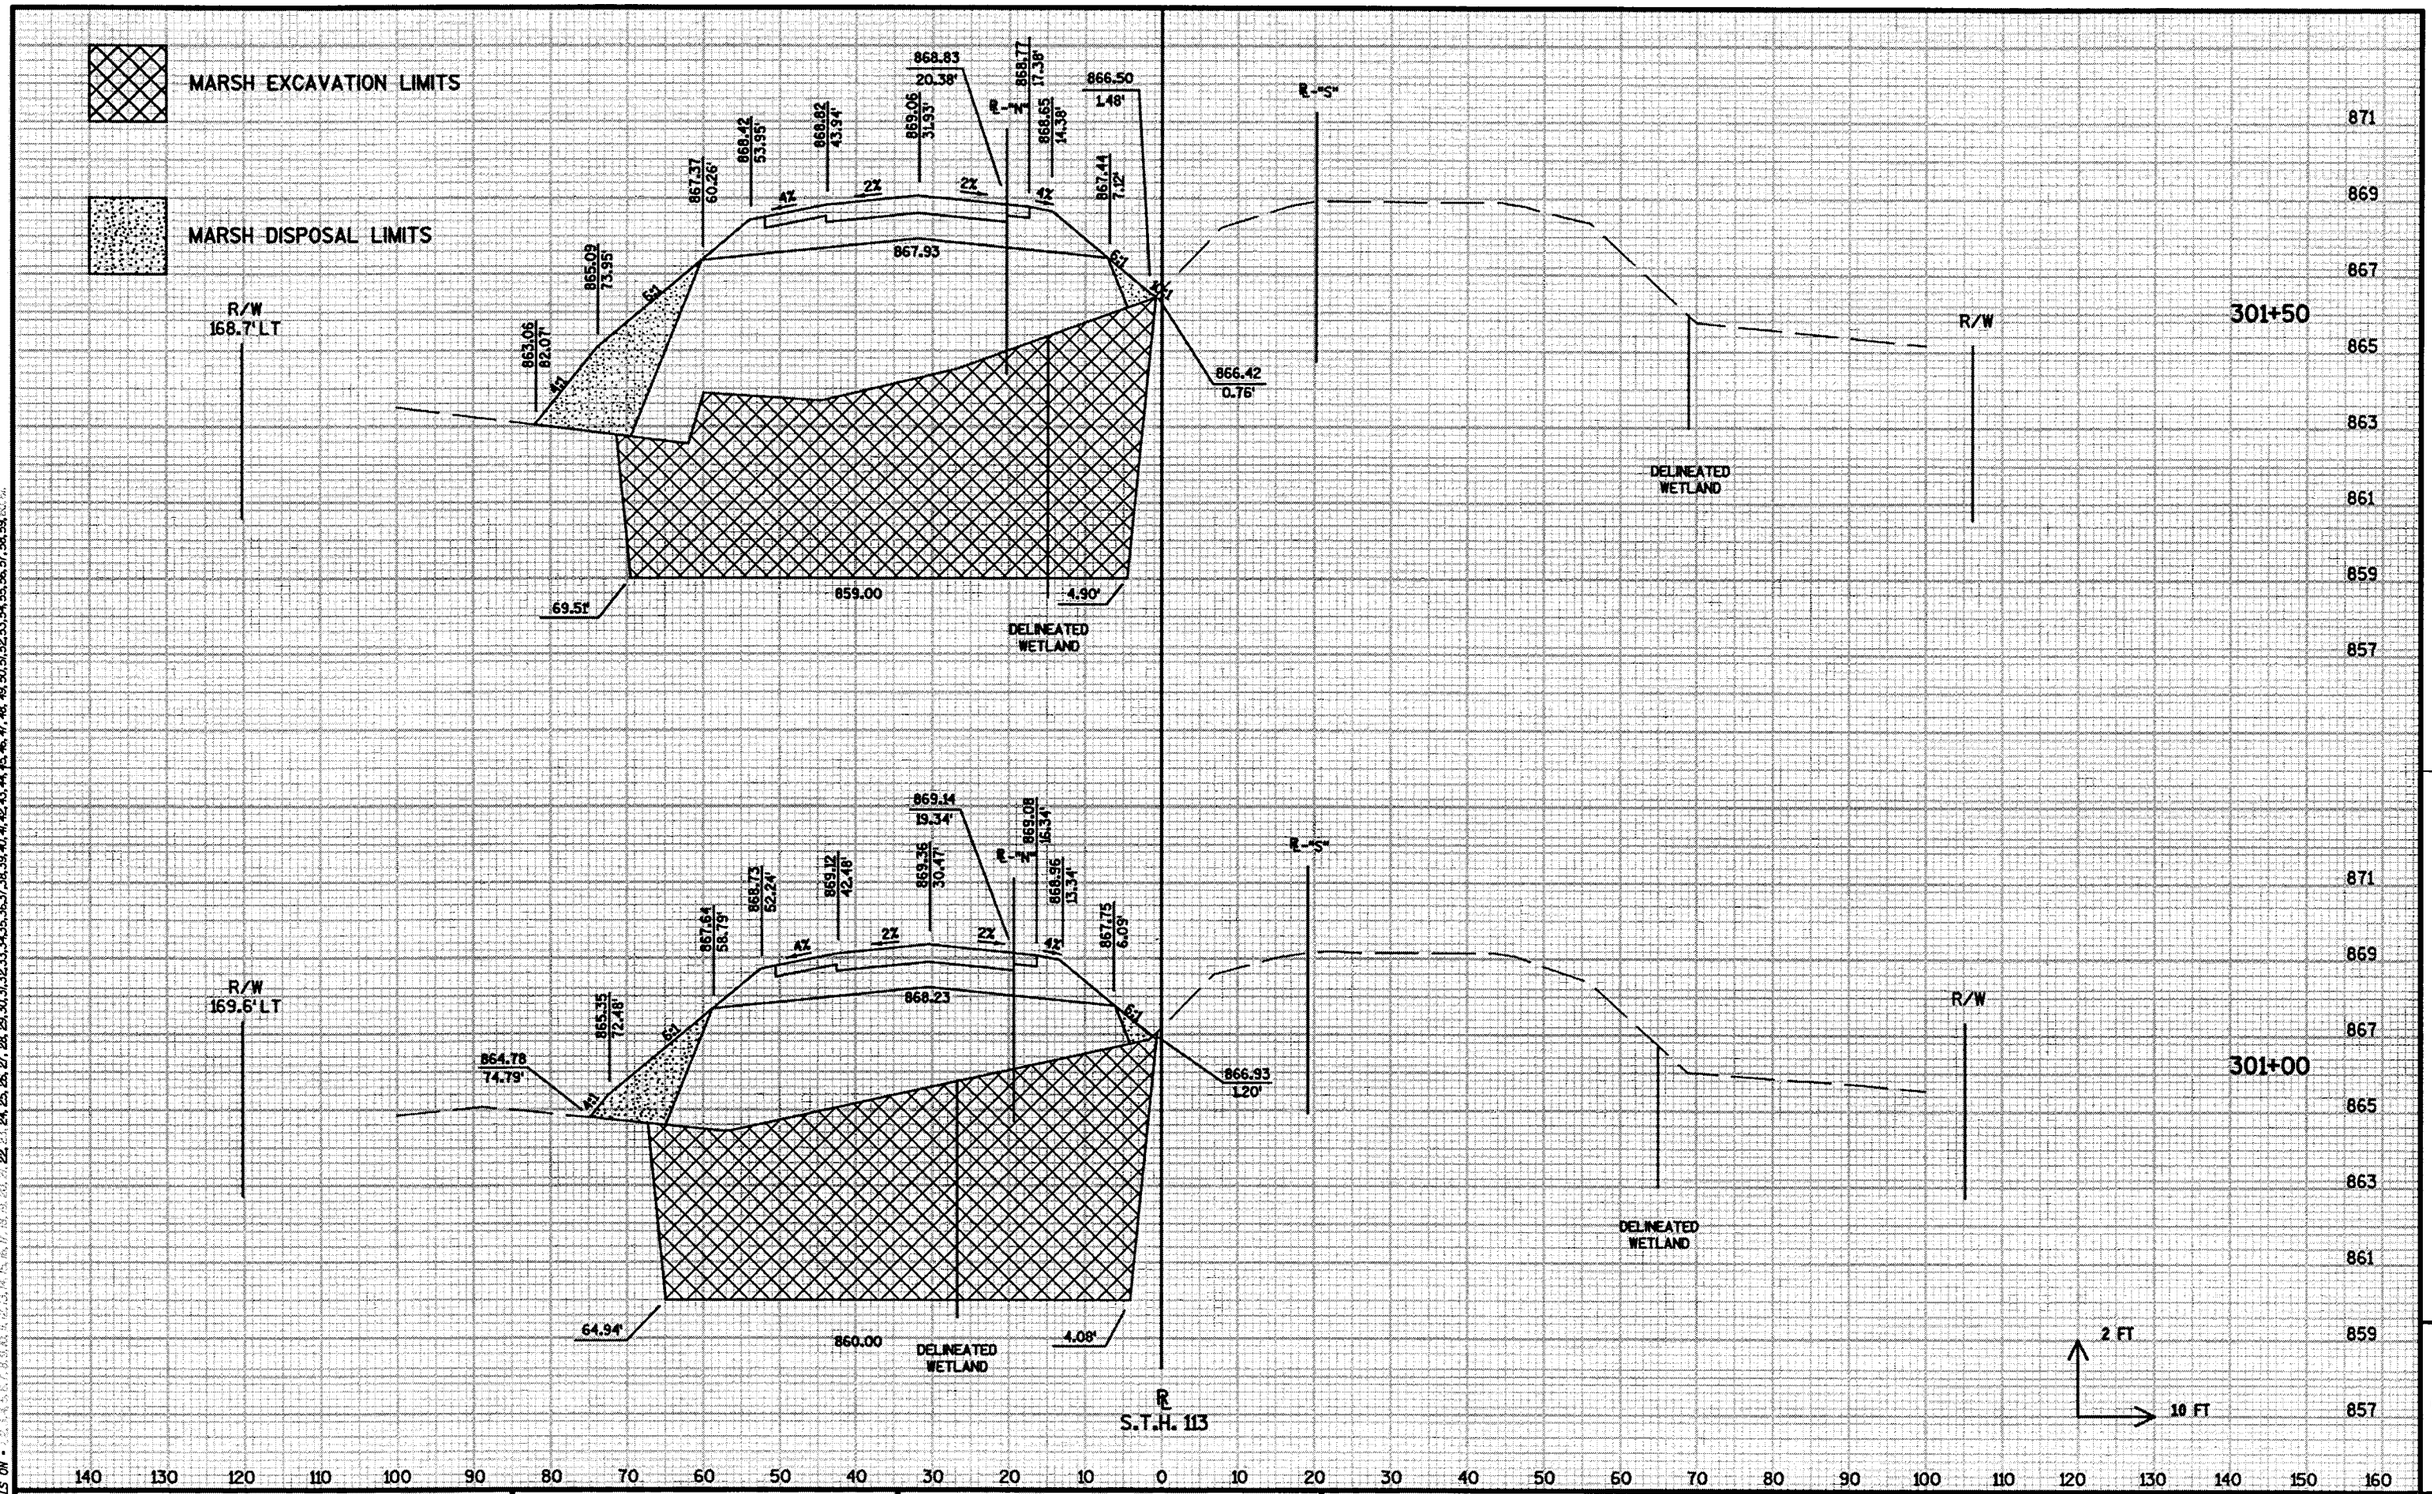

STATE PROJECT NUMBER:5420-02-71	HWY: S.T.H. 113/19	COUNTY: DANE	CROSS SECTIONS: STA. 301+00 TO STA. 301+50	SHEET NO: 389 E

FILE NAME : ...\090251_xc.dgn PLOT DATE : 06/16/2003 PLOT BY : ##...plotuser...## PLOT NAME : ORG DATE : Originator : Dist PLOT SCALE : ##.....plotscale.....## WISDOT/CADDS SHEET 21

9

51

MARSH EXCAVATION LIMITS

MARSH DISPOSAL LIMITS

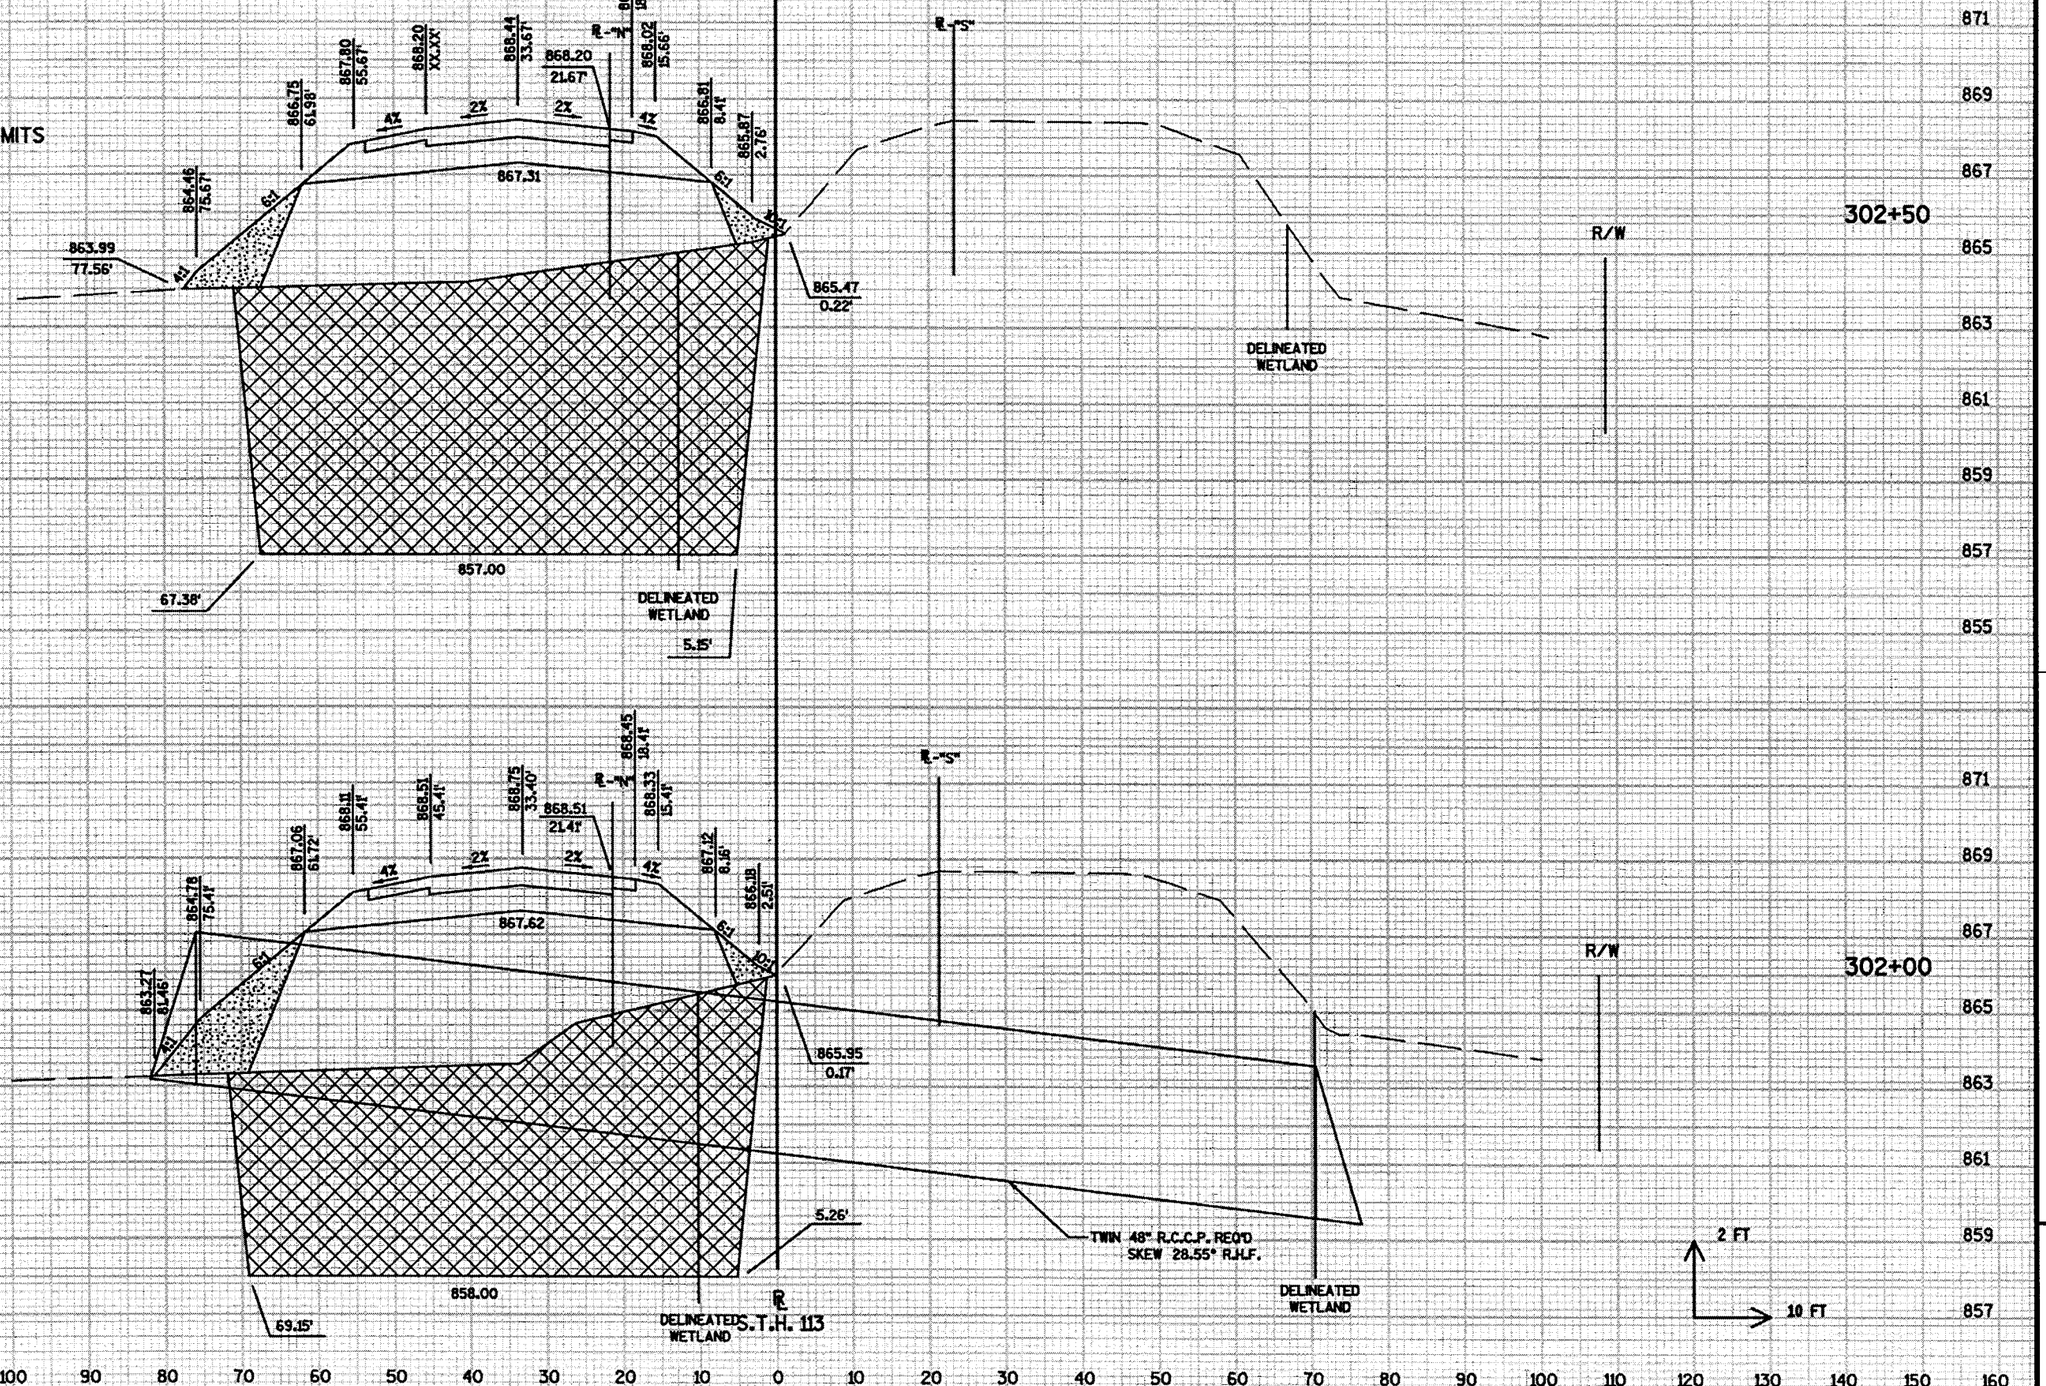

LEVELS ON • 1, 2, 255

STATE PROJECT NUMBER: 5420-02-71	HWY: S.T.H. 113/19	COUNTY: DANE	CROSS SECTIONS: STA. 302+00 TO STA. 302+50	SHEET NO: 390 E

FILE NAME : ...\090252_xc.dgn | PLOT DATE : 06/16/2003 | PLOT BY : $$...plotuser...$$ | PLOT NAME : | ORG DATE : | Originator : Dist | PLOT SCALE : $$.....plotscale.....$$ | WISDOT/CADDS SHEET 21

9

MARSH EXCAVATION LIMITS

MARSH DISPOSAL LIMITS

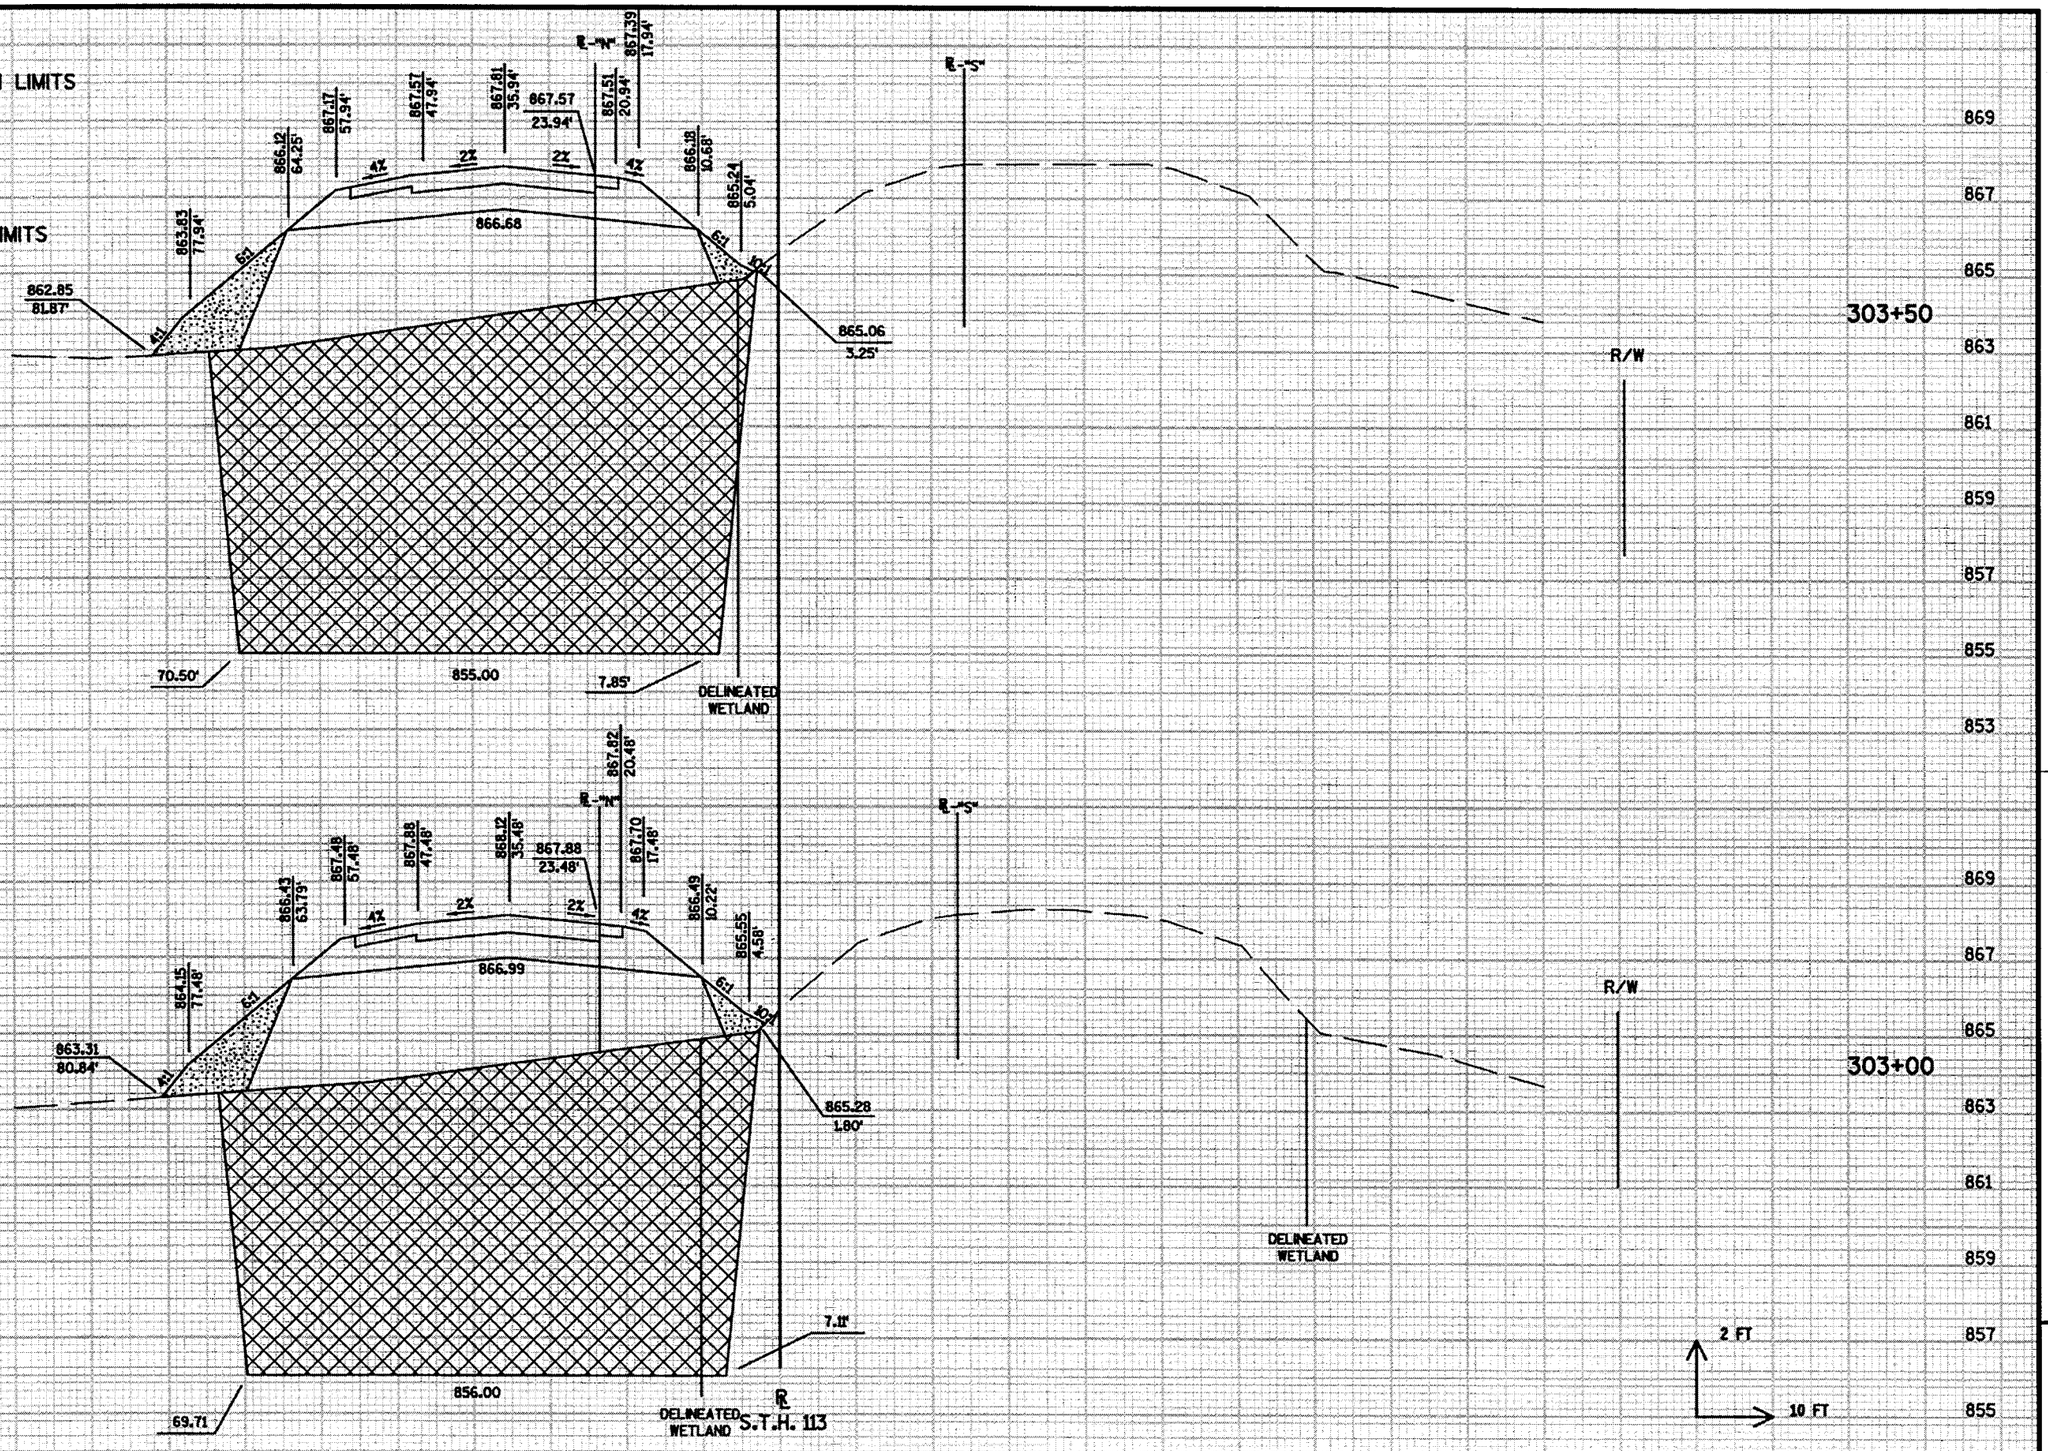

140 130 120 110 100 90 80 70 60 50 40 30 20 10 0 10 20 30 40 50 60 70 80 90 100 110 120 130 140 150 160

STATE PROJECT NUMBER:5420-02-71	HWY: S.T.H. 113/19	COUNTY: DANE	CROSS SECTIONS: STA. 303+00 TO STA. 303+50	SHEET NO: 391	E

FILE NAME : ...\090253_xc.dgn PLOT DATE : 06/16/2003 PLOT BY : $$...plotuser...$$ PLOT NAME : ORG DATE : Originator : Dist PLOT SCALE : $$.....plotscale.....$$ WISDOT/CADDS SHEET 21

LEVELS ON • 1, 2, 255

9

MARSH EXCAVATION LIMITS

MARSH DISPOSAL LIMITS

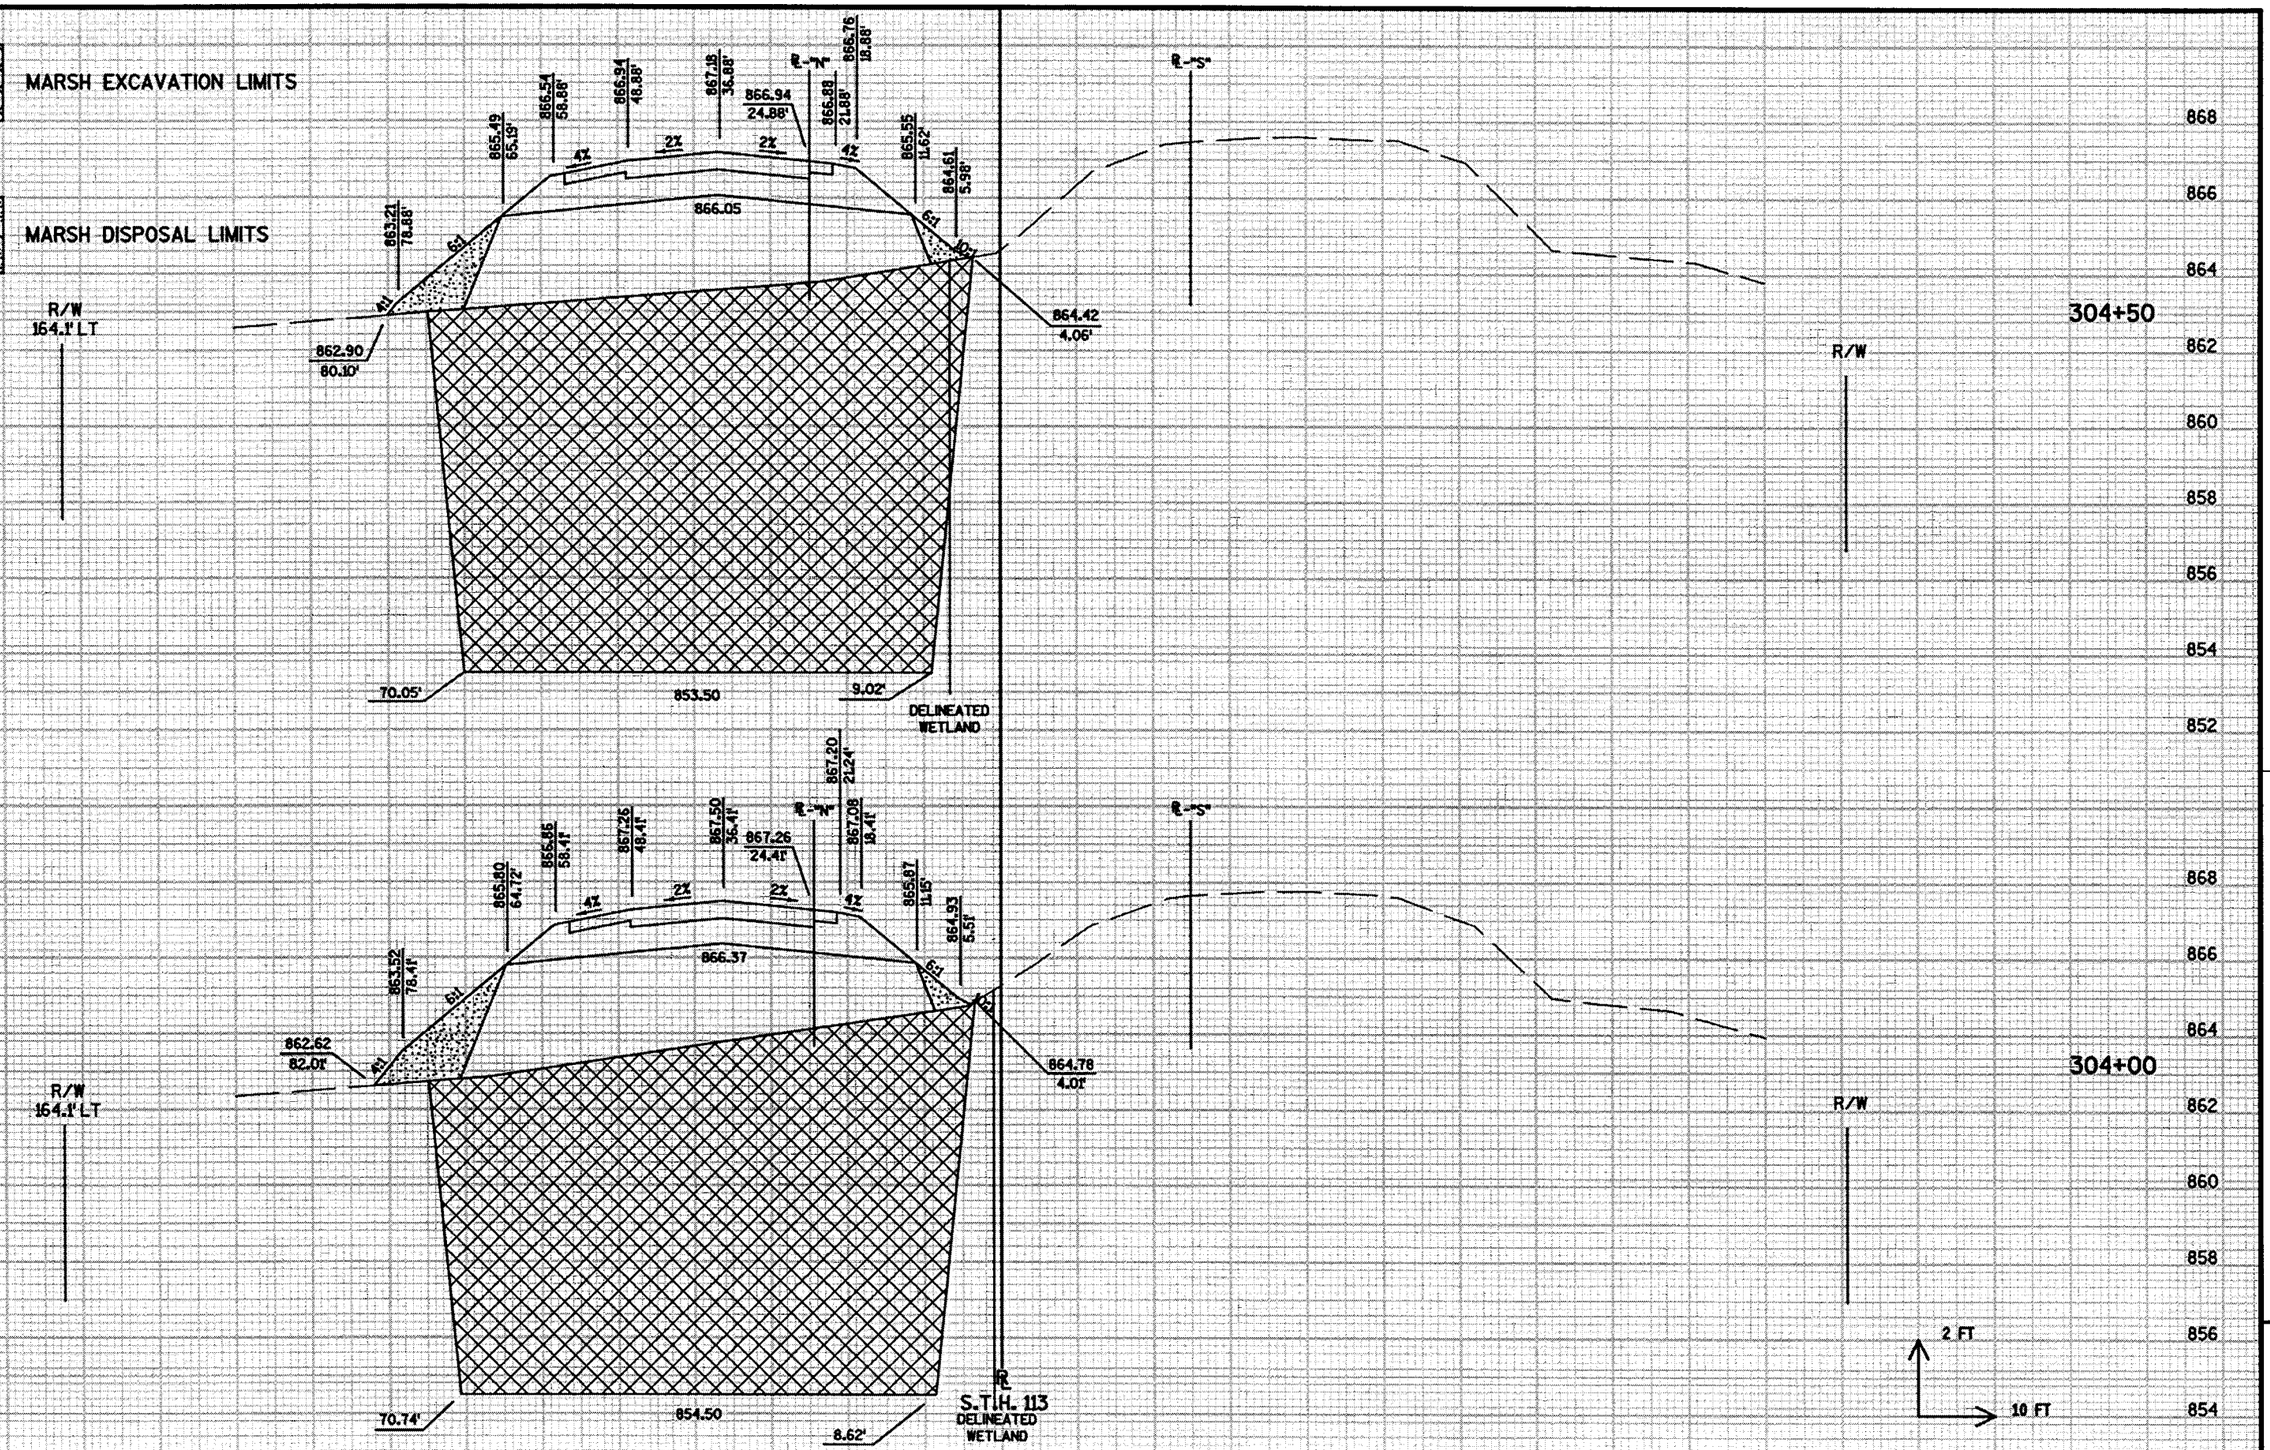

LEVELS ON • 1, 2, 3, 4, 5, 6, 7, 8, 9, 10, 11, 12, 13, 14, 15, 16, 17, 18, 19, 20, 21, 22, 23, 24, 25, 26, 27, 28, 29, 30, 31, 32, 33, 34, 35, 36, 37, 38, 39, 40, 41, 42, 43, 44, 45, 46, 47, 48, 49, 50, 51, 52, 53, 54, 55, 56, 57, 58, 59, 60 ON

STATE PROJECT NUMBER: 5420-02-71	HWY: S.T.H. 113/19	COUNTY: DANE	CROSS SECTIONS: STA. 304+00 TO STA. 304+50	SHEET NO: 392	E

9

FILE NAME : ...\090254_xc.dgn | PLOT DATE : 06/16/2003 | PLOT BY : **...plotuser...** | PLOT NAME : | ORG DATE : | Originator : Dist | PLOT SCALE : **.....plotscale.....** | WISDOT/CADDS SHEET 21

MARSH EXCAVATION LIMITS

MARSH DISPOSAL LIMITS

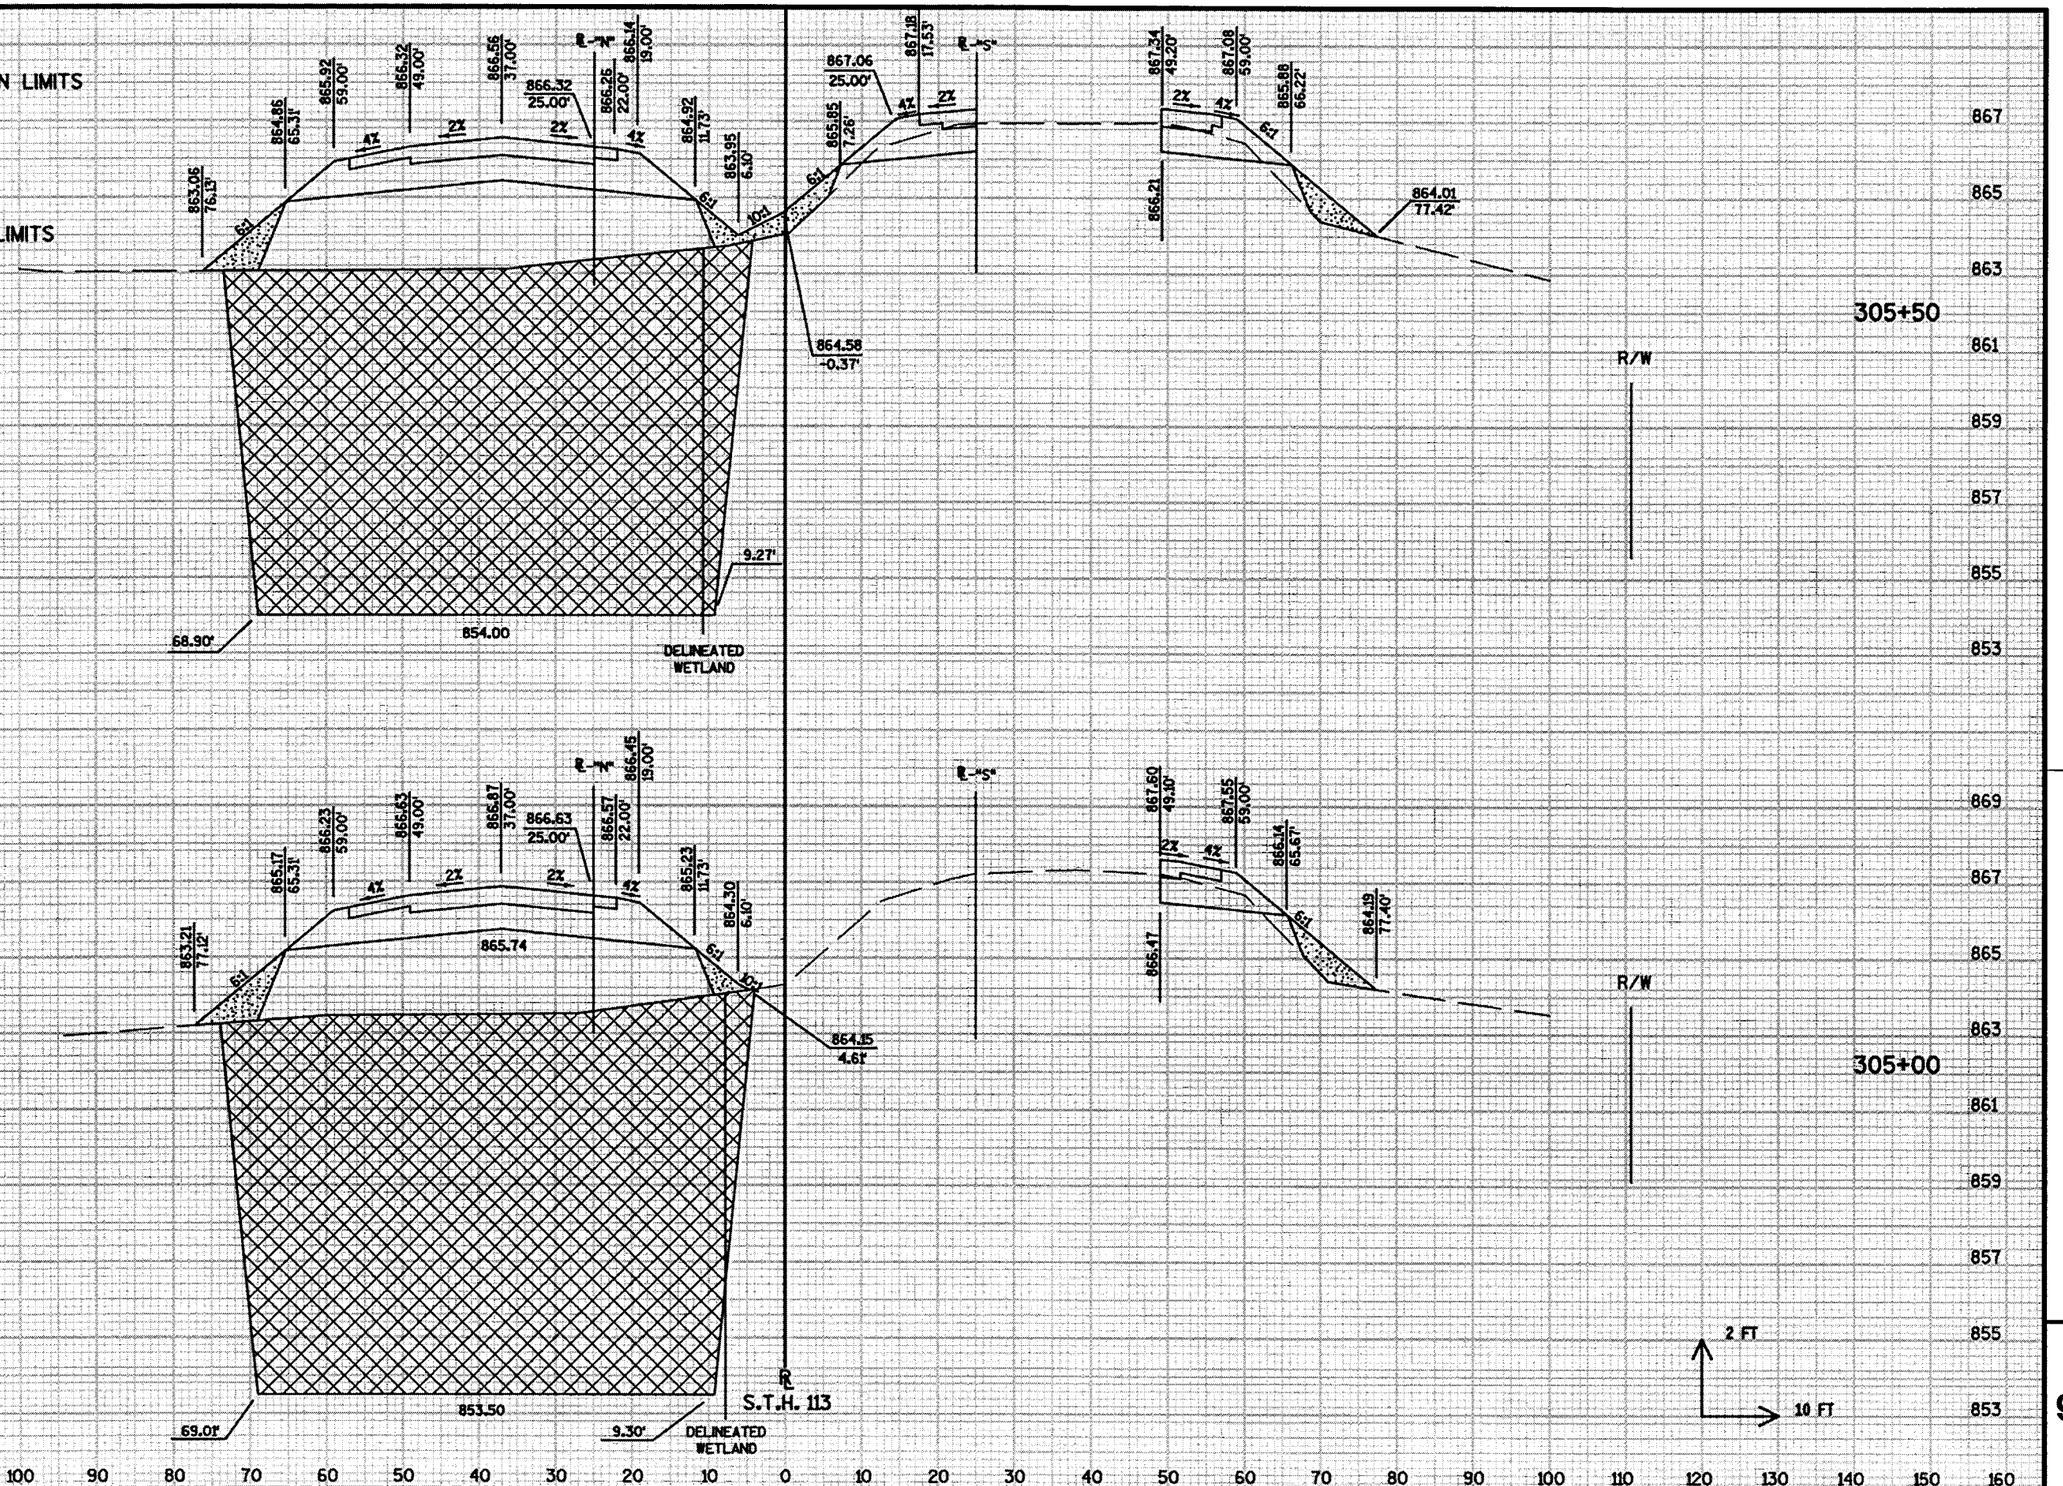

STATE PROJECT NUMBER:5420-02-71	HWY: S.T.H. 113/19	COUNTY: DANE	CROSS SECTIONS: STA. 305+00 TO STA. 305+50	SHEET NO: 393	E

FILE NAME : ...\090255_xc.dgn PLOT DATE : 06/16/2003 PLOT BY : **...plotuser...** PLOT NAME : ORG DATE : Originator : Dist PLOT SCALE : **.....plotscale.....** WISDOT/CADDS SHEET 21

9

55

MARSH EXCAVATION LIMITS

MARSH DISPOSAL LIMITS

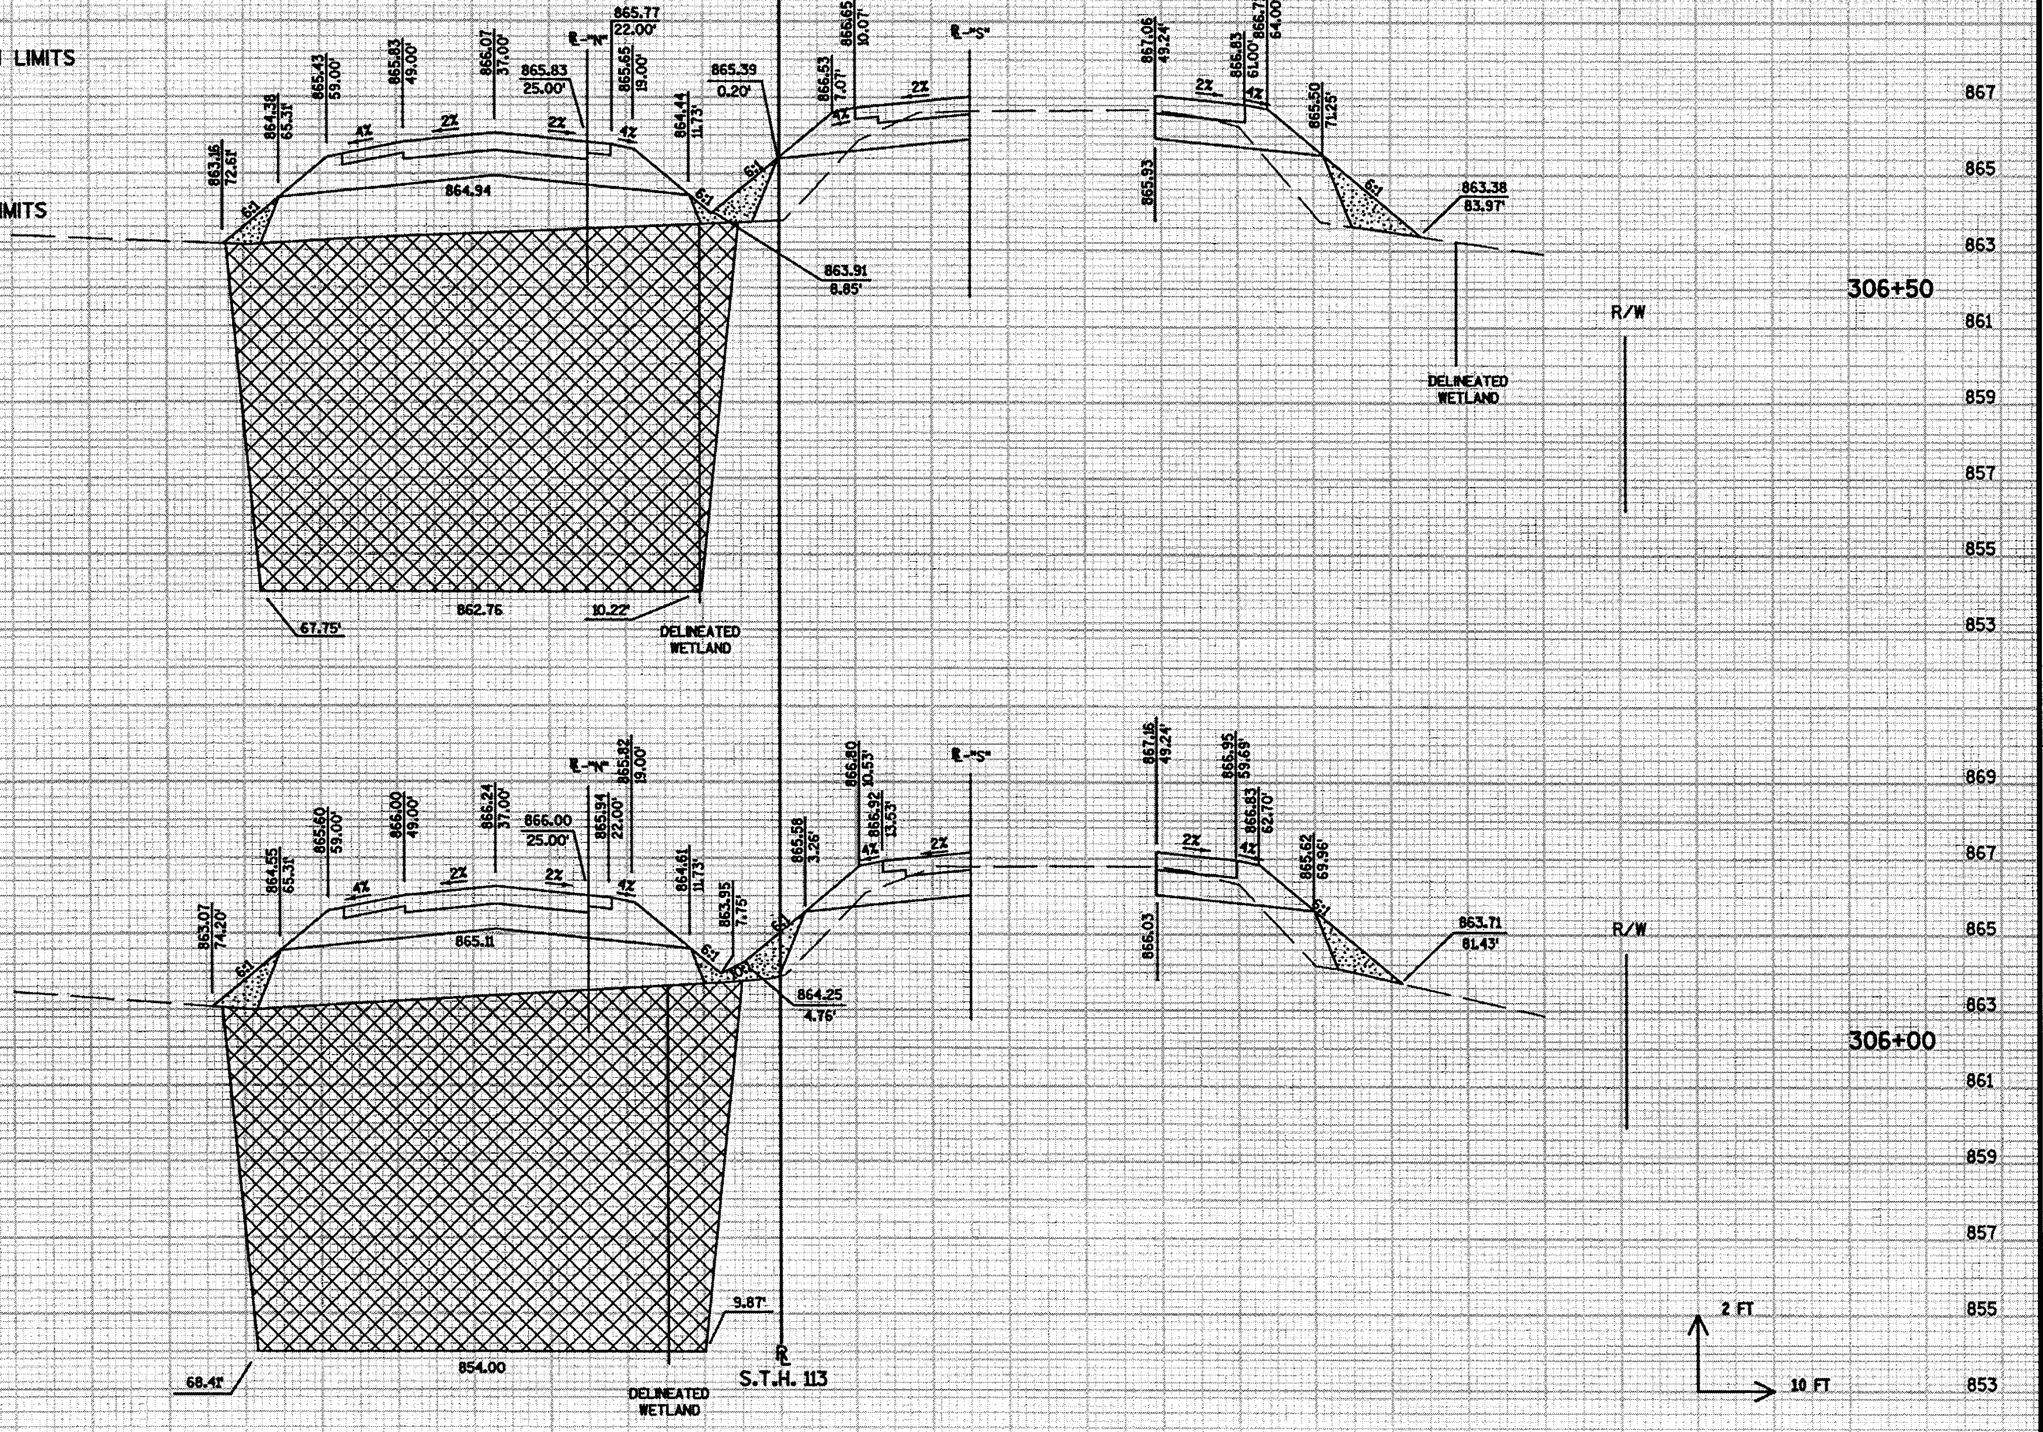

STATE PROJECT NUMBER:5420-02-71	HWY: S.T.H. 113/19	COUNTY: DANE	CROSS SECTIONS: STA. 306+00 TO STA. 306+50	SHEET NO: 394	E

FILE NAME : ...\090256_xc.dgn PLOT DATE : 06/16/2003 PLOT BY : $$...plotuser...$$ PLOT NAME : ORG DATE : Originator : Dist PLOT SCALE : $$.....plotscale.....$$ WISDOT/CADDS SHEET 21

9

LEVELS ON - 1,2,3,4,5,6,7,8,9,10,11,12,13,14,15,16,17,18,19,20,21,22,23,24,25,26,27,28,29,30,31,32,33,34,35,36,37,38,39,40,41,42,43,44,45,46,47,48,49,50,51,52,53,54,55,56,57,58,59,60,

56

MARSH EXCAVATION LIMITS

MARSH DISPOSAL LIMITS

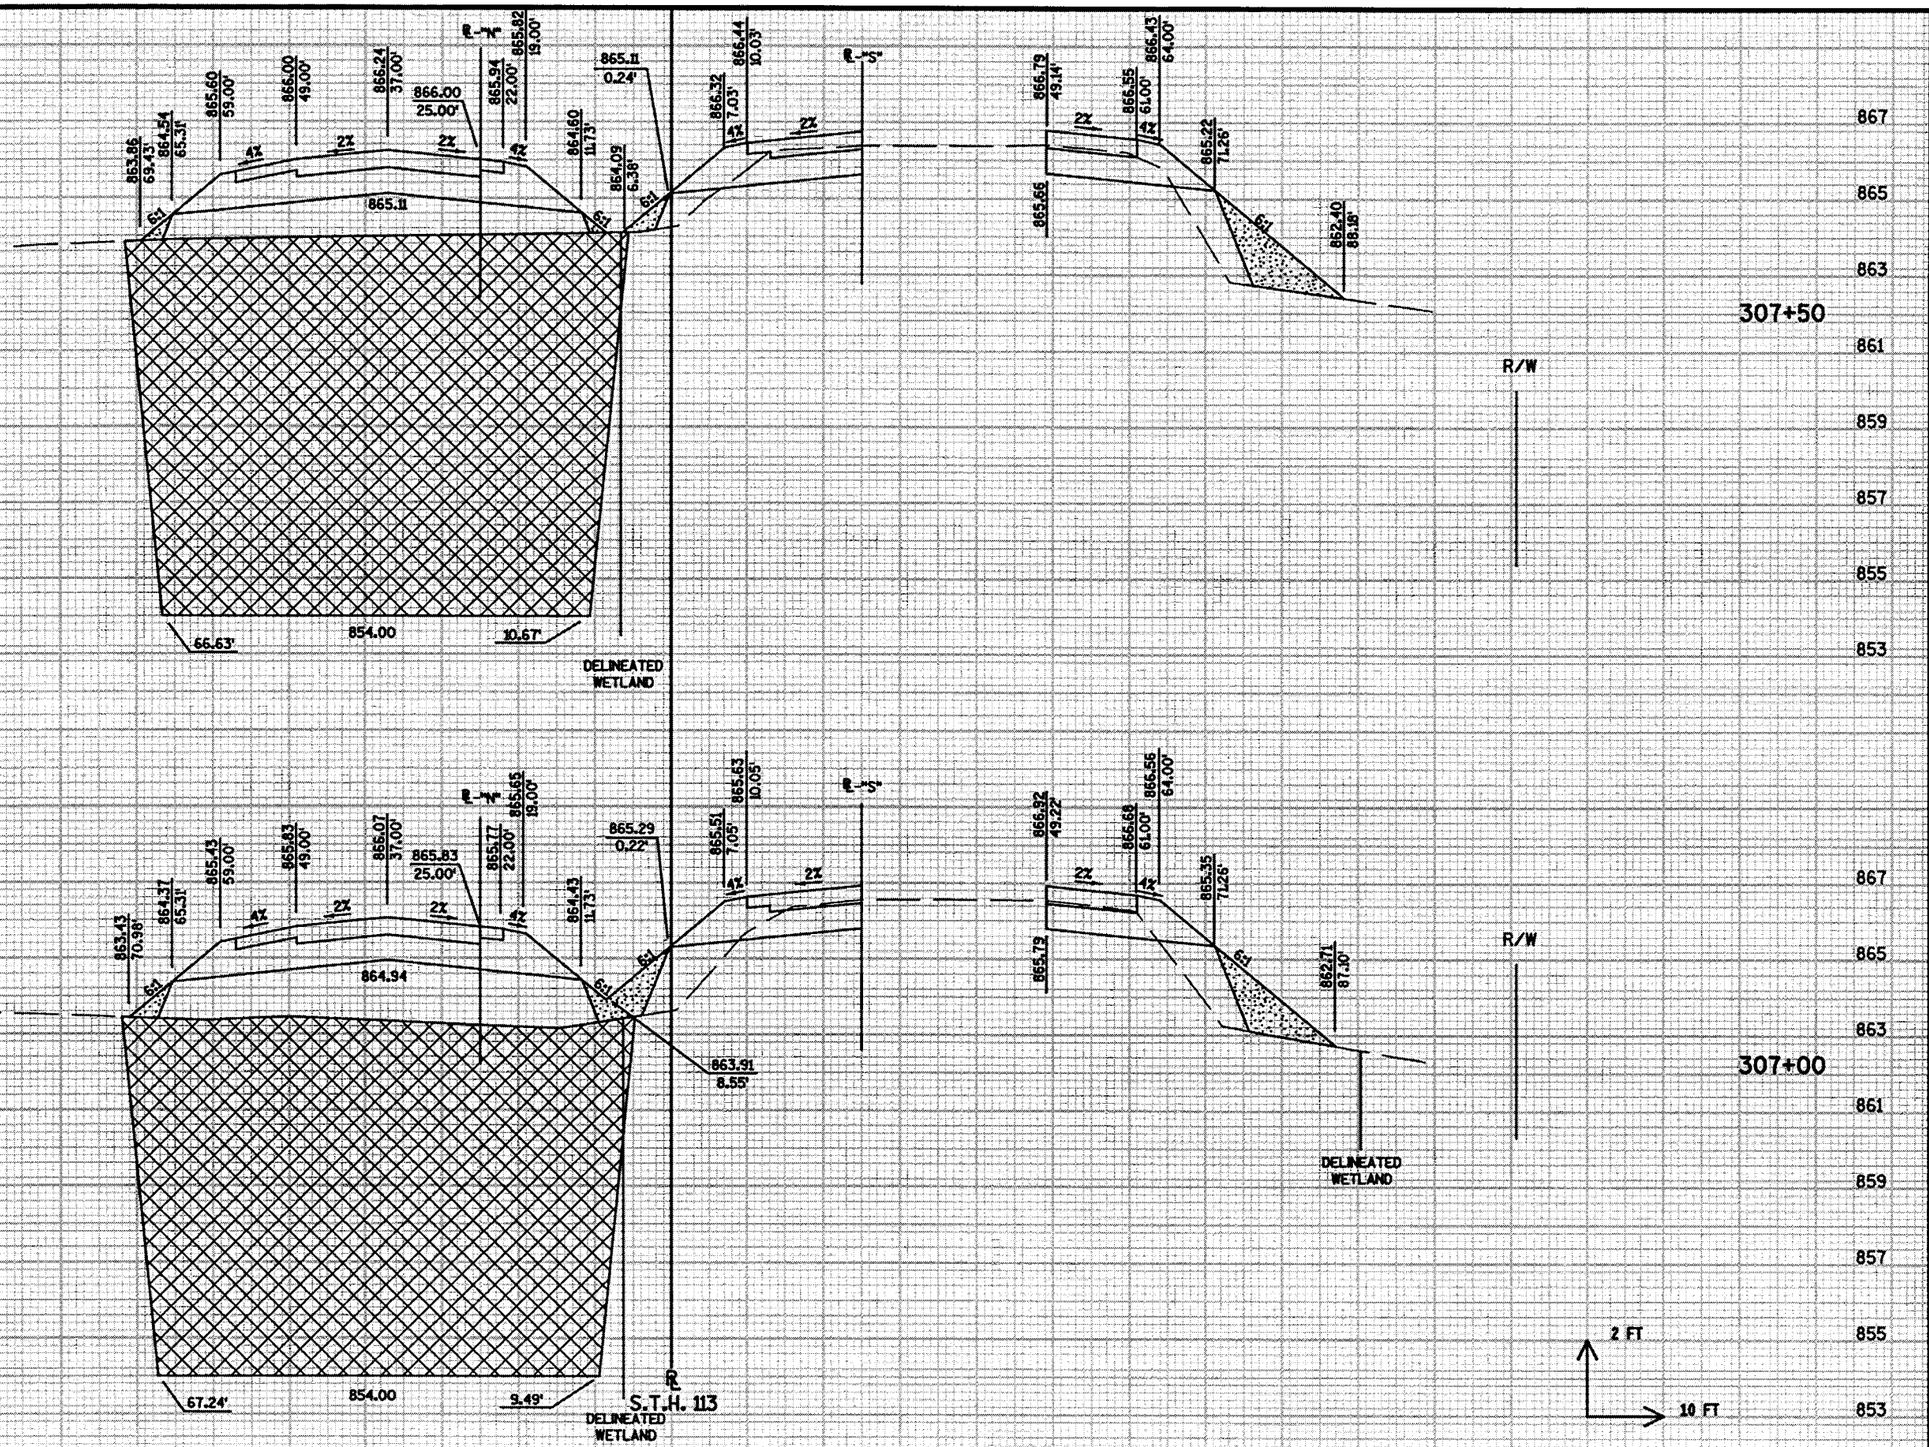

LEVELS ON - 1,2,3,4,5,6,7,8,9,10,11,12,13,14,15,16,17,18,19,20,21,22,23,24,25,26,27,28,29,30,31,32,33,34,35,36,37,38,39,40,41,42,43,44,45,46,47,48,49,50,51,52,53,54,55,56,57,58,59,60,61

STATE PROJECT NUMBER:5420-02-71	HWY: S.T.H. 113/19	COUNTY: DANE	CROSS SECTIONS: STA. 307+00 TO STA. 307+50	SHEET NO: 395 E

FILE NAME : ...\090257_xc.dgn PLOT DATE : 06/16/2003 PLOT BY : **...plotuser...** PLOT NAME : ORG DATE : Originator : Dist PLOT SCALE : **.....plotscale.....** WISDOT/CADDS SHEET 21

9

57

MARSH EXCAVATION LIMITS

MARSH DISPOSAL LIMITS

R/W
180.1' LT

863.04
82.75'

864.67
72.96'

865.82
66.09'

866.05
60.25'

866.52
37.00'

℄ "N"

866.28
25.00'

866.01
11.74'

865.89
8.74'

864.31
0.27'

865.52
7.00'

865.18
10.00'

℄ "S"

866.53
49.00'

865.46

866.11
72.93'

863.56
91.61'

864.36
77.93'

865.39

4:1

4%

2%

2%

4%

2%

4%

2%

2%

864.66
1.37'

864.68
1.48'

76.19'

854.00

1.48'

DELINEATED
WETLAND

308+50

R/W

867
865
863
861
859
857
855
853

863.52
80.09'

864.71
66.02'

865.88
59.00'

866.07
54.25'

866.42
37.00'

866.18
25.00'

866.03
17.74'

865.91
141.74'

864.95
0.26'

864.70
7.48'

866.37
7.00'

866.29
10.00'

866.67
49.00'

866.43
61.00'

866.31
64.00'

865.40
71.26'

865.54

862.63
86.09'

865.29

8.4%

6:1

4%

2%

2%

4%

2%

4%

2%

2%

864.22
4.61'

58.96'

854.00

6.94'

DELINEATED
WETLAND

℄
S.T.H. 113

R/W
164.2' LT

308+00

R/W

867
865
863
861
859
857
855
853

2 FT

10 FT

140 130 120 110 100 90 80 70 60 50 40 30 20 10 0 10 20 30 40 50 60 70 80 90 100 110 120 130 140 150 160

LEVELS ON • 1 2 3 4 5 6 7 8 9 10 11 12 13 14 15 16 17 18 19 20 21 22 23 24 25 26 27 28 29 30 31 32 33 34 35 36 37 38 39 40 41 42 43 44 45 46 47 48 49 50 51 52 53 54 55 56 57 58 59 60 61

STATE PROJECT NUMBER: 5420-02-71	HWY: S.T.H. 113/19	COUNTY: DANE	CROSS SECTIONS: STA. 308+00 TO STA. 308+50	SHEET NO: 396	E

FILE NAME : ...\090258_xc.dgn PLOT DATE : 06/16/2003 PLOT BY : **...plotuser...** PLOT NAME : ORG DATE : Originator : Dist PLOT SCALE : **.....plotscale.....** WISDOT/CADDS SHEET 21

9

54

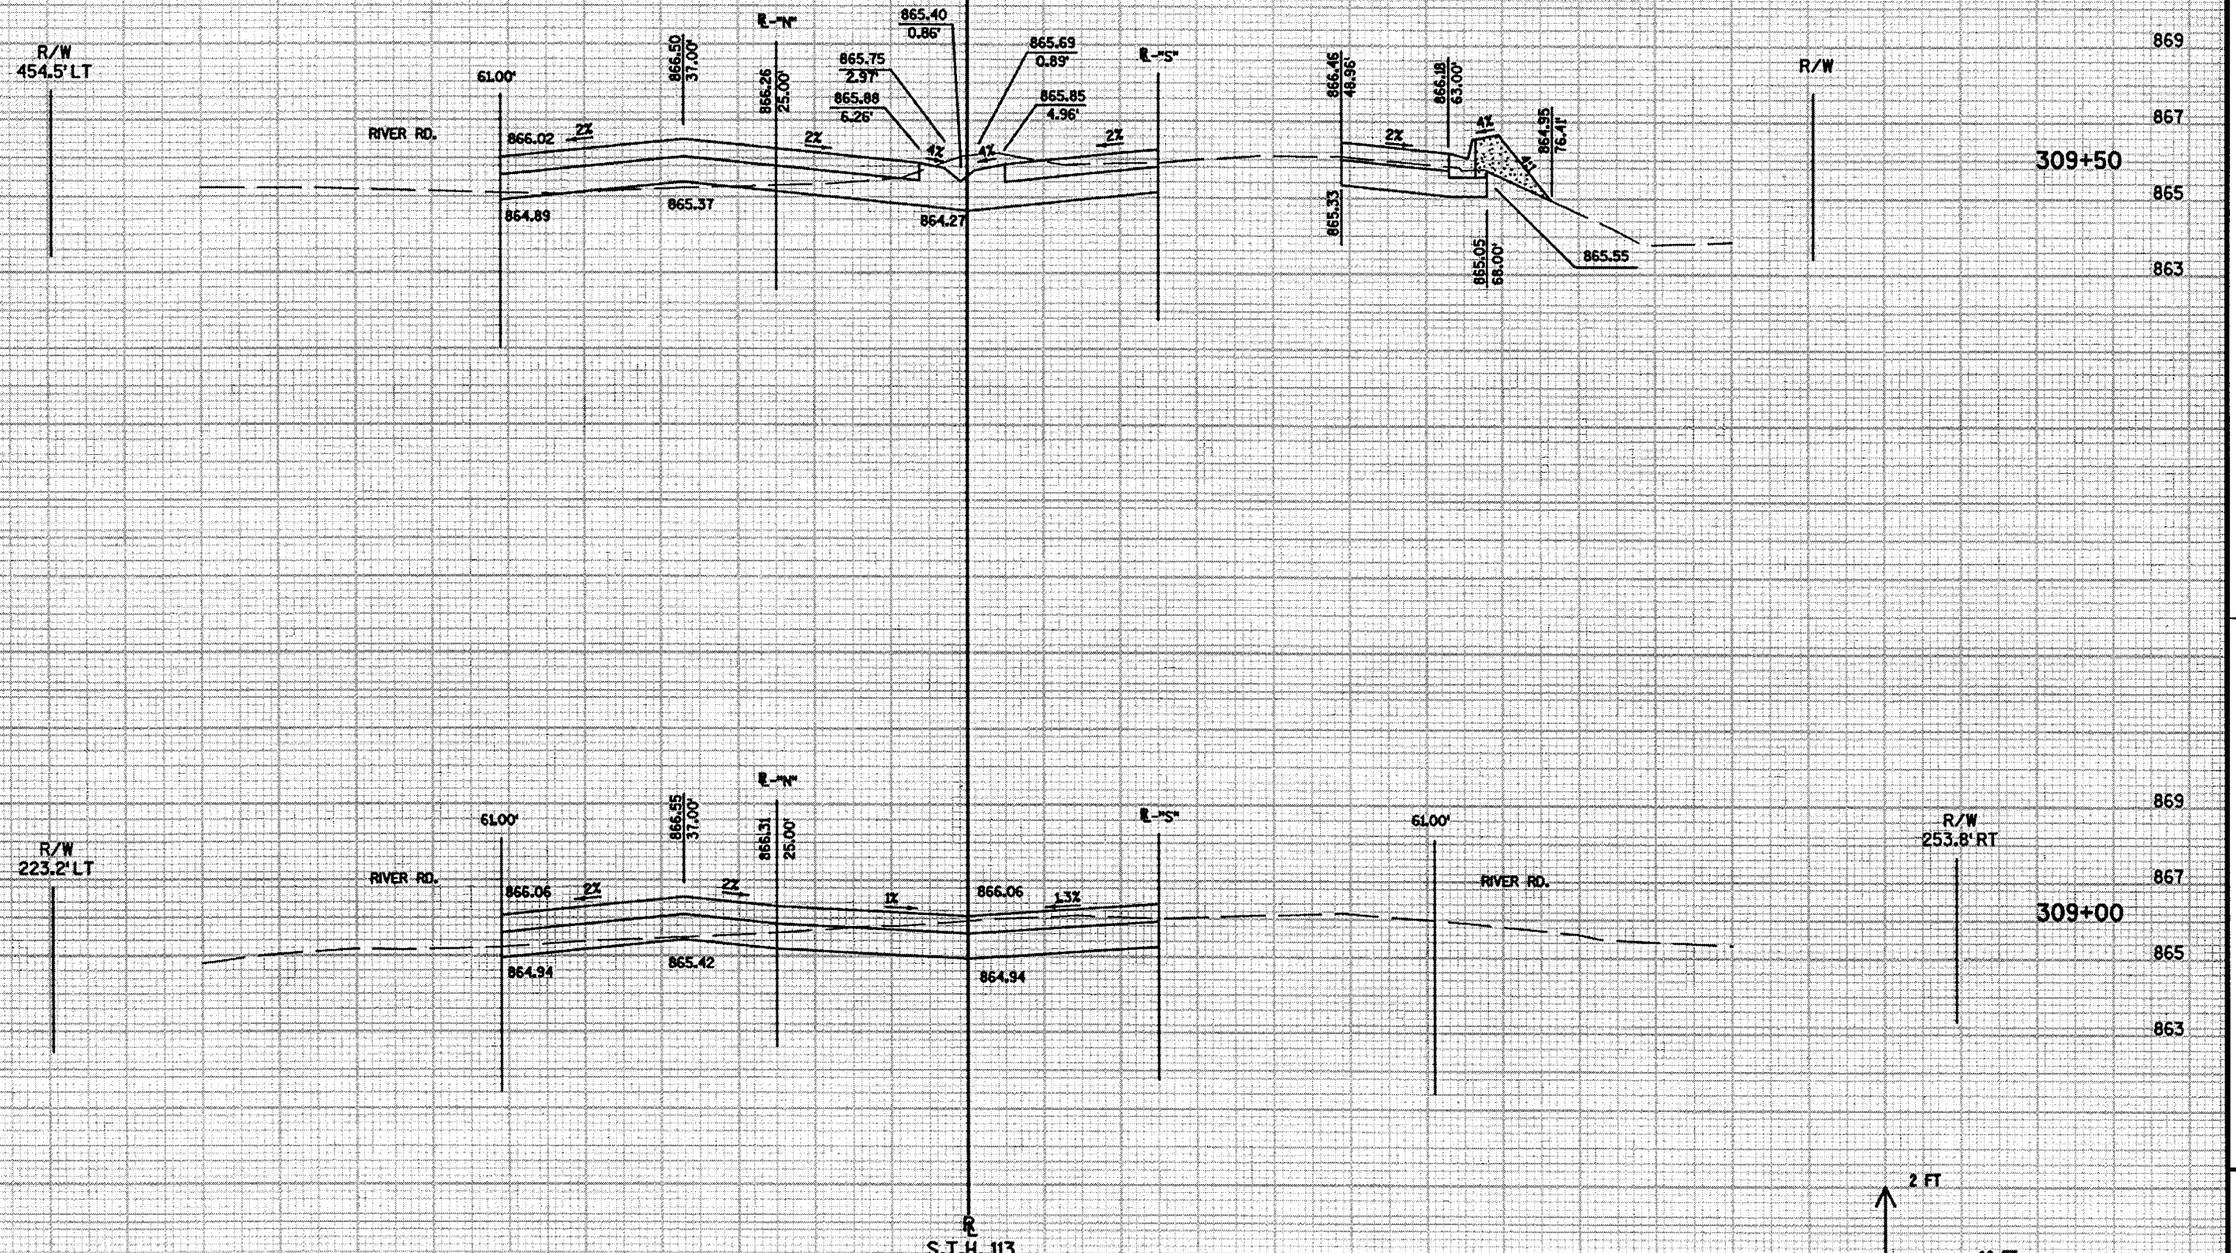

STATE PROJECT NUMBER:5420-02-71	HWY: S.T.H. 113/19	COUNTY: DANE	CROSS SECTIONS: STA. 309+00 TO STA. 309+50	SHEET NO: 397	E

FILE NAME : ...\090259_xc.dgn | PLOT DATE : 06/16/2003 | PLOT BY : **...plotuser...** PLOT NAME : | ORG DATE : | Originator : Dist | PLOT SCALE : **.....plotscale.....** WISDOT/CADDS SHEET 21

LEVELS ON • 1,2,3,4,5,6,7,8,9,10,11,12,13,14,15,16,17,18,19,20,21,22,23,24,25,26,27,28,29,30,31,32,33,34,35,36,37,38,39,40,41,42,43,44,45,46,47,48,49,50,51,52,53,54,55,56,57,58,59,60,61

9

MARSH EXCAVATION LIMITS

MARSH DISPOSAL LIMITS

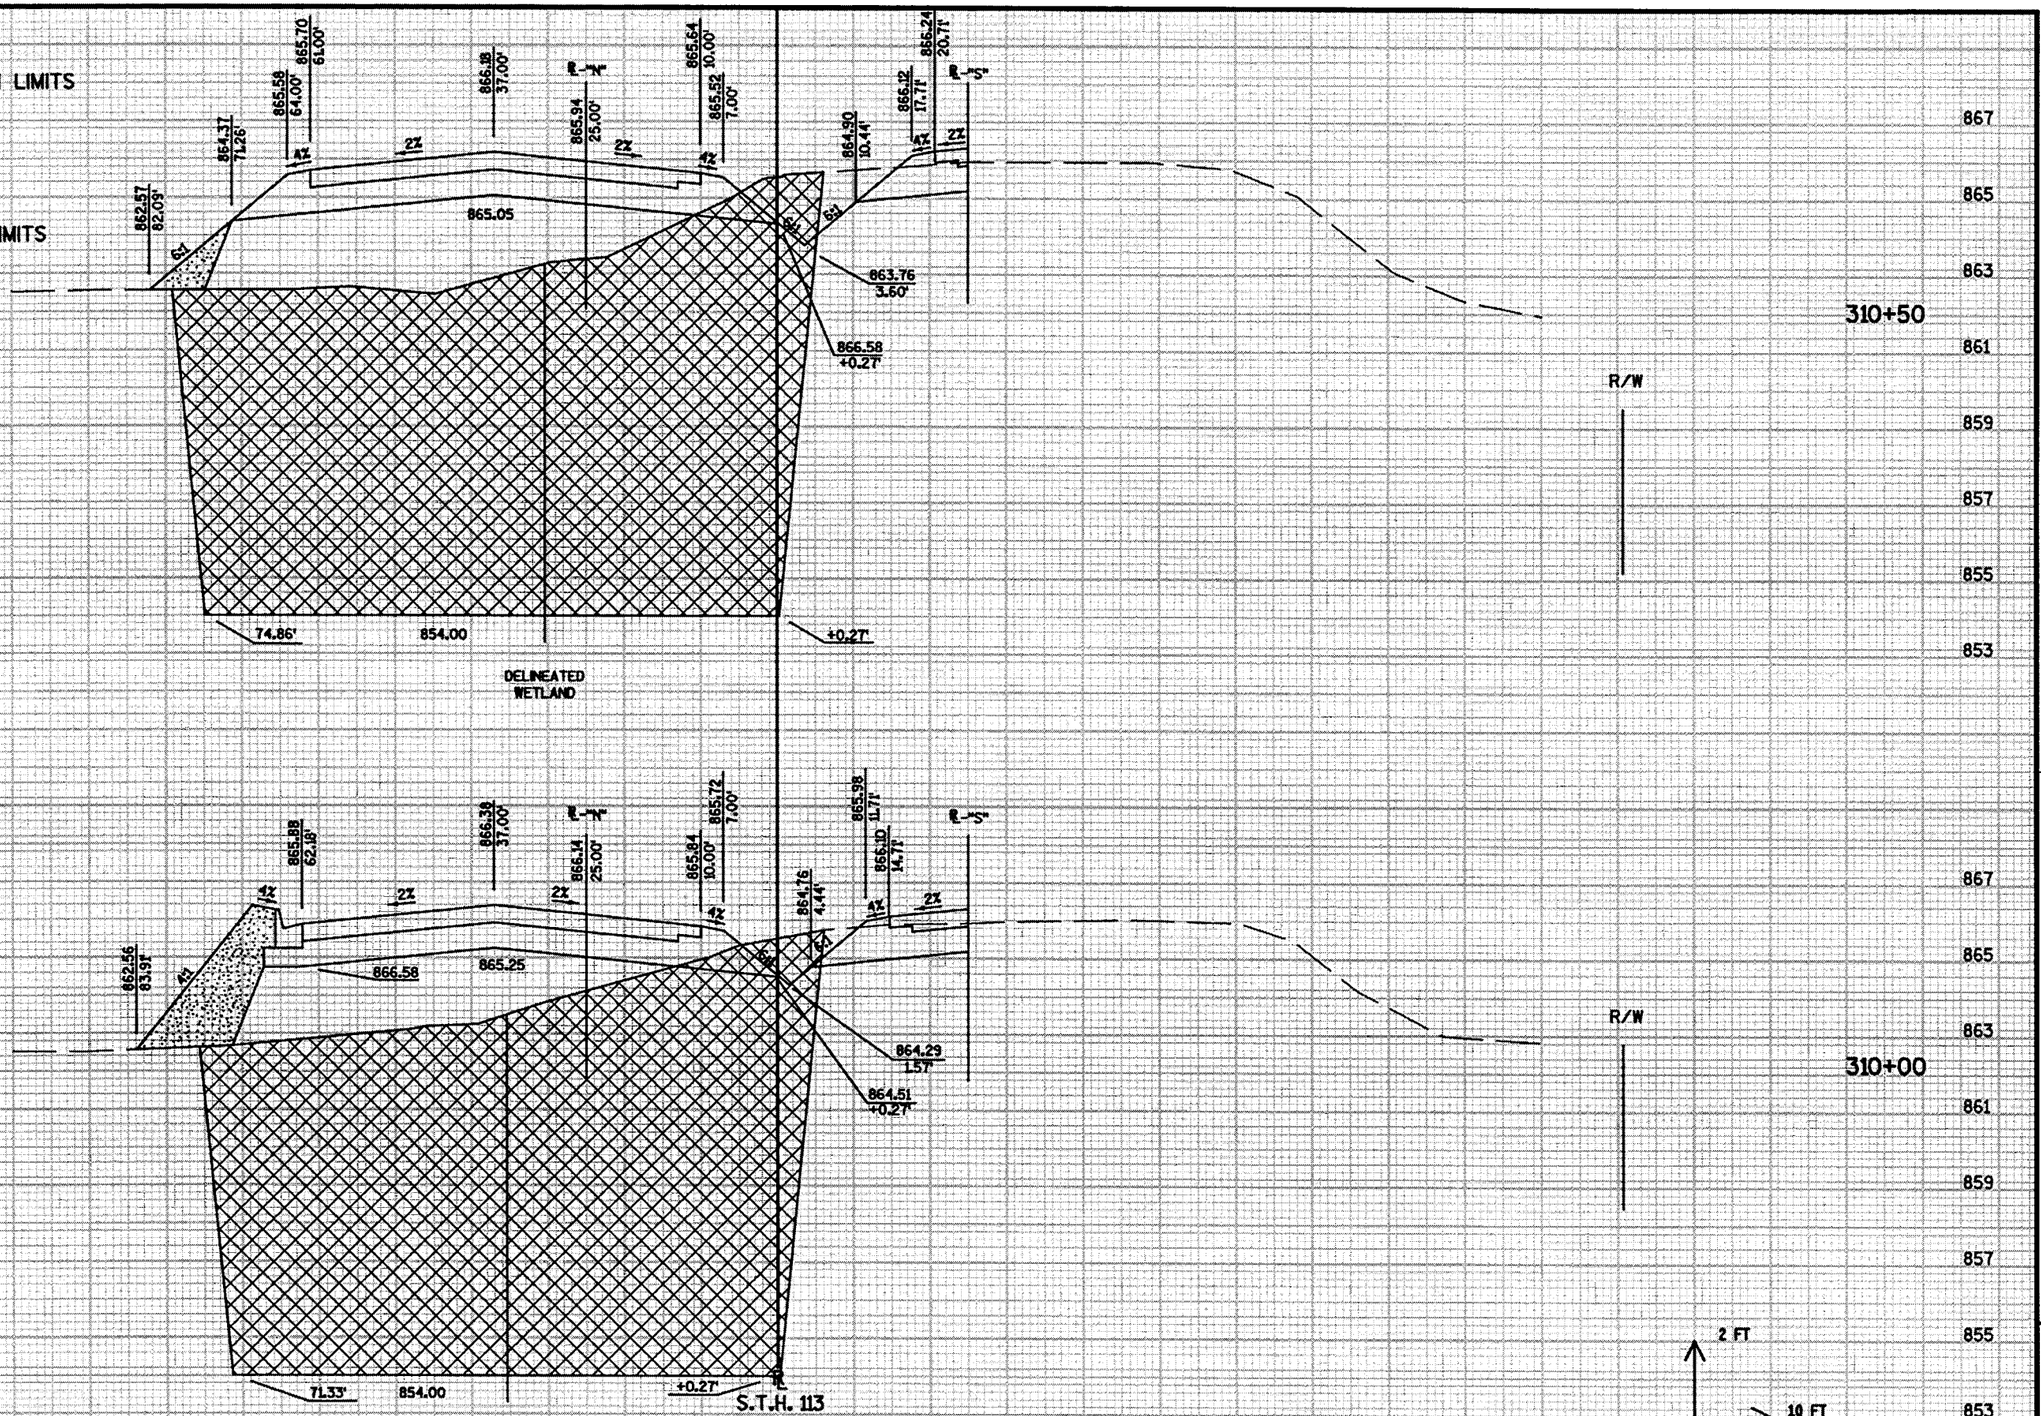

STATE PROJECT NUMBER:5420-02-71	HWY: S.T.H. 113/19	COUNTY: DANE	CROSS SECTIONS: STA. 310+00 TO STA. 310+50	SHEET NO: 398	E

FILE NAME : ...\090260_xc.dgn PLOT DATE : 06/16/2003 PLOT BY : ##...plotuser...## PLOT NAME : ORG DATE : Originator : Dist PLOT SCALE : ##.....plotscale.....## WISDOT/CADDS SHEET 21

LEVELS ON - 1, 2, 3, 4, 5, 6, 7, 8, 9, 10, 11, 12, 13, 14, 15, 16, 17, 18, 19, 20, 21, 22, 23, 24, 25, 26, 27, 28, 29, 30, 31, 32, 33, 34, 35, 36, 37, 38, 39, 40, 41, 42, 43, 44, 45, 46, 47, 48, 49, 50, 51, 52, 53, 54, 55, 56, 57, 58, 59, 60, 61

9

60

MARSH EXCAVATION LIMITS

MARSH DISPOSAL LIMITS

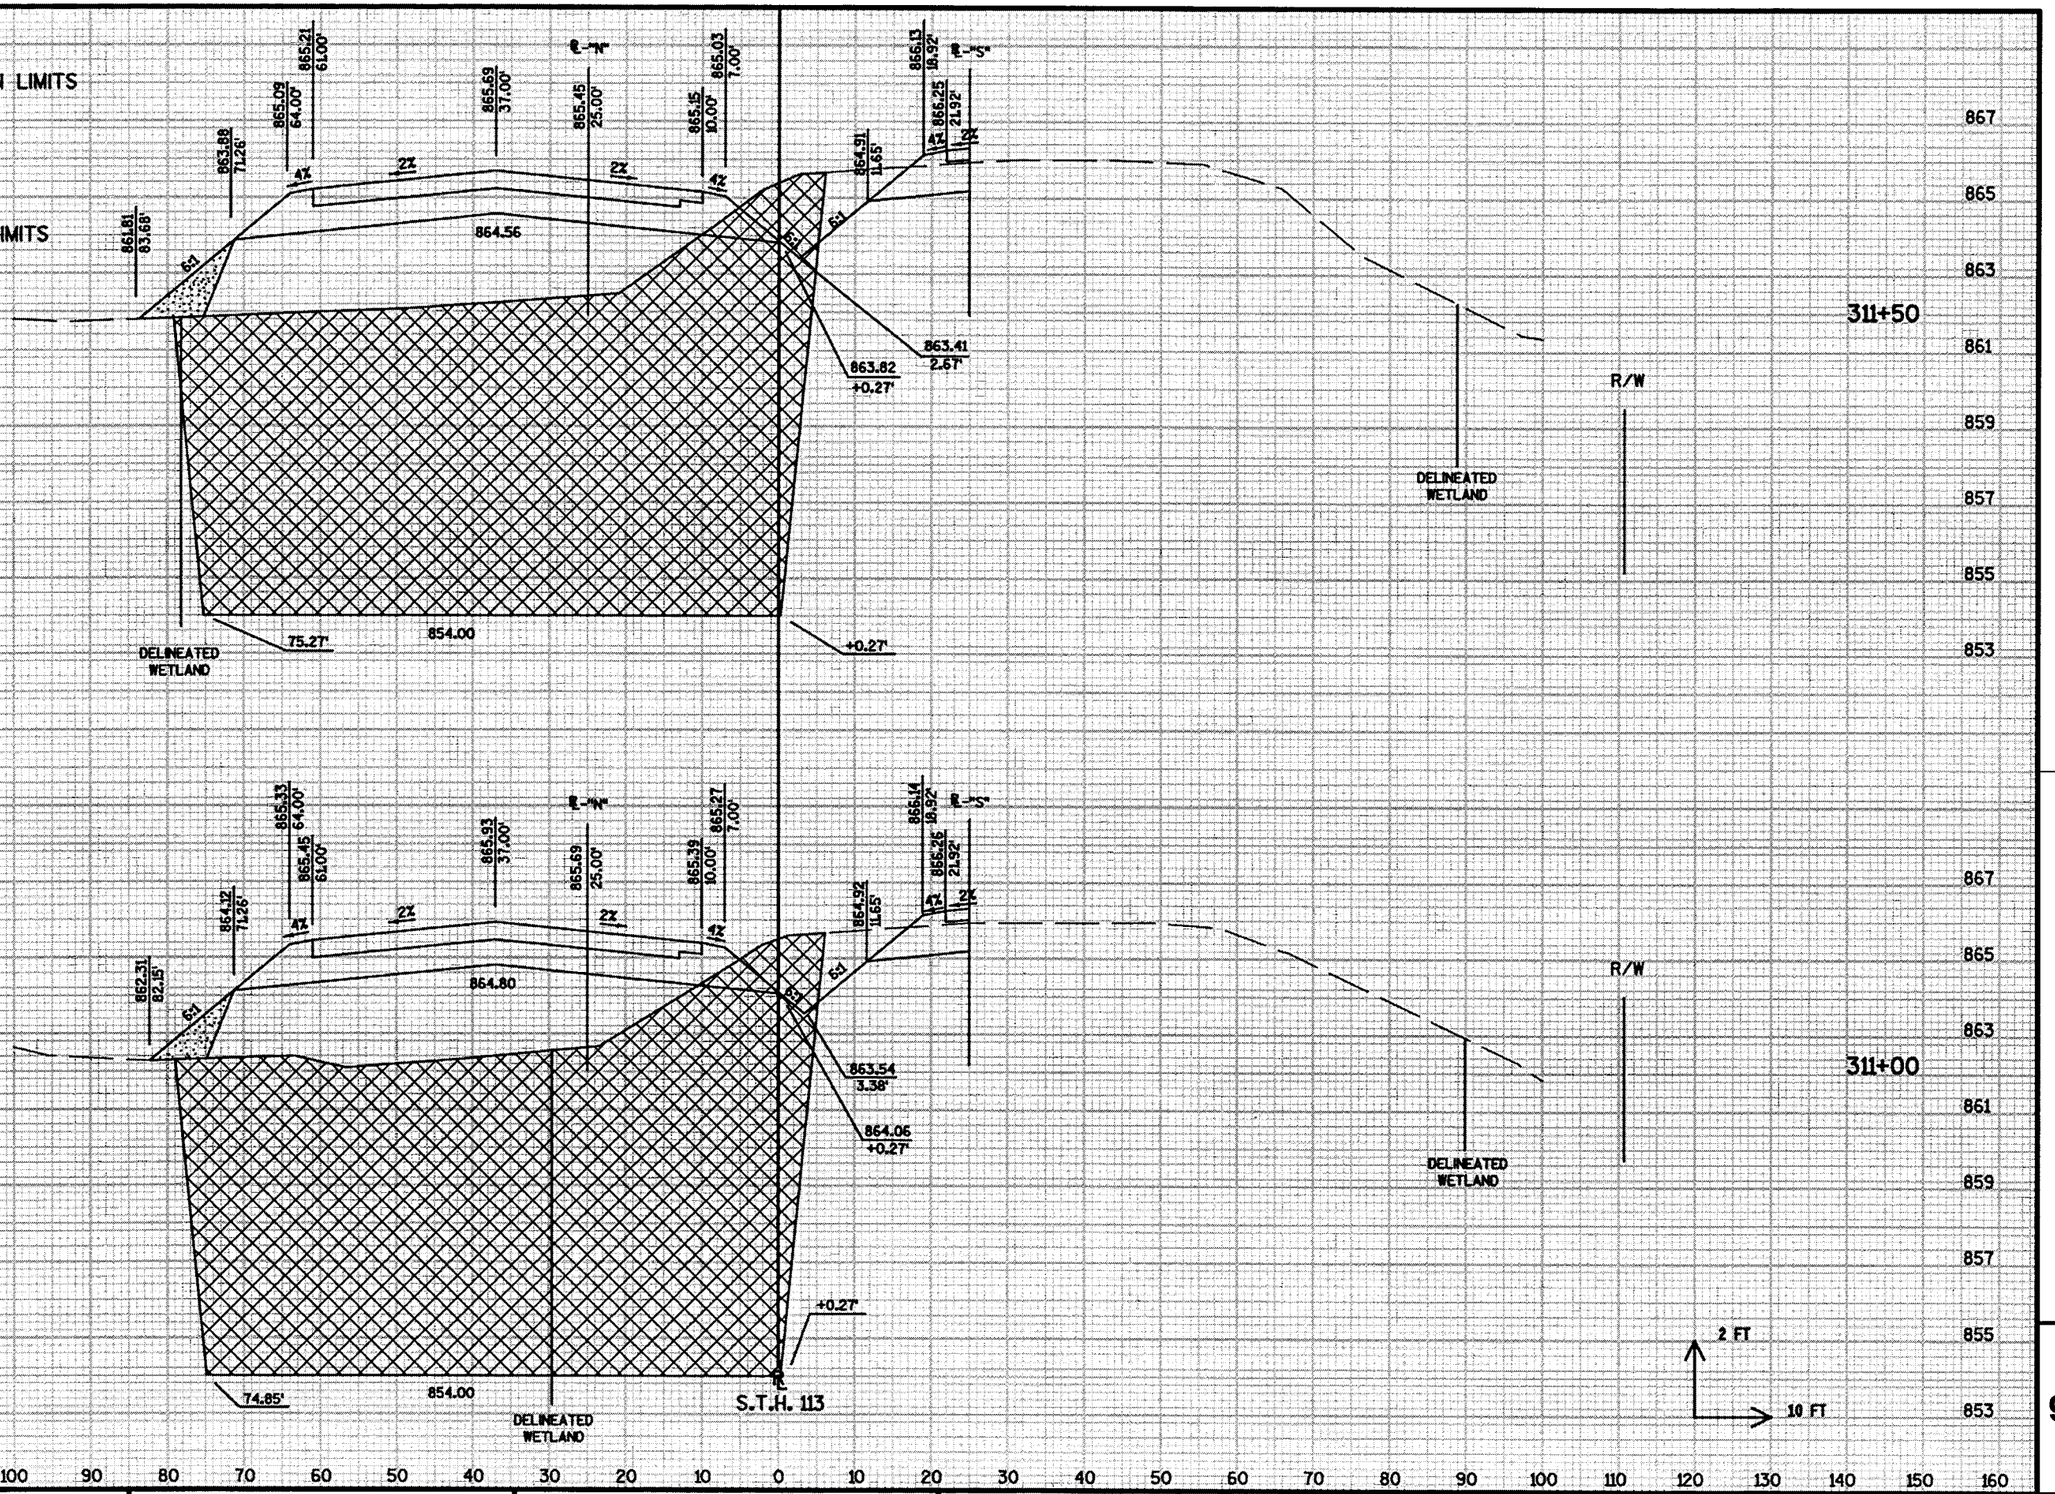

LEVELS ON • 1 2 3 4 5 6 7 8 9 10 11 12 13 14 15 16 17 18 19 20 21 22 23 24 25 26 27 28 29 30 31 32 33 34 35 36 37 38 39 40 41 42 43 44 45 46 47 48 49 50 51 52 53 54 55 56 57 58 59 60 61

STATE PROJECT NUMBER:5420-02-71	HWY: S.T.H. 113/19	COUNTY: DANE	CROSS SECTIONS: STA. 311+00 TO STA. 311+50	SHEET NO: 399	E

FILE NAME : ...\090261_xc.dgn PLOT DATE : 06/16/2003 PLOT BY : $$...plotuser...$$ PLOT NAME : ORG DATE : Originator : Dist PLOT SCALE : $$.....plotscale.....$$ WISDOT/CADDS SHEET 21

9

MARSH EXCAVATION LIMITS

MARSH DISPOSAL LIMITS

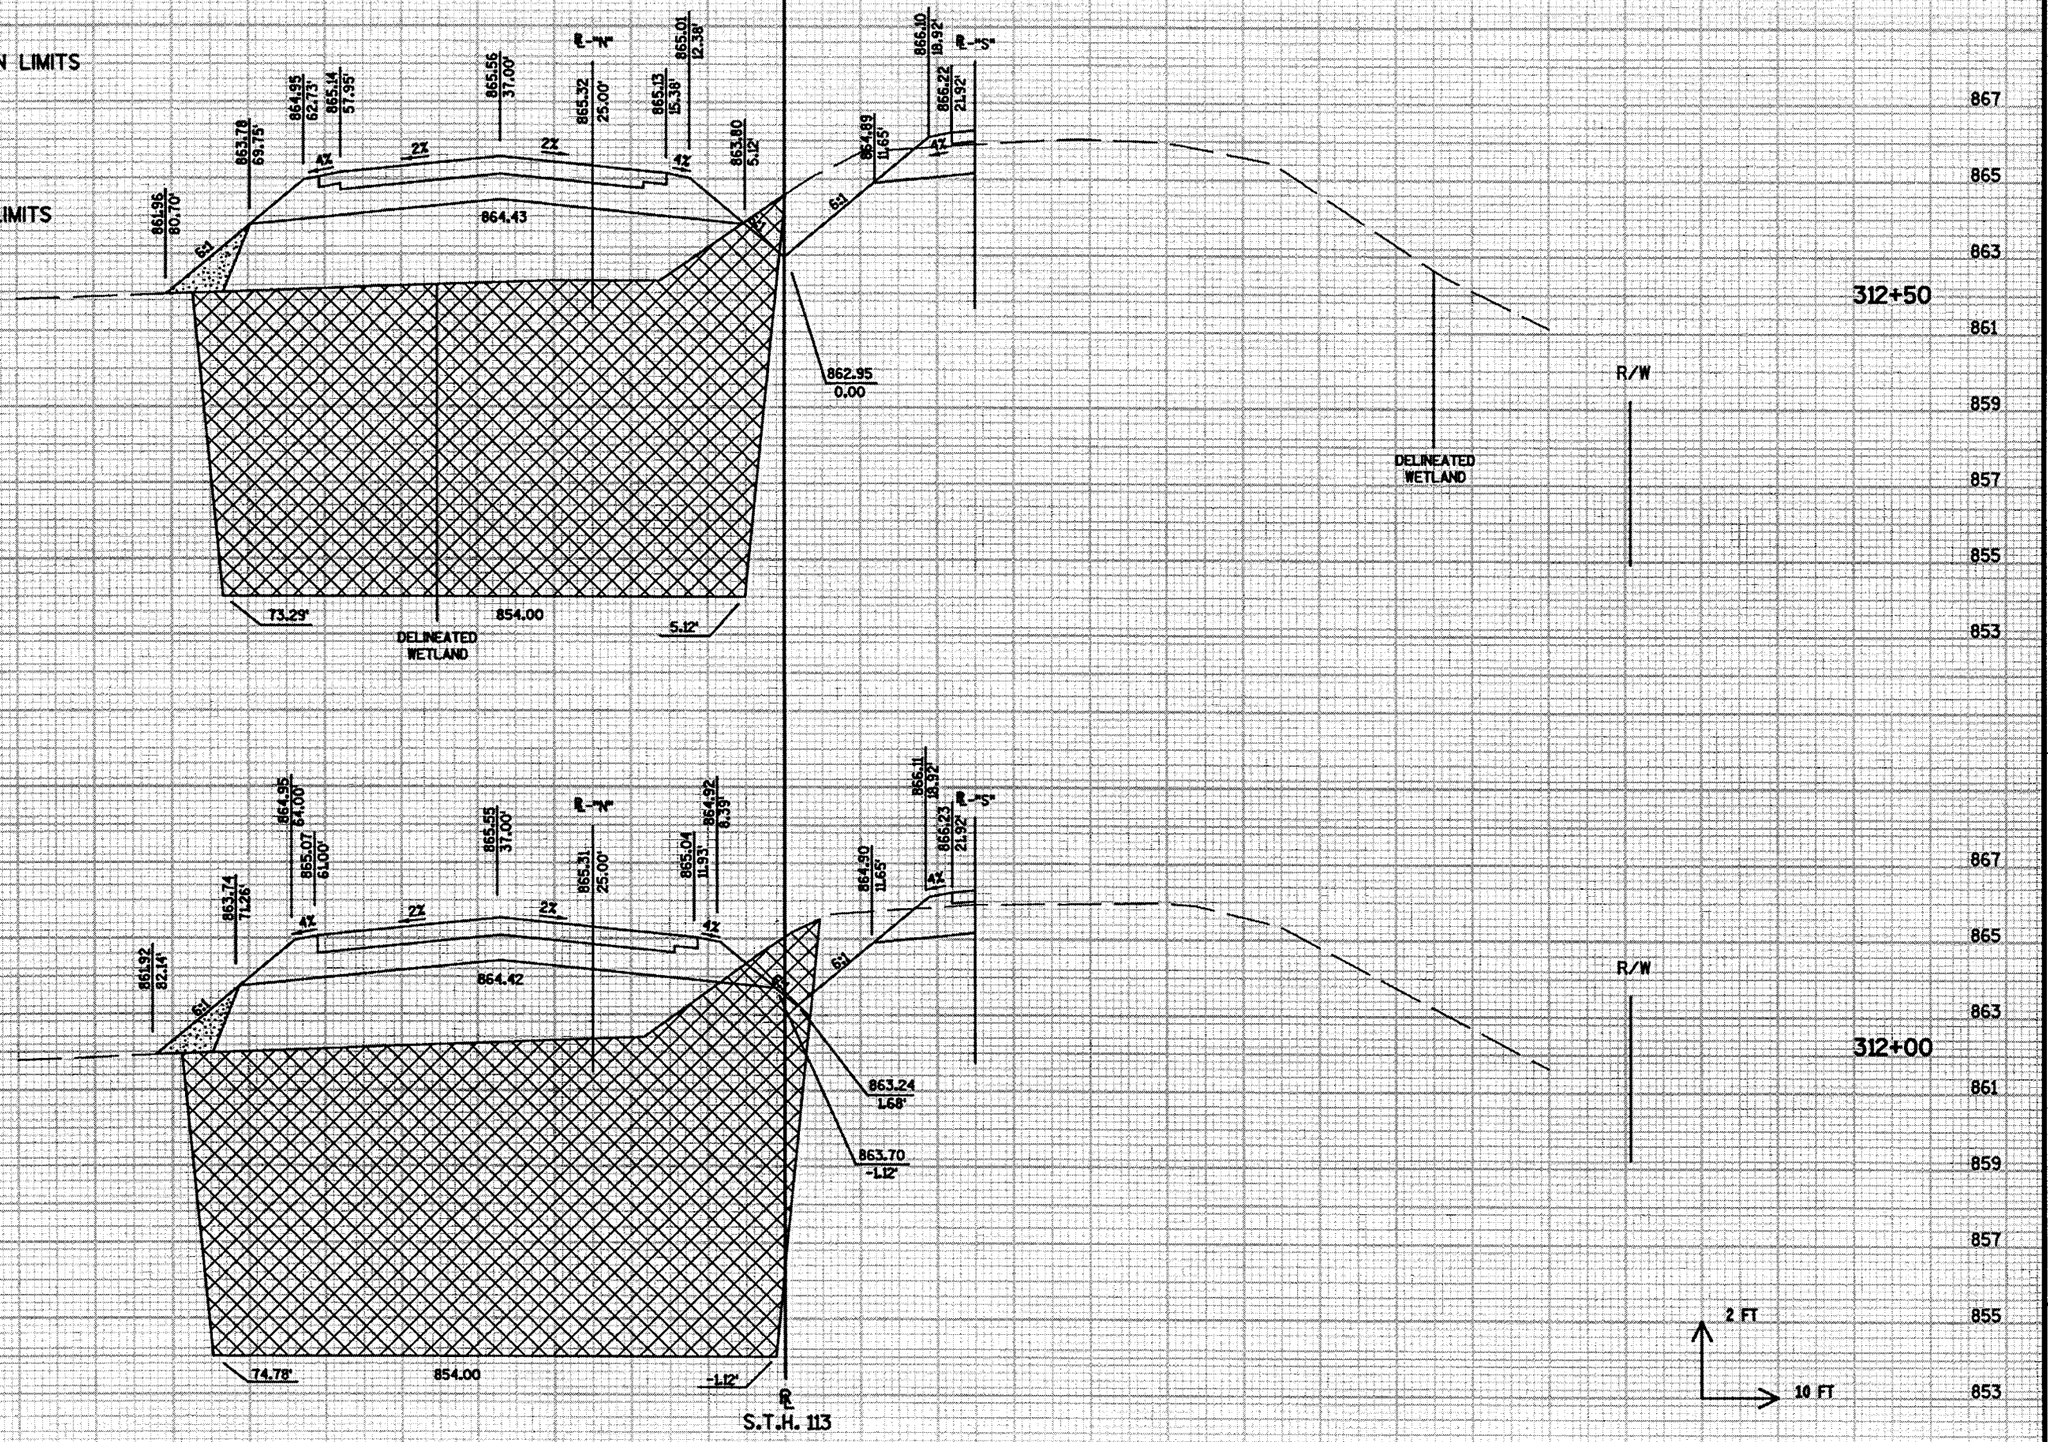

LEVELS ON • 1, 2, 3, 4, 5, 6, 7, 8, 9, 10, 11, 12, 13, 14, 15, RE, H, 18, 19, 20, 21, 22, 23, 24, 25, 26, 27, 28, 29, 30, 31, 32, 33, 34, 35, 36, 37, 38, 39, 40, 41, 42, 43, 44, 45, 46, 47, 48, 49, 50, 51, 52, 53, 54, 55, 56, 57, 58, 59, 60, 61, 62, 63, 64, 65, 66, 67, 68, 69, 70, 71, 72, 73, 74, 75, 76, 77, 78, 79, 80, 81, 82, 83, 84, 85, 86, 87, 88, 89, 90, 91, 92, 93, 94, 95, 96, 97, 98, 99, 100, 101, 102, 103, 104, 105, 106, 107, 108, 109, 110, 111, 112, 113, 114, 115, 116, 117, 118, 119, 120, 121, 122, 123, 124, 125, 126, 127, 128, 129, 130, 131, 132, 133, 134, 135, 136, 137, 138, 139, 140, 141, 142, 143, 144, 145, 146, 147, 148, 149, 150, 151, 152, 153, 154, 155, 156, 157, 158, 159, 160, 161, 162, 163, 164, 165, 166, 167, 168, 169, 170, 171, 172, 173, 174, 175, 176, 177, 178, 179, 180, 181, 182, 183, 184, 185, 186, 187, 188, 189, 190, 191, 192, 193, 194, 195, 196, 197, 198, 199, 200, 201, 202, 203, 204, 205, 206, 207, 208, 209, 210, 211, 212, 213, 214, 215, 216, 217, 218, 219, 220, 221, 222, 223, 224, 225, 226, 227, 228, 229, 230, 231, 232, 233, 234, 235, 236, 237, 238, 239, 240, 241, 242, 243, 244, 245, 246, 247, 248, 249, 250, 251, 252, 253, 254, 255

STATE PROJECT NUMBER:5420-02-71	HWY: S.T.H. 113/19	COUNTY: DANE	CROSS SECTIONS: STA. 312+00 TO STA. 312+50	SHEET NO: 400	E

FILE NAME : ...\090262_xc.dgn PLOT DATE : 06/16/2003 PLOT BY : **...plotuser...** PLOT NAME : ORG DATE : Originator : Dist PLOT SCALE : **.....plotscale.....** WISDOT/CADDS SHEET 21

9

MARSH EXCAVATION LIMITS

MARSH DISPOSAL LIMITS

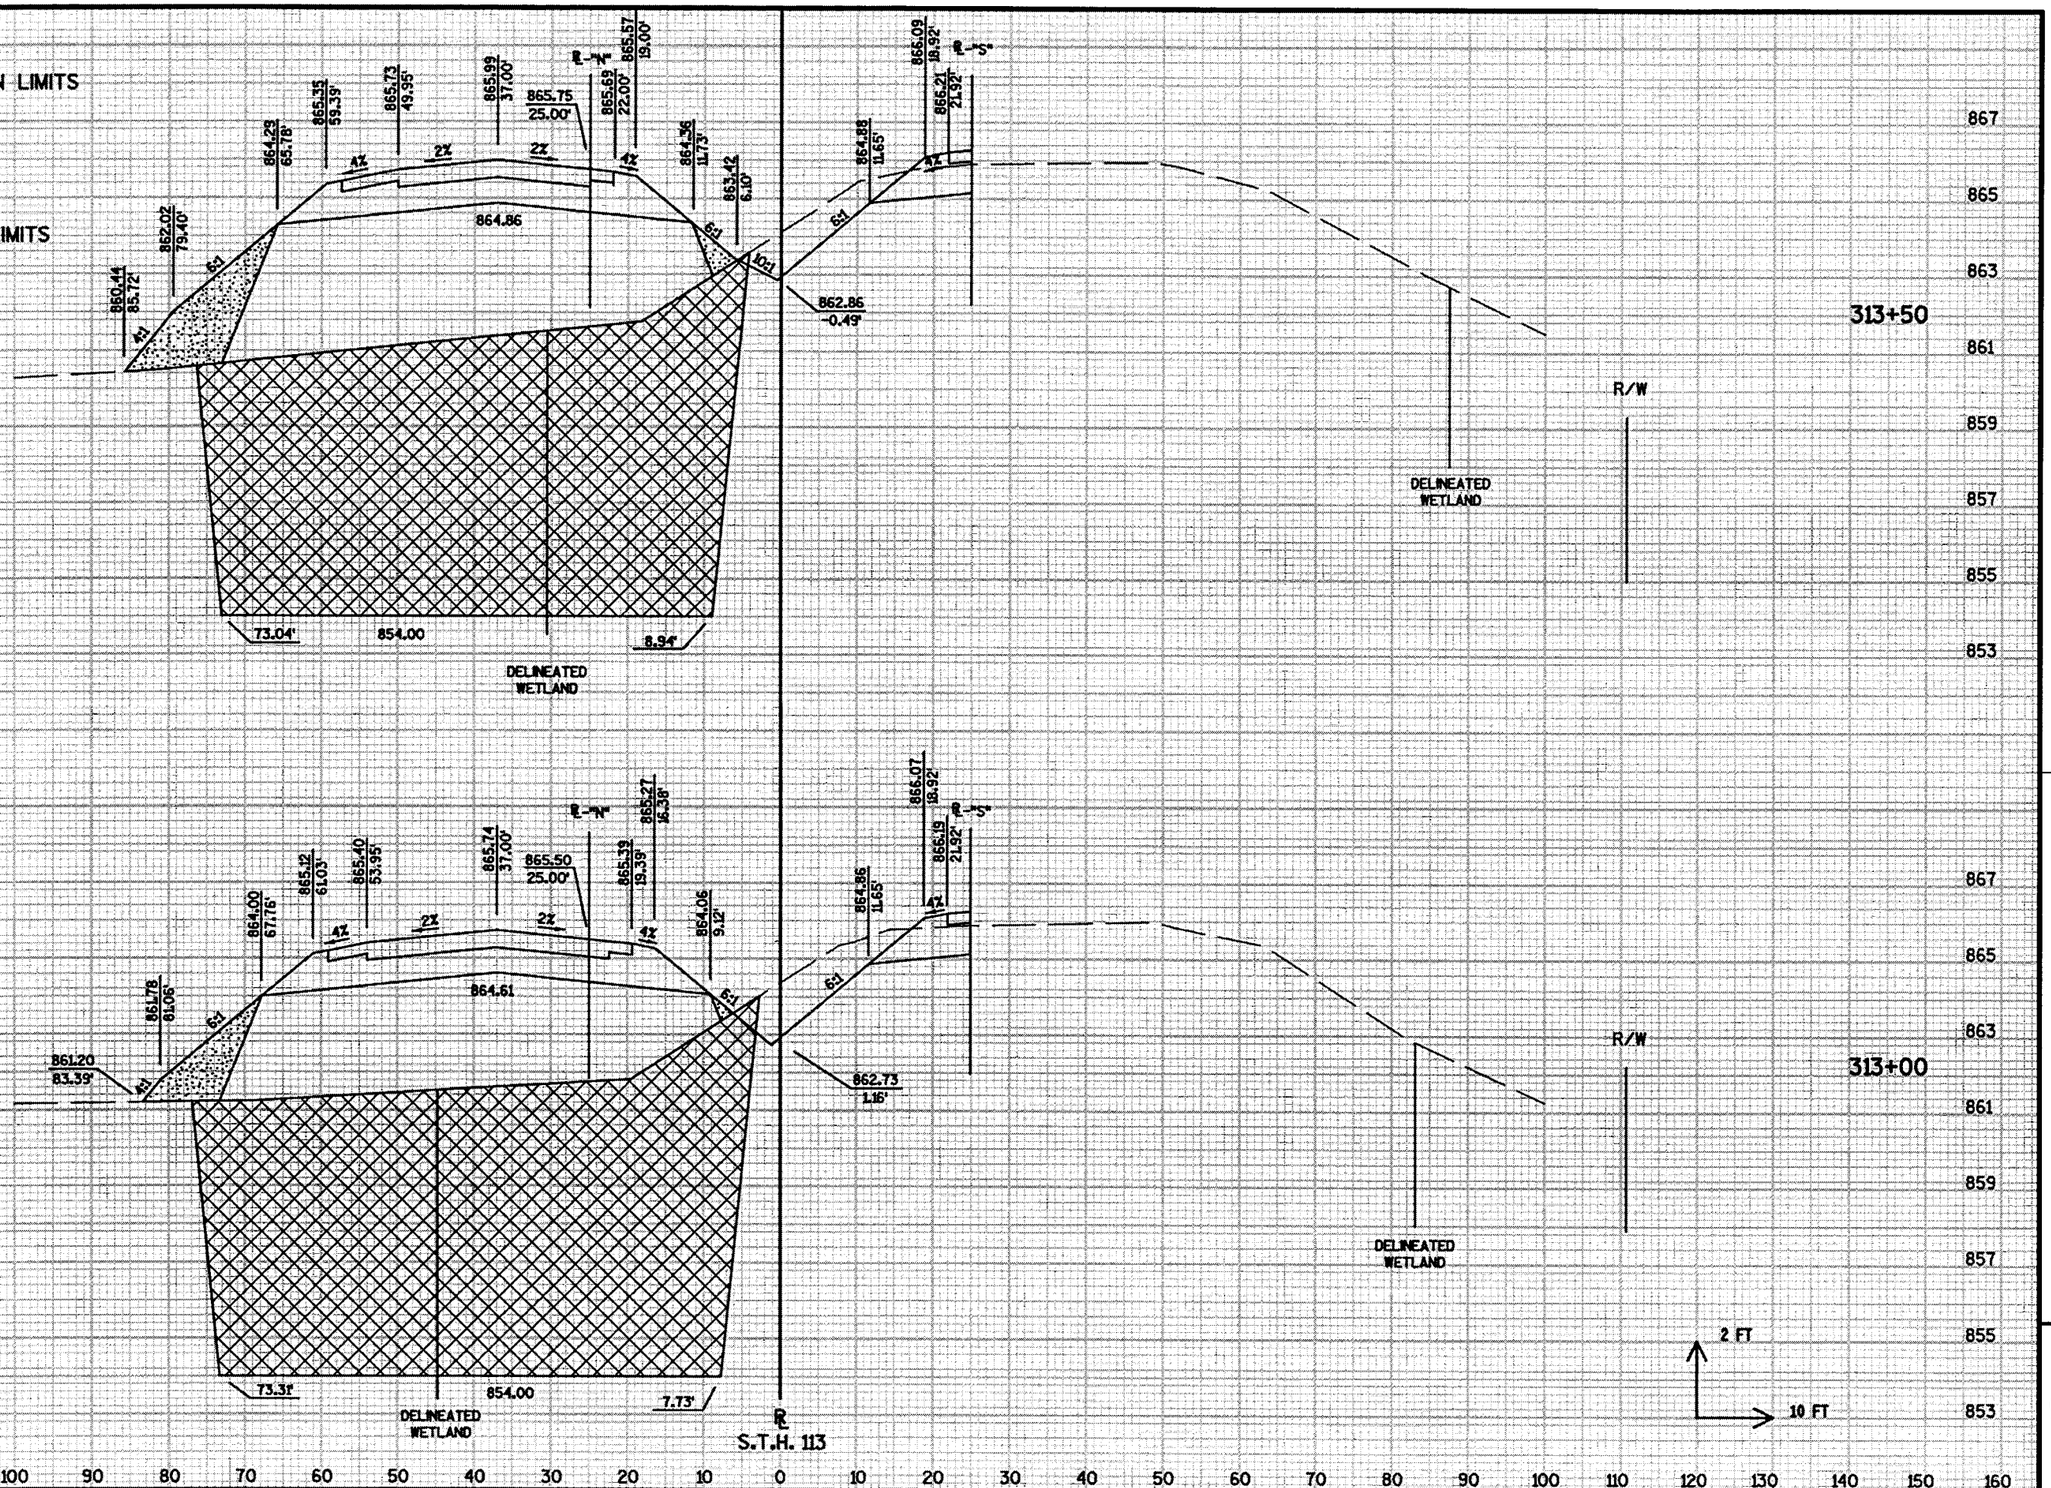

LEVELS ON • 1, 2, 3, 4, 5, 6, 7, 8, 9, 10, 11, 12, 13, 14, 15, 16, 17, 18, 19, 20, 21, 22, 23, 24, 25, 26, 27, 28, 29, 30, 31, 32, 33, 34, 35, 36, 37, 38, 39, 40, 41, 42, 43, 44, 45, 46, 47, 48, 49, 50, 51, 52, 53, 54, 55, 56, 57, 58, 59, 60, 61, 62

STATE PROJECT NUMBER:5420-02-71	HWY: S.T.H. 113/19	COUNTY: DANE	CROSS SECTIONS: STA. 313+00 TO STA. 313+50	SHEET NO: 401	E

FILE NAME : ...\090263_xc.dgn PLOT DATE : 06/16/2003 PLOT BY : **...plotuser...** PLOT NAME : ORG DATE : Originator : Dist PLOT SCALE : **.....plotscale.....** WISDOT/CADDS SHEET 21

9

MARSH EXCAVATION LIMITS

MARSH DISPOSAL LIMITS

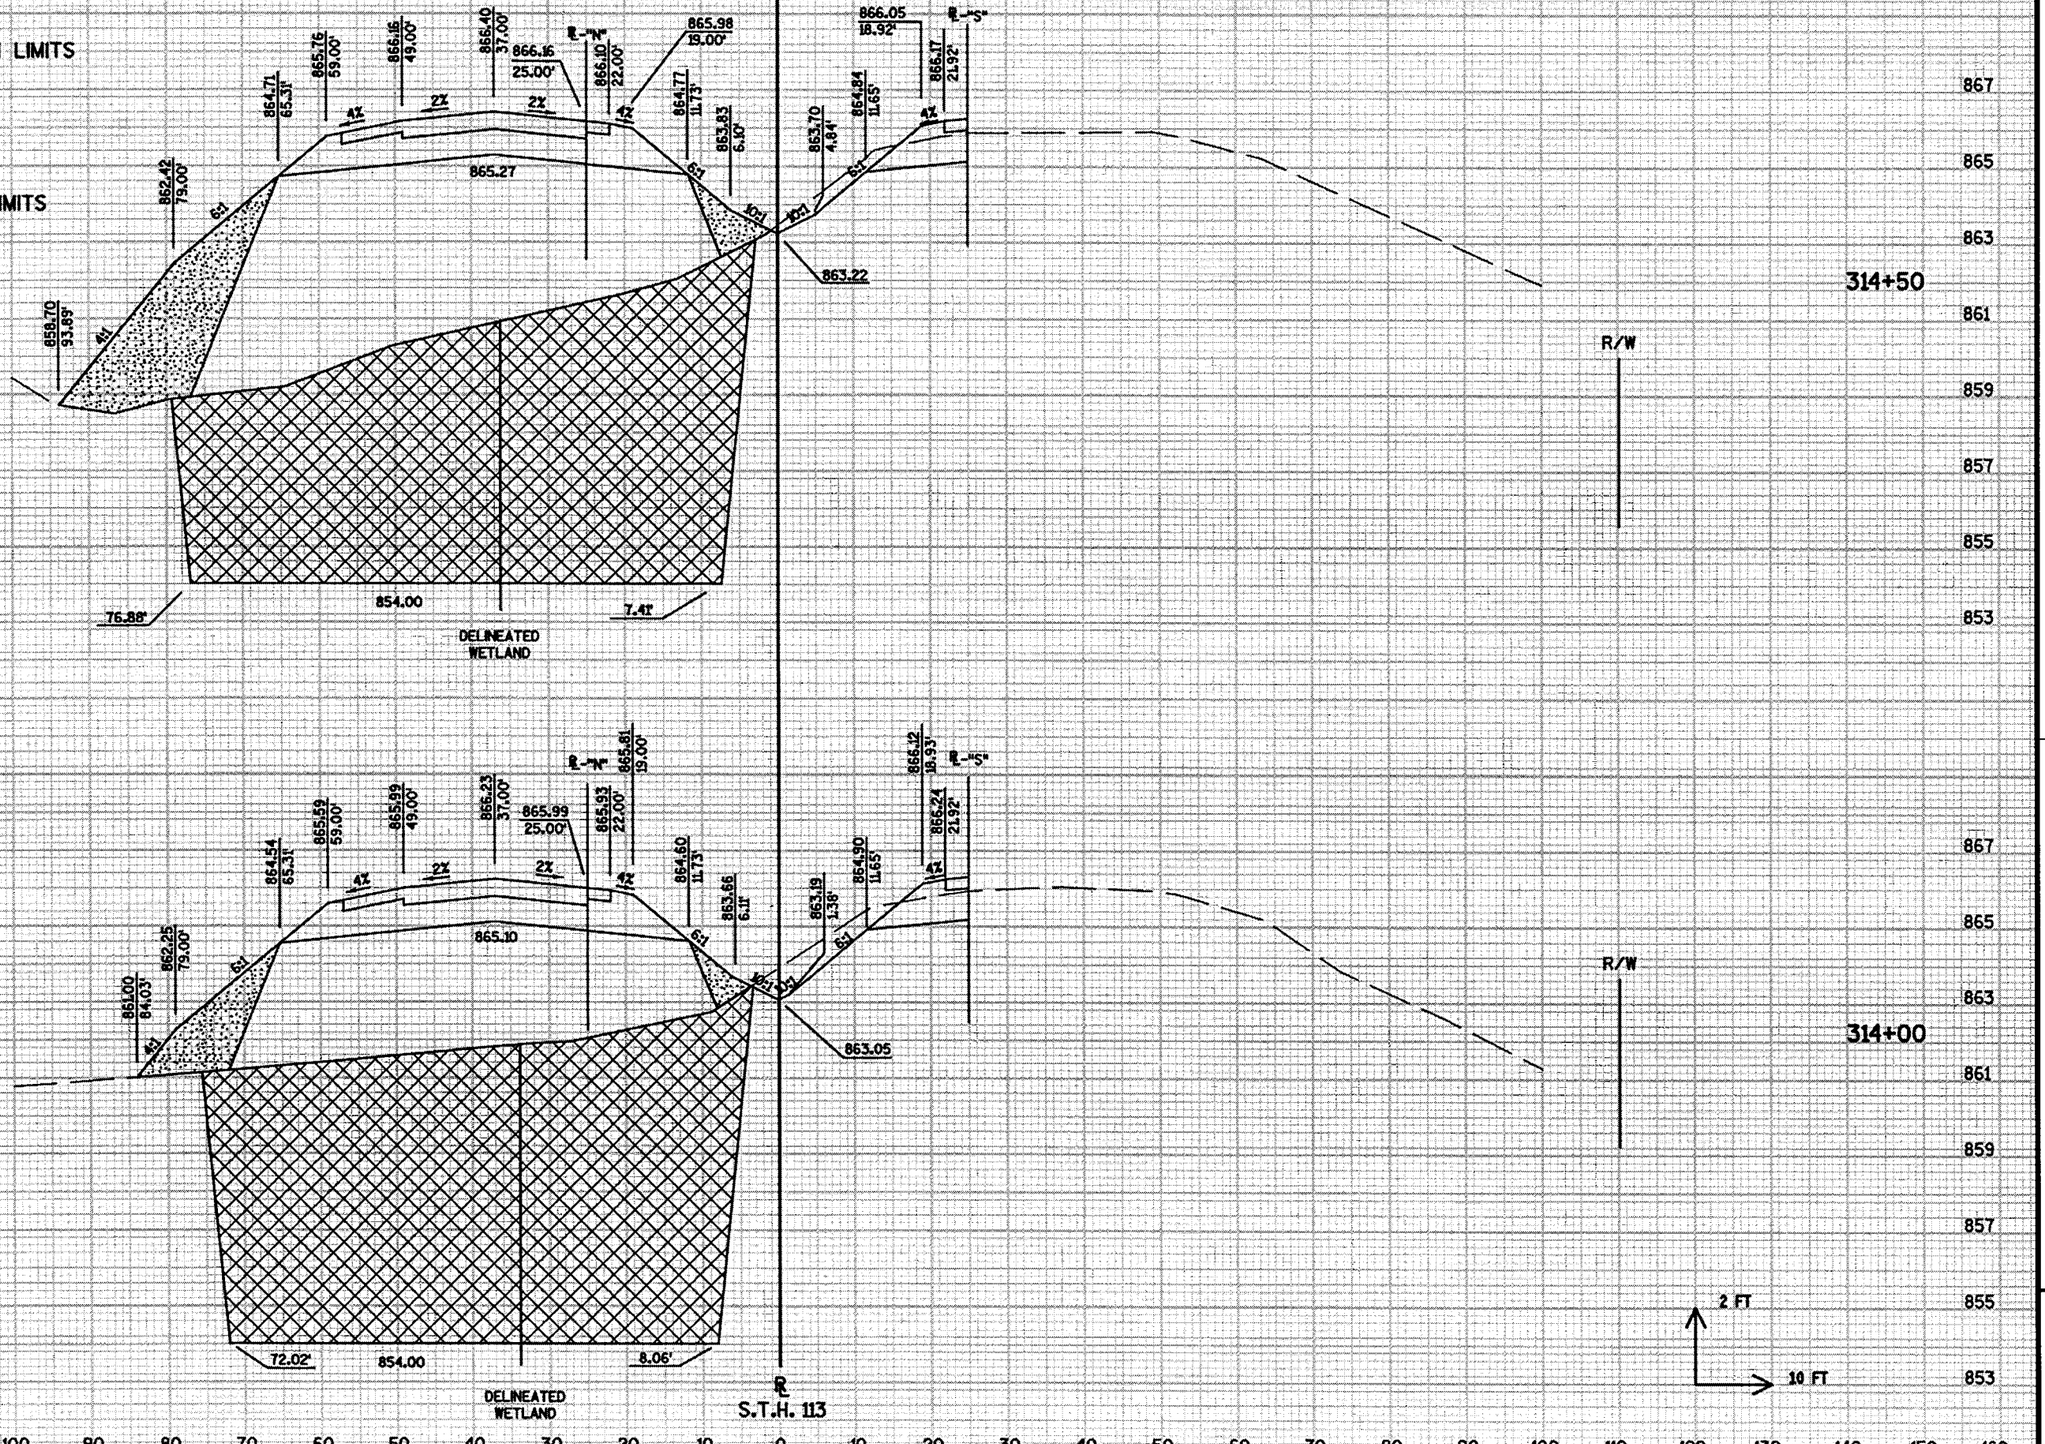

STATE PROJECT NUMBER:5420-02-71	HWY: S.T.H. 113/19	COUNTY: DANE	CROSS SECTIONS: STA. 314+00 TO STA. 314+50	SHEET NO: 402	E

FILE NAME : ...\090264_xc.dgn PLOT DATE : 06/16/2003 PLOT BY : **...plotuser...** PLOT NAME : ORG DATE : Originator : Dist PLOT SCALE : **.....plotscale.....** WISDOT/CADDS SHEET 21

9

LEVELS ON • 1,2,3,4,5,6,7,8,9,10,11,12,13,14,15,16,17,18,19,20,21,22,23,24,25,26,27,28,29,30,31,32,33,34,35,36,37,38,39,40,41,42,43,44,45,46,47,48,49,50,51,52,53,54,55,56,57,58,59,60,61,

MARSH EXCAVATION LIMITS

MARSH DISPOSAL LIMITS

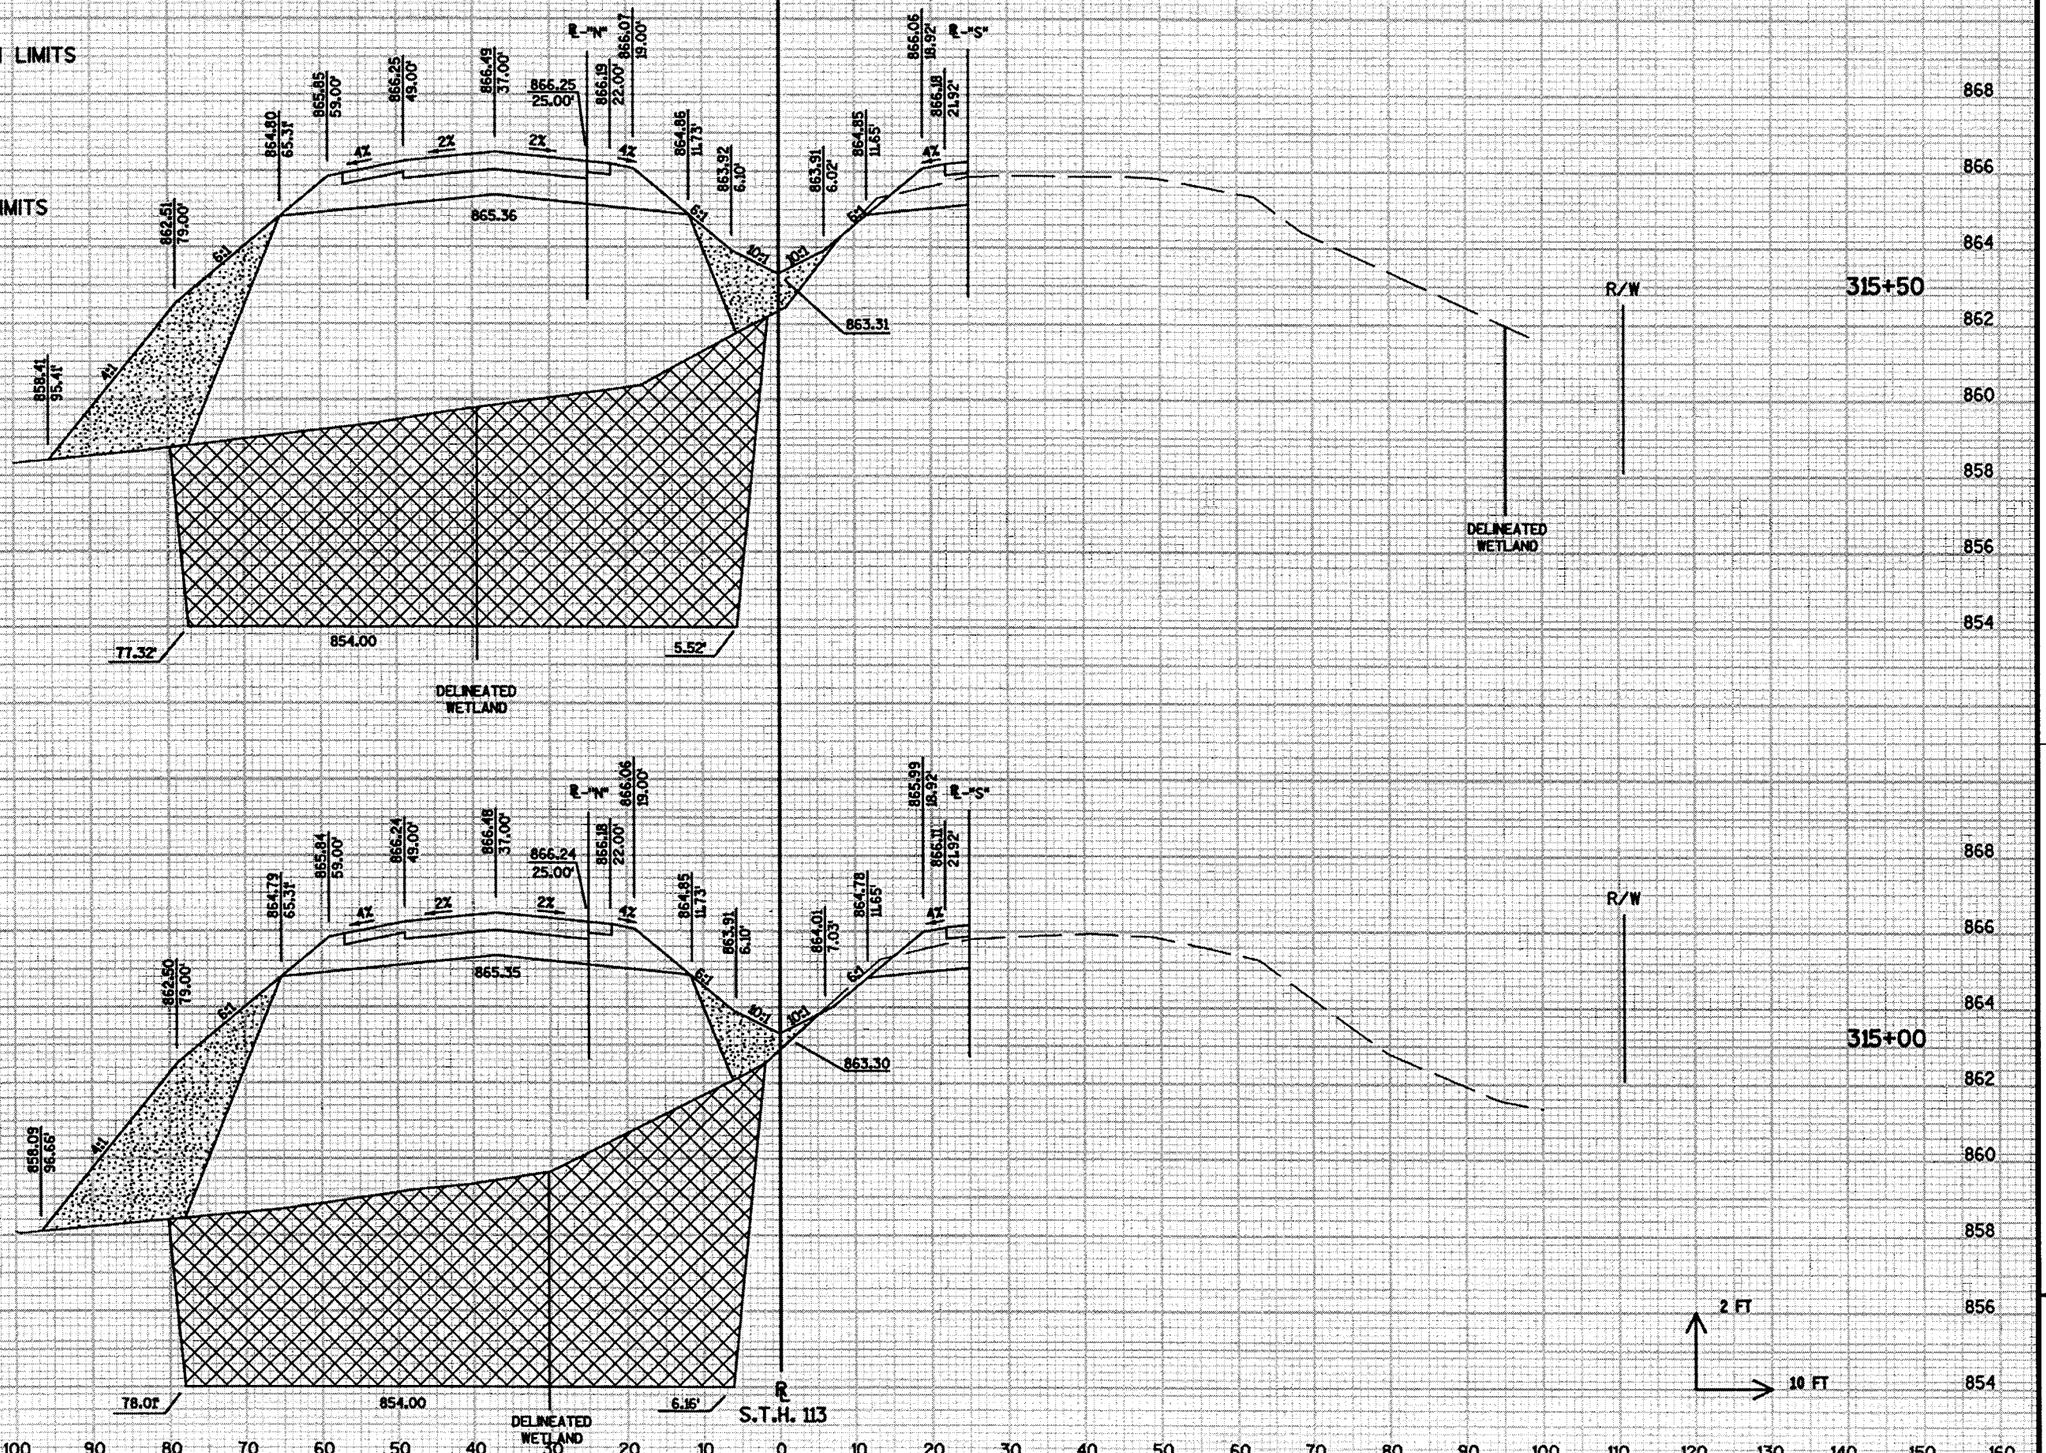

LEVELS ON • 1, 2, 3, 4, 5, 6, 7, 8, 9, 10, 11, 12, 13, 14, 15, 16, 17, 18, 19, 20, 21, 22, 23, 24, 25, 26, 27, 28, 29, 30, 31, 32, 33, 34, 35, 36, 37, 38, 39, 40, 41, 42, 43, 44, 45, 46, 47, 48, 49, 50, 51, 52, 53, 54, 55, 56, 57, 58, 59, RUN

STATE PROJECT NUMBER: 5420-02-71	HWY: S.T.H. 113/19	COUNTY: DANE	CROSS SECTIONS: STA. 315+00 TO STA. 315+50	SHEET NO: 403	E

FILE NAME : ...\090265_xc.dgn PLOT DATE : 06/16/2003 PLOT BY : **...plotuser...** PLOT NAME : ORG DATE : Originator : Dist PLOT SCALE : **.....plotscale.....** WISDOT/CADDS SHEET 21

9

MARSH EXCAVATION LIMITS

MARSH DISPOSAL LIMITS

316+50

865.62 / 59.00' | 866.02 / 49.00' | 866.26 / 37.00' | 866.02 / 25.00' | ℄-"N" | 865.96 / 22.00' | 865.84 / 19.00'

4% | 2% | 2% | 4%

864.57 / 65.31'

862.28 / 79.00'

865.13

863.69 / 6.10'

6:1 | 6:1 | 10:1

R/W

859.03 / 92.02'

75.63' | DELINEATED WETLAND | 850.00 | 6.3'

866.11 / 21.92' | 865.99 / 18.92' | 864.78 / 11.65'

863.44 / 3.06'

863.08

℄-"S"

316+00

866.18 / 49.00' | 866.42 / 37.00' | 866.18 / 25.00' | ℄-"N" | 866.12 / 22.00' | 866.00 / 19.00'

865.78 / 59.00'

864.73 / 65.31'

862.44 / 79.00'

865.29

864.79 / 11.73' | 863.85 / 6.00'

863.81 / 5.71' | 864.80 / 11.65' | 866.13 / 21.92'

866.01 / 18.92' | ℄-"S"

R/W

858.70 / 93.97'

76.53' | DELINEATED WETLAND | 852.00 | 5.22'

863.24

DELINEATED WETLAND

℄ S.T.H. 113

2 FT | 10 FT

867 | 865 | 863 | 861 | 859 | 857 | 855 | 853 | 851 | 849 | 866 | 864 | 862 | 860 | 858 | 856 | 854 | 852

140 130 120 110 100 90 80 70 60 50 40 30 20 10 0 10 20 30 40 50 60 70 80 90 100 110 120 130 140 150 160

LEVELS ON - 1, 2, 3, 4, 5, 6, 7, 8, 9, 10, 11, 12, 13, 14, 15, 16, 17, 18, 19, 20, 21, 22, 24, 25, 26, 27, 28, 29, 30, 31, 32, 33, 34, 35, 36, 37, 38, 39, 40, 41, 42, 43, 44, 45, 46, 47, 48, 49, 50, 51, 52, 53, 54, 55, 56, 57, 58, 59

STATE PROJECT NUMBER: 5420-02-71	HWY: S.T.H. 113/19	COUNTY: DANE	CROSS SECTIONS: STA. 316+00 TO STA. 316+50	SHEET NO: 404	E

FILE NAME : ...\090266_xc.dgn | PLOT DATE : 06/16/2003 | PLOT BY : **...plotuser...** | PLOT NAME : | ORG DATE : | Originator : Dist | PLOT SCALE : **.....plotscale.....** | WISDOT/CADDS SHEET 21

9

64

MARSH EXCAVATION LIMITS

MARSH DISPOSAL LIMITS

R/W

865.14 / 59.00'

865.54 / 49.00'

865.78 / 37.00'

865.54 / 25.00'

865.48 / 22.00'

865.36 / 19.00'

864.09 / 65.31'

864.15 / 11.73'

863.21 / 6.10'

861.80 / 79.00'

858.83 / 90.91'

4%

2%

2%

4%

6:1

10:1

4:1

75.00'

850.00

6.92'

862.58 / -0.76'

℄-"N"

℄-"S"

865.47 / 21.92'

865.95 / 18.92'

864.74 / 11.65'

317+50

867

865

863

861

859

857

855

853

851

DELINEATED WETLAND

865.79 / 49.00'

866.03 / 37.00'

865.79 / 25.00'

865.73 / 22.00'

865.61 / 19.00'

864.34 / 65.31'

865.39 / 59.00'

864.40 / 11.73'

863.46 / 6.10'

862.05 / 79.00'

859.28 / 90.10'

862.93 / 0.78

864.39 / 11.65'

865.95 / 18.92'

865.07 / 21.92'

862.85

317+00

866

864

862

860

858

856

854

852

850

74.76'

850.00

6.62'

℄ S.T.H. 113

2 FT

10 FT

140 130 120 110 100 90 80 70 60 50 40 30 20 10 0 10 20 30 40 50 60 70 80 90 100 110 120 130 140 150 160

9

STATE PROJECT NUMBER:5420-02-71	HWY: S.T.H. 113/19	COUNTY: DANE	CROSS SECTIONS: STA. 317+00 TO STA. 317+50	SHEET NO: 405	E

FILE NAME : ...\090267_xc.dgn PLOT DATE : 06/16/2003 PLOT BY : **...plotuser...** PLOT NAME : ORG DATE : Originator : Dist PLOT SCALE : **.....plotscale.....** WISDOT/CADDS SHEET 21

LEVELS ON - 1,2,3,4,5,6,7,8,9,10,11,12,13,14,15,16,17,18,19,20,21,22,23,24,25,26,27,28,29,30,31,32,33,34,35,36,37,38,39,40,41,42,43,44,45,46,47,48,49,50,51,52,53,54,55,56,57,58,59,XREF

67

MARSH EXCAVATION LIMITS

MARSH DISPOSAL LIMITS

R/W
154.1' LT

863.85
65.31'
864.90
59.00'
865.30
49.00'
866.54
37.00'
865.30
25.00'
865.24
22.00'
865.12
19.00'
863.91
11.73'
862.97
6.10'
861.56
79.00'
858.56
91.00'
4%
2%
2%
4%
6:1
6:1
6:1
864.41
24" R.C.C.P. REQ'D @ STA. 318+30
862.50
1.48'
865.89
18.92'
866.12
21.92'
864.68
11.65'
INLET, TYPE 8-MS REQ'D @ STA. 318+38
24" R.C.C.P. REQ'D @ STA. 318+38
R/W
318+50
76.28'
850.00
DELINEATED
WETLAND
9.32'

863.89
65.31'
864.94
59.00'
865.34
49.00'
865.58
37.00'
865.34
25.00'
865.28
22.00'
865.16
19.00'
863.95
11.73'
863.01
6.10'
861.60
79.00'
858.37
91.93'
4%
2%
2%
4%
6:1
6:1
6:1
864.45
862.58
1.74'
866.02
18.92'
866.14
21.92'
864.81
11.65'
R/W
318+00
75.57'
850.00
8.10'
℄
S.T.H. 113

867
865
863
861
859
857
855
853
851
866
864
862
860
858
856
854
852
850

2 FT
10 FT

140 130 120 110 100 90 80 70 60 50 40 30 20 10 0 10 20 30 40 50 60 70 80 90 100 110 120 130 140 150 100

LEVELS ON - 1, 2, 3, 4, 5, 6, 7, 8, 9, 10, 11, 12, 13, 14, 15, 16, 17, 18, 19, 20, 21, 22, 23, 24, 25, 26, 27, 28, 29, 30, 31, 32, 33, 34, 35, 36, 37, 38, 39, 40, 41, 42, 43, 44, 45, 46, 47, 48, 49, 50, 51, 52, 53, 54, 55, 56, 57, 58, 59, 60, 61, 62, 63, 64

STATE PROJECT NUMBER: 5420-02-71	HWY: S.T.H. 113/19	COUNTY: DANE	CROSS SECTIONS: STA. 318+00 TO STA. 318+50	SHEET NO: 406	E

FILE NAME : ...\090268_xc.dgn PLOT DATE : 06/16/2003 PLOT BY : **...plotuser...** PLOT NAME : ORG DATE : Originator : Dist PLOT SCALE : **.....plotscale.....** WISDOT/CADDS SHEET 21

9

MARSH EXCAVATION LIMITS

MARSH DISPOSAL LIMITS

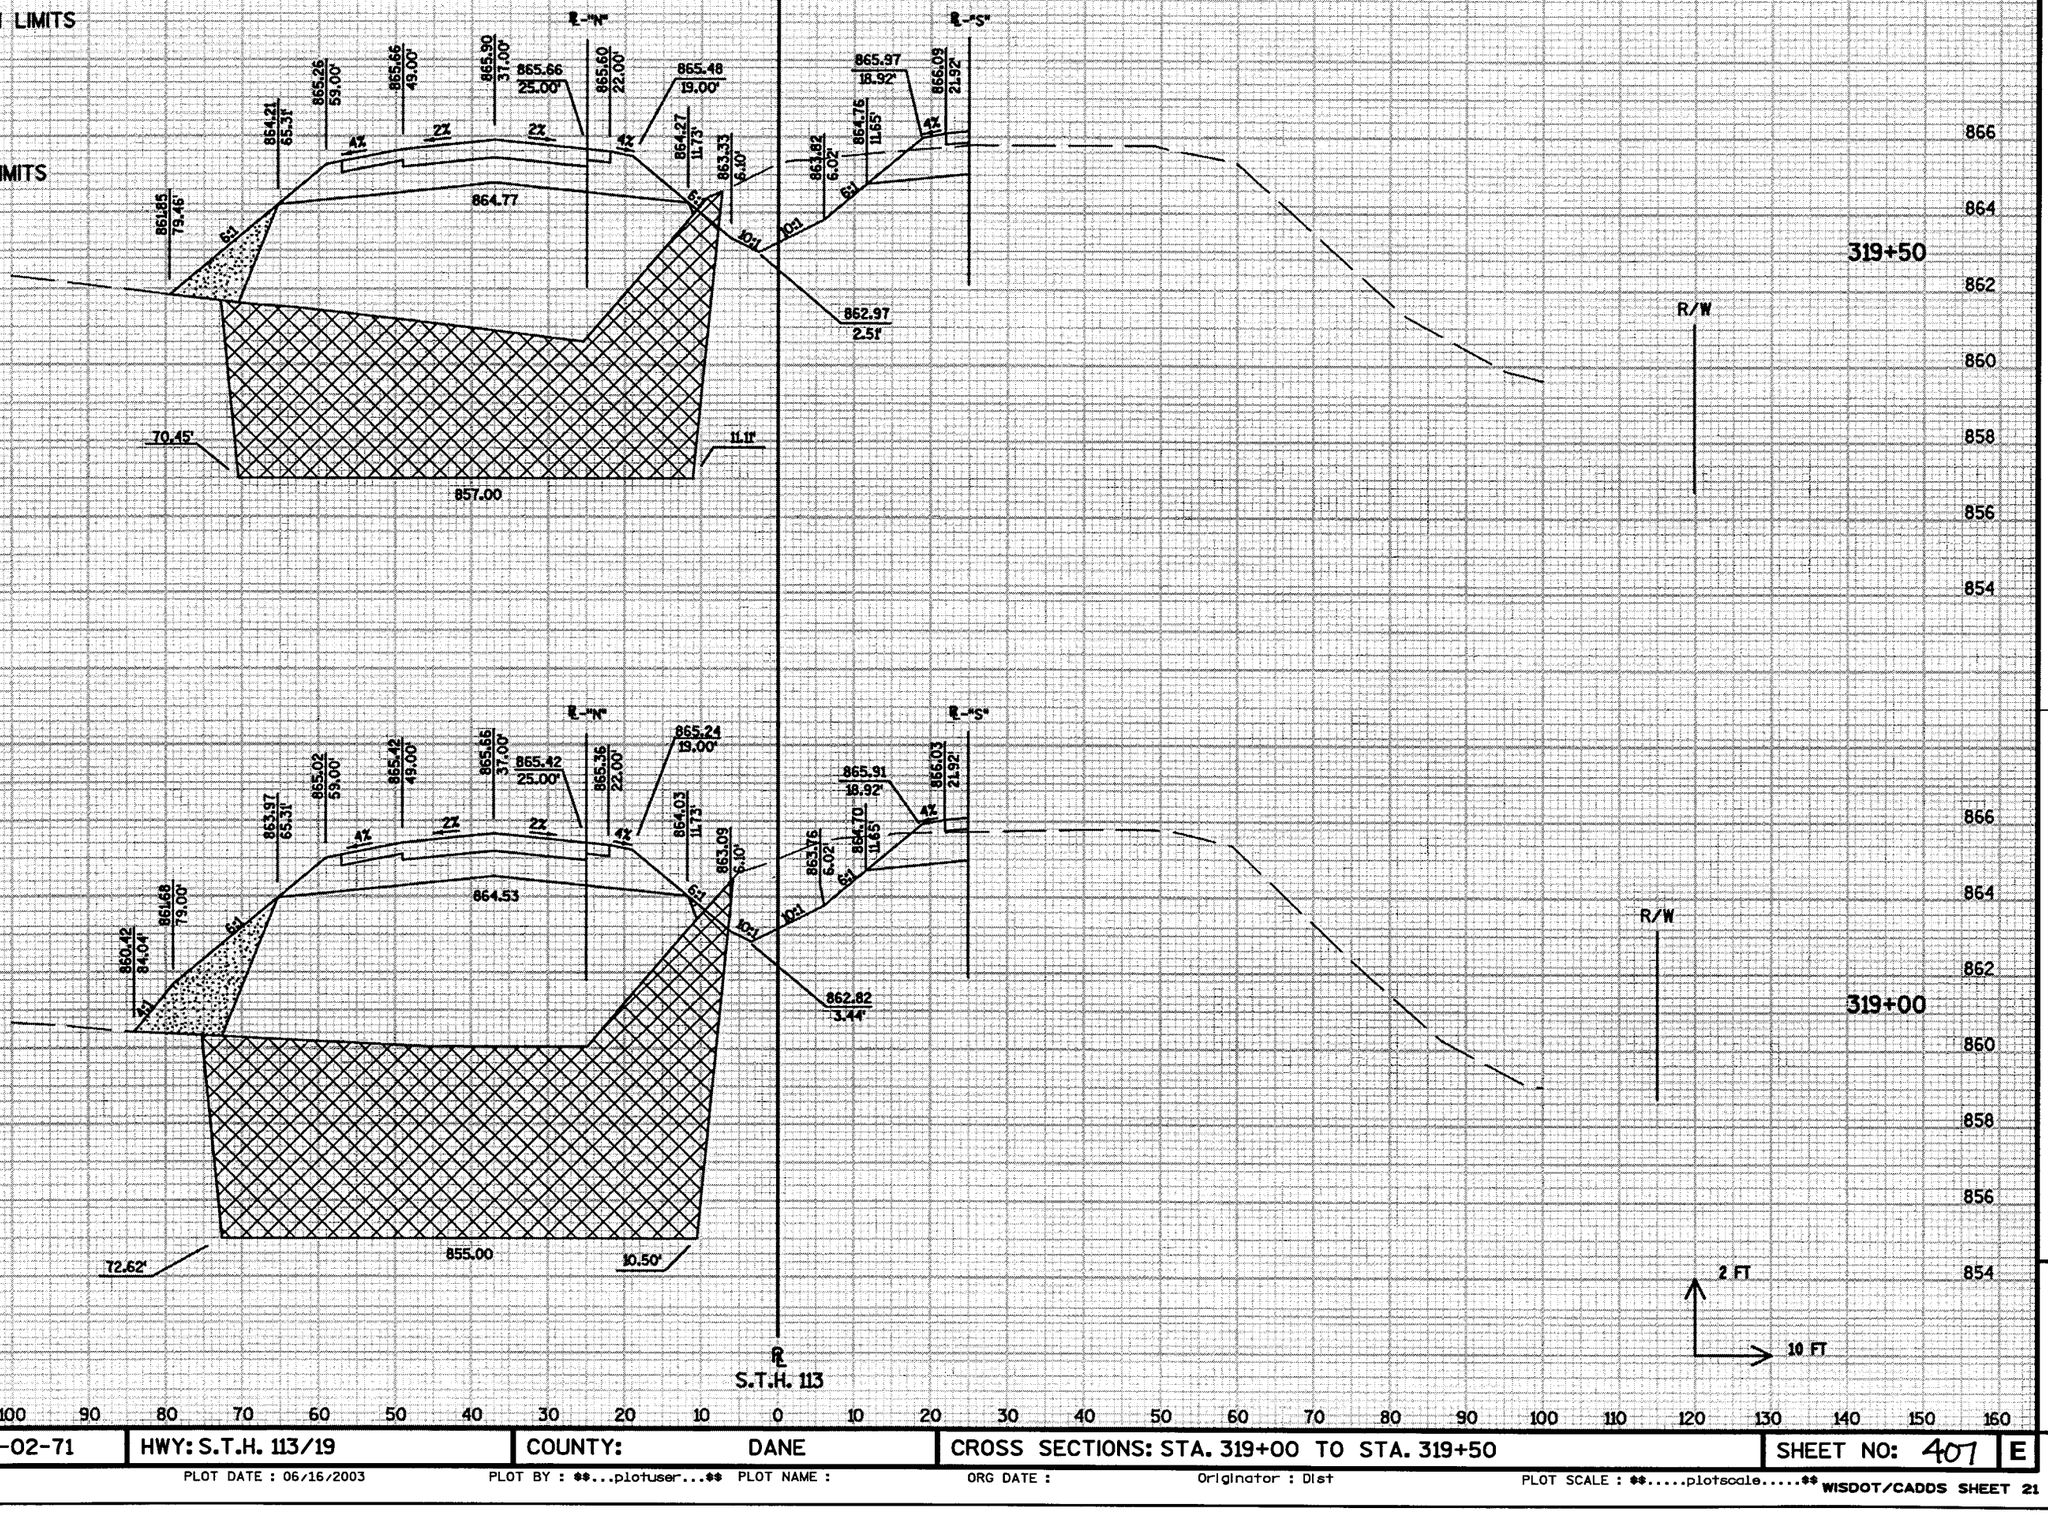

9

STATE PROJECT NUMBER: 5420-02-71	HWY: S.T.H. 113/19	COUNTY: DANE	CROSS SECTIONS: STA. 319+00 TO STA. 319+50	SHEET NO: 407	E

FILE NAME : ...\090269_xc.dgn PLOT DATE : 06/16/2003 PLOT BY : **...plotuser...** PLOT NAME : ORG DATE : Originator : Dist PLOT SCALE : **.....plotscale.....** WISDOT/CADDS SHEET 21

LEVELS ON • 1, 2, 3, 4, 5, 6, 7, 8, 9, 10, 11, 12, 13, 14, 15, 16, 17, 18, 19, 20, 21, 22, 23, 24, 25, 26, 27, 28, 29, 30, 31, 32, 33, 34, 35, 36, 37, 38, 39, 40, 41, 42, 43, 44, 45, 46, 47, 48, 49, 50, 51, 52, 53, 54, 55, 56, 57, 58, 59, 60, 61

69

MARSH EXCAVATION LIMITS

MARSH DISPOSAL LIMITS

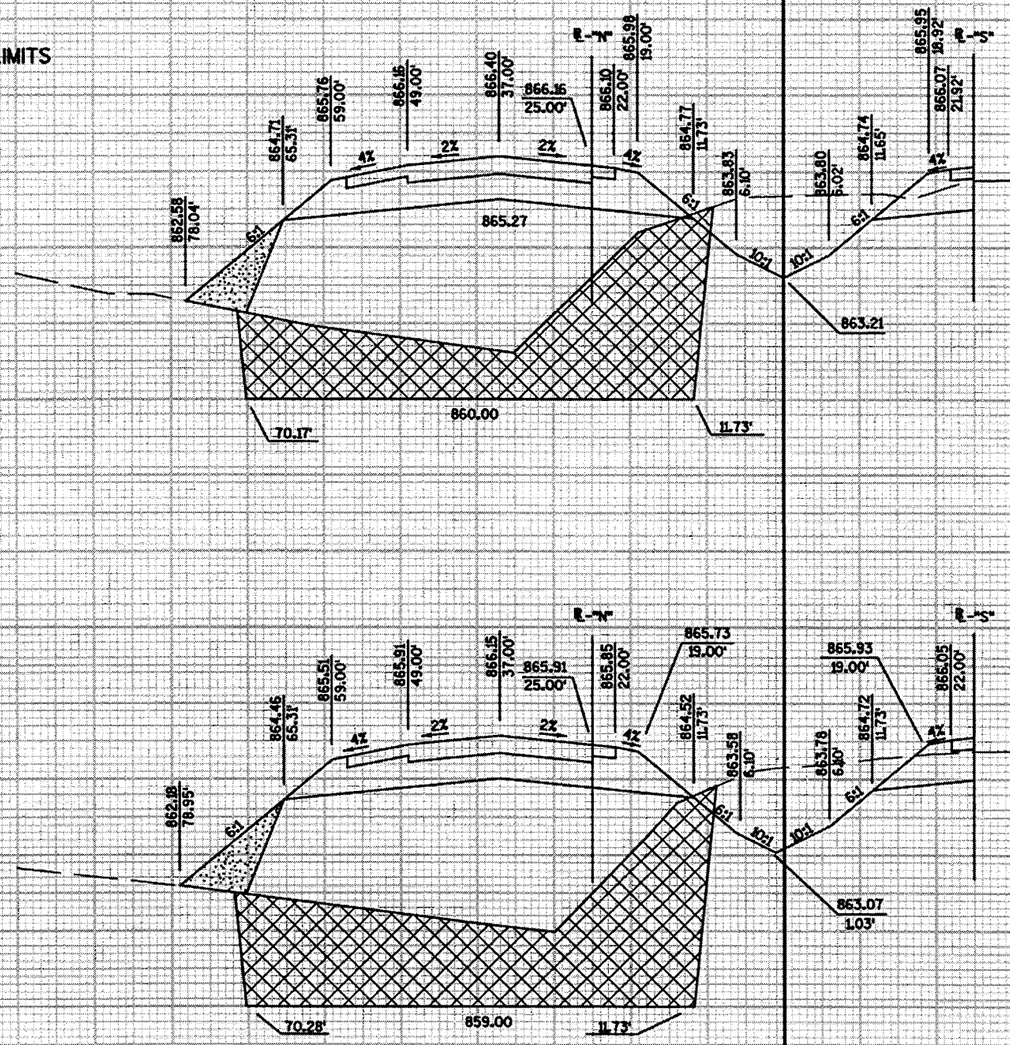

LEVELS ON • 1, 2, 3, 4, 5, 6, 7, 8, 9, 10, 11, 12, 13, 14, 15, 16, 17, 18, 19, 20, 21, 22, 23, 24, 25, 26, 27, 28, 29, 30, 31, 32, 33, 34, 35, 36, 37, 38, 39, 40, 41, 42, 43, 44, 45, 46, 47, 48, 49, 50, 51, 52, 53, 54, 55, 56, 57, 58, 59, 60, 61

STATE PROJECT NUMBER: 5420-02-71	HWY: S.T.H. 113/19	COUNTY: DANE	CROSS SECTIONS: STA. 320+00 TO STA. 320+50	SHEET NO: 408	E

FILE NAME : ...\090270_xc.dgn PLOT DATE : 06/16/2003 PLOT BY : **...plotuser...** PLOT NAME : ORG DATE : Originator : Dist PLOT SCALE : **.....plotscale.....** WISDOT/CADDS SHEET 21

9

76

MARSH EXCAVATION LIMITS

MARSH DISPOSAL LIMITS

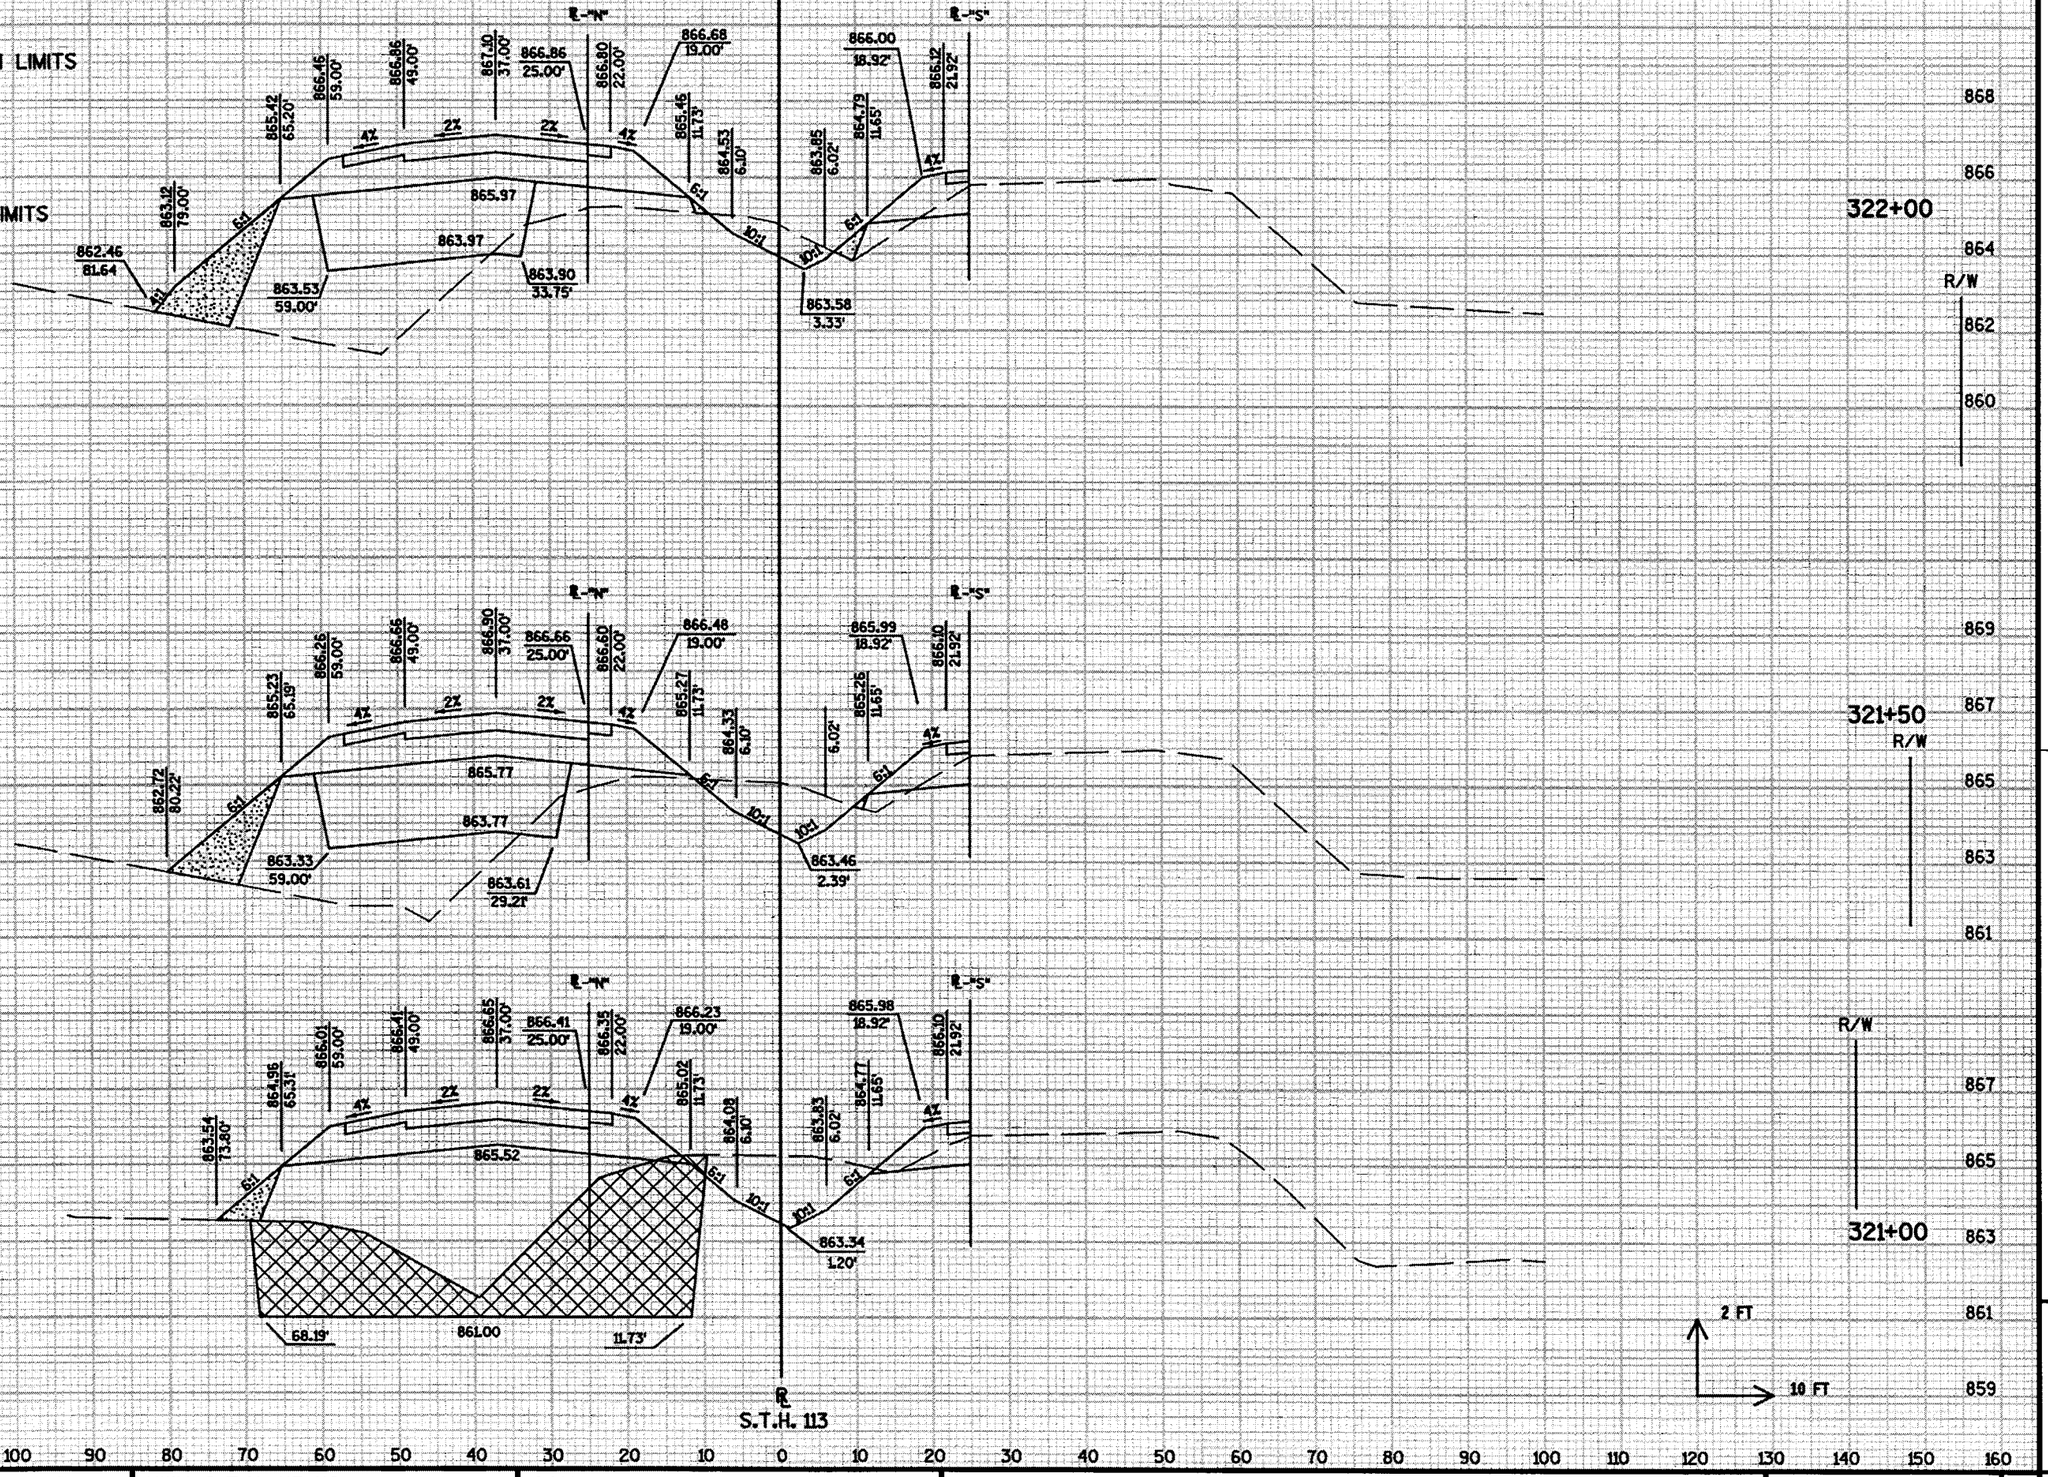

STATE PROJECT NUMBER:5420-02-71	HWY: S.T.H. 113/19	COUNTY: DANE	CROSS SECTIONS: STA. 321+00 TO STA. 322+00	SHEET NO: 409	E

FILE NAME : ...\090271_xc.dgn PLOT DATE : 06/16/2003 PLOT BY : **...plotuser...** PLOT NAME : ORG DATE : Originator : Dist PLOT SCALE : **.....plotscale.....** WISDOT/CADDS SHEET 21

LEVELS ON • 1, 2, 3, 4, 5, 6, 7, 8, 9, 10, 11, 12, 13, 14, 15, 16, 17, 18, 19, 20, 21, 22, 23, 24, 25, 26, 27, 28, 29, 30, 31, 32, 33, 34, 35, 36, 37, 38, 39, 40, 41, 42, 43, 44, 45, 46, 47, 48, 49, 50, 51, 52, 53, 54, 55, 56, 57, 58, 59

9

71

MARSH DISPOSAL LIMITS

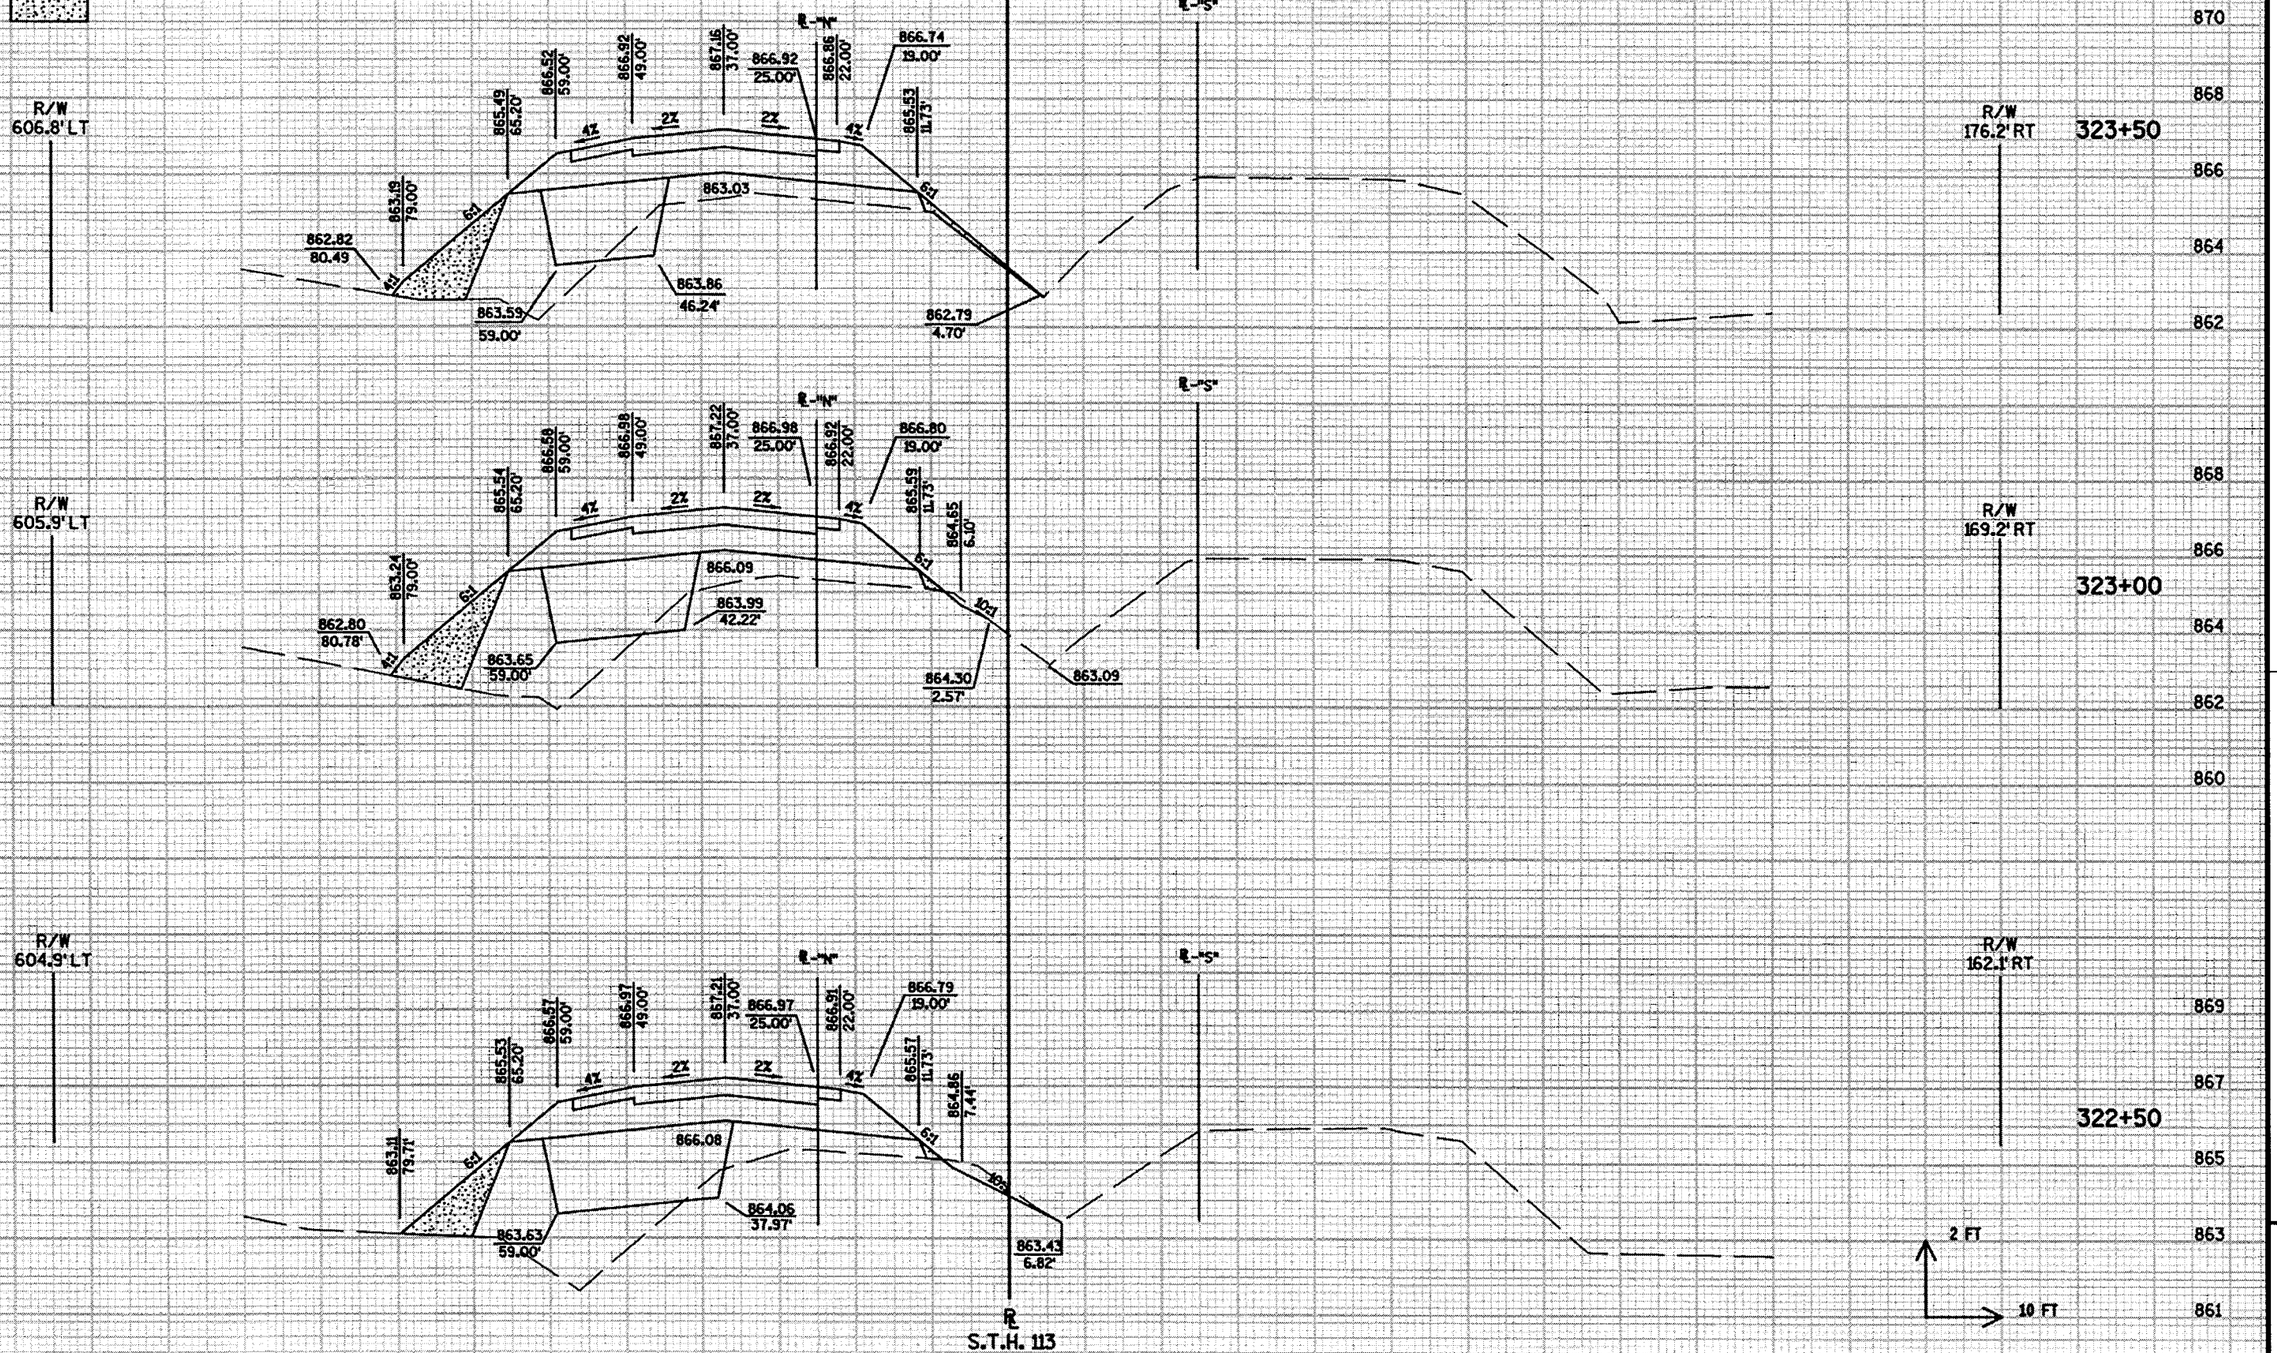

STATE PROJECT NUMBER:5420-02-71	HWY: S.T.H. 113/19	COUNTY: DANE	CROSS SECTIONS: STA. 322+50 TO STA. 323+50	SHEET NO: 410 E

FILE NAME : ...\090272_xc.dgn | PLOT DATE : 06/16/2003 | PLOT BY : ##...plotuser...## | PLOT NAME : | ORG DATE : | Originator : Dist | PLOT SCALE : ##.....plotscale.....## | WISDOT/CADDS SHEET 21

9

LEVELS ON • 1,2,3,4,5,6,7,8,9,10,11,12,13,14,15,16,17,18,19,20,21,22,23,24,25,26,27,28,29,30,31,32,33,34,35,36,37,38,39,40,41,42,43,44,45,46,47,48,49,50,51,52,53,54,55,56,57,58,59,60,61

72

MARSH DISPOSAL LIMITS

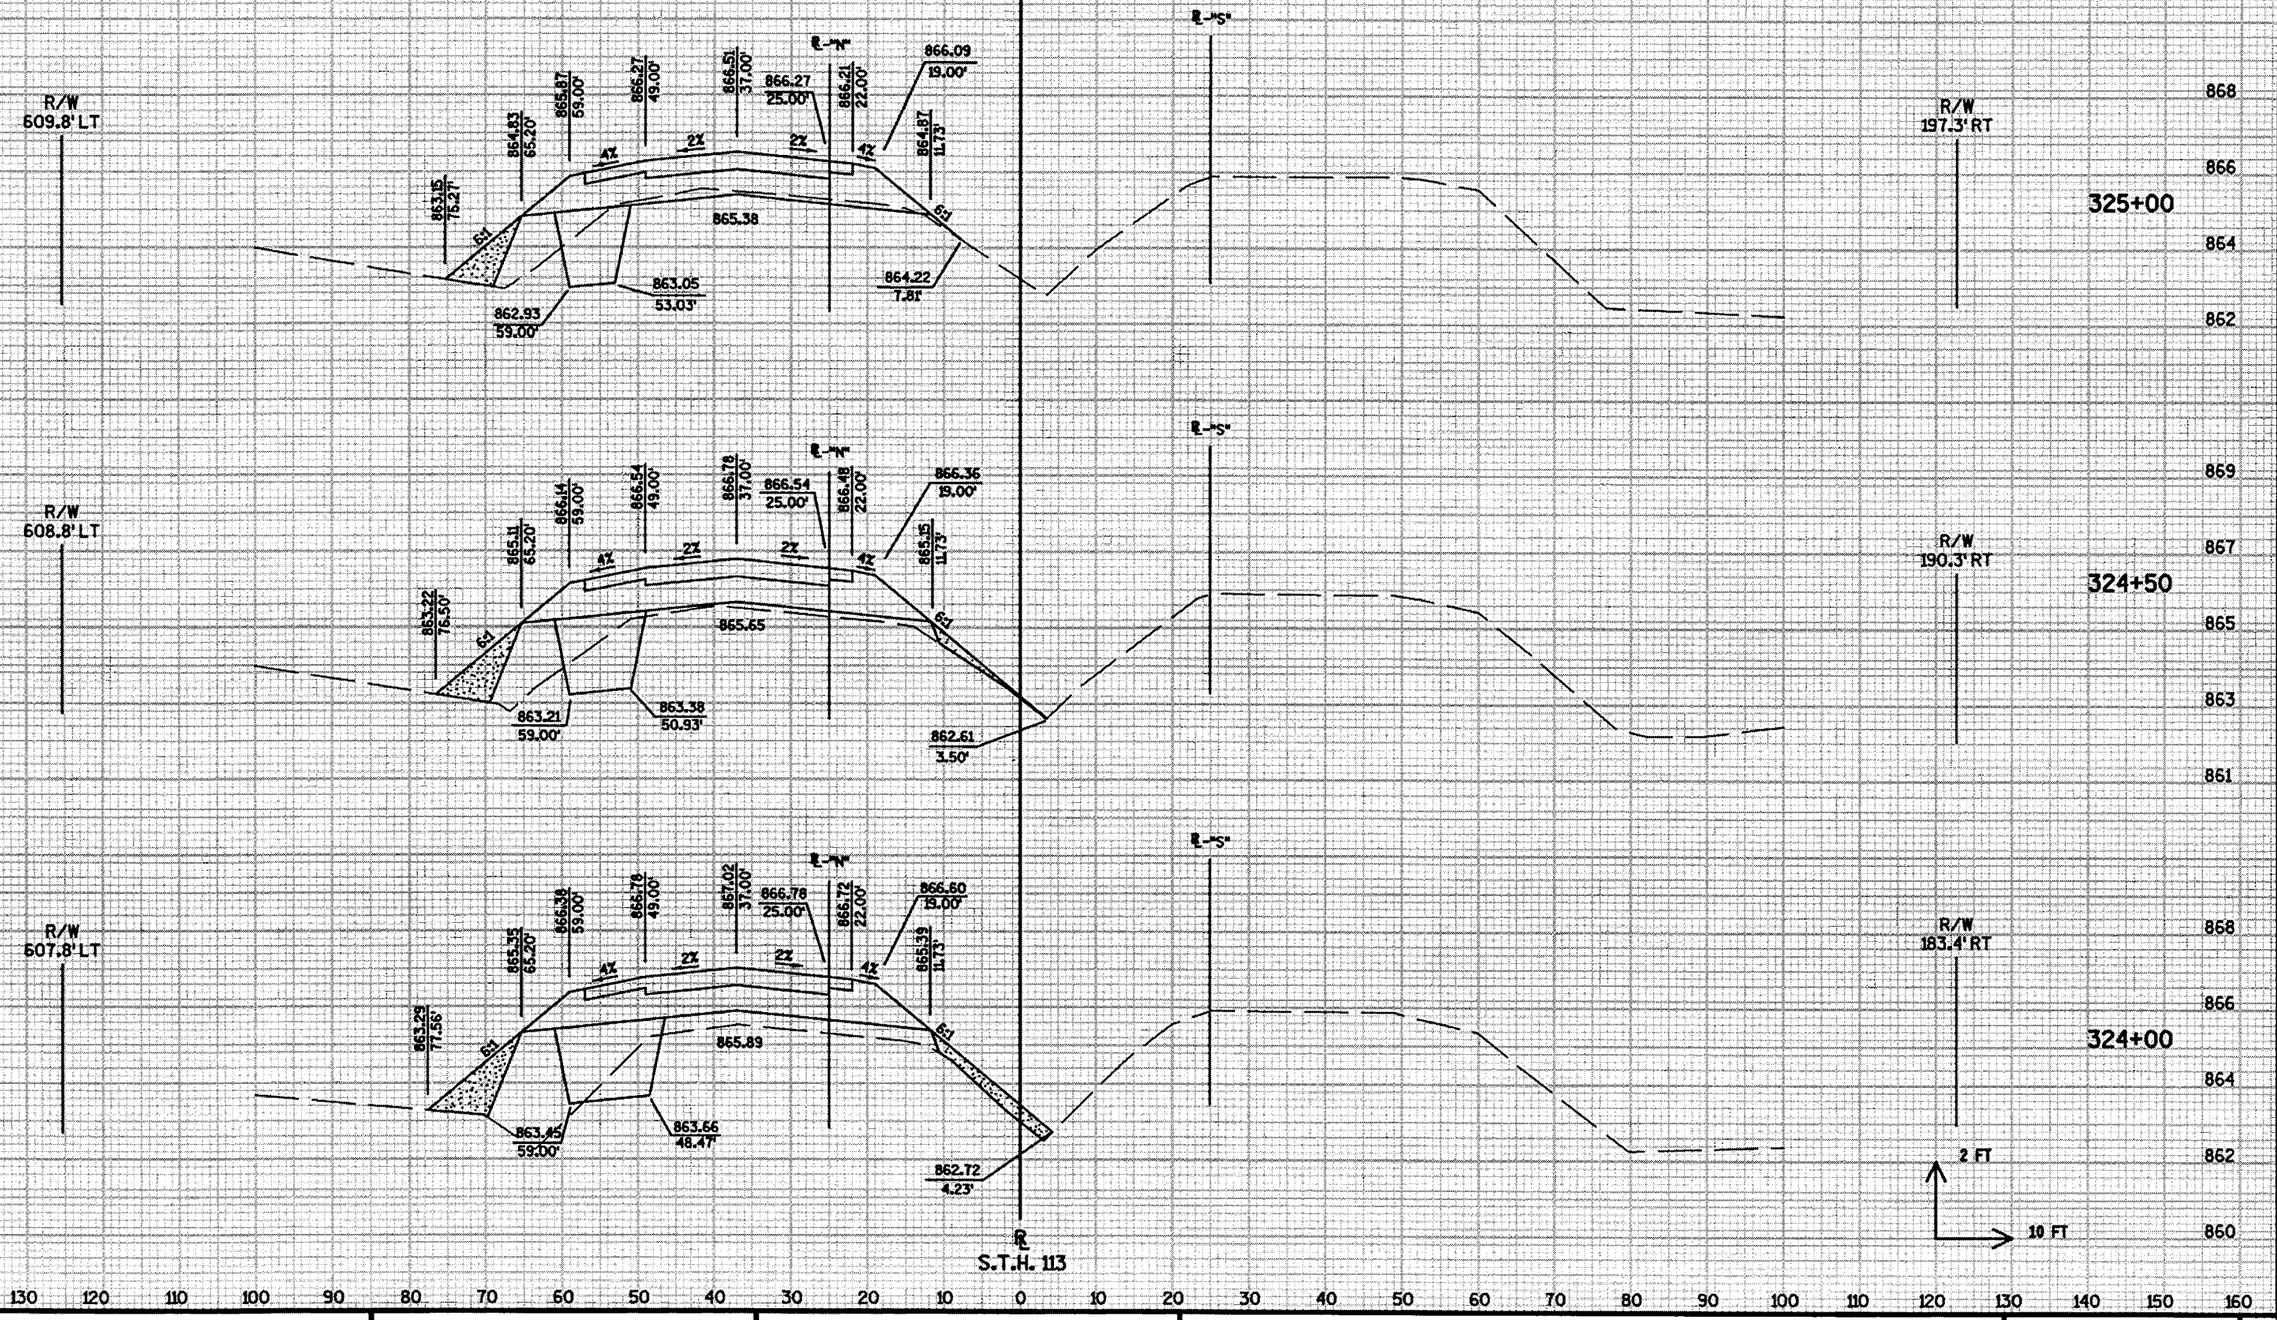

STATE PROJECT NUMBER:5420-02-71	HWY: S.T.H. 113/19	COUNTY: DANE	CROSS SECTIONS: STA. 324+00 TO STA. 325+00	SHEET NO: 411	E

FILE NAME : ...\090273_xc.dgn PLOT DATE : 06/16/2003 PLOT BY : ##...plotuser...## PLOT NAME : ORG DATE : Originator : Dist PLOT SCALE : ##.....plotscale.....## WISDOT/CADDS SHEET 21

9

LEVELS ON • 1,2,3,4,5,6,7,8,9,10,11,12,13,14,15,16,17,18,19,20,21,22,23,24,25,26,27,28,29,30,31,32,33,34,35,36,37,38,39,40,41,42,43,44,45,46,47,48,49,50,51,52,53,54,55,56,57,58,59,60,61

73

MARSH DISPOSAL LIMITS

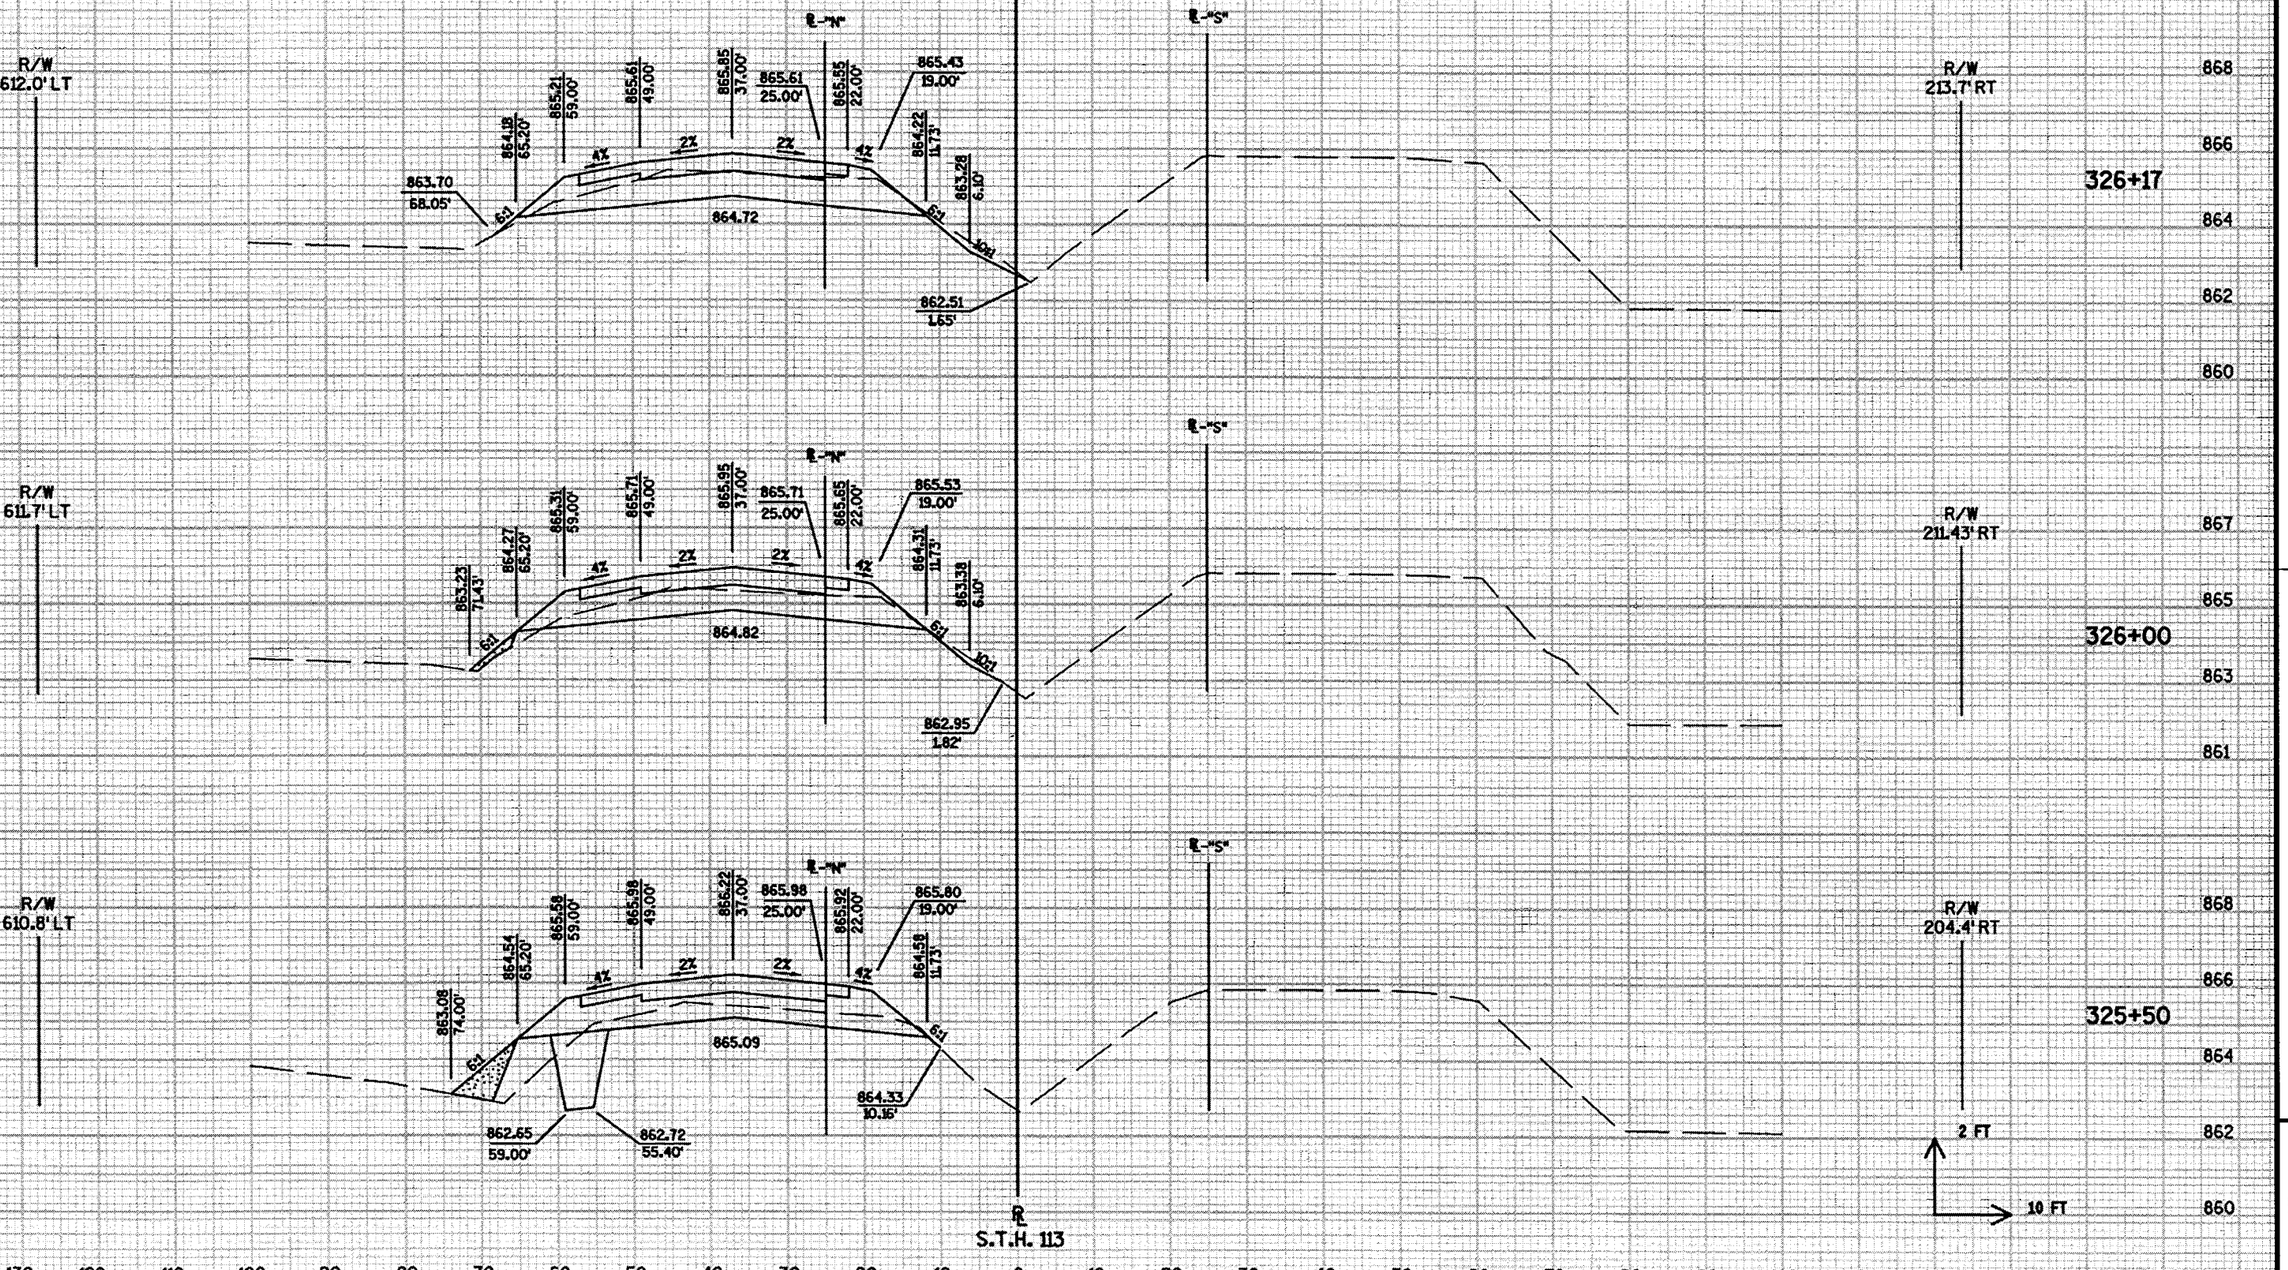

STATE PROJECT NUMBER:5420-02-71	HWY: S.T.H. 113/19	COUNTY: DANE	CROSS SECTIONS: STA. 325+50 TO STA. 326+17	SHEET NO: 42	E

FILE NAME : ...\090274_xc.dgn PLOT DATE : 06/16/2003 PLOT BY : $$...plotuser...$$ PLOT NAME : ORG DATE : Originator : Dist PLOT SCALE : $$.....plotscale.....$$

WISDOT/CADDS SHEET 21

9

LEVELS ON • 1,2,3,5,6,7,8,9,10,11,12,13,14,15,16,17,18,19,20,21,22,23,24,25,26,27,28,29,30,31,32,33,34,35,36,37,38,39,40,41,42,43,44,45,46,47,48,49,50,51,52,53,54,55,56,57,58,59,60,61

7

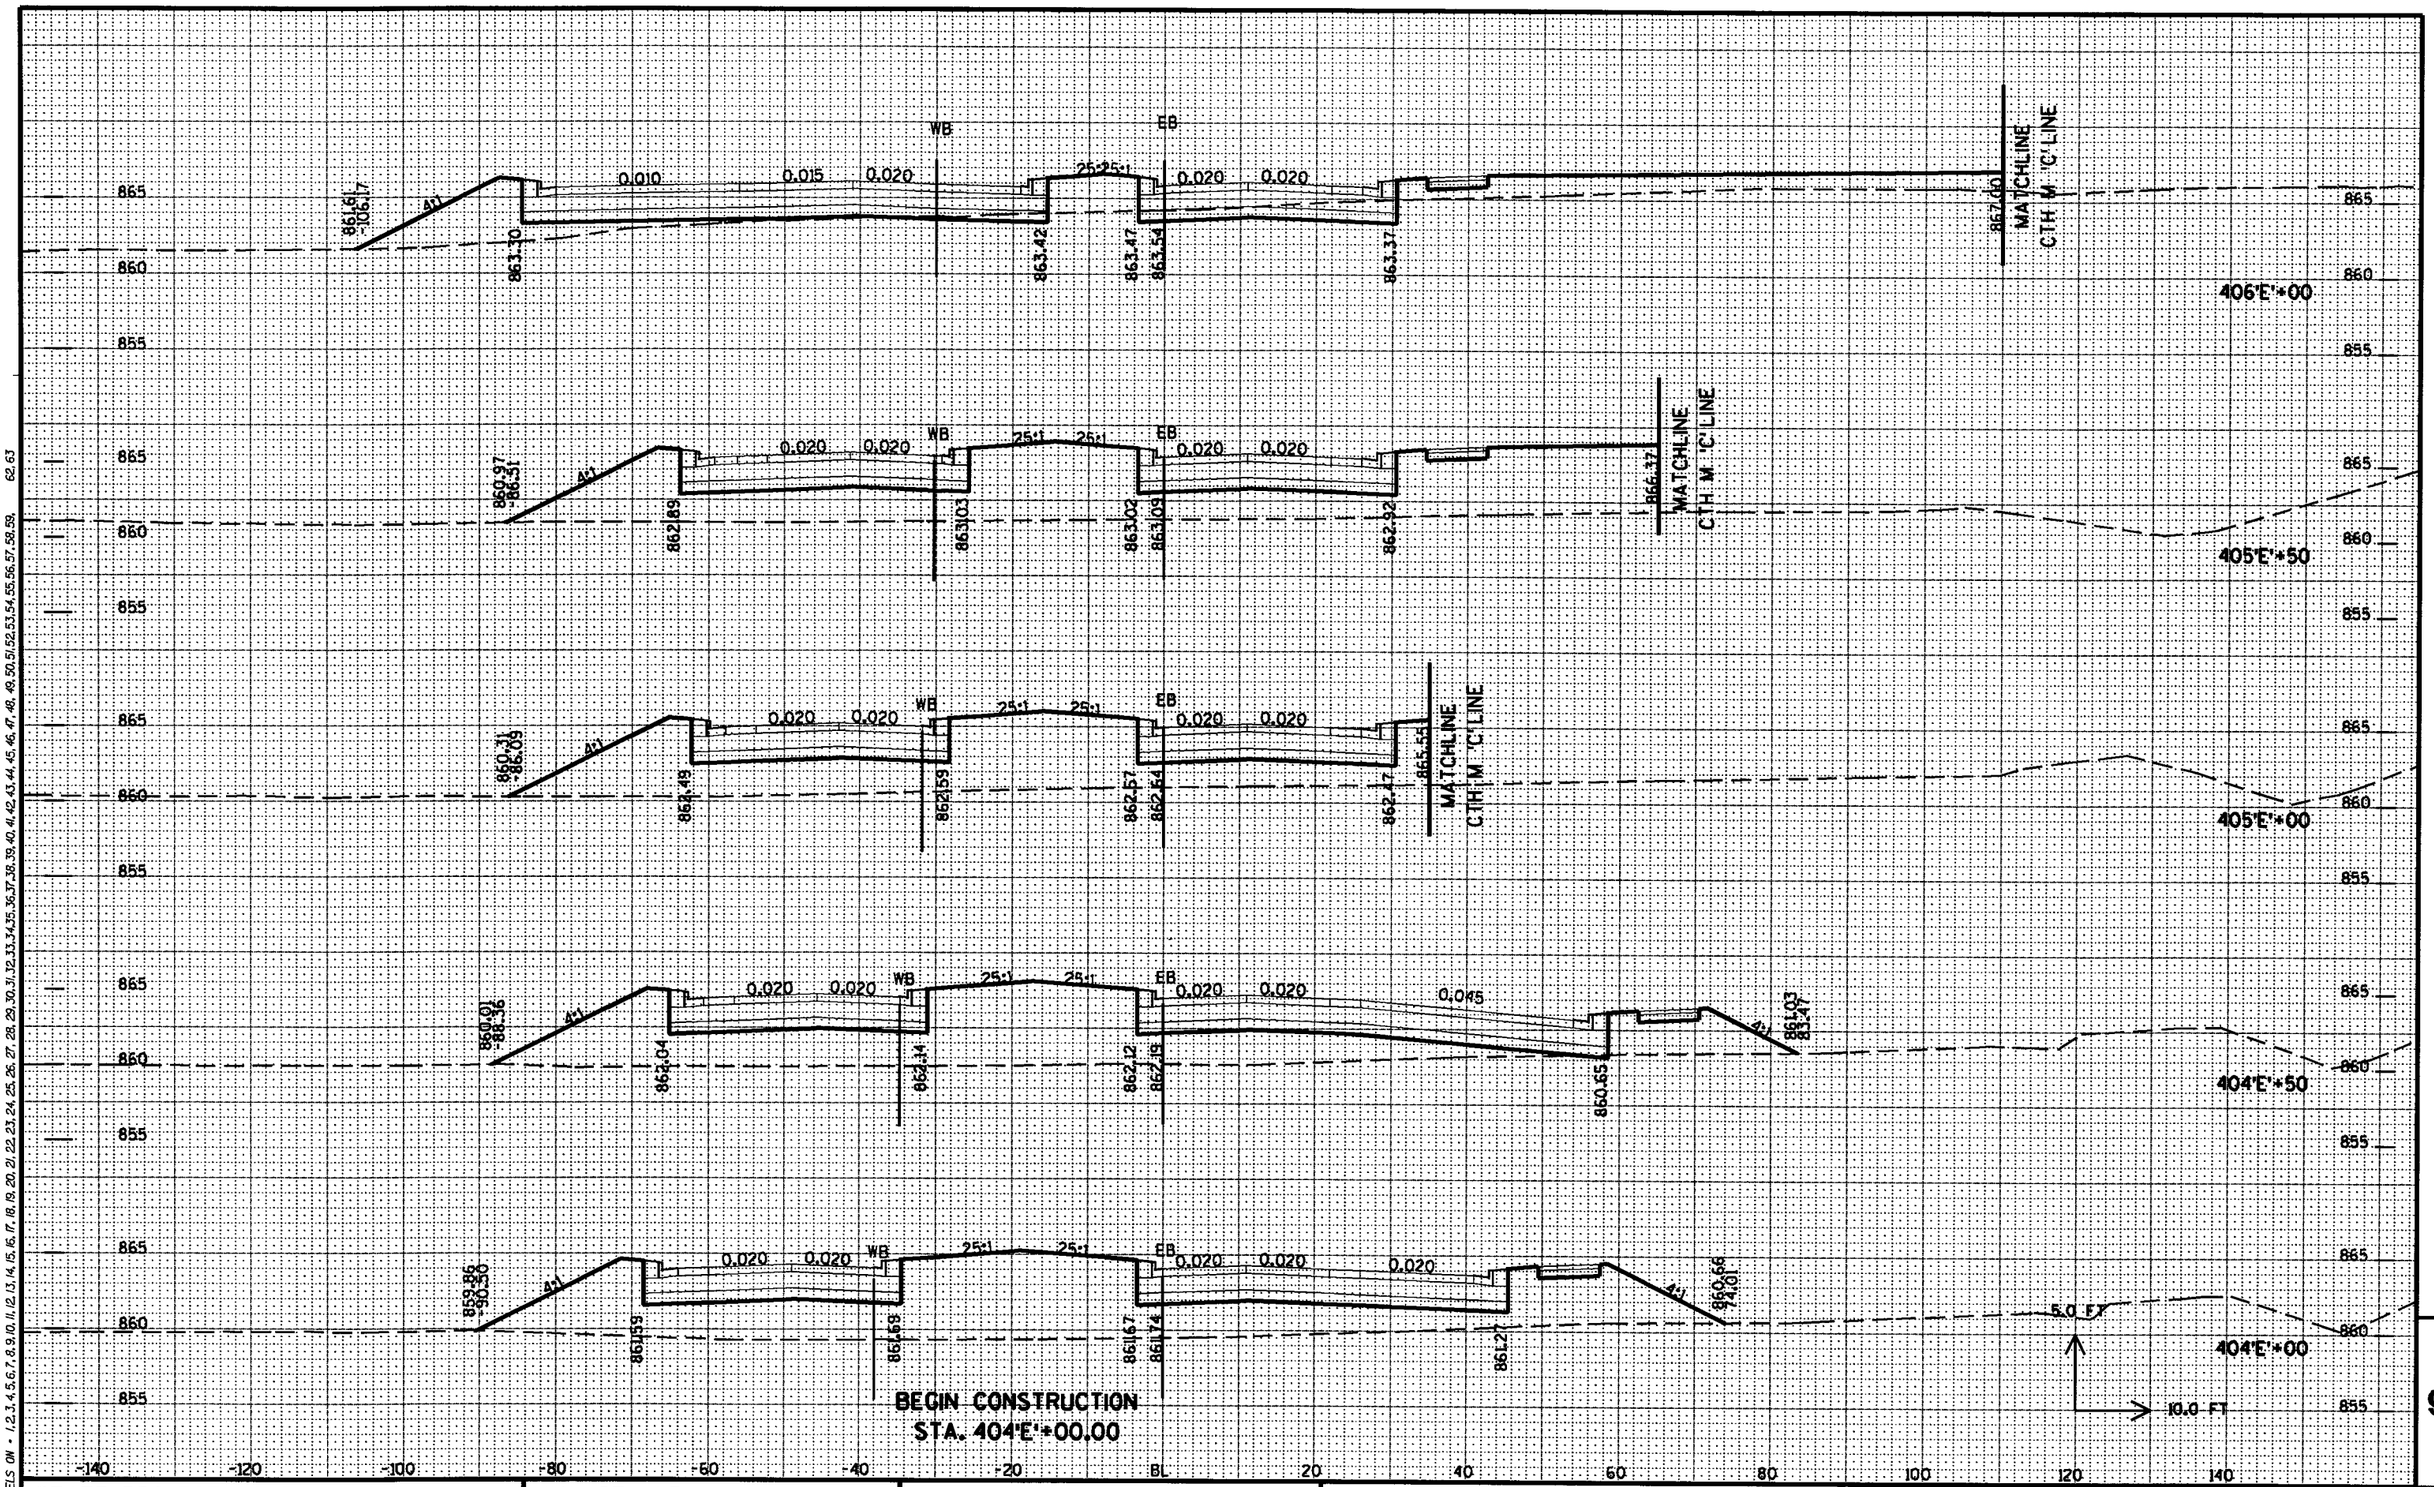

STATE PROJECT NO: 5420-02-71	HWY: STH 113	COUNTY: DANE	CROSS SECTIONS: CTH M STA. 404'E'+00 - 406'E'+00	SHEET NO: 413	E

DESIGN FILE = n:\450218\dgn\5420-02-71\XSEC\54200271_090202_SEWdgLEVELS ON = 1-59,62,63 DATE OF PLOT: 8/27/2003 PLOT FILE = P:\LASER\54200271_090202_xs.prf PEN TABLE = \Plot\pentables\laser\noshade.tbl CREATED BY = kdk PLOT SCALE: 1" =10.000000

CADDS SHEET 21

END CONSTRUCTION
STA. 602'C'+90.00

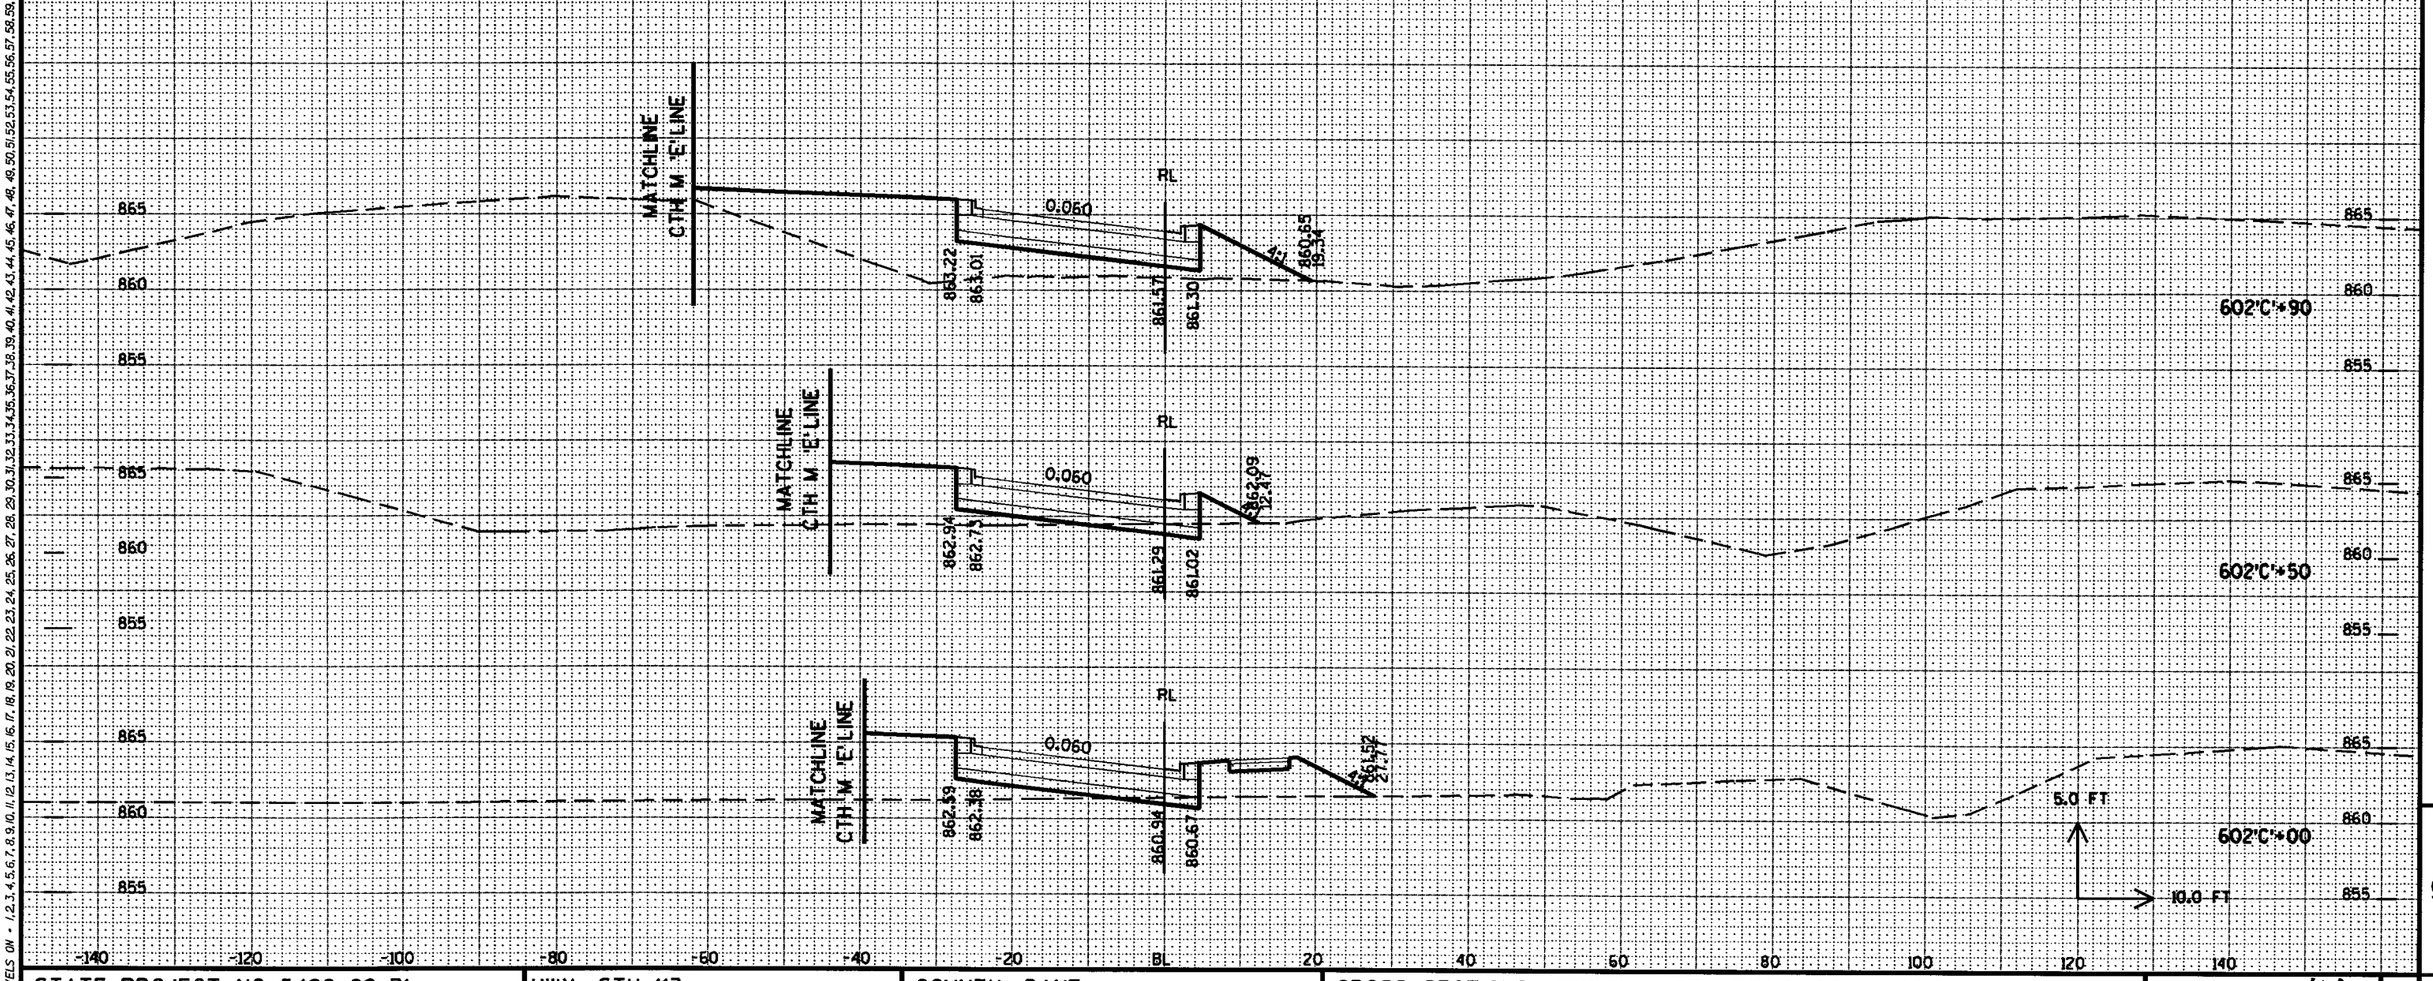

STATE PROJECT NO: 5420-02-71	HWY: STH 113	COUNTY: DANE	CROSS SECTIONS: CTH M STA. 602'C'+00 - 602'C'+90	SHEET NO: 414	E

9

DESIGN FILE = n:\450218\dgn\5420-02-71\XSEC\54200271_090201_BRN.dgn LEVELS ON = 1-59,62,63 DATE OF PLOT: 8/27/2003 PLOT FILE = P:\LASER\54200271_090201_xs.prf PEN TABLE = \Plot\pentables\laser\noshade.tbl CREATED BY = kdk PLOT SCALE: 1" =10.000000

CADDS SHEET 21

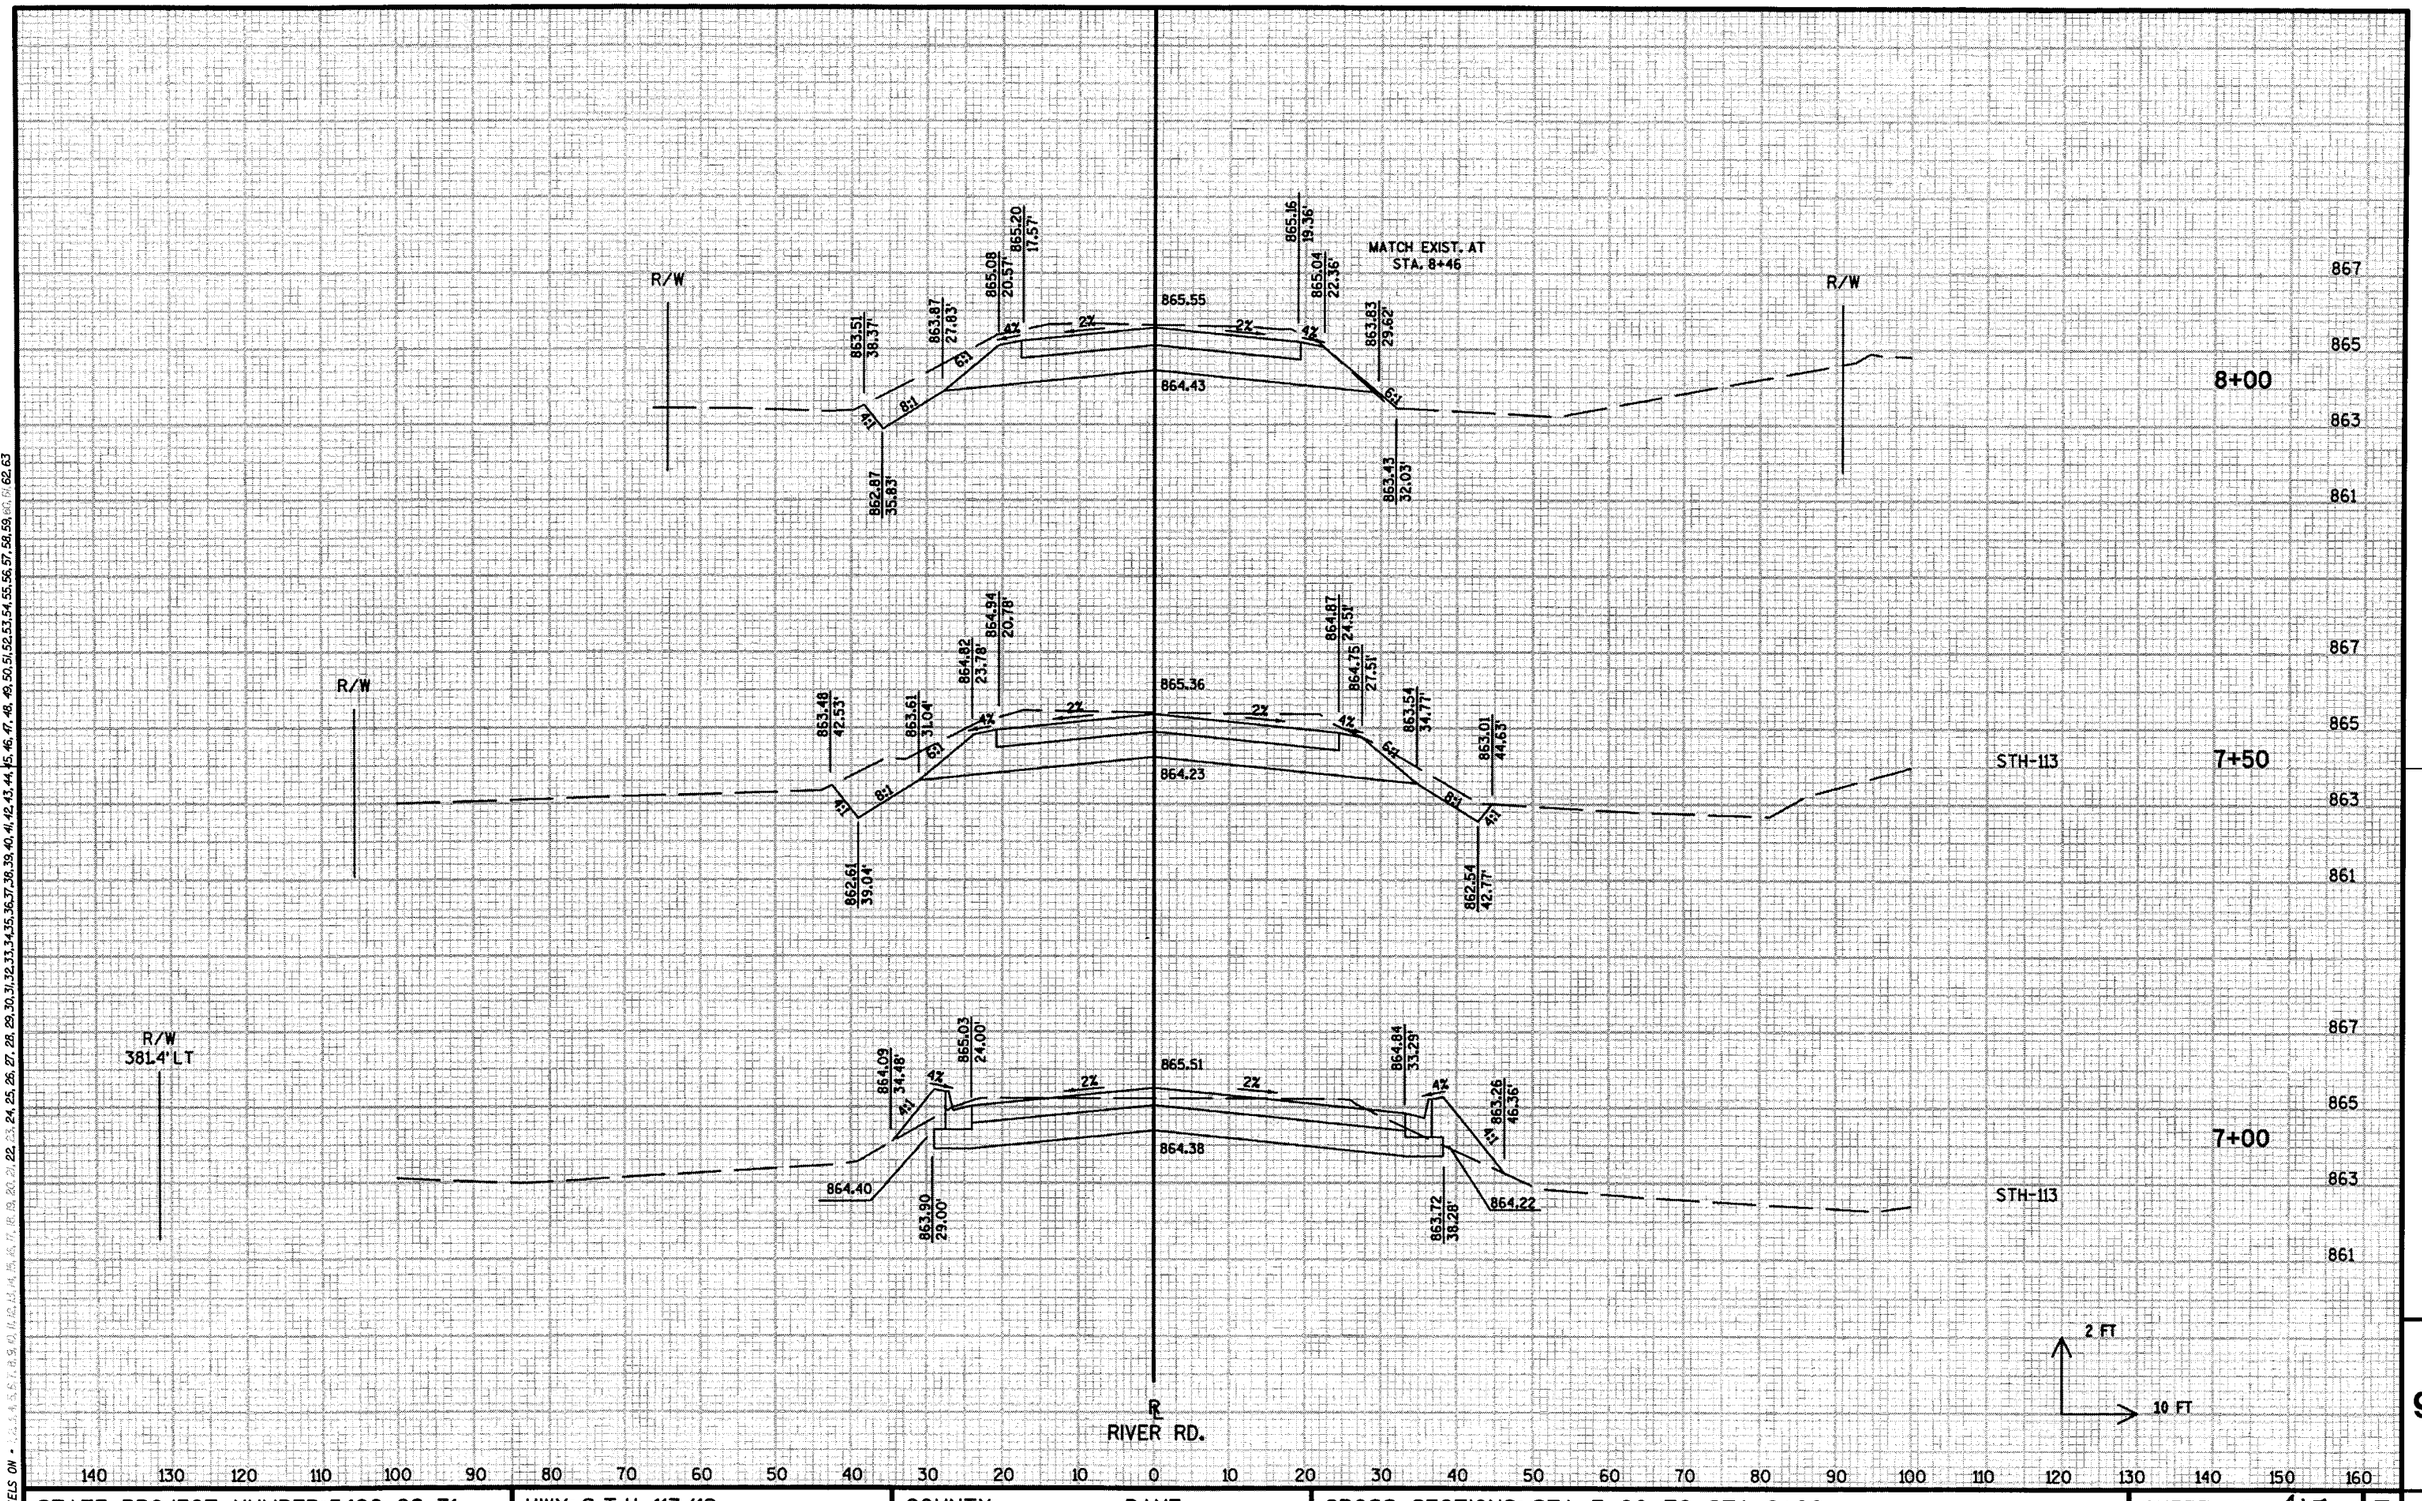

LEVELS ON • 1,2,3,4,5,6,7,8,9,10,11,12,13,14,15,16,17,18,19,20,21,22,23,24,25,26,27,28,29,30,31,32,33,34,35,36,37,38,39,40,41,42,43,44,45,46,47,48,49,50,51,52,53,54,55,56,57,58,59,60,61,62,63

STATE PROJECT NUMBER: 5420-02-71	HWY: S.T.H. 113/19	COUNTY: DANE	CROSS SECTIONS: STA. 7+00 TO STA. 8+00	SHEET NO: 415	E

9

FILE NAME : ...\090278_xc.dgn PLOT DATE : 12 JUN 2003 PLOT BY : $$...plotuser...$$ PLOT NAME : ORG DATE : Originator : Dist PLOT SCALE : $$.....plotscale.....$$ WISDOT/CADDS SHEET 21

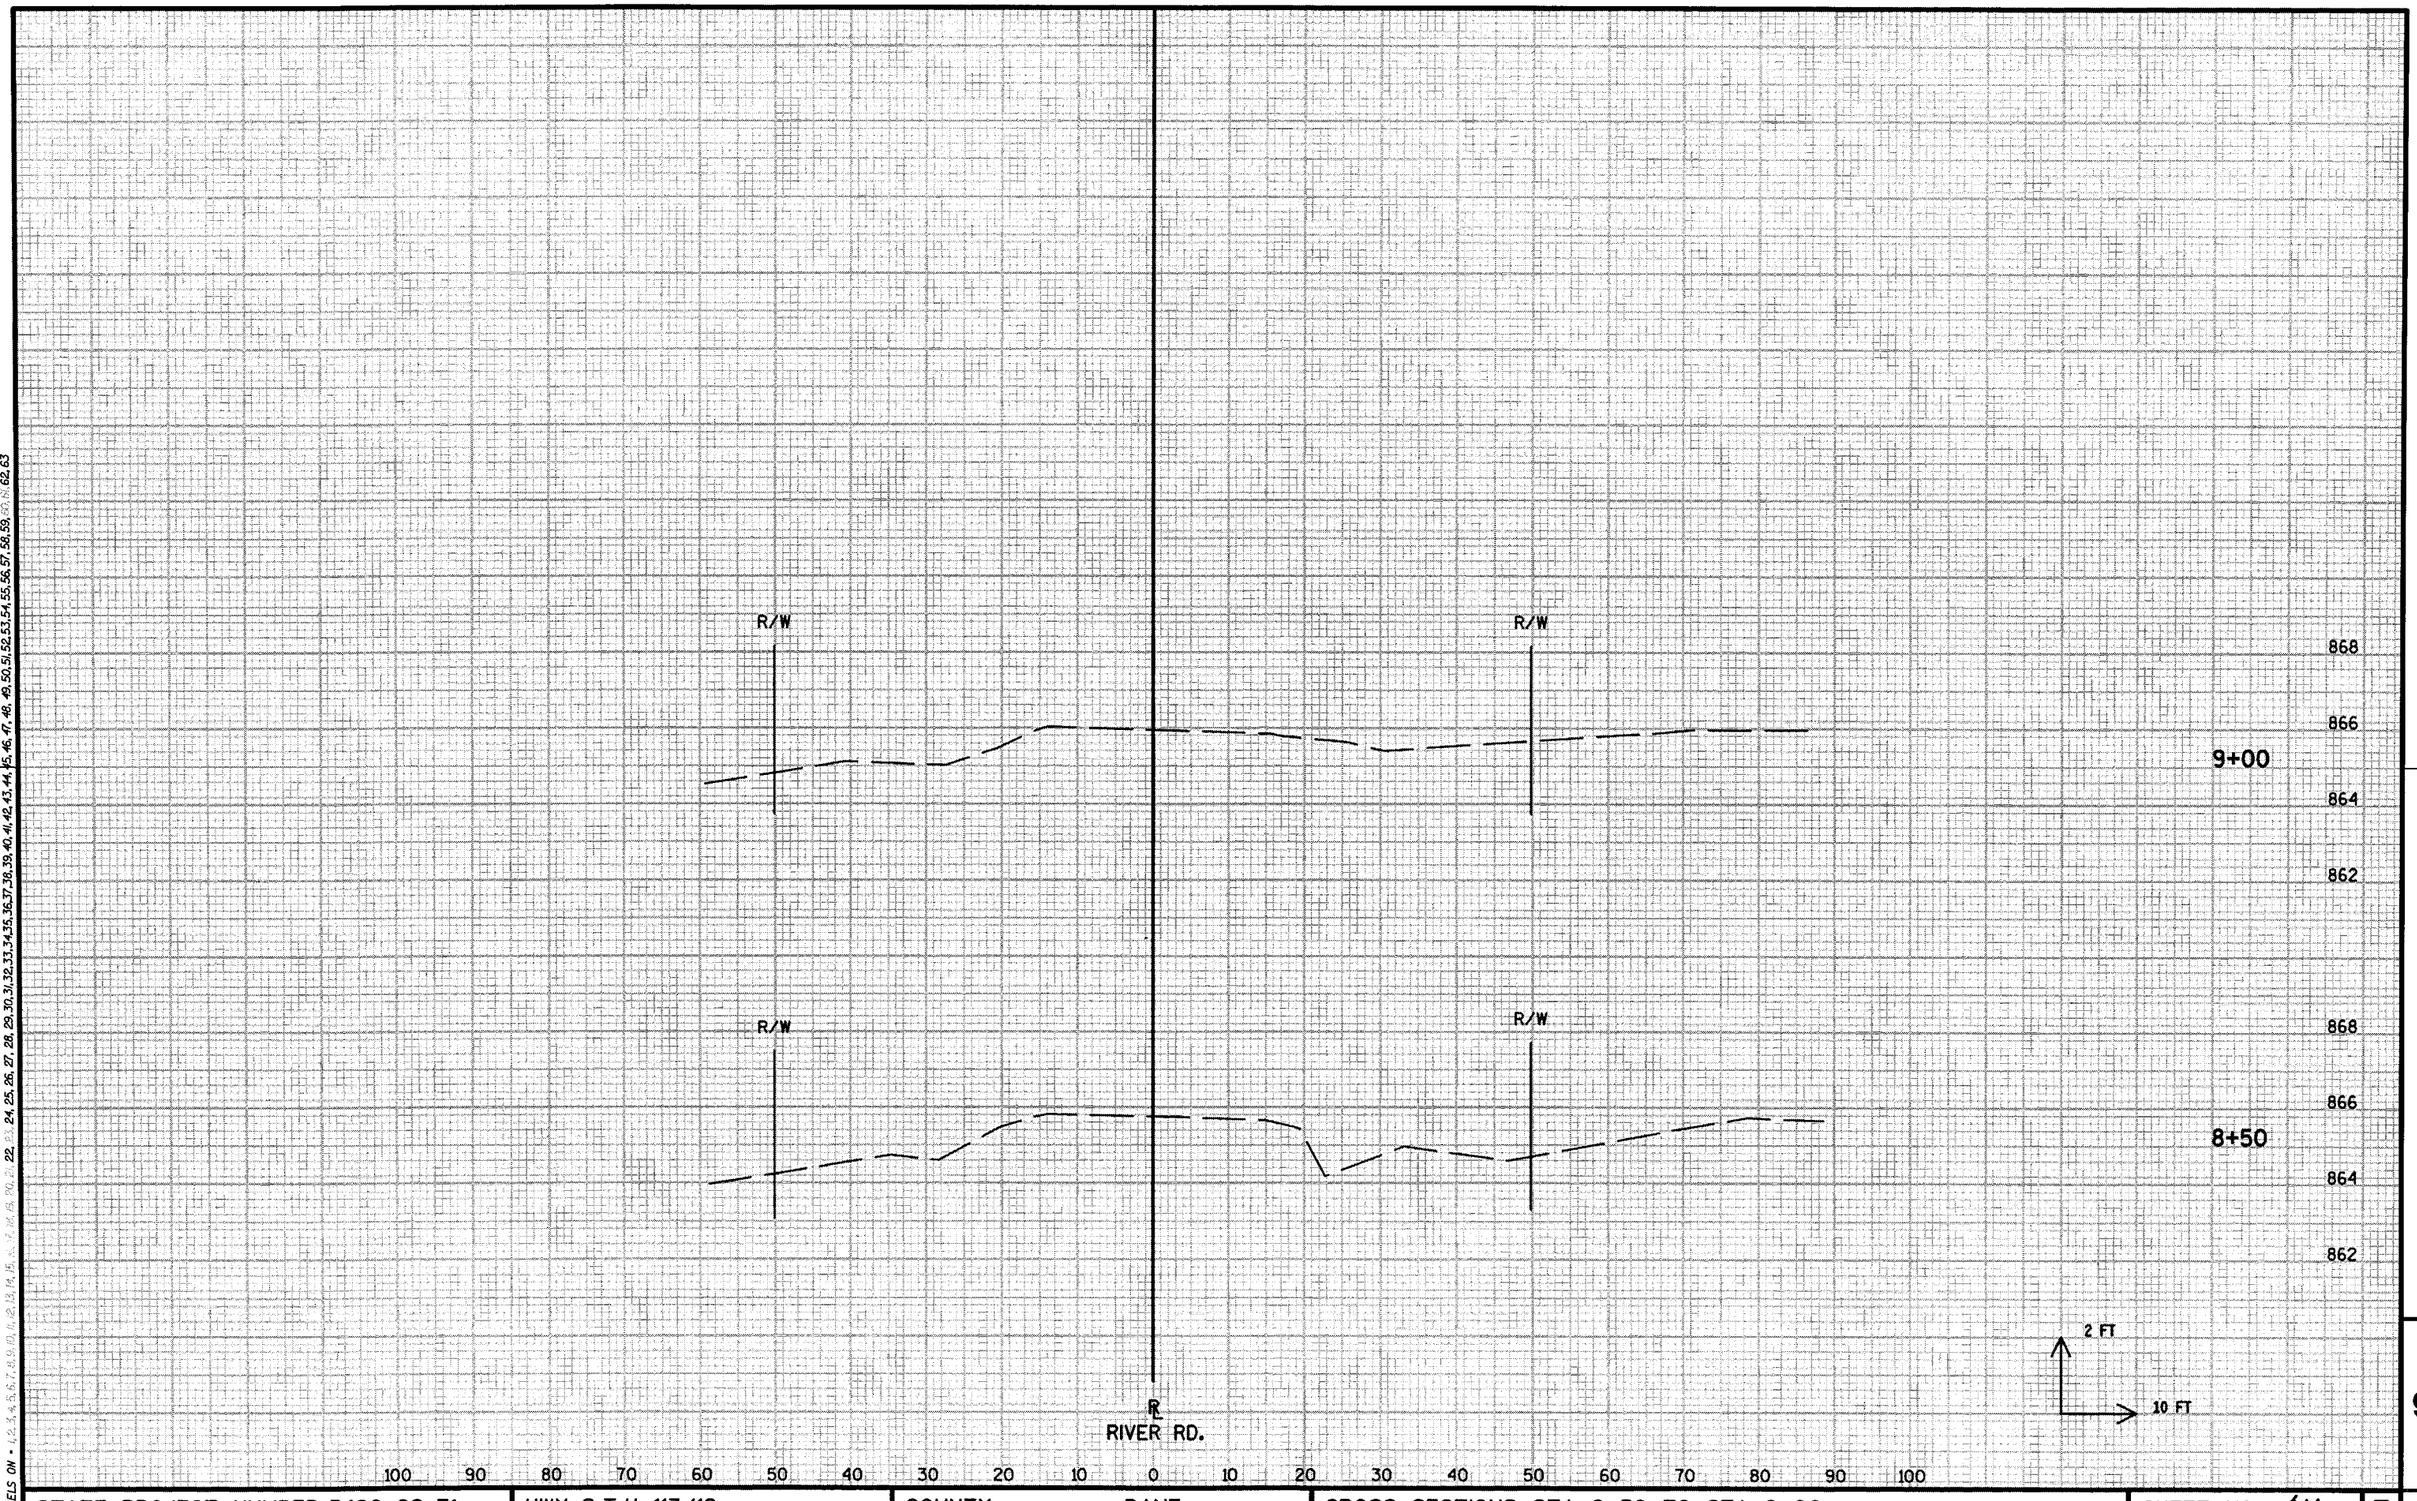

LEVELS ON • 1,2,3,4,5,6,7,8,9,10,11,12,13,14,15,16,17,18,19,20,21,22,23,24,25,26,27,28,29,30,31,32,33,34,35,36,37,38,39,40,41,42,43,44,45,46,47,48,49,50,51,52,53,54,55,56,57,58,59,60,61,62,63

STATE PROJECT NUMBER:5420-02-71	HWY: S.T.H. 113/19	COUNTY: DANE	CROSS SECTIONS: STA. 8+50 TO STA. 9+00	SHEET NO: 46	E

9

FILE NAME : ...\090279_xc.dgn PLOT DATE : 12 JUN 2003 PLOT BY : $$...plotuser...$$ PLOT NAME : ORG DATE : Originator : Dist PLOT SCALE : $$.....plotscale.....$$ WISDOT/CADDS SHEET 21

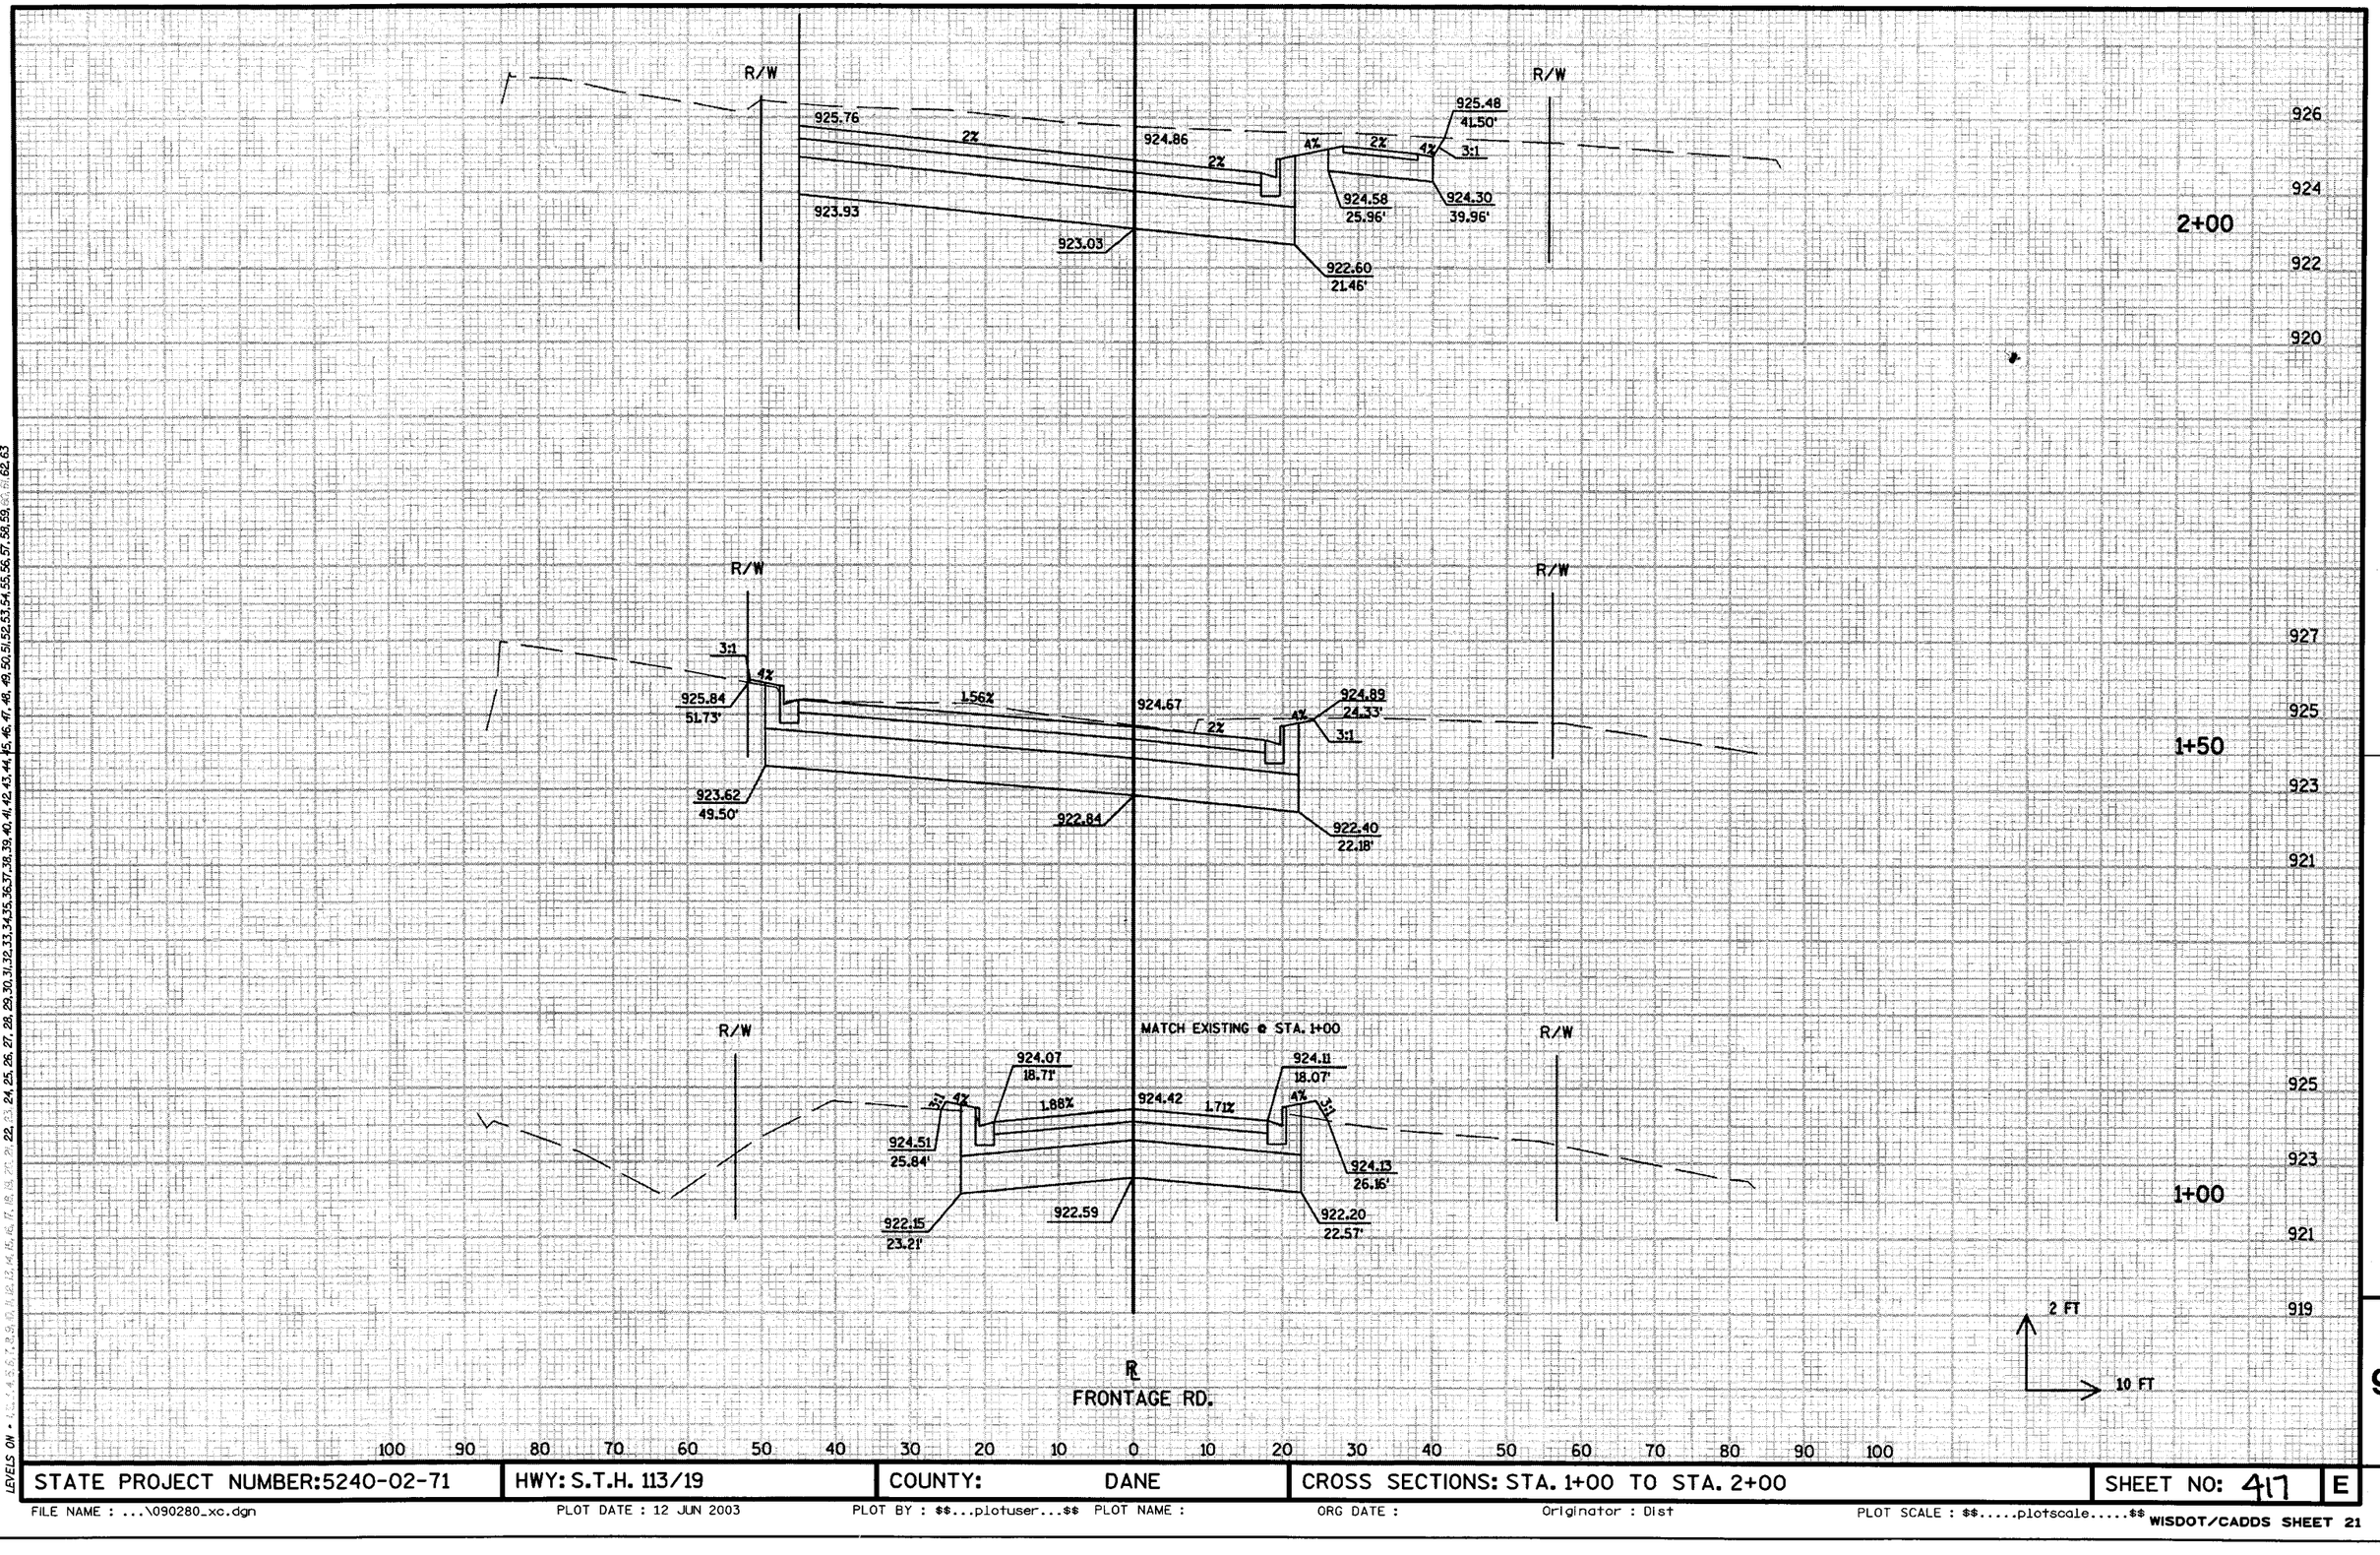

LEVELS ON • 1, 2, 3, 4, 5, 6, 7, 8, 9, 10, 11, 12, 13, 14, 15, 16, 17, 18, 19, 20, 21, 22, 23, 24, 25, 26, 27, 28, 29, 30, 31, 32, 33, 34, 35, 36, 37, 38, 39, 40, 41, 42, 43, 44, 45, 46, 47, 48, 49, 50, 51, 52, 53, 54, 55, 56, 57, 58, 59, 60, 61, 62, 63

STATE PROJECT NUMBER: 5240-02-71	HWY: S.T.H. 113/19	COUNTY: DANE	CROSS SECTIONS: STA. 1+00 TO STA. 2+00	SHEET NO: 417	E

FILE NAME : ...\090280_xc.dgn PLOT DATE : 12 JUN 2003 PLOT BY : $$...plotuser...$$ PLOT NAME : ORG DATE : Originator : Dist PLOT SCALE : $$.....plotscale.....$$

WISDOT/CADDS SHEET 21

9

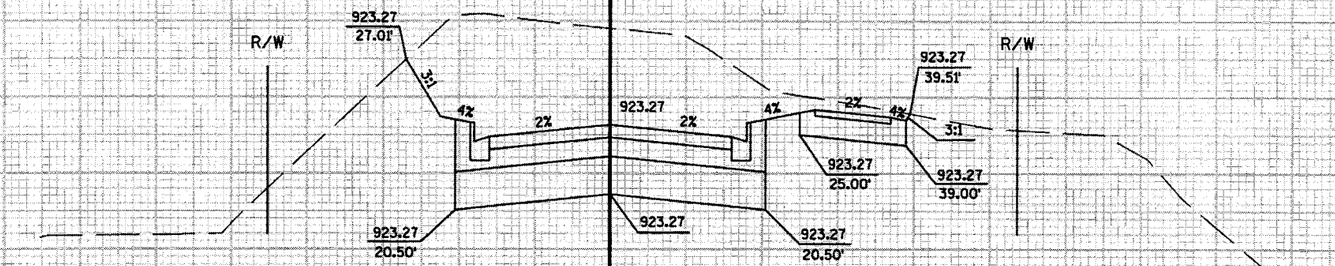

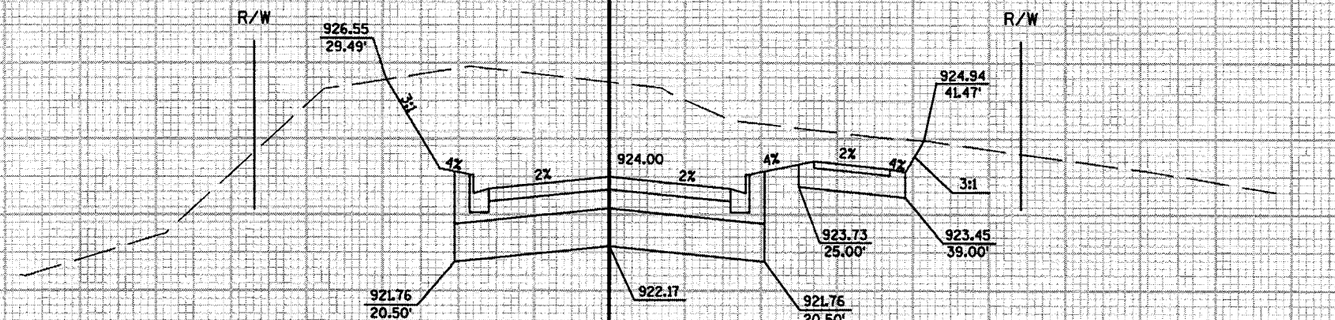

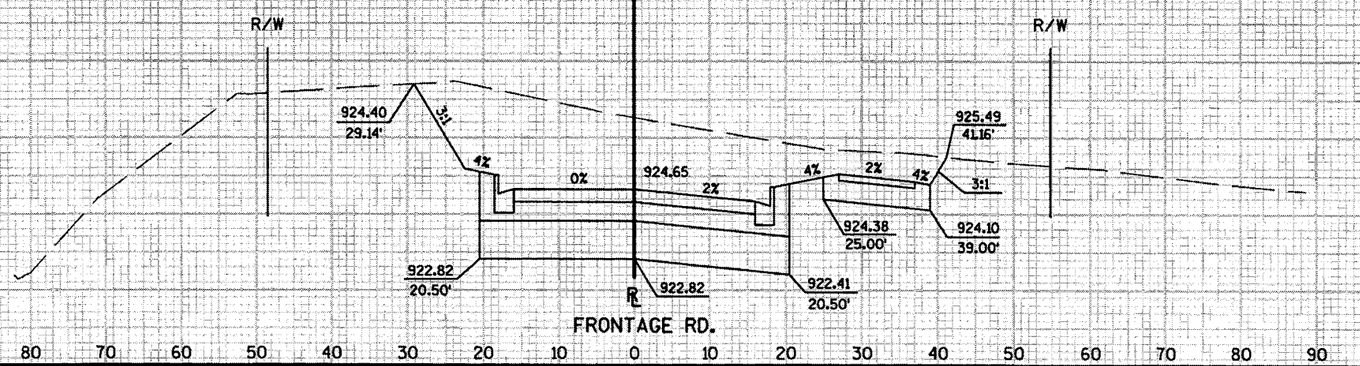

9

STATE PROJECT NUMBER:5240-02-71	HWY: S.T.H. 113/19	COUNTY: DANE	CROSS SECTIONS: STA. 2+50 TO STA. 3+50	SHEET NO: 418	E

FILE NAME : ...\090281_xc.dgn PLOT DATE : 12 JUN 2003 PLOT BY : $$...plotuser...$$ PLOT NAME : ORG DATE : Originator : Dist PLOT SCALE : $$.....plotscale.....$$ WISDOT/CADDS SHEET 21

LEVELS ON • 1, 2, 3, 4, 5, 6, 7, 8, 9, 10, 11, 12, 13, 14, 15, 16, 17, 18, 19, 20, 21, 22, 23, 24, 25, 26, 27, 28, 29, 30, 31, 32, 33, 34, 35, 36, 37, 38, 39, 40, 41, 42, 43, 44, 45, 46, 47, 48, 49, 50, 51, 52, 53, 54, 55, 56, 57, 58, 59, 60, 61, 62, 63

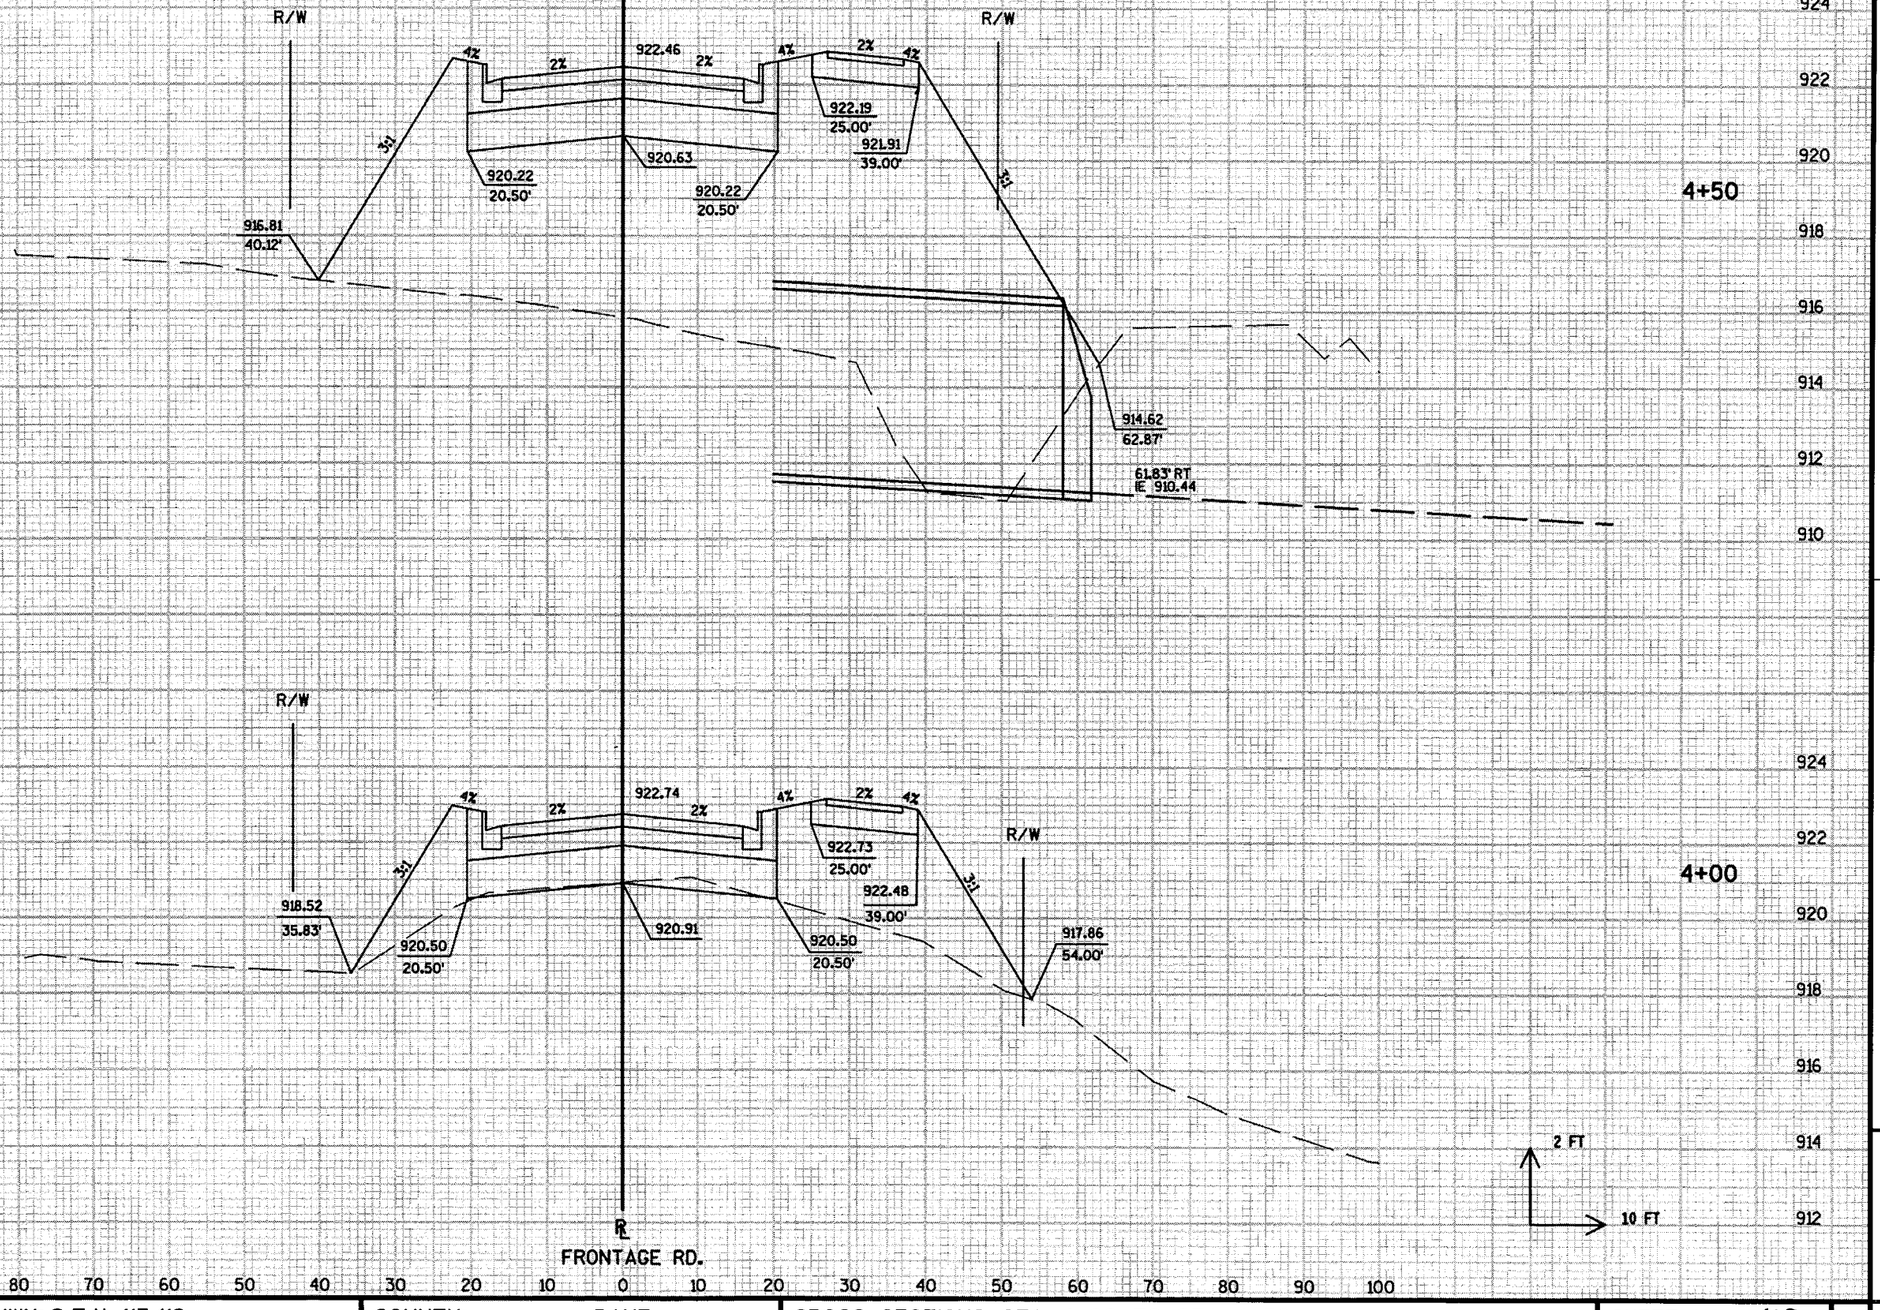

LEVELS ON • 1,2,3,4,5,6,7,8,9,10,11,12,13,14,15,16,17,18,19,20,21,22,23,24,25,26,27,28,29,30,31,32,33,34,35,36,37,38,39,40,41,42,43,44,45,46,47,48,49,50,51,52,53,54,55,56,57,58,59,60,61,62,63

STATE PROJECT NUMBER:5240-02-71	HWY: S.T.H. 113/19	COUNTY: DANE	CROSS SECTIONS: STA. 4+00 TO STA. 4+50	SHEET NO: 419	E

9

FILE NAME : ...\090282_xc.dgn PLOT DATE : 12 JUN 2003 PLOT BY : $$...plotuser...$$ PLOT NAME : ORG DATE : Originator : Dist PLOT SCALE : $$.....plotscale.....$$ WISDOT/CADDS SHEET 21

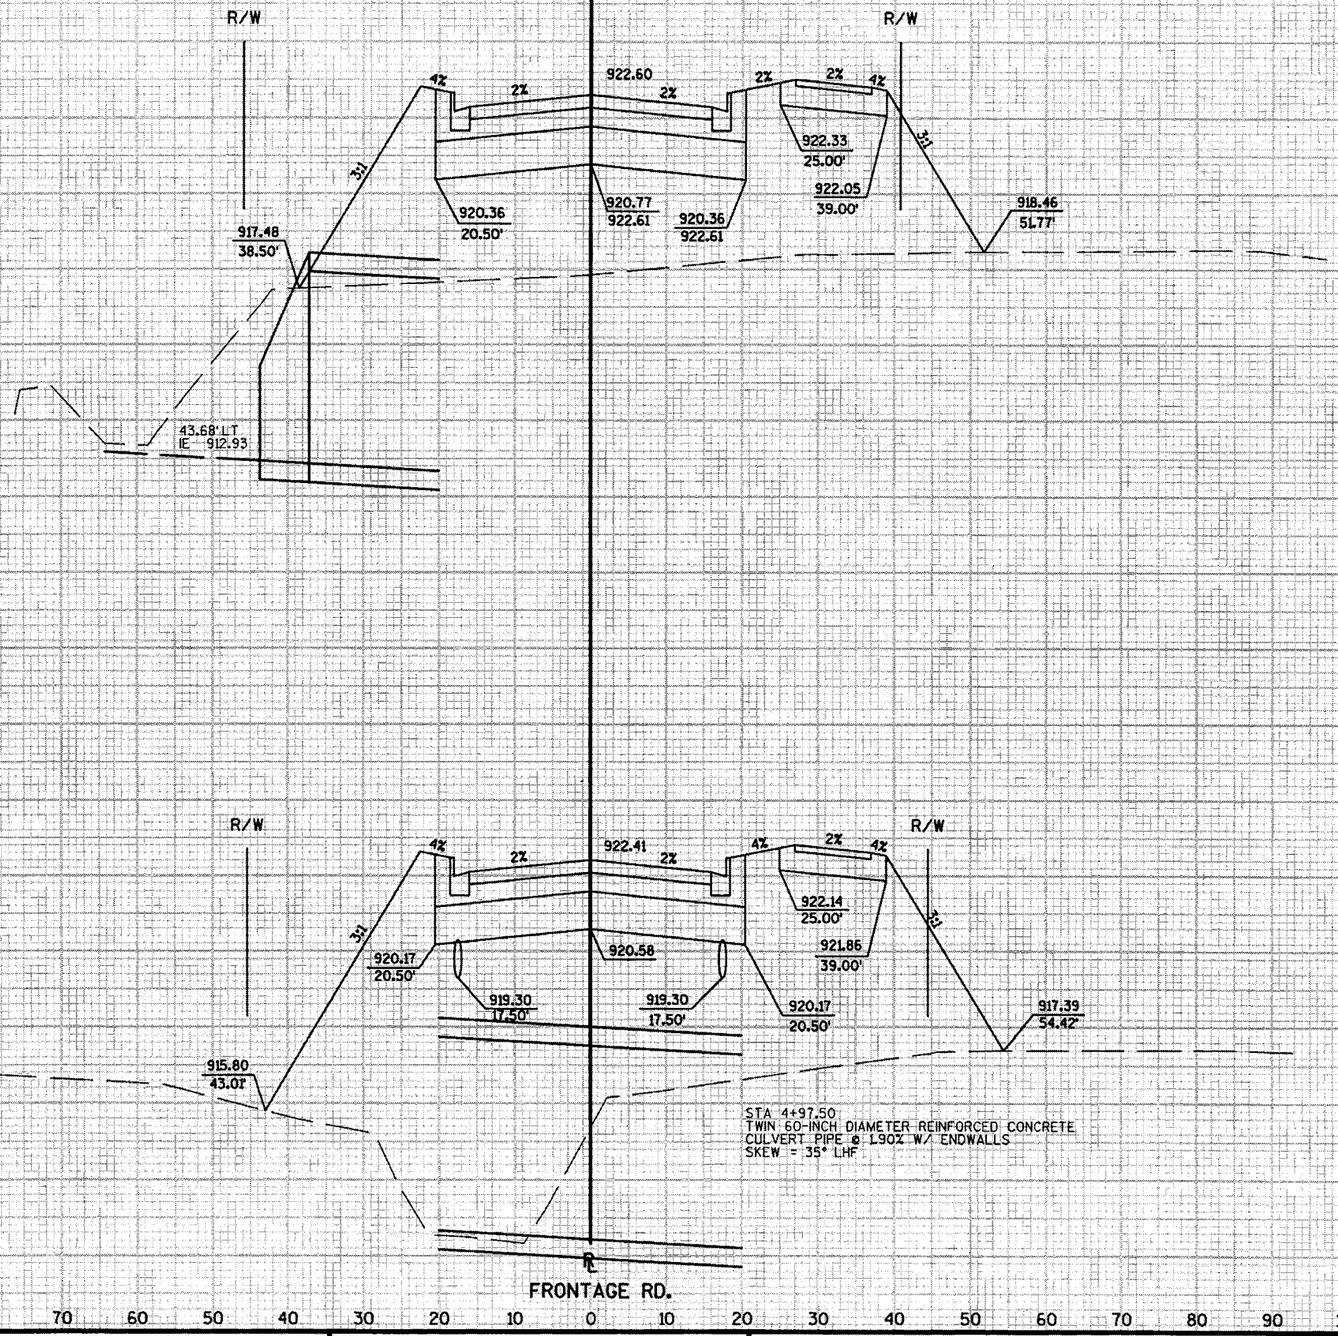

LEVELS ON • 1,2,3,4,5,6,7,8,9,10,11,12,13,14,15,16,17,18,19,20,21,22,23,24,25,26,27,28,29,30,31,32,33,34,35,36,37,38,39,40,41,42,43,44,45,46,47,48,49,50,51,52,53,54,55,56,57,58,59,60,61,62,63

STATE PROJECT NUMBER:5240-02-71	HWY: S.T.H. 113/19	COUNTY: DANE	CROSS SECTIONS: STA. 5+00 TO STA. 5+50	SHEET NO: 420	E

9

FILE NAME : ...\090283_xc.dgn PLOT DATE : 12 JUN 2003 PLOT BY : $$...plotuser...$$ PLOT NAME : ORG DATE : Originator : Dist PLOT SCALE : $$.....plotscale.....$$ WISDOT/CADDS SHEET 21

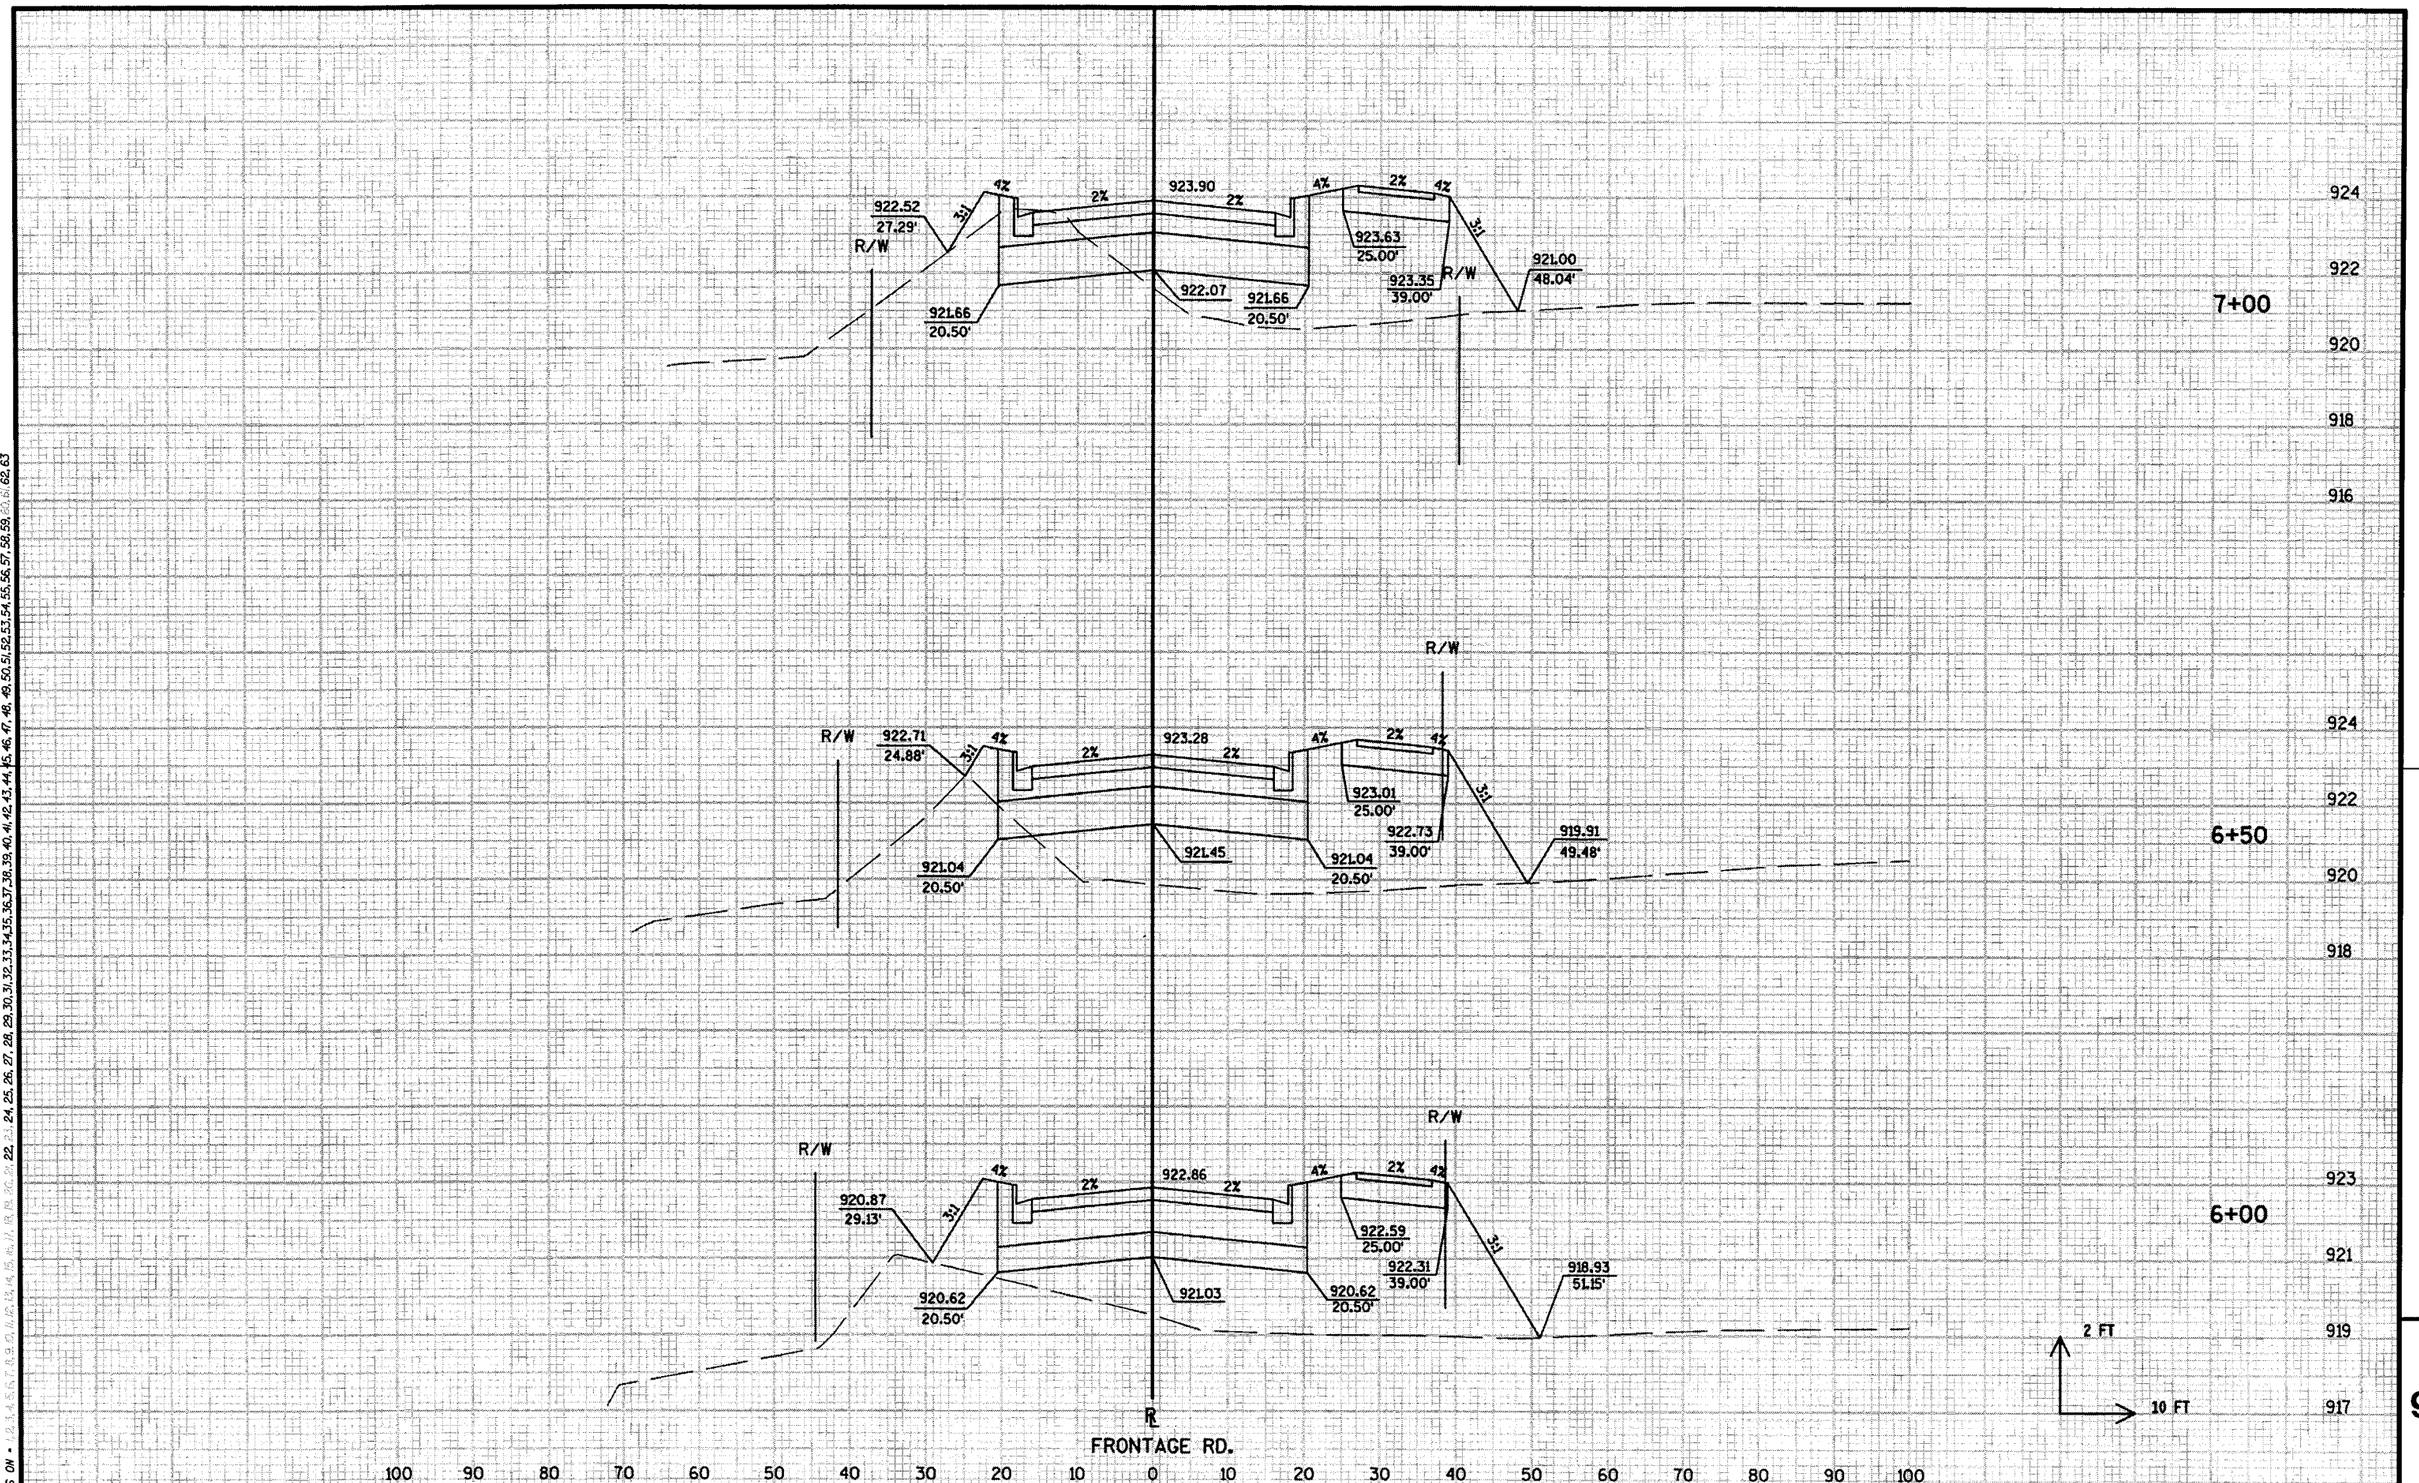

LEVELS ON - 1,2,3,4,5,6,7,8,9,10,11,12,13,14,15,16,17,18,19,20,21,22,23,24,25,26,27,28,29,30,31,32,33,34,35,36,37,38,39,40,41,42,43,44,45,46,47,48,49,50,51,52,53,54,55,56,57,58,59,60,61,62,63

STATE PROJECT NUMBER: 5240-02-71	HWY: S.T.H. 113/19	COUNTY: DANE	CROSS SECTIONS: STA. 6+00 TO STA. 7+00	SHEET NO: 421	E

FILE NAME : ...\090284_xc.dgn PLOT DATE : 12 JUN 2003 PLOT BY : $$...plotuser...$$ PLOT NAME : ORG DATE : Originator : Dist PLOT SCALE : $$.....plotscale.....$$ WISDOT/CADDS SHEET 21

9

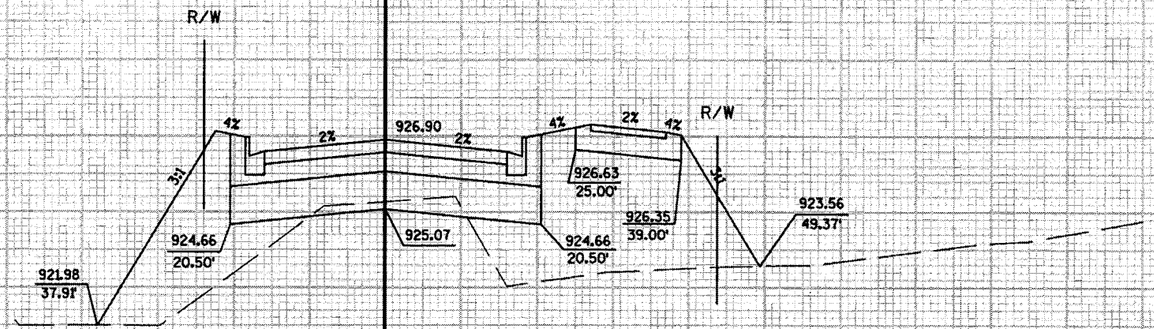

8+50

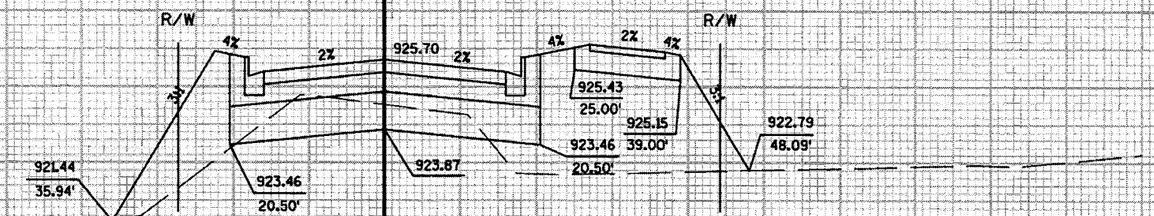

8+00

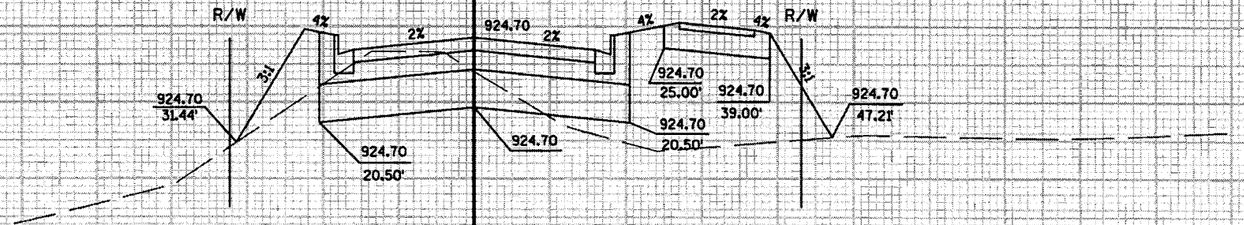

7+50

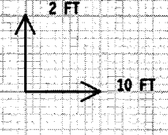

℄
FRONTAGE RD.

929
927
925
923
921
927
925
923
921
925
923
921
919

100 90 80 70 60 50 40 30 20 10 0 10 20 30 40 50 60 70 80 90 100

STATE PROJECT NUMBER:5240-02-71	HWY: S.T.H. 113/19	COUNTY: DANE	CROSS SECTIONS: STA. 7+50 TO STA. 8+50	SHEET NO: 422	E

9

LEVELS ON • 1,2,3,4,5,6,7,8,9,10,11,12,13,14,15,16,17,18,19,20,21,22,23,24,25,26,27,28,29,30,31,32,33,34,35,36,37,38,39,40,41,42,43,44,45,46,47,48,49,50,51,52,53,54,55,56,57,58,59,60,61,62,63

FILE NAME : ...\090285_xc.dgn PLOT DATE : 12 JUN 2003 PLOT BY : $$...plotuser...$$ PLOT NAME : ORG DATE : Originator : Dist PLOT SCALE : $$.....plotscale.....$$ WISDOT/CADDS SHEET 21

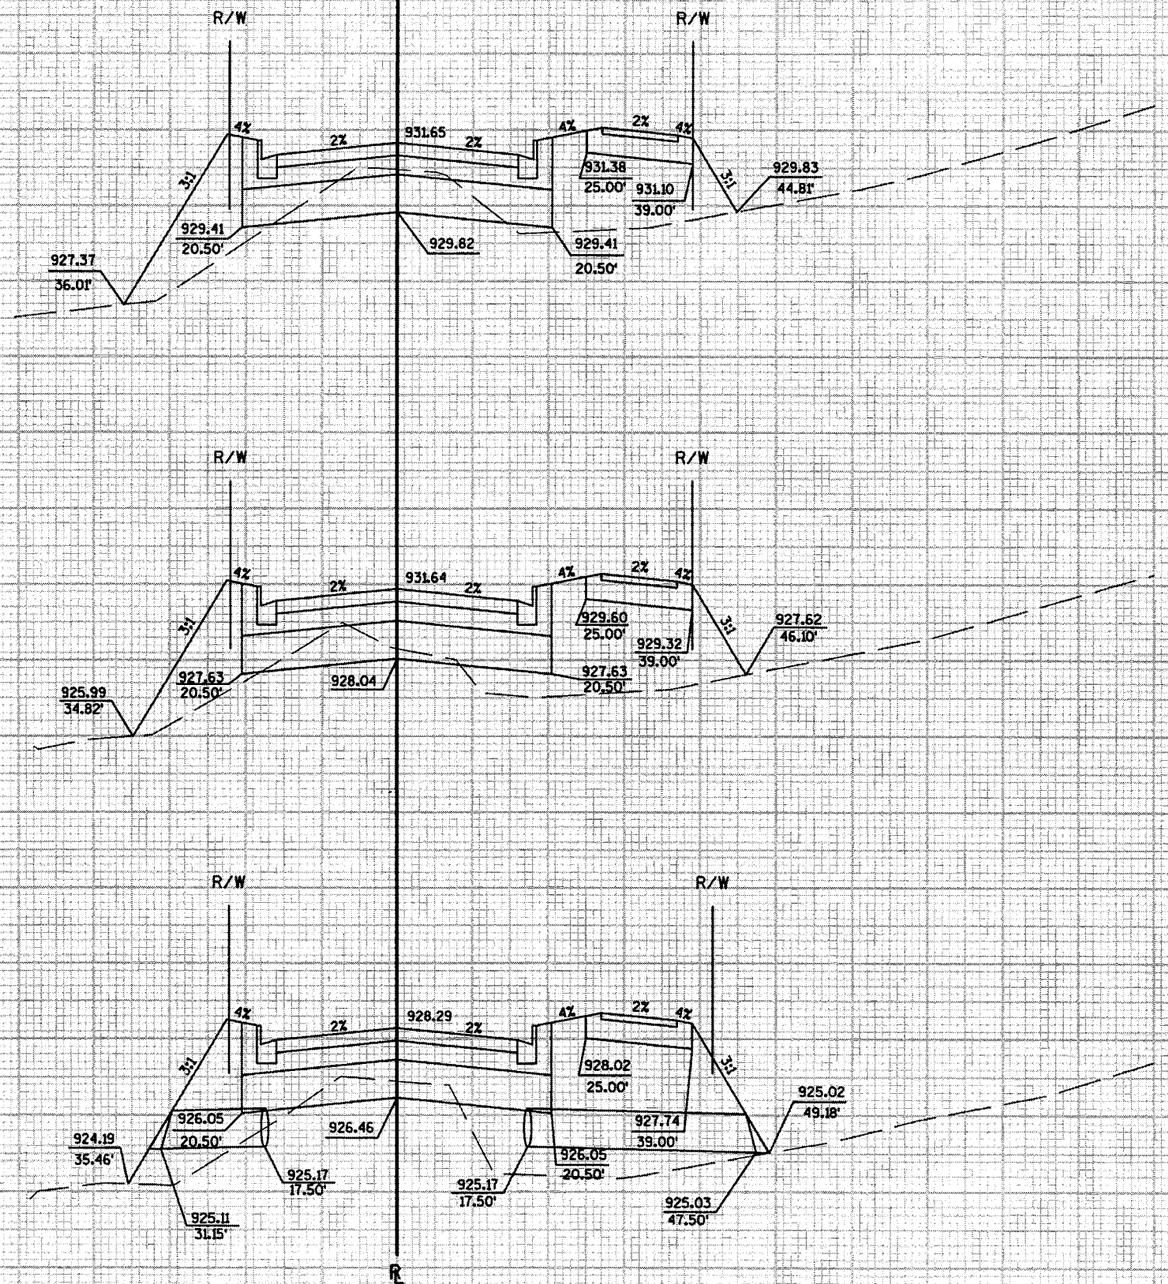

STATE PROJECT NUMBER:5240-02-71	HWY: S.T.H. 113/19	COUNTY: DANE	CROSS SECTIONS: STA. 9+00 TO STA. 10+00	SHEET NO: 423	E

9

FILE NAME : ...\090286_xc.dgn PLOT DATE : 12 JUN 2003 PLOT BY : $$...plotuser...$$ PLOT NAME : ORG DATE : Originator : Dist PLOT SCALE : $$.....plotscale.....$$ WISDOT/CADDS SHEET 21

LEVELS ON • 1,2,3,4,5,6,7,8,9,10,11,12,13,14,15,16,17,18,19,20,21,22,23,24,25,26,27,28,29,30,31,32,33,34,35,36,37,38,39,40,41,42,43,44,45,46,47,48,49,50,51,52,53,54,55,56,57,58,59,60,61,62,63

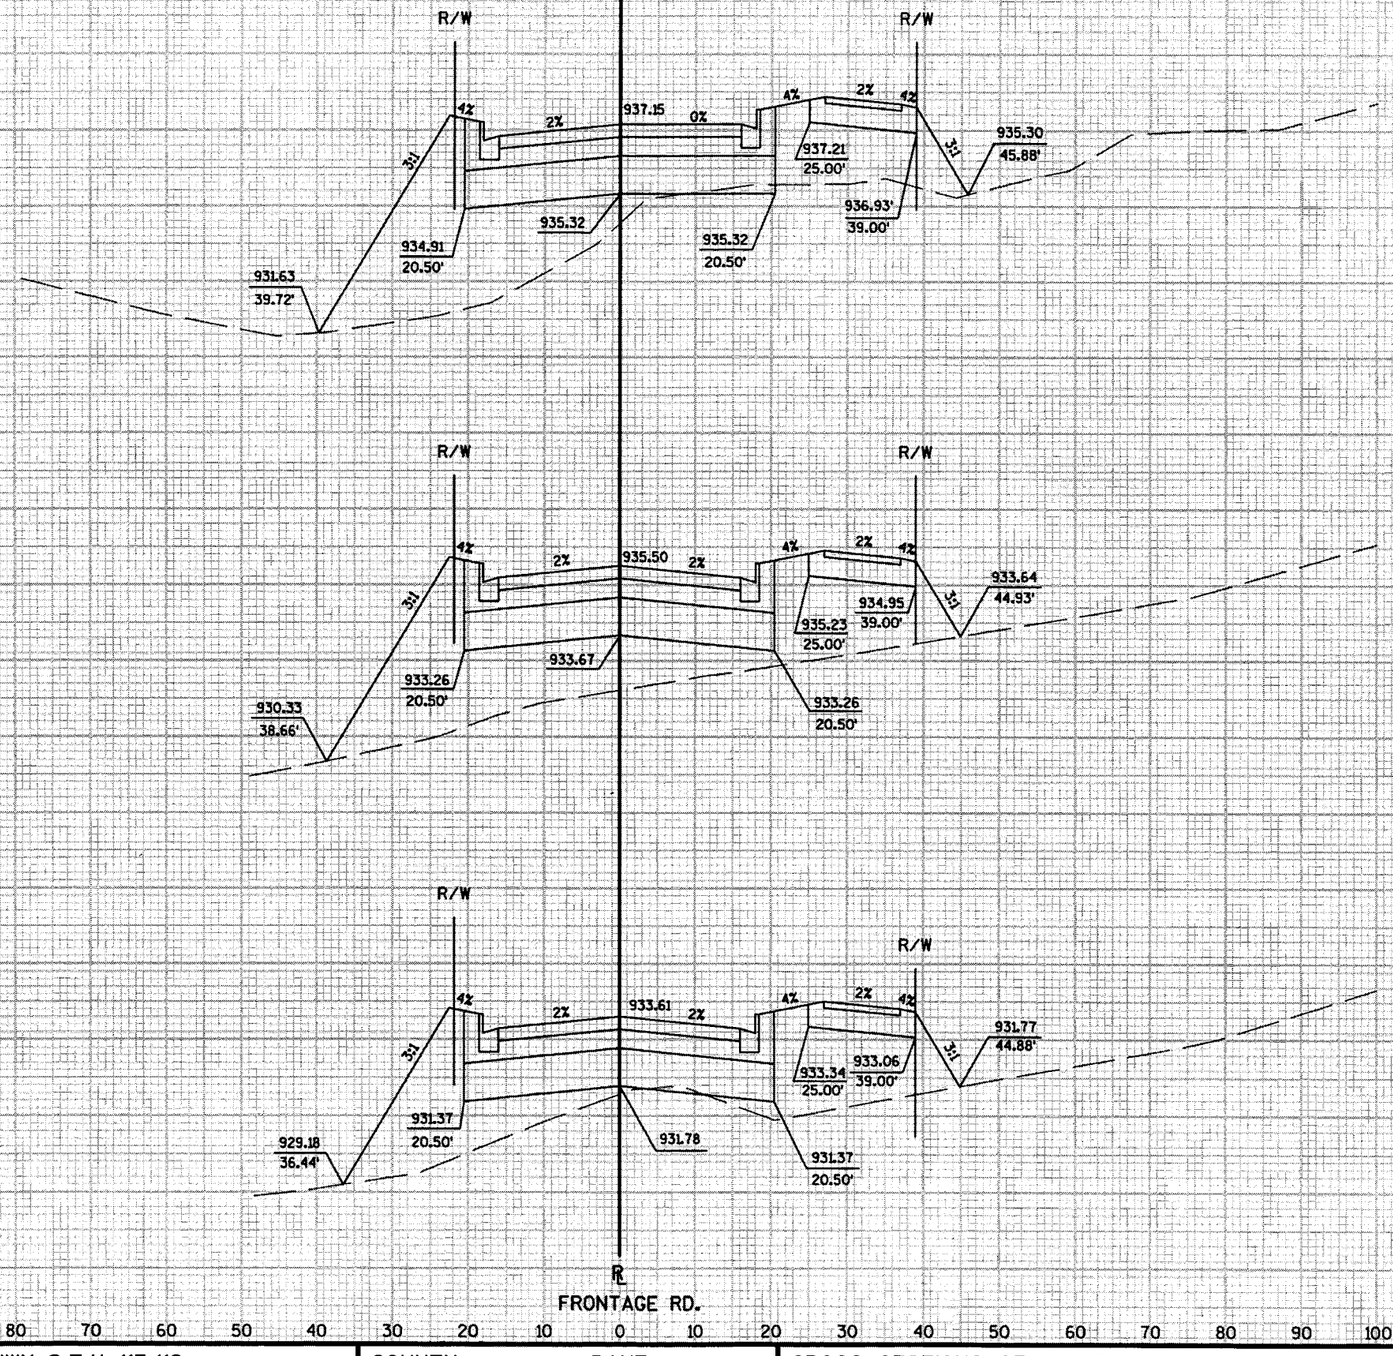

LEVELS ON • 1, 2, 3, 4, 5, 6, 7, 8, 9, 10, 11, 12, 13, 14, 15, 16, 17, 18, 19, 20, 21, 22, 23, 24, 25, 26, 27, 28, 29, 30, 31, 32, 33, 34, 35, 36, 37, 38, 39, 40, 41, 42, 43, 44, 45, 46, 47, 48, 49, 50, 51, 52, 53, 54, 55, 56, 57, 58, 59, 60, 61, 62, 63

STATE PROJECT NUMBER: 5240-02-71	HWY: S.T.H. 113/19	COUNTY: DANE	CROSS SECTIONS: STA. 10+50 TO STA. 11+50	SHEET NO: 424	E

FILE NAME : ...\090287_xc.dgn | PLOT DATE : 12 JUN 2003 | PLOT BY : $$...plotuser...$$ | PLOT NAME : | ORG DATE : | Originator : Dist | PLOT SCALE : $$.....plotscale.....$$

WISDOT/CADDS SHEET 21

9

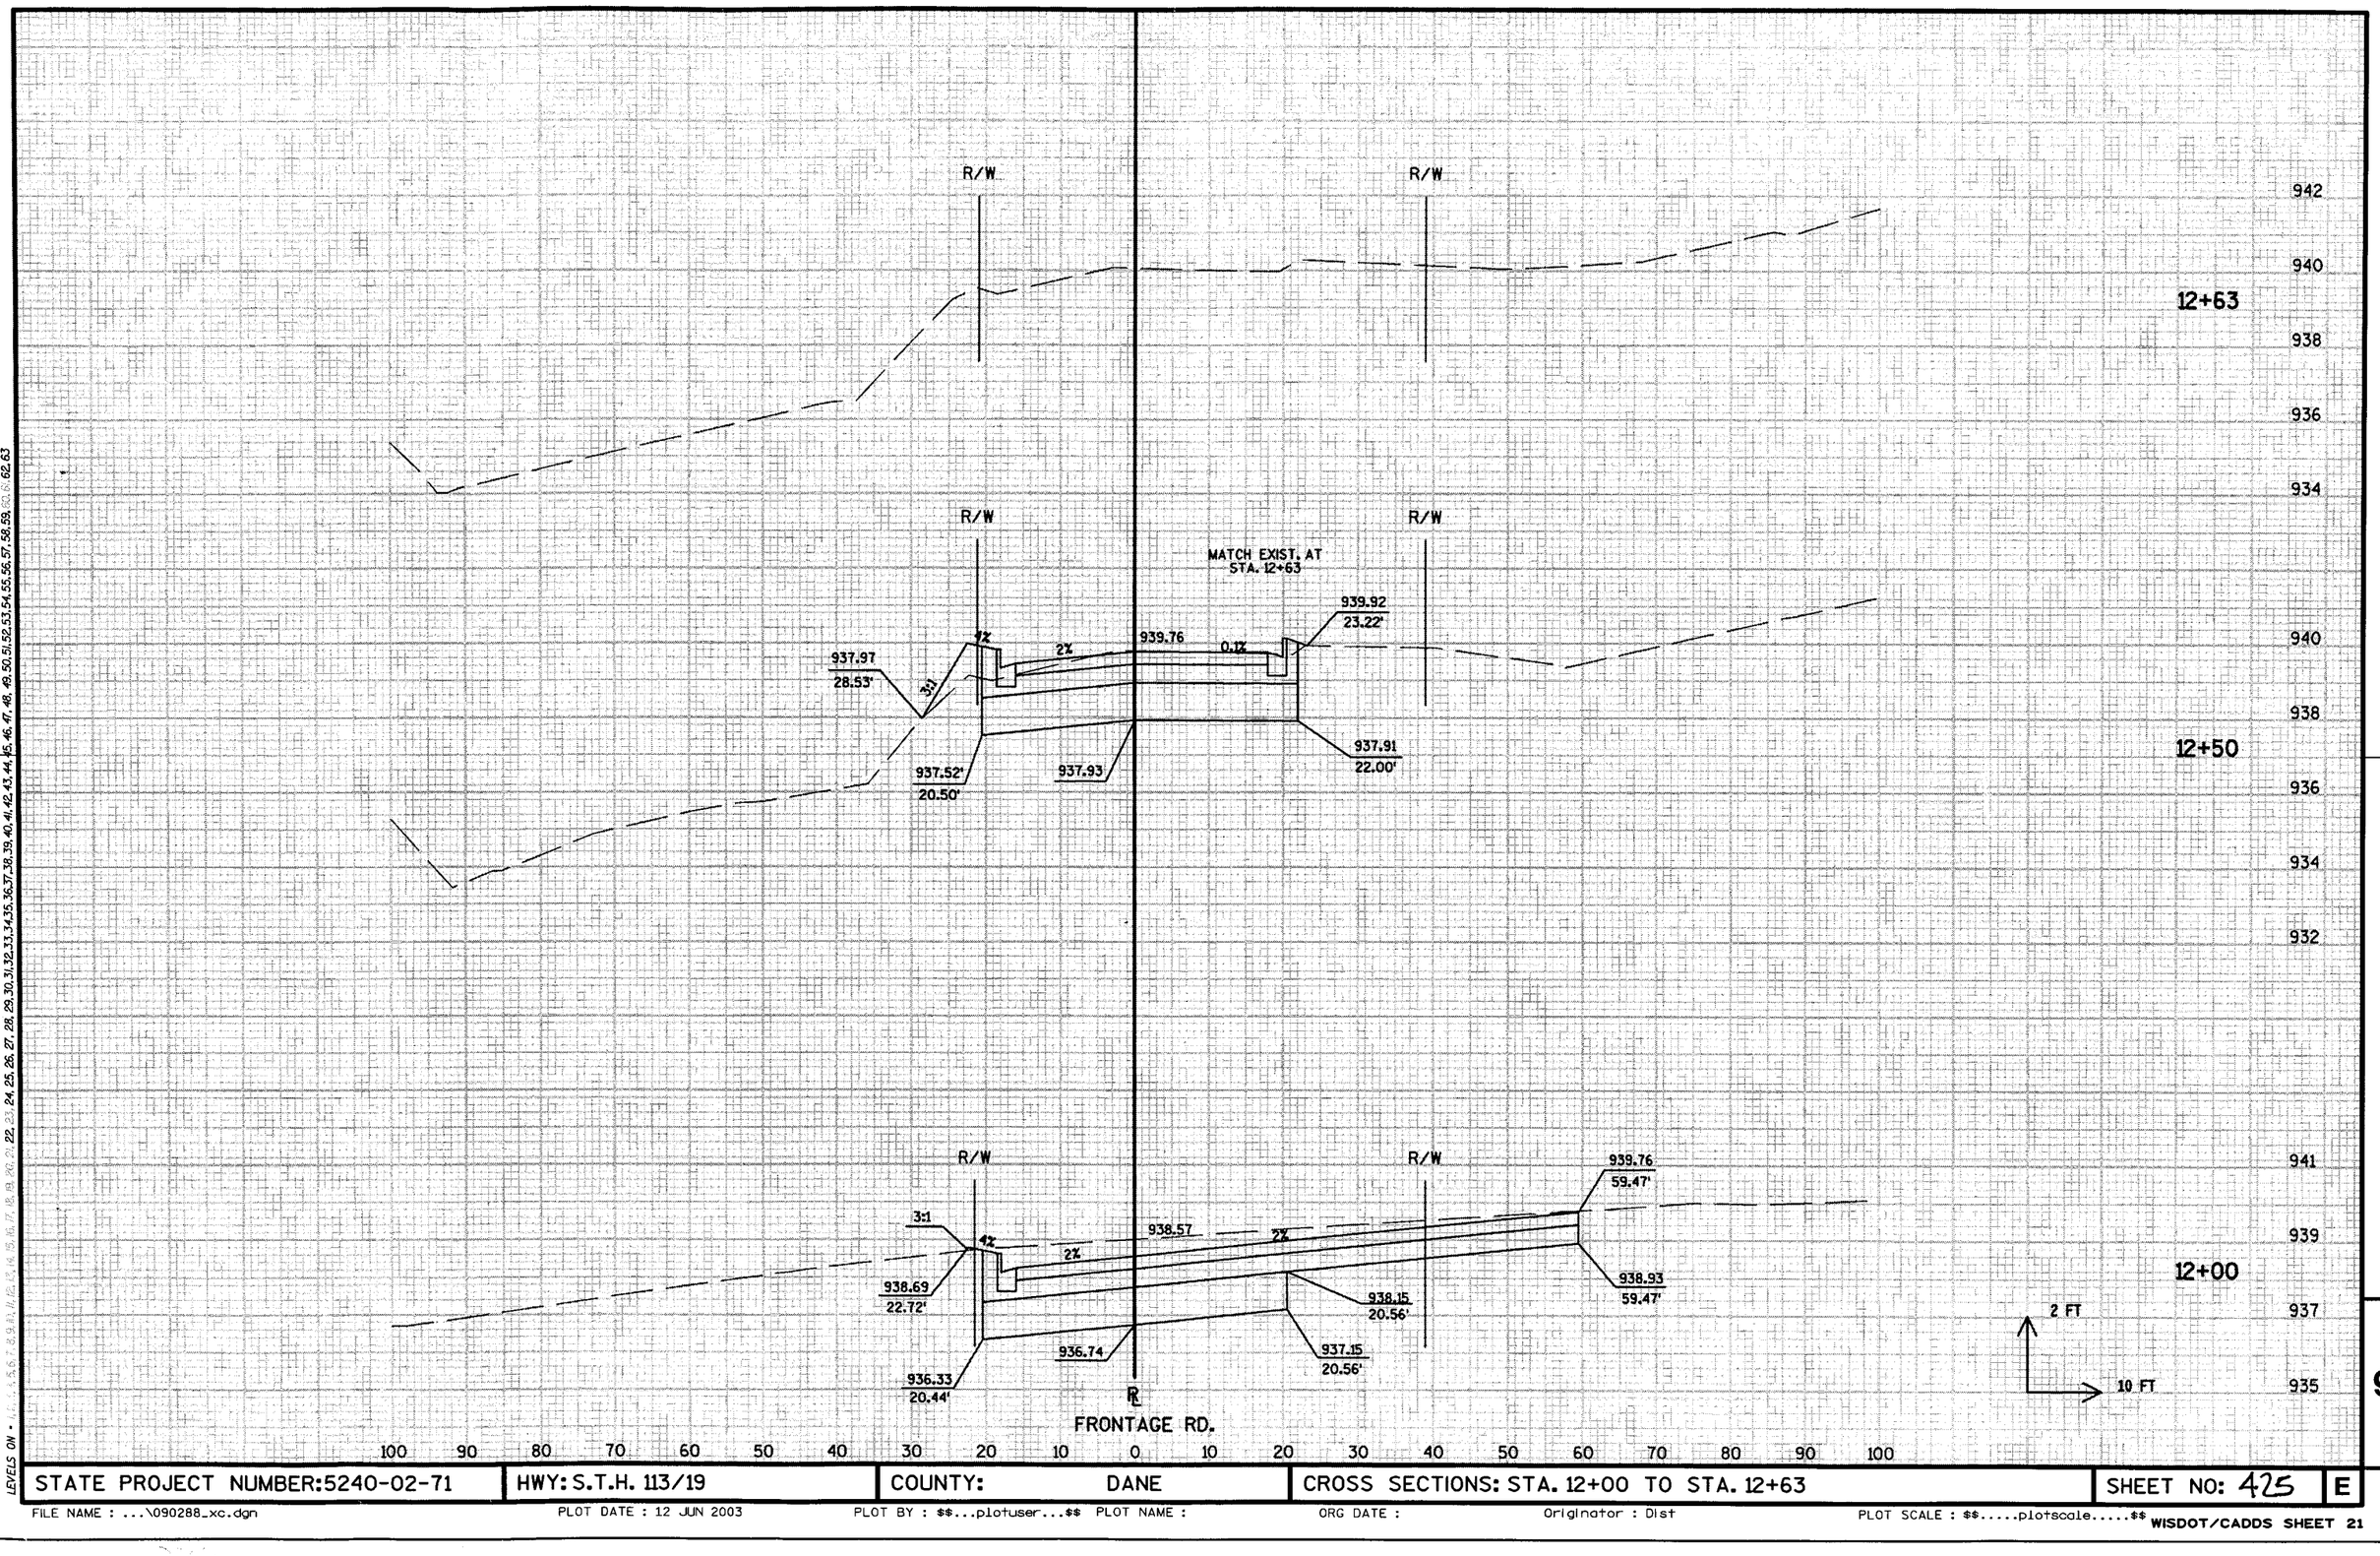

STATE PROJECT NUMBER:5240-02-71	HWY: S.T.H. 113/19	COUNTY: DANE	CROSS SECTIONS: STA. 12+00 TO STA. 12+63	SHEET NO: 425	E

FILE NAME : ...\090288_xc.dgn PLOT DATE : 12 JUN 2003 PLOT BY : $$...plotuser...$$ PLOT NAME : ORG DATE : Originator : Dist PLOT SCALE : $$.....plotscale.....$$ WISDOT/CADDS SHEET 21

LEVELS ON • 1, 2, 3, 4, 5, 6, 7, 8, 9, 10, 11, 12, 13, 14, 15, 16, 17, 18, 19, 20, 21, 22, 23, 24, 25, 26, 27, 28, 29, 30, 31, 32, 33, 34, 35, 36, 37, 38, 39, 40, 41, 42, 43, 44, 45, 46, 47, 48, 49, 50, 51, 52, 53, 54, 55, 56, 57, 58, 59, 60, 61, 62, 63

9