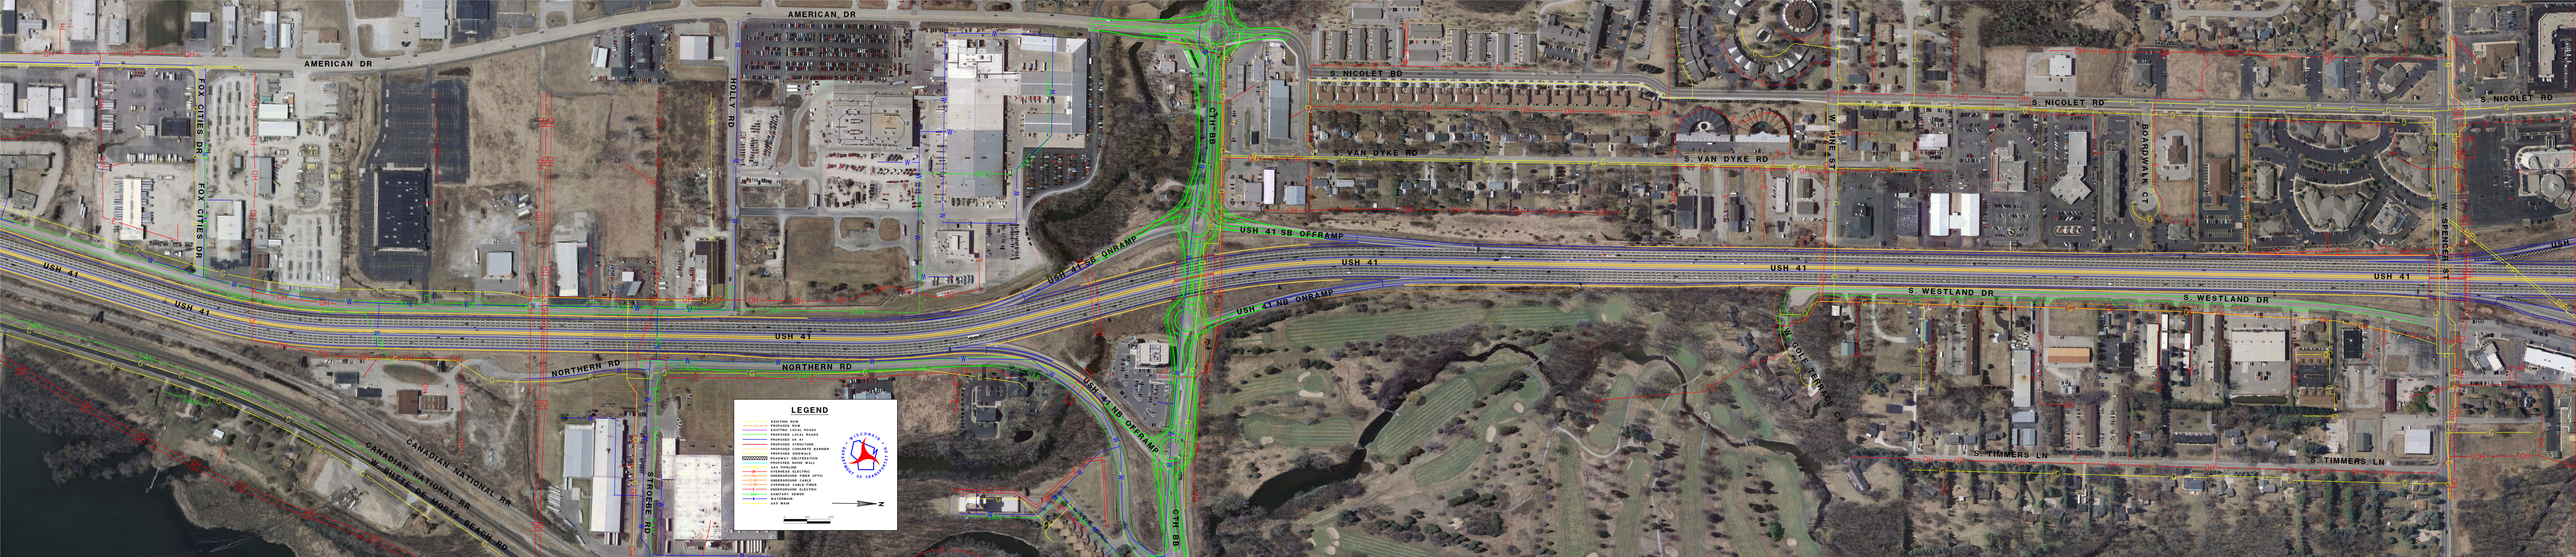
AMERICAN DR
AMERICAN DR
FOX CITIES DR
FOX CITIES DR
HOLLY RD
S. NICOLET RD
S. NICOLET RD
S. NICOLET RD
S. VAN DYKE RD
S. VAN DYKE RD
W. PINE ST
BOARDWALK CT
W. SPENCER ST
USH 41
USH 41
USH 41
USH 41
USH 41
USH 41
USH 41 SB ONRAMP
USH 41 SB OFFRAMP
USH 41 NB ONRAMP
USH 41 NB OFFRAMP
CTH BB
CTH BB
S. WESTLAND DR
S. WESTLAND DR
W. GOLF TERRACE CT
S. TIMMERS LN
S. TIMMERS LN
NORTHERN RD
NORTHERN RD
STROEBE RD
CANADIAN NATIONAL RR
CANADIAN NATIONAL RR
W. BUSSE DE MOSES BEACH RD
LEGEND
EXISTING ROW
EXISTING LANE
EXISTING LOCAL ROADS
PROPOSED LOCAL ROADS
EXISTING STRUCTURE
PROPOSED STRUCTURE
PROPOSED CONCRETE BARRIER
PROPOSED WALL
GUARDRAIL OBSTRUCTIONS
PROPOSED NOISE WALL
EXISTING WALL
EXISTING SIGNING
EXISTING OVERHEAD UTIL
UNDERGROUND CABLE
UNDERGROUND FIBER
UNDERGROUND ELECTRIC
SANITARY SEWER
WATERMAIN
GAS MAIN
N