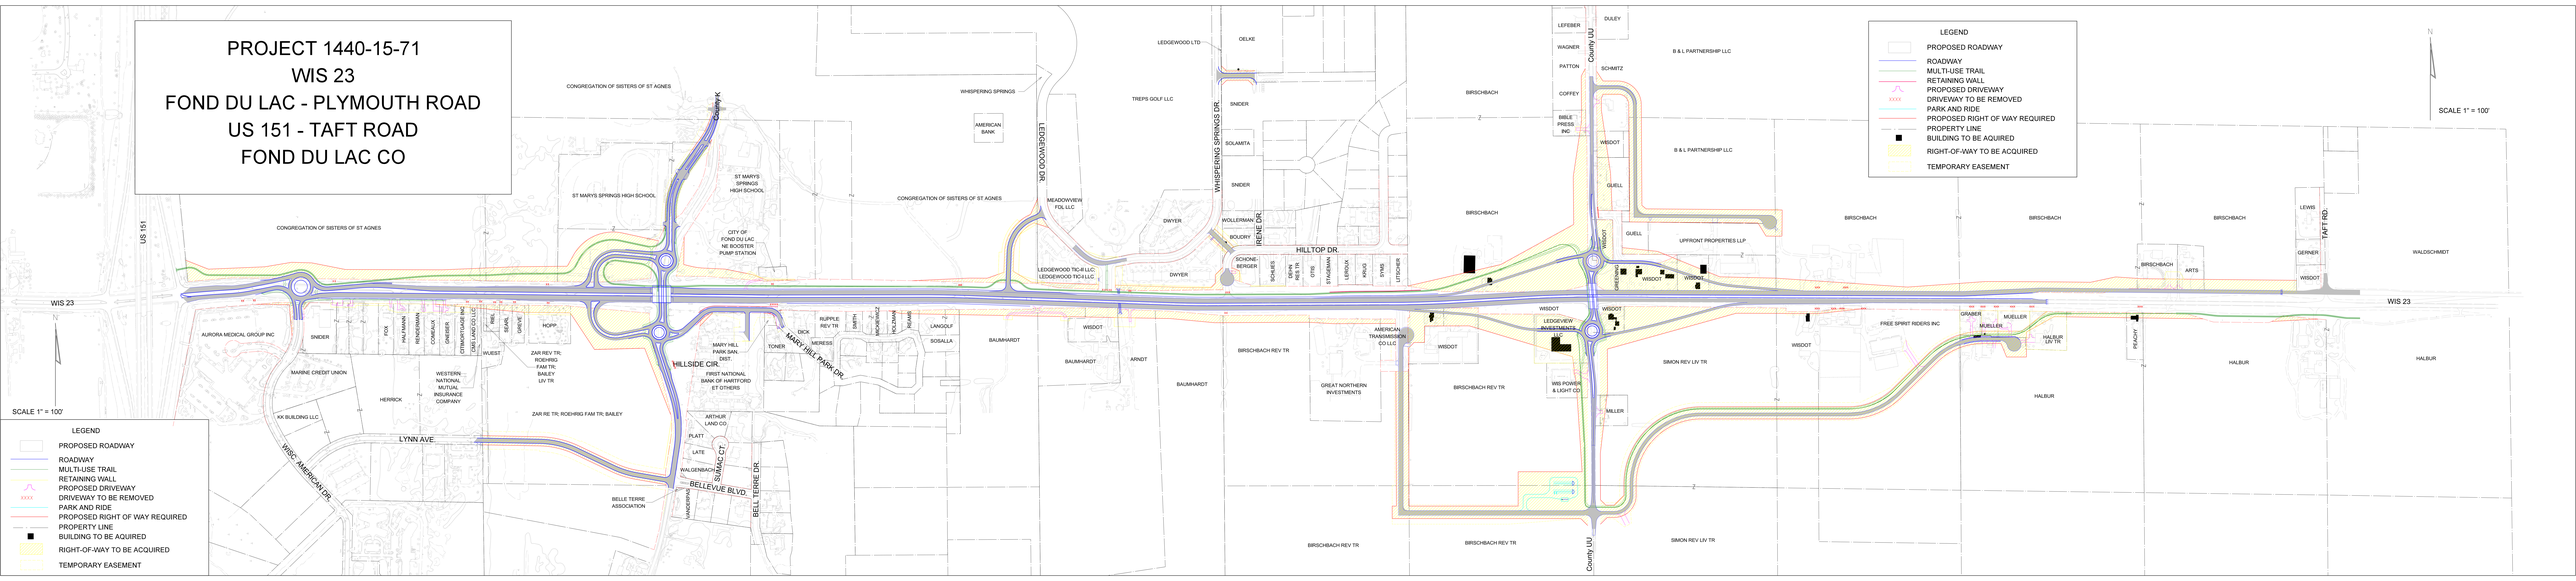PROJECT 1440-15-71
WIS 23
FOND DU LAC - PLYMOUTH ROAD
US 151 - TAFT ROAD
FOND DU LAC CO