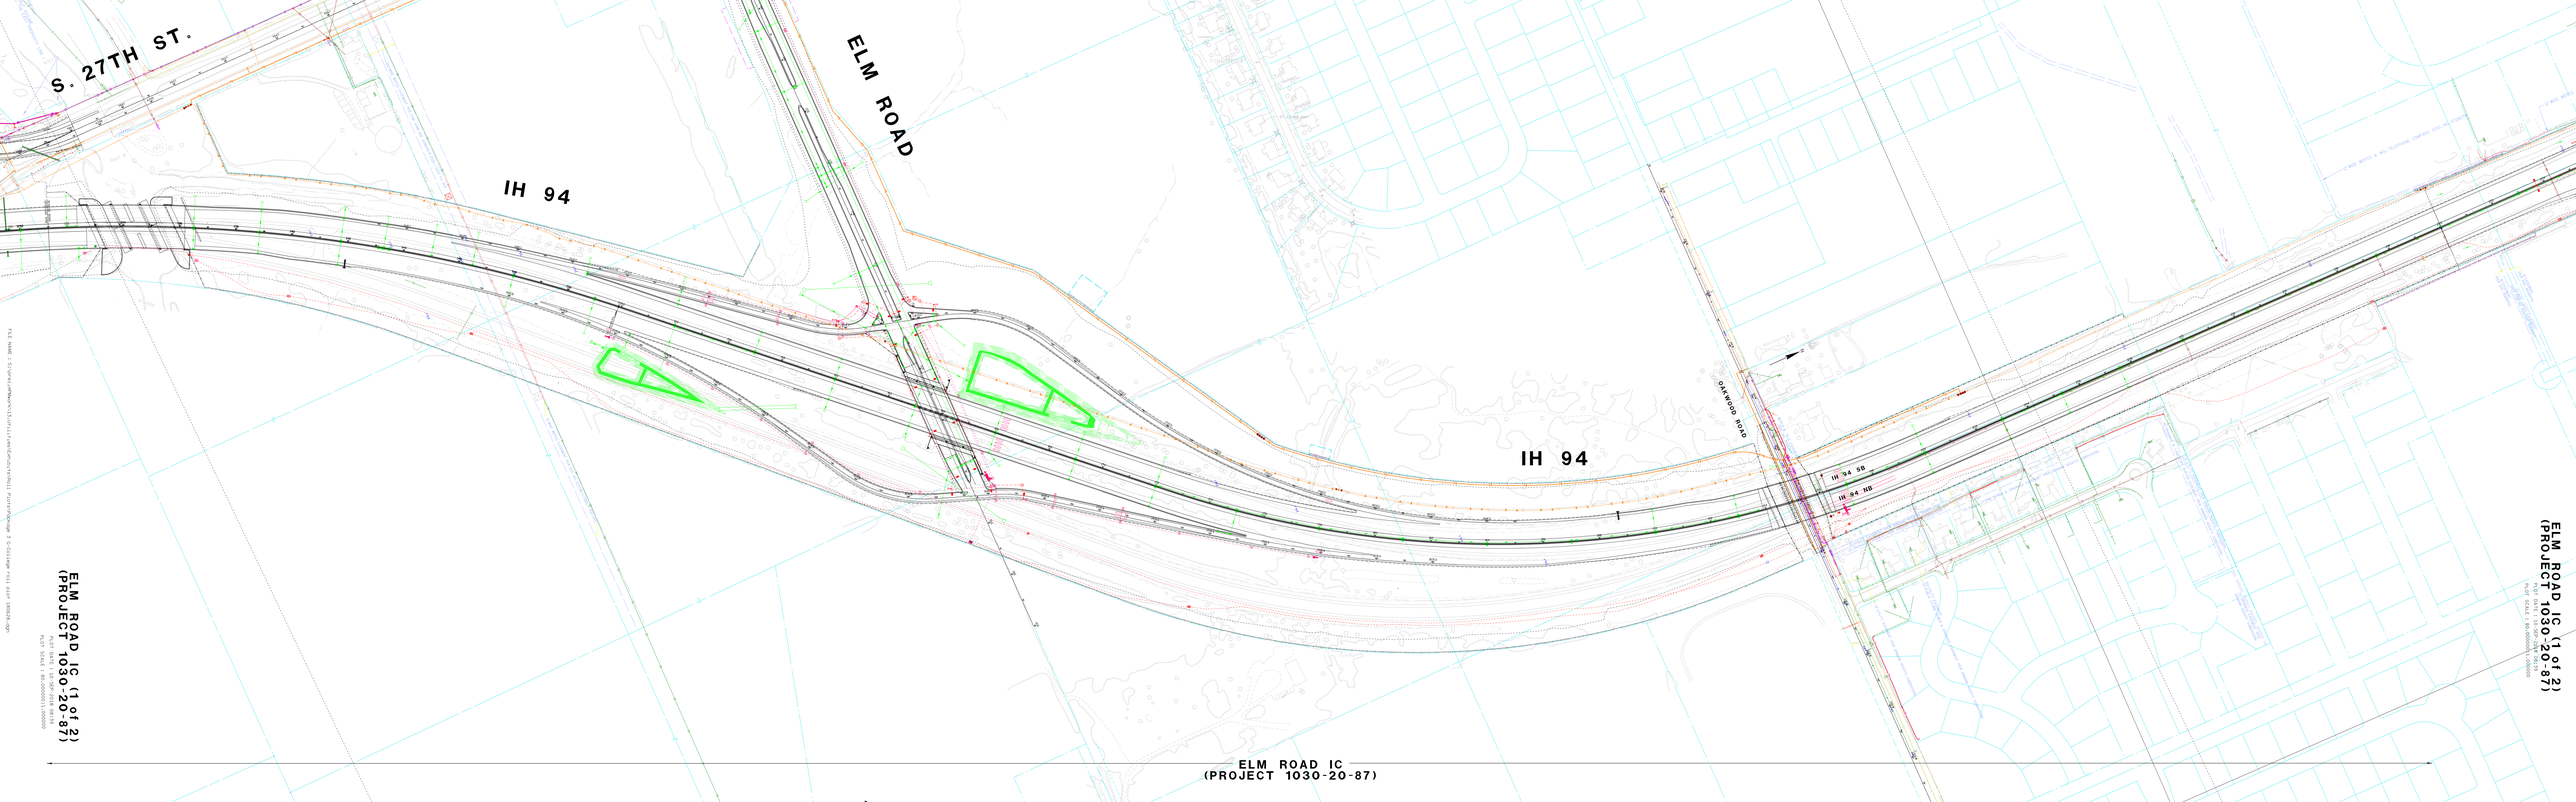

ELM ROAD IC (1 of 2)
(PROJECT 1030-20-87)

ELM ROAD IC (1 of 2)
(PROJECT 1030-20-87)

ELM ROAD IC
(PROJECT 1030-20-87)